



# GRAD UMAG

## STAVLJANJE IZVAN SNAGE PROVEDBENOG URBANISTIČKOG PLANA UREĐENJA STAMBENOG NASELJA MURINE (PRIJEDLOG PLANA ZA JAVNU RASPRAVU)

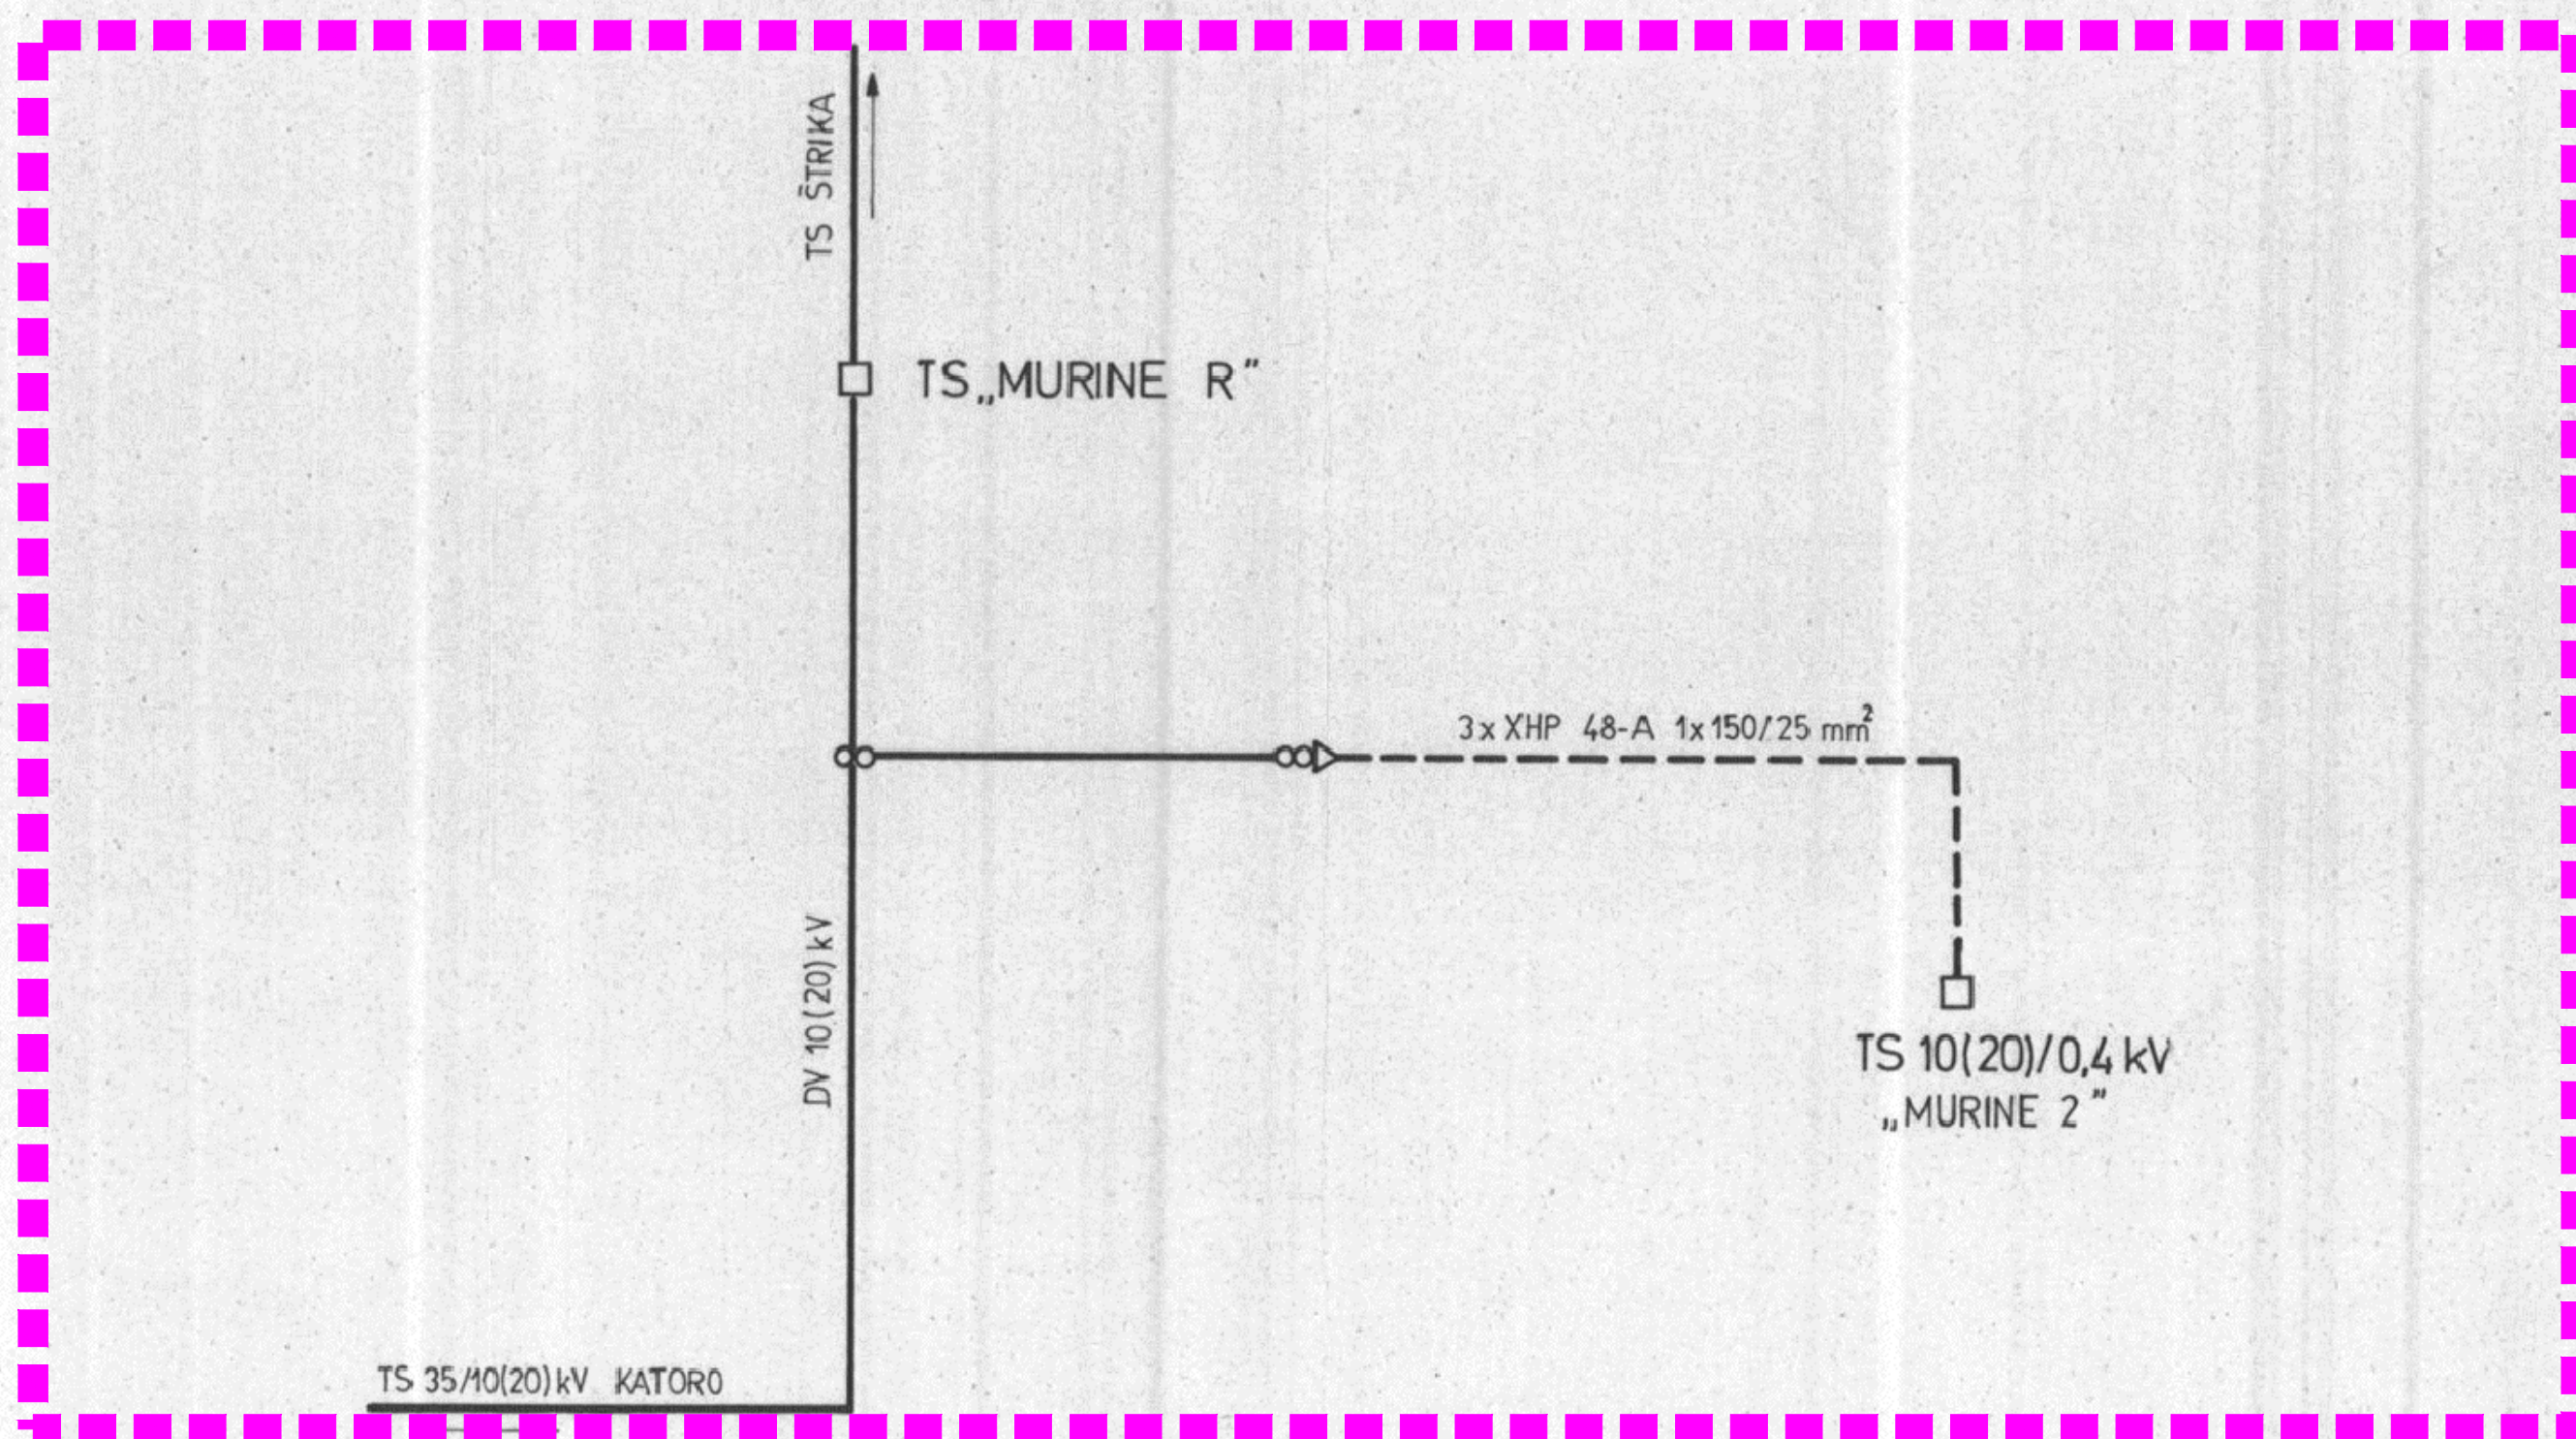

### LEGENDA

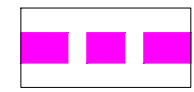

OBUHVAT PUP-a (OSNOVNI - iz 1990 g.) KOJI SE STAVLJA IZVAN SNAGE



Županija:	ISTARSKA	
Grad:	UMAG	
Naziv prostornog plana:	STAVLJANJE IZVAN SNAGE PROVEDBENOG URBANISTIČKOG PLANA UREĐENJA STAMBENOG NASELJA MURINE	
Naziv kartografskog prikaza:	OSNOVNA SHEMA VN MREŽE - postojeće stanje	
Broj kartografskog prikaza	11.1.	Mjerilo kartografskog prikaza 1 : 2000
Odluka o izradi plana: Službene novine Grada Umaga - Umago br. 08/23	Odluka o donošenju plana : ...	
Objava javne rasprave: -	Javni uvid održan: -	
Pečat tijela odgovornog za provođenje javne rasprave:  M.P.	Odgovorna osoba za provođenje javne rasprave:  Pročelnik: Diego Banković, struč.spec.oec	
Pravna osoba koja je izradila plan:	ARHEO d.o.o., Tomislavova 11, Zagreb	
Pečat pravne osobe koja je izradila plan:  M.P.	Direktor : Mario Pezelj dipl.ing.arh.	
Odgovorni voditelj izrade plana:	Mario Pezelj dipl.ing.arh., ovl.arh.urbanist	
Stručni tim u izradi plana: Aron Varga, dipl.ing.arh., ovl.arh. Mario Pezelj, dipl.ing.arh., ovl.arh.urb. Branimir Fojs, dipl.ing.arh., ovl.arh. Robert Jakovina, dipl.ing.arh., ovl.arh. Ines Kotula, mag.ing.arch.	Josip Horvat, dipl.ing.prometa, ovl.ing. Vera Varga, dipl.biolog Vesna Pezelj, dipl.sociolog Damir Batarelo, dipl.ing.iur. Ivan Sović, ing. el.	
Pečat Općinskog vijeća:  M.P.	Predsjednik Gradskog vijeća: .....	
Istovjetnost prostornog plana s izvornikom ovjerava:  .....	Pečat nadležnog tijela:  M.P.	