

DETALJNI PLAN UREĐENJA DIJELA NASELJA
BAŠANIJA - SJEVER

PIANO REGOLATORE DETTAGLIATO PER
L'ALLESTIMENTO DELLA ZONA NORD
DELL'INSEDIAMENTO DI BASSANIA

LEGENDA

----- GRANICA PODRUČJA OBUHVATA PLANA


○○○○ GRANICA GRAĐEVINSKOG PODRUČJA

———— FEKALNA KANALIZACIJA

----- OSOBINSKA KANALIZACIJA

LEGENDA

■ OBUHVAT DPU BAŠANIJA-sjever
(Službene novine Općine Umag 5/95)
KOJI SE STAVLJA IZVAN SNAGE

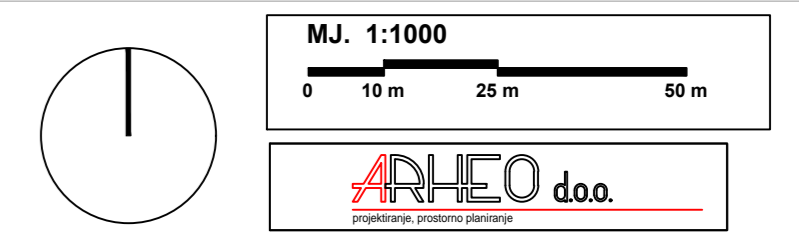

GRAD UMAG

STAVLJANJE IZVAN SNAGE
DETALJNOG PLANA UREĐENJA
BAŠANIJA - sjever

(prijedlog plana za javnu raspravu)

Umag, 12. prosinca
Općinskog vijeća
06.06.1995 god.

Guverner

UMAGPROJEKT			
mesetar Općina Umag	izradio projekt Franko Gergorić d.o.o.	sadržaj IDEJNO RJEŠENJE KANALIZACIJE	
odgovorni Zvonimir Kavalić	odgovorni Dubravka Marković d.o.o.	broj projekta 4/6/94	datum 6/95
		skala 1:1000	broj lista 2c.

Županija:	ISTARSKA
Grad:	UMAG
Naziv prostornog plana:	STAVLJANJE IZVAN SNAGE DETALJNOG PLANA UREĐENJA BAŠANIJA - sjever
Naziv kartografskog prikaza:	IDEJNO RJEŠENJE KANALIZACIJE
Broj kartografskog prikaza:	2c.
Mjerilo kartografskog prikaza:	1 : 1000
Odluka o izradi plana: Službene novine Grada Umaga - Umago br. 21/23	Odluka o donošenju plana : ...
Objava javne rasprave:	Javni uvid održan: .
Pečat tijela odgovornog za provođenje javne rasprave:	Odgovorna osoba za provođenje javne rasprave: M.P.
Pravna osoba koja je izradila plan:	ARHEO d.o.o., Tomislavova 11, Zagreb
Pečat pravne osobe koja je izradila plan:	M.P. Direktor : Mario Pezeļ dipl.ing.arh.
Odgovorni voditelj izrade plana:	Mario Pezeļ dipl.ing.arh., ovl.arh.urbanist
Srūčni tim u izradi plana: Aron Varga, dipl.ing.arh., ovl.arh. Mario Pezeļ, dipl.ing.arh., ovl.arh.urb. Branimir Fojs, dipl.ing.arh., ovl.arh. Robert Jakovina, dipl.ing.arh., ovl.arh. Ives Kotula, mag.ing.arch.	Lidija Tadijanović, dipl.ing.arh. Josip Horvat, dipl.ing.prometa, ovl.ing. Vera Varga, dipl.biolog Vesna Pezeļ, dipl.sociolog Damir Batarelo, dipl.ing.iur. Ivan Sović, ing. el.
Pečat Općinskog vijeća:	Predsjednik Gradskog vijeća: M.P.
Istovjetnost prostornog plana s izvornikom ovrjava:	Pečat nadležnog tijela: M.P.