


- LEGENDA :**
- OBUHVAT DIJELA UPU-a KOJI SE STAVLJA IZVAN SNAGE
  - GRANICA OBUHVATA URBANISTIČKOG PLANA UREĐENJA
  - GRANICA IZDVOJENOG GRAĐEVINSKOG PODRUČJA IZVAN NASELJA GOSPODARSKE PROIZVODNE, PRETEŽITO INDUSTRIJSKE NAMJENE UNGARLIJA
  - GRANICA IZDVOJENOG DIJELA GRAĐEVINSKOG PODRUČJA NASELJA UNGARLIJA
- POVRŠINE ZA RAZVOJ I UREĐENJE:**
- (S) STAMBENA NAMJENA
  - (I1) GOSPODARSKA NAMJENA- PROIZVODNA I1 - pretežno industrijska
  - (K1) GOSPODARSKA NAMJENA- POSLOVNA K1 - pretežno uslužna
  - (K2) GOSPODARSKA NAMJENA- POSLOVNA K2 - pretežno trgovačka
  - (R) REKREACIJSKA NAMJENA
  - (Z) ZAŠTITNA ZELENA POVRŠINA
  - (IS) POVRŠINE INFRASTRUKTURNIH SUSTAVA
- PROMETNE POVRŠINE :**
- KOLNO PJEŠAČKE POVRŠINE
  - KOLNO PJEŠAČKE POVRŠINE - IZVAN OBUHVATA PLANA
  - ZAŠTITNI POJAS DRŽAVNE CESTE D75
  - OS PROMETNE POVRŠINE
  - PJEŠAČKE POVRŠINE
  - (P) PARKIRALIŠTE
  - (P) BENZINSKA POSTAJA


POPREČNI PROFIL MJ 1:100

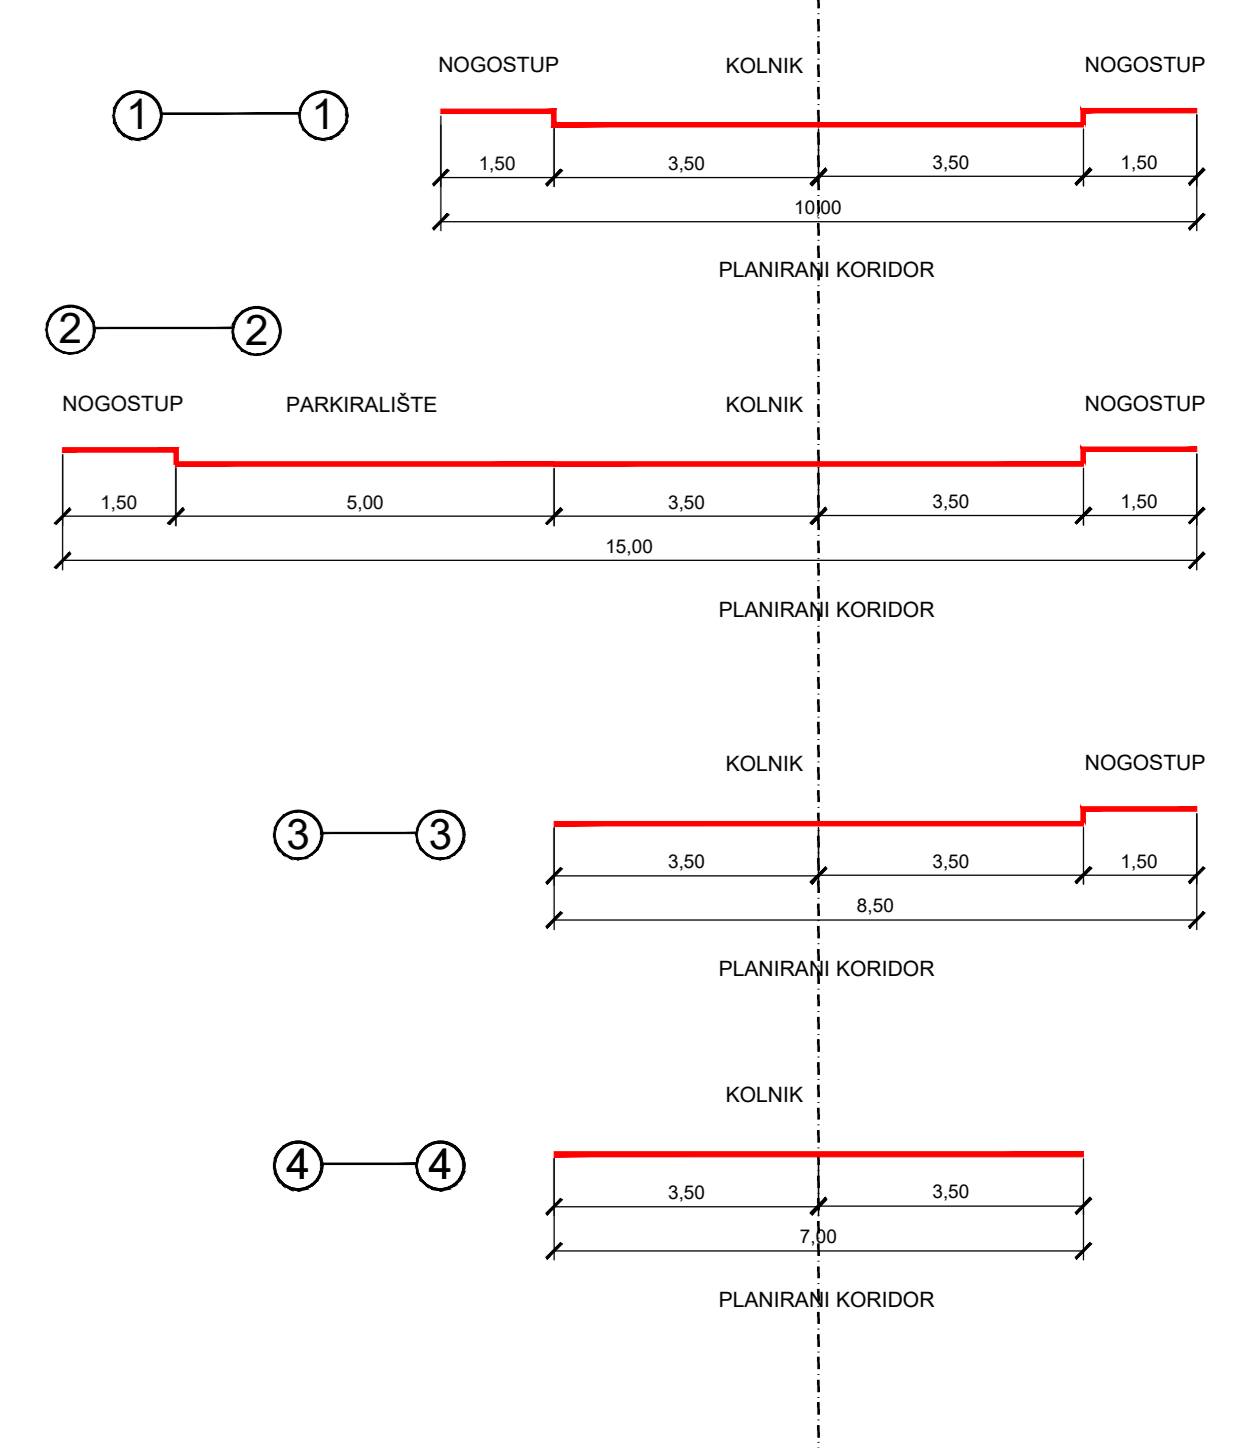

GEODETSKI SITUACIJSKI NACRT STVARNOG STANJA  
 MJEKLO 1:1 000  
 K.O. UMAG "Ungarija"

- LEGENDA:**
- GRANICE VLASNIŠTVA
  - OKNO
  - PLASTIČNI KANDELABER
  - HIDRANT
  - ORMAR "SA OLEJ ZA HIDRANT"
  - SLIVNIK

GEODETSKI SITUACIJSKI NACRT STVARNOG STANJA  
 i.o. UMAG, naselje Ungarija  
 Investitor: Grad Umag, Umag, Trg Slobode 7  
 Broj posla: 412/18  
 Izradio:  
 UMAG, Valico, Barboj, 36c  
 tel: 00 385 52 332 238  
 fax: 00 385 52 732 221  
 e-mail: mvd@umag.gov.hr  
 NEDELJKO MATUŠIĆ, VALIĆ, dipl.ing.geod.  
 NEDELJKO MATUŠIĆ, VALIĆ, dipl.ing.geod.  
 07. listopada 2018.god.

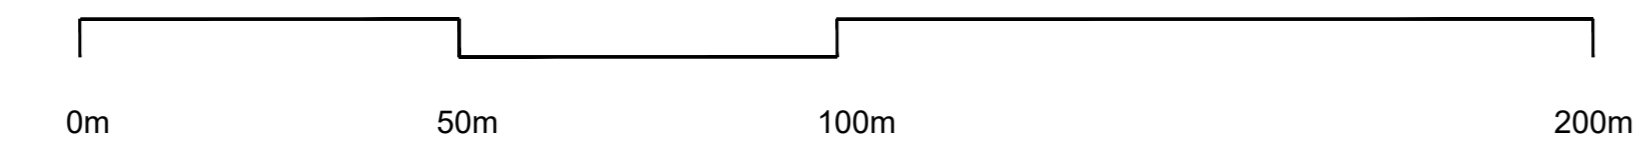

**GRAD UMAG**  
 STAVLJANJE IZVAN SNAGE DIJELA  
 URBANISTIČKOG PLANA UREĐENJA  
 PODUZETNIČKO - INDUSTRIJSKE ZONE UNGARLIJA  
 (PRIJEDLOG PLANA ZA JAVNU RASPRAVU)  
 2. INFRASTRUKTURNI SUSTAVI

Izradio: ISTARSKA UMAG	
Naslovni list: STAVLJANJE IZVAN SNAGE DIJELA URBANISTIČKOG PLANA UREĐENJA PODUZETNIČKO - INDUSTRIJSKE ZONE UNGARLIJA	
Naslov kartografskog prikaza: PROMETNE POVRŠINE	
Broj kartografskog prikaza: 2.1.	Mjerilo kartografskog prikaza: 1 : 1000
Obrazložiti plan: Službene norme Grada Umaga br. 8/25	Obrazložiti plan: Obrazložiti plan
Zbirna rasprava (datum odobrenja):	Javni sud ovdje:
Potpis glavnog odgovornog za provedbu javne rasprave: M.P.	Odgovorne osobe za provedbu javne rasprave:
Pravna osoba koja je izradila plan: ARHEO d.o.o. Buzdara Adije 19, Zagreb	
Potpis pravne osobe koja je izradila plan: M.P.	
Direktor: Mato Pešić, dipl.ing.arh.ost. arh. urbanist.	
Sudovni list u ovom planu: Anon Varga, dipl.ing.arh. - odobreni arhitekt; Miro Pešić, dipl.ing.arh. - odobreni arhitekt; Josip Horvat, dipl.ing.prometno-arhitekt; Frdo Šemencić, mag.ing.arch.	
Odgovorni voditelj izrade plana: Mato Pešić, dipl.ing.arh. - odobreni arhitekt urbanist.	
Potpis Gradskog vijeća: Prehospodnik Gradskog vijeća:	
M.P.	
Mogućnost prostornog plana s prilikom odobrenja: Potpis nadležnog tijela: M.P.	