


GEODETSKI SITUACIJSKI NACRT STVARNOG STANJA
 MJEILO 1:1 000
 K.O. UMAG "Ungarije"

- LEGENDA:
- GRANICE VLASTNIŠTVA
 - OKNO
 - PLASTIČNI KANDELABER
 - HIDRANT
 - ORMAR "SA CJEV ZA HIDRANT"
 - SLIVNIK

GEODETSKI SITUACIJSKI NACRT STVARNOG STANJA
 i.o. UMAG, naselje Ungarije
 Investitor: Grad Umag, Umag, Trg Slobode 7
 Broj posla: 412/18
 Izradio:
 UMAG, Valter, Barboj, 36c
 tel: 00 385 52 132 238
 fax: 00 385 52 732 231
 e-mail: mvalter@umag.gov.hr
 NEDELJKA MATUŠIĆ VALH, dipl.ing.geod.
 NEDELJKA MATUŠIĆ VALH, dipl.ing.geod.
 07. listopada 2018.god.

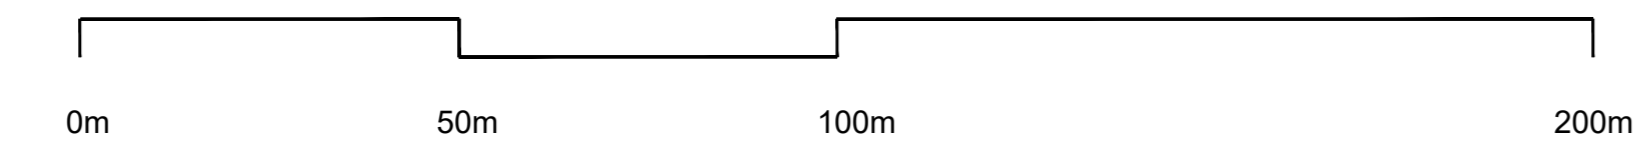

- OBUHVAAT DJELA UPU-a KOJI SE STAVLJA IZVAN SNAGE
- LEGENDA:
- GRANICA OBUHVATA URBANISTIČKOG PLANA UREĐENJA
 - GRANICA IZDVOJENOG GRAĐEVINSKOG PODRUČJA IZVAN NASELJA GOSPODARSKE PROIZVODNE, PRETEŽITO INDUSTRIJSKE NAMJENE UNGARIJA
 - GRANICA IZDVOJENOG DJELA GRAĐEVINSKOG PODRUČJA NASELJA UNGARIJA

- POVRŠINE ZA RAZVOJ I UREĐENJE:
- (S) STAMBENA NAMJENA
 - (I1) GOSPODARSKA NAMJENA - PROIZVODNA I1 - pretežito industrijska
 - (K1) GOSPODARSKA NAMJENA - POSLOVNA K1 - pretežito uslužna
 - (K2) GOSPODARSKA NAMJENA - POSLOVNA K2 - pretežito trgovačka
 - (R) REKREACIJSKA NAMJENA
 - (Z) ZAŠTITNA ZELENA POVRŠINA
 - (IS) POVRŠINE INFRASTRUKTURNIH SUSTAVA

- PROMETNE POVRŠINE:
- KOLNO PJEŠAČKE POVRŠINE
 - KOLNO PJEŠAČKE POVRŠINE - IZVAN OBUHVATA PLANA
 - ZAŠTITNI POJAS DRŽAVNE CESTE D75
 - PJEŠAČKE POVRŠINE
 - (P) PARKIRALIŠTE

- ELEKTROENERGETIKA - SREDNJI NAPON
- (TS) POSTOJEĆA TS
 - (TS) PLANIRANA TS
 - POSTOJEĆI ZRAČNI VOD 10 kV
 - POSTOJEĆI KABELSKI VOD 10(20)kV
 - PLANIRANI ZRAČNI VOD 20 kV
 - PLANIRANI KABELSKI VOD 20 kV

GRAD UMAG
 STAVLJANJE IZVAN SNAGE DJELA URBANISTIČKOG PLANA UREĐENJA PODUZETNIČKO - INDUSTRIJSKE ZONE UNGARIJA (PRIJEDLOG PLANA ZA JAVNU RASPRAVU)
 2. INFRASTRUKTURNI SUSTAVI

Izradio: ISTARSKA UMAG	
Nacrt prostornog plana: STAVLJANJE IZVAN SNAGE DJELA URBANISTIČKOG PLANA UREĐENJA PODUZETNIČKO - INDUSTRIJSKE ZONE UNGARIJA	
Nacrt kartografskog prikaza: ENERGETSKI SUSTAV - ELEKTROENERGETIKA - SREDNJI NAPON	
Broj kartografskog prikaza: 2.3.a.	Mjerilo kartografskog prikaza: 1 : 1000
OŠLJAK o izradi plana: OŠLJAK o izradi plana	
Službene oznake Grada Umaga tr. 8/25	
Zaštitni pojas (datim odgovor): Javni sud ovdje:	
Podatnik odgovornost za provedbu javne rasprave: Odgovorne osobe za provedbu javne rasprave	
M.P.	
Pravna osoba koja je izradila plan: ARHEO d.o.o. Buzdara Adije 19, Zagreb	
Podatnik pravne osobe koja je izradila plan: M.P.	
Direktor: Mato Pešić, dipl.ing.arh.ost.urb.izv.	
Sudovni tim u izradi plana: Anon Varga, dipl.ing.arh. - ovlaštenih inženjera; Miro Pešić, dipl.ing.arh. - ovlaštenih inženjera; Josip Horvat, dipl.ing.promet. - ovlaštenih arhitekata; Filipa Šemrčević, mag.ing.arch.	
Davanje odobrenja izradi plana: Mato Pešić, dipl.ing.arh. - ovlaštenih inženjera	
Podatnik Gradskog vijeća: Prešepčević Gradskog vijeća:	
M.P.	
Odobrenost prostornog plana s zemljišnim odgojem: Podatnik nadležnog tijela:	
M.P.	