

OBUHVAAT DIJELA UPU-a KOJI SE STAVLIA IZVAN SNAGE

- LEGENDA :**
- GRANICA OBUHVATA URBANISTIČKOG PLANA UREĐENJA
  - GRANICA IZDVOJENOG GRAĐEVINSKOG PODRUČJA IZVAN NASELJA GOSPODARSKE PROIZVODNE, PRETEŽITO INDUSTRIJSKE NAMJENE UNGARIJA
  - GRANICA IZDVOJENOG DIJELA GRAĐEVINSKOG PODRUČJA NASELJA UNGARIJA

- POVRŠINE ZA RAZVOJ I UREĐENJE:**
- S STAMBENA NAMJENA
  - I1 GOSPODARSKA NAMJENA- PROIZVODNA I1 - pretežito industrijska
  - K1 GOSPODARSKA NAMJENA- POSLOVNA K1 - pretežito uslužna
  - K2 GOSPODARSKA NAMJENA- POSLOVNA K2 - pretežito trgovačka
  - R REKREACIJSKA NAMJENA
  - Z ZAŠTITNA ZELENA POVRŠINA
  - IS POVRŠINE INFRASTRUKTURNIH SUSTAVA

- PROMETNE POVRŠINE :**
- KOLNO PJEŠAČKE POVRŠINE
  - KOLNO PJEŠAČKE POVRŠINE - IZVAN OBUHVATA PLANA
  - ZAŠTITNI POJAS DRŽAVNE CESTE D75
  - PJEŠAČKE POVRŠINE
  - P PARKIRALIŠTE


- ELEKTROENERGETIKA - NISKI NAPON**
- IS POSTOJEĆA TRAFOSTANICA
  - IS PLANIRANA TRAFOSTANICA
  - NISKONAPONSKI KABELSKI VOD 0.4 kV

- ELEKTROENERGETIKA - JAVNA RASVJETA**
- PLANIRANA JAVNA RASVJETA

GEODETSKI SITUACIJSKI NACRT STVARNOG STANJA  
MJERILO 1:1 000  
K.O. UMAG "Ungarije"

- LEGENDA:**
- ... GRANICE VLASNIŠTVA
  - ... OKNO
  - ... PLASTIČNI KANDELABER
  - ... HIDRANT
  - ... ORMAR "SA CJEV ZA HIDRANT"
  - ... SLIVNIK

GEODETSKI SITUACIJSKI NACRT STVARNOG STANJA  
i.o. UMAG, naselje Ungarije  
Investitor: Grad Umag, Umag, Trg Slobode 7  
Broj posla: 412/18  
Izdavač:  
UMAG, Valico, Barboj 36c  
tel: 00 385 52 132 238  
fax: 00 385 52 732 221  
e-mail: mvd@grad.umag.hr  
NEDELJKA MATUŠIĆ VALIĆ, dipl.ing.geod.  
NEDELJKA MATUŠIĆ VALIĆ, dipl.ing.geod.  
07. listopada 2018.god.

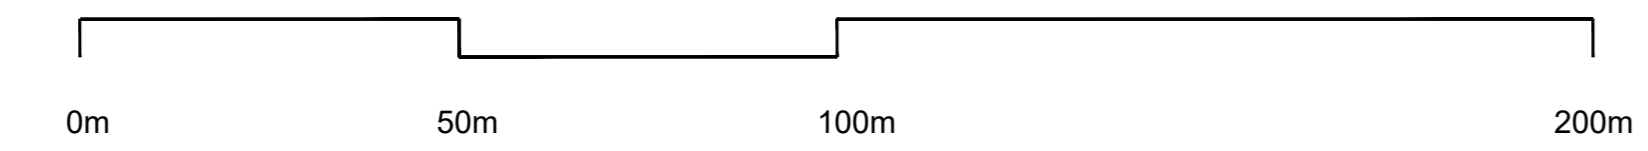

**GRAD UMAG**  
STAVLJANJE IZVAN SNAGE DIJELA  
URBANISTIČKOG PLANA UREĐENJA  
PODUZETNIČKO - INDUSTRIJSKE ZONE UNGARIJA  
(PRIJEDLOG PLANA ZA JAVNU RASPRAVU)  
2. INFRASTRUKTURNI SUSTAVI

Izdavač: ISTARSKA UMAG	
Naslov prostornog plana: STAVLJANJE IZVAN SNAGE DIJELA URBANISTIČKOG PLANA UREĐENJA PODUZETNIČKO - INDUSTRIJSKE ZONE UNGARIJA	
Naslov kartografskog prikaza: ENERGETSKI SUSTAV - ELEKTROENERGETIKA - NISKI NAPON I JAVNA RASVJETA	
Broj kartografskog prikaza: 2.3.b.	Mjerilo kartografskog prikaza: 1 : 1000
Obrada i izrad plana: Oskara o. d.o.o. projektiranje	
Službene oznake Grada Umaga br. B/25	
Javna rasprava (datum odjave): Javni uvid odobren	
Podat koji odgovara za provođenje javne rasprave: Odgovorne osobe za provođenje javne rasprave	
M.P.	
Pravna osoba koja je izradila plan: ARHEO d.o.o. Buzičara Adije 19, Zagreb	
Podat pravne osobe koja je izradila plan: M.P.	
Direktor: Mato Pestić, dipl.ing.arh.ost.urb.izv.	
Sudjelnici u izradi plana: Anon Varga, dipl.ing.arh. - odobreni arhitekt; Miro Pestić, dipl.ing.arh. - odobreni arhitekt; Josip Horvat, dipl.ing.promet.ost.urb.izv.; Frdo Šemencić, mag.ing.arch.	
Dovršeni odobreni izradi plana: Dario Buzičarić, dipl.ing.arh. - odobreni arhitekt; Vlado Pestić, dipl.ing.promet.ost.urb.izv.; Ves Varga, dipl.ing.arch.; Ivan Šović, ing.ar.	
Odgovorni voditelj izradi plana: Mato Pestić, dipl.ing.arh. - odobreni arhitekt	
Podat Gradskog vijeća: Prethodna Gradskog vijeća:	
M.P.	
Odgovornost prostornog plana s prostornim odobrenjem: Podat nadležnog tijela	
M.P.	