

OBUHVAAT DIJELA UPU-a KOJI SE STAVLJA IZVAN SNAGE

LEGENDA :
 GRANICA OBUHVATA URBANISTIČKOG PLANA UREĐENJA
 GRANICA IZDVOJENOG GRAĐEVINSKOG PODRUČJA IZVAN NASELJA GOSPODARSKE PROIZVODNE, PRETEŽITO INDUSTRIJSKE NAMJENE UNGARLIJA
 GRANICA IZDVOJENOG DIJELA GRAĐEVINSKOG PODRUČJA NASELJA UNGARLIJA

POVRŠINE ZA RAZVOJ I UREĐENJE:
 (S) STAMBENA NAMJENA
 (I1) GOSPODARSKA NAMJENA- PROIZVODNA I1 - pretežno industrijska
 (K1) GOSPODARSKA NAMJENA- POSLOVNA K1 - pretežno uslužna
 (K2) GOSPODARSKA NAMJENA- POSLOVNA K2 - pretežno trgovačka
 (R) REKREACIJSKA NAMJENA
 (Z) ZAŠTITNA ZELENA POVRŠINA
 (IS) POVRŠINE INFRASTRUKTURNIH SUSTAVA

PROMETNE POVRŠINE :
 KOLNO PJEŠAČKE POVRŠINE
 KOLNO PJEŠAČKE POVRŠINE - IZVAN OBUHVATA PLANA
 ZAŠTITNI POJAS DRŽAVNE CESTE D75
 PJEŠAČKE POVRŠINE
 (P) PARKIRALIŠTE


PLINOOPSKRBA:
 SREDNJETAČNI PLINOVOĐ - POSTOJEĆI
 SREDNJETAČNI PLINOVOĐ - PLANIRANI

OPSKRBA ENERGIJOM
 ENERGETSKI VODOVI
 ENERGANI

GEODETSKI SITUACIJSKI NACRT STVARNOG STANJA
 MJERILO 1:1 000
 K.O. UMAG "Ungarija"

LEGENDA:
 GRANICE VLASNIŠTVA
 OKNO
 PLASTIČNI KANDELABER
 HIDRANT
 ORMAR "SA CJEV ZA HIDRANT"
 SLIVNIK

GEODETSKI SITUACIJSKI NACRT STVARNOG STANJA
 i.o. UMAG, naselje Ungarija
 Investitor: Grad Umag, Umag, Trg Slobode 7
 Broj posla: 412/18
 Izradio:
 UMAG, Valico, Barboj 36c
 tel: 00 385 52 132 238
 fax: 00 385 52 732 231
 e-mail: mvd@umag.gov.hr
 NEDELJKA MATUŠIĆ VALIĆ, dipl.ing.geod.
 NEDELJKA MATUŠIĆ VALIĆ, dipl.ing.geod.
 07. listopada 2018.god.

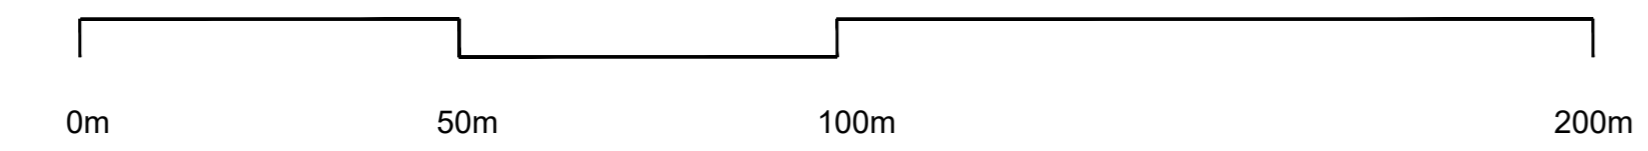

GRAD UMAG
 STAVLJANJE IZVAN SNAGE DIJELA URBANISTIČKOG PLANA UREĐENJA PODUZETNIČKO - INDUSTRIJSKE ZONE UNGARLIJA (PREDLOG PLANA ZA JAVNU RASPRAVU)
 2. INFRASTRUKTURNI SUSTAVI

Izradio: ISTARSKA UMAG	
Nacrt prostornog plana: STAVLJANJE IZVAN SNAGE DIJELA URBANISTIČKOG PLANA UREĐENJA PODUZETNIČKO - INDUSTRIJSKE ZONE UNGARLIJA	
Nacrt kartografskog prikaza: ENERGETSKI SUSTAV - PLINOOPSKRBA I OPSKRBA ENERGIJOM	
Broj kartografskog prikaza: 2.4.	Mjerilo kartografskog prikaza: 1 : 1000
Oblik i sadržaj plana: Službene oznake Grada Umaga br. B/25	Oblik i sadržaj plana: Otkaz o donošenju plana
Zbirna rasprava (datum odjave):	Javni sud otkaz:
Požar sigurnosnog za provođenje javne rasprave: M.P.	Odgovorne osobe za provođenje javne rasprave:
Pravna osoba koja je izradila plan: ARHEO d.o.o. Buzičara Adije 19, Zagreb	
Požar pravne osobe koja je izradila plan: M.P.	Director: Mato Pešić, dipl.ing.arh.ost.urb.izv.
Sadržaj i sadržaj plana: Arh. Varga, dipl.ing.arh. - odobreni arhitekt; Miro Pešić, dipl.ing.arh. - odobreni arhitekt; Josip Horvat, dipl.ing.promet.ost.urb.izv.; Frdo Šemrlec, mag.ing.arch.	
Odgovorni voditelj izrade plana: Mato Pešić, dipl.ing.arh. - odobreni arhitekt	
Požar Gradskog vijeća: M.P.	Prehospitalka Gradskog vijeća:
Vrijednost prostornog plana s izmjenama: M.P.	