



OBUHVAAT DIJELA UPU-a KOJI SE STAVLJA IZVAN SNAGE

- LEGENDA :
- GRANICA OBUHVATA URBANISTIČKOG PLANA UREĐENJA
  - GRANICA IZDVOJENOG GRAĐEVINSKOG PODRUČJA IZVAN NASELJA GOSPODARSKE PROIZVODNE PRETEŽITO INDUSTRIJSKE NAMJENE UNGARIJE
  - GRANICA IZDVOJENOG DIJELA GRAĐEVINSKOG PODRUČJA NASELJA UNGARIJA

- POVRŠINE ZA RAZVOJ I UREĐENJE:
- (S)** STAMBENA NAMJENA
  - (I1)** GOSPODARSKA NAMJENA- PROIZVODNA I1 - pretežito industrijska
  - (K1)** GOSPODARSKA NAMJENA- POSLOVNA K1 - pretežito uslužna
  - (K2)** GOSPODARSKA NAMJENA- POSLOVNA K2 - pretežito trgovačka
  - (R)** REKREACIJSKA NAMJENA
  - (Z)** ZAŠTITNA ZELENA POVRŠINA
  - (IS)** POVRŠINE INFRASTRUKTURNIH SUSTAVA


- PROMETNE POVRŠINE :
- KOLNO PJEŠAČKE POVRŠINE
  - KOLNO PJEŠAČKE POVRŠINE - IZVAN OBUHVATA PLANA
  - ZAŠTITNI POJAS DRŽAVNE CESTE D75
  - PJEŠAČKE POVRŠINE
  - PARKIRALIŠTE

- VODOOPSKRBA:
- POSTOJEĆI VODOVOD
  - PLANIRANI VODOVOD

GEODETSKI SITUACIJSKI NACRT STVARNOG STANJA  
 MJERILO 1:1 000  
 K.O. UMAG "Ungarije"

- LEGENDA:
- GRANICE VLASNIŠTVA
  - OKNO
  - PLASTIČNI KANDELABER
  - HIDRANT
  - ORMAR "SA CJEV ZA HIDRANT"
  - SUVNIK

GEODETSKI SITUACIJSKI NACRT STVARNOG STANJA  
 i.o. UMAG, naselje Ungarije  
 Investitor: Grad Umag, Umag, Trg Slobode 7  
 Broj posla: 412/18  
 Izradio:  
 UMAG, Valico, Barboj, 36c  
 tel: 00 385 52 132 238  
 fax: 00 385 52 732 221  
 e-mail: mvd@umag.gov.hr  
 NEDELJKA MATUŠIĆ VALIĆ, dipl.ing.geod.  
 NEDELJKA MATUŠIĆ VALIĆ, dipl.ing.geod.  
 07. listopada 2018.god.

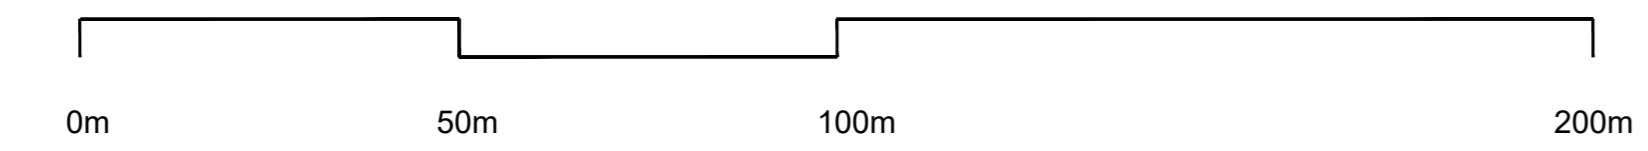

GRAD UMAG  
 STAVLJANJE IZVAN SNAGE DIJELA  
 URBANISTIČKOG PLANA UREĐENJA  
 PODUZETNIČKO - INDUSTRIJSKE ZONE UNGARIJA  
 (PREDLOG PLANA ZA JAVNU RASPRAVU)  
 2. INFRASTRUKTURNI SUSTAVI

Šifra projekta:	ISTARSKA
Grad:	UMAG
Naziv prostornog plana:	STAVLJANJE IZVAN SNAGE DIJELA URBANISTIČKOG PLANA UREĐENJA PODUZETNIČKO - INDUSTRIJSKE ZONE UNGARIJA
Naziv kartografskog prikaza:	VODNOGOSPODARSKI SUSTAV - VODOOPSKRBA
Broj kartografskog prikaza:	2.5.
Mjerilo kartografskog prikaza:	1 : 1000
Obilježje iz ovog plana:	Otkazi o donošenju plana
Službene oznake Grada Umaga br. B/25	Javni sud otkaz:
Planirani rok za donošenje plana:	Odgovorne osobe za provođenje javne rasprave
M.P.	M.P.
Pravna osoba koja je izradila plan:	ARHEO d.o.o. Buzdara Adije 19, Zagreb
Planirane osobe koje je izradila plan:	M.P.
Šifra iz ovog plana:	Director: Mato Pešić, dipl.ing.arh.ost.urb.izv.
Šifra iz ovog plana:	Arhitekt: Jovan Varga, dipl.ing.arh. - odobreni arhitekt Miro Pešić, dipl.ing.arh. - odobreni arhitekt Jozo Horvat, dipl.ing.arh. - odobreni arhitekt Frdo Šemencić, mag.ing.arh.
Šifra iz ovog plana:	Dr. sc. Danica Buzdara, dipl. iur. Vesna Pešić, dipl. inženjer Vesna Štorgić, dipl. inženjer Ivan Šušić, ing. arh.
Odgovorne osobe iz ovog plana:	Mato Pešić, dipl.ing.arh. - odobreni arhitekt
Planirani rok za donošenje plana:	Prehodbna Gradskog vijeća:
M.P.	M.P.
Obilježje prostornog plana s oznakama objekata:	Planirani rok za donošenje plana:
M.P.	M.P.