


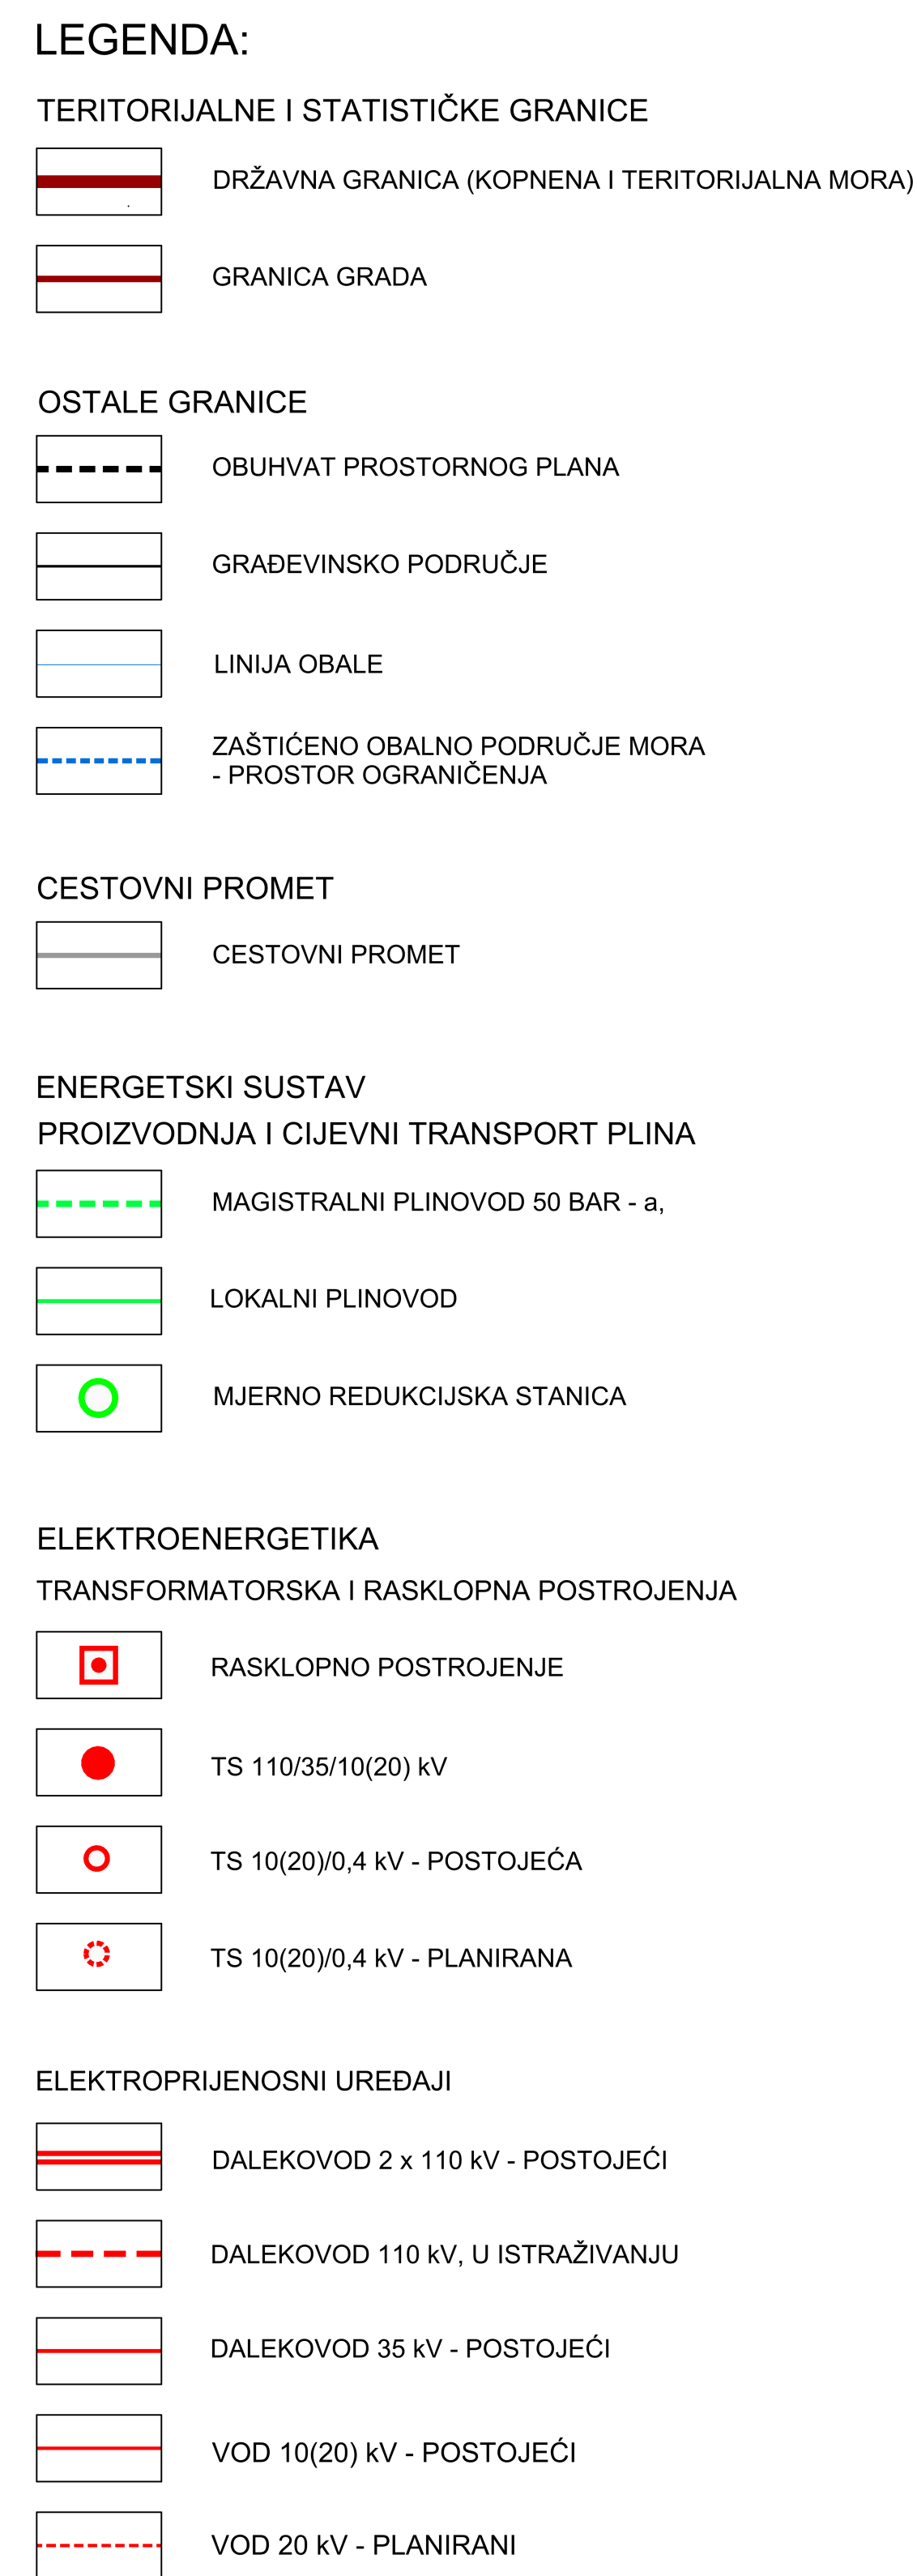

Županja:		ISTARSKA ŽUPANIJA			
Grad:		GRAD UMAG-UMAGO			
Naziv prostornog plana:					
IZMJENE I DOPUNE PROSTORNOG PLANA UREĐENJA GRADA UMAGA					
Naziv kartografskog prikaza:					
INFRASTRUKTURNI SUSTAVI ENERGETSKI SUSTAV					
Broj kartografskog prikaza:		2.A		Mjerilo kartografskog prikaza: 1 : 25 000	
Odluka predstavničkog tijela o izradi plana (službeno glasilo):		Odluka predstavničkog tijela o donošenju plana (službeno glasilo):			
"Službene novine Grada Umaga-Umago", br. 15/21		"Službene novine Grada Umaga-Umago", br. 4/25			
Javna rasprava (datum objave):		Javni uvid održan:			
28.02.2023.		od: 8.03.2023. do: 04.04.2023.			
Ponovna javna rasprava (datum objave):		Ponovni javni uvid održan:			
11.02.2024.		od: 19.02.2024. do: 4.03.2024.			
Pečat tijela odgovornog za provođenje javne rasprave:		Odgovorna osoba za provođenje javne rasprave (ime, prezime i potpis):			
		Diego Banković			
Suglasnost na prostorni plan prema članku 108. Zakona o prostornom uređenju ("Narodne novine" br. 153/13, 65/17, 114/18, 39/19, 98/19 i 67/23)					
Klasa: 350-02/24-09/2		Urb.broj: 531-06-1-25-5		Datum: 14.03.2025.	
Pravna osoba koja je izradila plan:		Urban Plan d.o.o.			
Pečat pravne osobe koja je izradila plan:		Odgovorna osoba (ime, prezime i potpis):			
Broj elab. U-9/2021		Jasminka Peharda-Doblanović, dipl.ing.arh.			
Odgovorni voditelj izrade nacrtu prijedloga plana:		Jasminka Peharda-Doblanović, dipl.ing.arh.			
Stručni tim u izradi plana:		Jasminka Peharda-Doblanović, dipl.ing.arh. Eli Mišan, dipl.ing.arh. Letizia Rojnić Poldrugovac, dipl.ing.el. Suzana Brnabić, arh.teh.			
Pečat predstavničkog tijela:		Predsjednik predstavničkog tijela (ime, prezime i potpis):			
		Ivan Belušić			
Istovjetnost ovog prostornog plana s izvornikom ovrjava (ime, prezime i potpis):		Pečat nadležnog tijela:			