

- LEGENDA :**
- GRANICA OBUHVATA URBANISTIČKOG PLANA UREĐENJA
  - GRANICA IZDVOJENOG GRADEVINSKOG PODRUČJA IZVAN NASELJA GOSPODARSKE PROIZVODNE, PRETEŽITO INDUSTRIJSKE NAMJENE UNGARIJA
  - GRANICA IZDVOJENOG DIJELA GRADEVINSKOG PODRUČJA NASELJA UNGARIJA

- POVRŠINE ZA RAZVOJ I UREĐENJE:**
- S STAMBENA NAMJENA
  - I1 GOSPODARSKA NAMJENA- PROIZVODNA I1 - pretežito industrijska
  - K1 GOSPODARSKA NAMJENA- POSLOVNA K1 - pretežito uslužna
  - K2 GOSPODARSKA NAMJENA- POSLOVNA K2 - pretežito trgovačka
  - R REKREACIJSKA NAMJENA
  - ZAŠTITNA ZELENA POVRŠINA
  - IS POVRŠINE INFRASTRUKTURNIH SUSTAVA


- PROMETNE POVRŠINE :**
- KOLNO PJEŠAČKE POVRŠINE
  - KOLNO PJEŠAČKE POVRŠINE - IZVAN OBUHVATA PLANA
  - ZAŠTITNI POJAS DRŽAVNE CESTE D75
  - PJEŠAČKE POVRŠINE
  - PARKIRALIŠTE

- OBLICI KORIŠTENJA**
- ODRŽAVANJE, SANACIJA REKONSTRUKCIJA, NOVA GRADNJA
  - NOVA GRADNJA

GEODETSKI SITUACIJSKI NACRT STVARNOG STANJA  
 MJEŠILO 1:1 000  
 K.O. UMAG "Ungarije"

- LEGENDA:**
- GRANICE VLASNIŠTVA
  - OKNO
  - PLASTIČNI KANDELABER
  - HIDRANT
  - ORMAR "SA CJEV ZA HIDRANT"
  - SLUŠNIK

GEODETSKI SITUACIJSKI NACRT STVARNOG STANJA  
 i.o. UMAG, naselje Ungarije  
 Investitor: Grad Umag, Umag, Trg Slobode 7  
 Broj posla: 412/18  
 Izradio:  
 UMAG, Valter, Barboj, 36c  
 ME: 00 385 52 732 238  
 FAX: 00 385 52 732 231  
 e-mail: me@umag.gov.hr  
 NEDELJKO MATUŠIĆ, VALH, dipl.ing.geod.  
 NEDELJKO MATUŠIĆ, VALH, dipl.ing.geod.  
 07. listopada 2018.god.

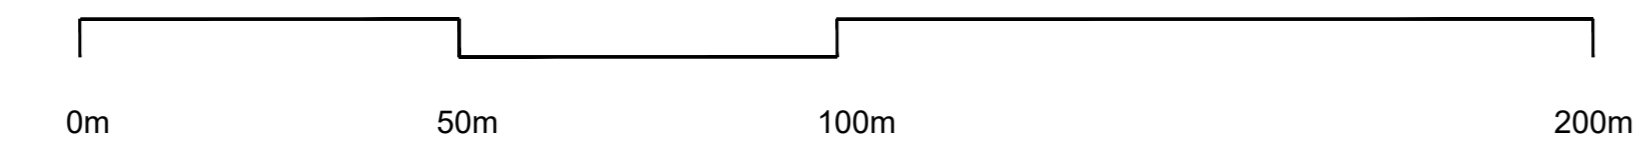

**GRAD UMAG**  
 STAVLJANJE IZVAN SNAGE DIJELA  
 URBANISTIČKOG PLANA UREĐENJA  
 PODUZETNIČKO - INDUSTRIJSKE ZONE UNGARIJA  
 (PREDLOG PLANA ZA JAVNU RASPRAVU)

**3. UVJETI KORIŠTENJA, UREĐENJA I ZAŠTITE POVRŠINA**

Ime projekta: ISTARSKA UMAG	
Naziv prostornog plana: STAVLJANJE IZVAN SNAGE DIJELA URBANISTIČKOG PLANA UREĐENJA PODUZETNIČKO - INDUSTRIJSKE ZONE UNGARIJA	
Naziv kartografskog prikaza: OBLICI KORIŠTENJA	
Broj kartografskog prikaza: 3.b.	Mjerilo kartografskog prikaza: 1 : 1000
Obrada i izrad plana: Službene novine Grada Umaga br. 8/25	Obrada i izrad plana: Oblasni urednik
Zbirna rasprava (datum objave):	Javni sud otklon:
Podatnik odgovoran za provedbu javne rasprave: M.P.	Odgovorne osobe za provedbu javne rasprave:
Pravna osoba koja je izradila plan: ARHEO d.o.o. Buzarska Aduja 19, Zagreb	
Podatnik pravne osobe koja je izradila plan: M.P.	Direktor: Mato Pešić, dipl.ing.arh.ost.urb.izrad.
Složeni list u izradi plana: Anon Varga, dipl.ing.arh. - odobreni arhitekt; Miro Pešić, dipl.ing.arh. - odobreni arhitekt; Josip Horvat, dipl.ing.promet.ost.urb.izrad.; Frdo Šemrlec, mag.ing.arch.	
Odgovorni voditelj izradi plana: Miro Pešić, dipl.ing.arh. - odobreni arhitekt	
Podatnik Gradskog vijeća: M.P.	Prehlapnik Gradskog vijeća:
Mogućnost prostornog plana s izmjenom opsega: Podatnik nadležnog tijela	
M.P.	