

LEGENDA



GRANICE

- STATISTIČKO NASELJE
- KATASTARSKA OPĆINA
- GRADEVINSKO PODRUČJE
- GRADEVINSKO PODRUČJE - IZGRAĐENI DIO
- GRADEVINSKO PODRUČJE - NEIZGRAĐENI DIO
- OBALNA CRTA
- PODRUČJE ZA KOJI SU PROPISANI UVJETI PROVEDBE ZAHVATA U PROSTORU S DETALJNOŠĆU PROPISANOM ZA URBANISTIČKI PLAN UREĐENJA
- ZAŠTIĆENO OBALNO PODRUČJE MORA - PROSTOR OGRANIČENJA
- PODRUČJE OBEZNE IZRADE PROSTORNOG PLANA UŽEG PODRUČJA
- PROSTORNI PLAN UŽEG PODRUČJA - NA SNAZI

RAZVOJ I UREĐENJE PROSTORA

izgrađeni neizgrađeni
dijelovi dijelovi

- GRADEVINSKA PODRUČJA NASELJA I IZDVOJENI DIOVI GRADEVINSKIH PODRUČJA NASELJA
- JAVNA I DRUŠTVENA NAMJENA
- GOSPODARSKA PROIZVODNA NAMJENA
I1 - pretežito industrijska
I2 - pretežito zanatska
- GOSPODARSKA POSLOVNA NAMJENA
K3 - komunalno servisna
K4 - uslužna servisna
- GOSPODARSKA UGOSTITELJSKO TURISTIČKA NAMJENA
T1 - hoteli
T2 - turističko naselje
T3 - kamp
TP - turističko područje
TRP - turističko razvojno područje
- GOSPODARSKA UGOSTITELJSKO TURISTIČKA NAMJENA
TZg - turistička zona unutar golf igrališta
- SPORTSKA NAMJENA
R1 - golf igralište
R7 - polivalentni sportski rekreacijski centar
R8 - sportski centar
R9 - strelište
- POSEBNO RAZGRANIČENA SPORTSKA REKREACIJSKA NAMJENA U IZDVOJENIM GRADEVINSKIM PODRUČJIMA
R2 - rekreacija
R2 - prirodna plaža
R2 - uređena plaža
- PODRUČJE UNUTAR GRADEVINSKOG PODRUČJA NASELJA

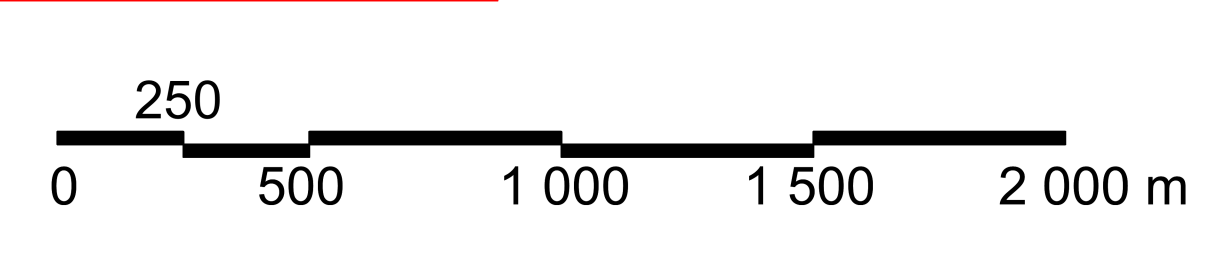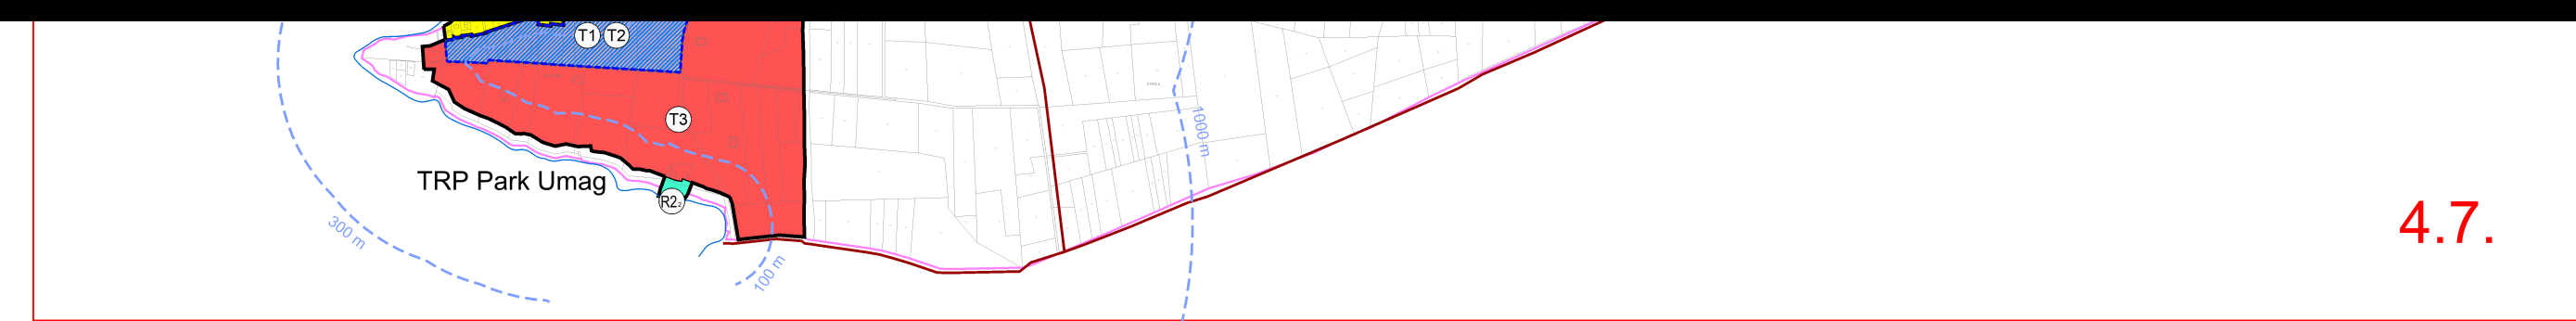

Jasminka Peharda-Doblanović, dipl.ing.arh.
Eli Mišan, dipl.ing.arh.
Suzana Brnabić, arh.teh.

Pечат predstavničkog tijela:	Predsjednik predstavničkog tijela (ime, prezime i potpis):
	Ivan Belušić
Izvođač ovog prostornog plana i izvornikom ovjerava (ime, prezime i potpis):	Pечат nadležnog tijela:

Urban plan