
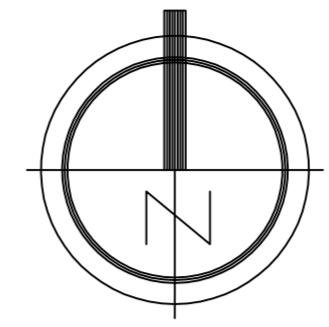


VARDICA - VARDIZZA

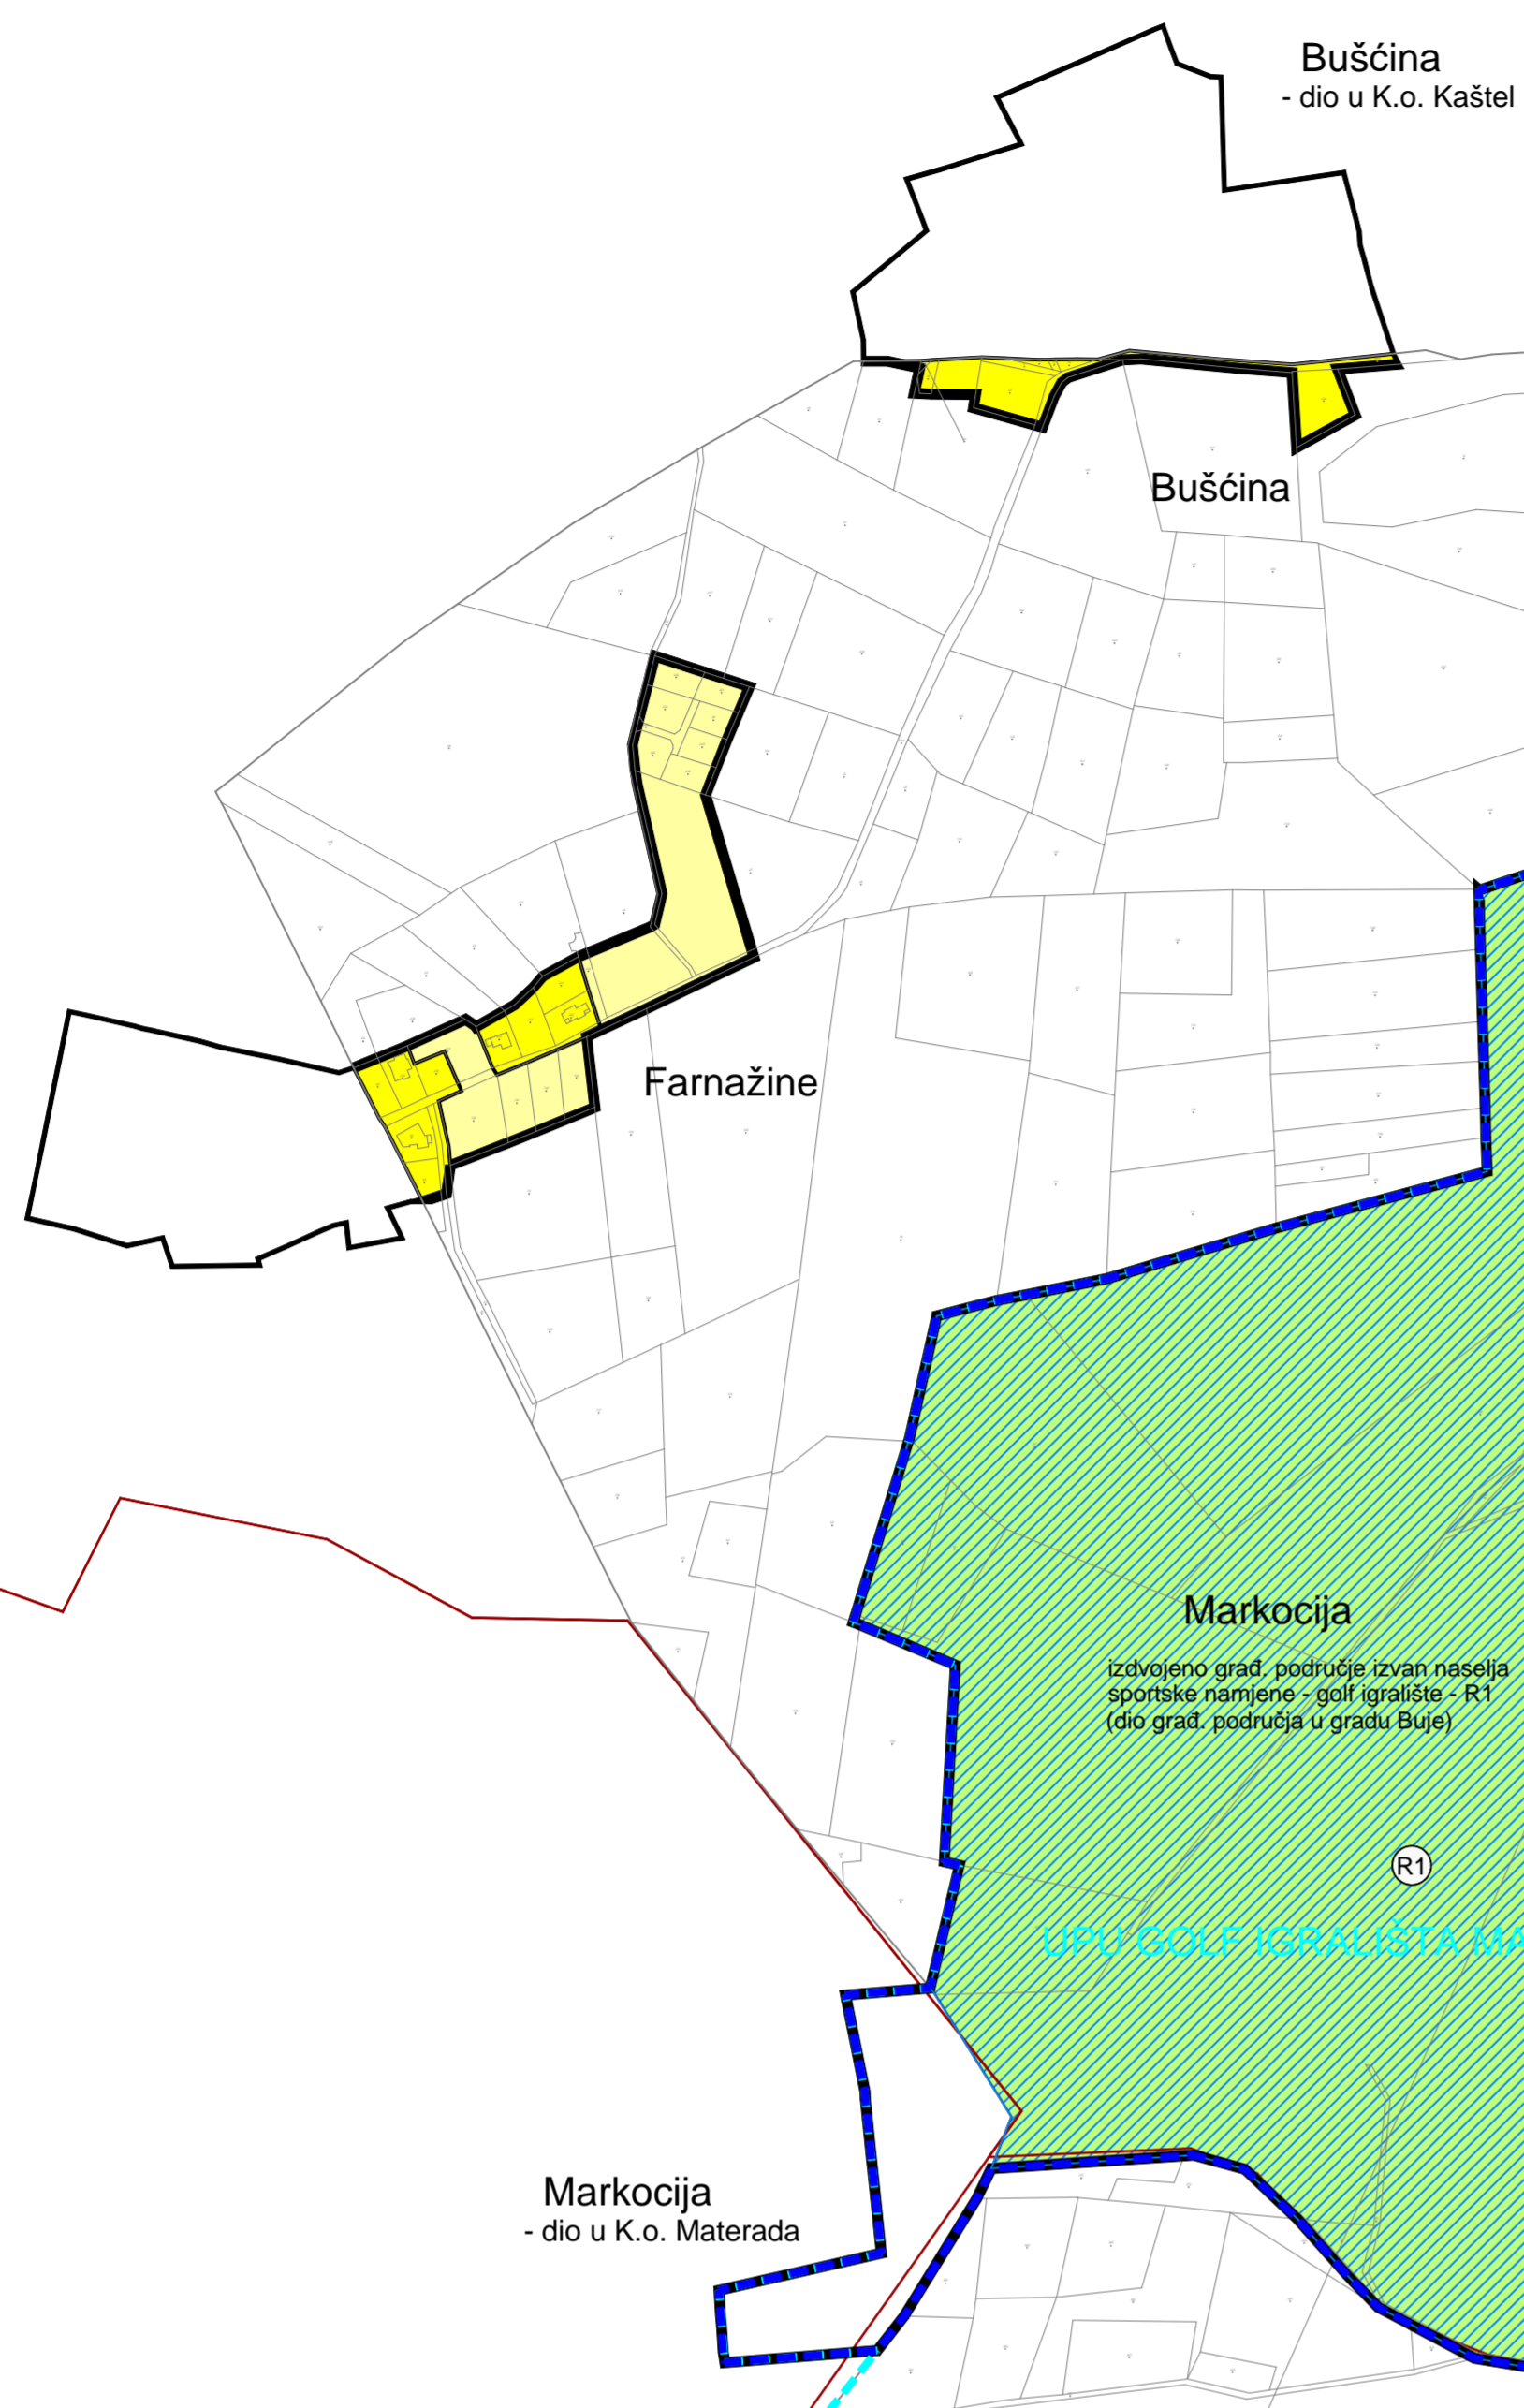

**LEGENDA**

**GRANICE**

- GRANICA NASELJA
- GRAĐEVINSKO PODRUČJE
- GRAĐEVINSKO PODRUČJE - IZGRAĐENI DIO
- GRAĐEVINSKO PODRUČJE - NEIZGRAĐENI DIO
- PODRUČJE OBVEZNE IZRADE PROSTORNOG PLANA UŽEG PODRUČJA
- PROSTORNI PLAN UŽEG PODRUČJA - NA SNAZI

**RAZVOJ I UREĐENJE PROSTORA**

**GRAĐEVINSKA PODRUČJA NASELJA**

izgrađeni dio    neizgrađeni uređeni dio

- GRAĐEVINSKA PODRUČJA NASELJA I IZDVOJENI DIJELOVI GRAĐEVINSKIH PODRUČJA NASELJA
- IZDVOJENA GRAĐEVINSKA PODRUČJA IZVAN NASELJA

izgrađeni dio    neizgrađeni uređeni dio

- GOSPODARSKA UGOSTITELJSKO TURISTIČKA NAMJENA TZg - turistička zona
- SPORTSKA NAMJENA R1 - golf igralište
- NEIZGRAĐENI NEUREĐENI DIO GRAĐEVINSKOG PODRUČJA
- PROŠIRENJE GRAĐEVINSKOG PODRUČJA
- SMANJENJE GRAĐEVINSKOG PODRUČJA

K.o. Kršete

Županija:	ISTARSKA ŽUPANIJA		
Grad:	GRAD UMAG-UMAGO		
Naziv prostornog plana:	IZMJENE I DOPUNE PROSTORNOG PLANA UREĐENJA GRADA UMAGA		
Faza izrade:	Prijedlog prostornog plana za javnu raspravu		
Naziv kartografskog prikaza:	K.O. Kršete Granice građevinskih područja		
Broj kartografskog prikaza:	4.4.	Mjerilo kartografskog prikaza:	1 : 5 000
Odluka predstavničkog tijela o izradi plana (službeno glasilu):	Odluka predstavničkog tijela o donošenju plana (službeno glasilu):		
"Službene novine Grada Umaga-Umago", br. 15/21			
Javna rasprava (datum objave):	Javni uvid održan od: do:		
Pečat tijela odgovornog za provođenje javne rasprave:	Odgovorna osoba za provođenje javne rasprave (ime, prezime i potpis): <b>Diego Banković</b>		
Suglasnost na prostorni plan prema članku 108. Zakona o prostornom uređenju ("Narodne novine" br. 153/13, 65/17, 114/18,39/19 i 98/19)			
Klasa:	Ur.broj:	Datum:	
Pravna osoba koja je izradila plan:	<b>Urban Plan d.o.o.</b>		
Pečat pravne osobe koja je izradila plan:	Odgovorna osoba (ime, prezime i potpis):		
Broj etab. U-9/2021	<b>Jasminka Peharda-Doblanović, dipl.ing.arh.</b>		
Odgovorni voditelj izrade nacrtia prijedloga plana:	<b>Jasminka Peharda-Doblanović, dipl.ing.arh.</b>		
Stručni tim u izradi plana:	<b>Eli Mišan, dipl.ing.arh.</b> <b>Suzana Brnabić, arh.teh.</b>		
Pečat predstavničkog tijela:	Predsjednik predstavničkog tijela (ime, prezime i potpis): <b>Ivan Belušić</b>		
Istovjetnost ovog prostornog plana s izvornikom ovjerava (ime, prezime i potpis):	Pečat nadležnog tijela:		

Urban plan