



BABIĆI - BABICI

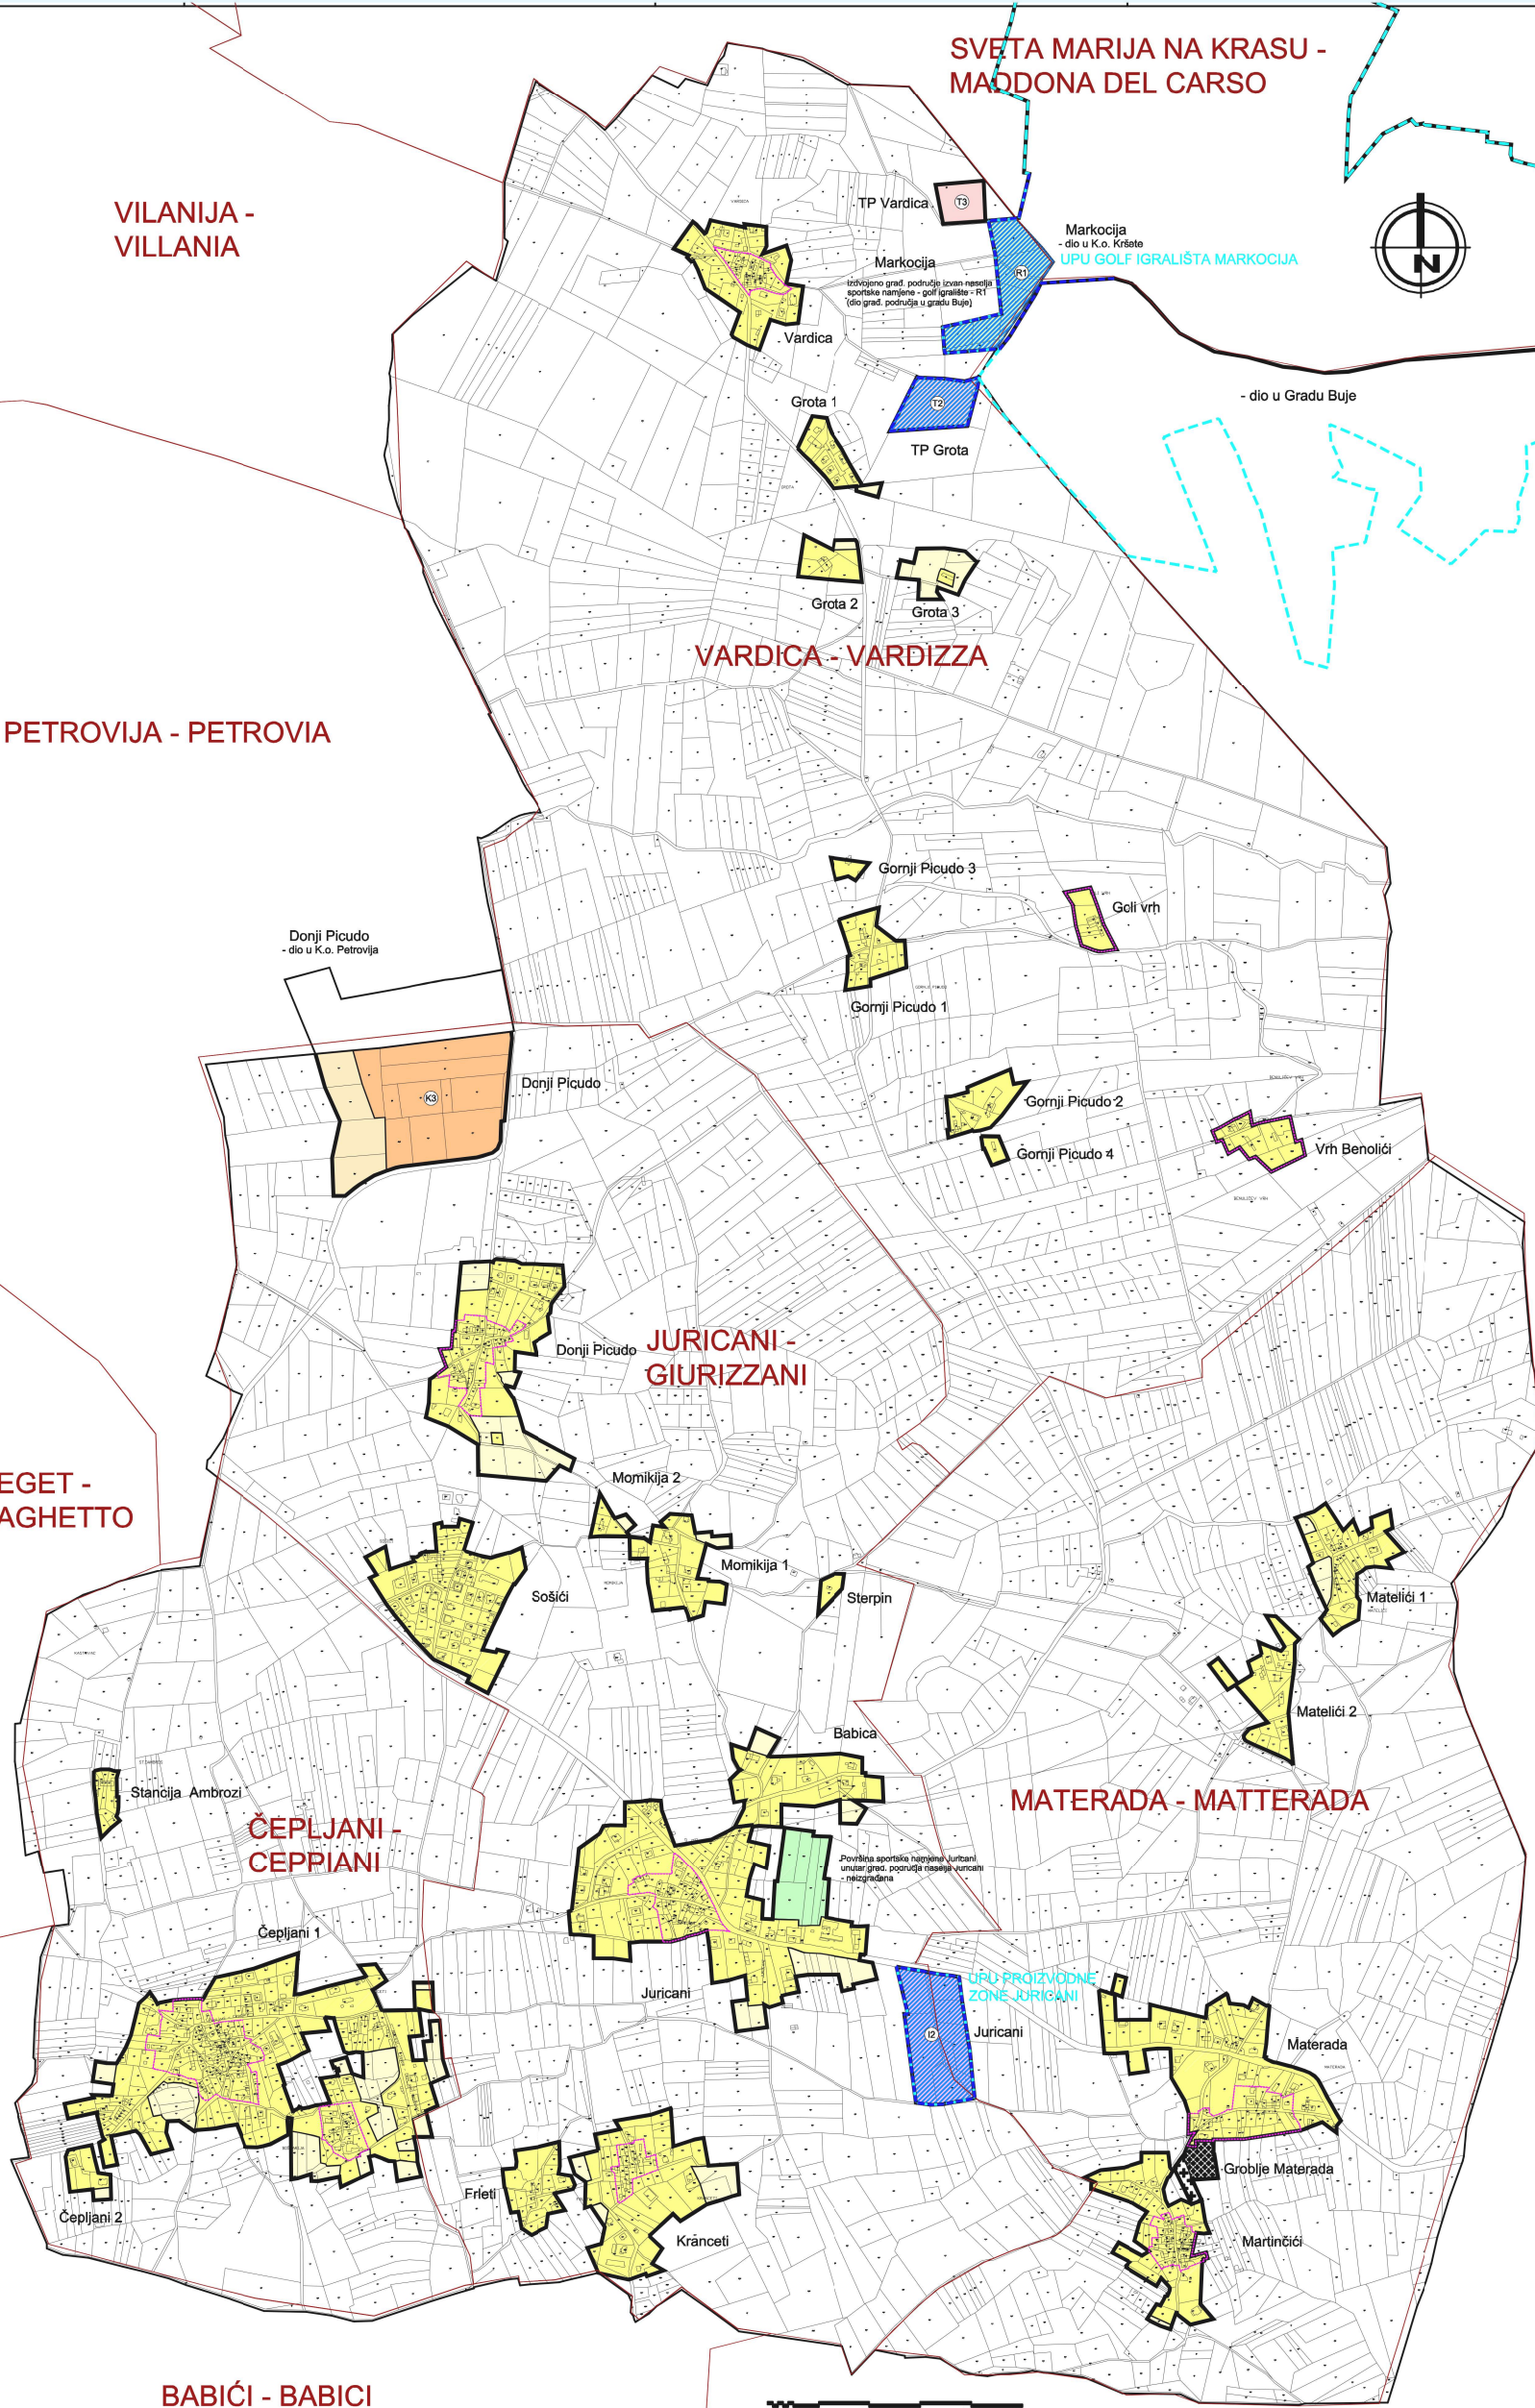

LEGENDA

GRAN

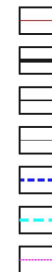

GRANICA NASELJA

GRAĐEVINSKO PODRUČJE

GRAĐEVINSKO PODRUČJE - IZGRAĐENI DIO

GRAĐEVINSKO PODRUČJE - NEIZGRAĐENI DIO

PODRUČJE OBVEZNE IZRADE PROSTORNOG PLANA UŽEG
PODRUČJA

PROSTORNI PLAN UŽEG PODRUČJA - NA SNAZI

ZBIJENI DIO NASELJA

RAZVOJ I UREĐENJE PROSTORA

GRAĐEVINSKA PODRUČJA NASELJA



GRAĐEVINSKA PODRUČJA NASELJA I IZDOVOJENI
DIJELOVI GRAĐEVINSKIH PODRUČJA NASELJA



SPORTSKA NAMJENA

IZDOJENA GRAĐEVINSKA PODRUČJA IZVAN NASELJA



 GOSPODARSKA PROIZVODNA NAMJENA
I2 - pretežito zanatska




 GOSPODARSKA POSLOVNA NAMJENA
K3 - komunalno servisna



 GOSPODARSKA UGOSTITELJSKO TURISTIČKA NAMJENA
T2 - turističko naselje, T3 - kamp



 SPORTSKA NAMJENA
R1 -golf igralište

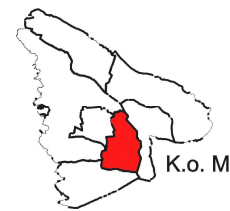 GROBLJE NEIZGRADENI NEUREDENI DIO
GRAĐEVINSKOG PODRUČJA

K.o. Materada

Zupanje: Grad:		ISTARSKA ŽUPANIJA GRAD UMAG-UMAGO		 	
Naziv prostornog plana:					
IZMJENE I DOPUNE PROSTORNOG PLANA UREĐENJA GRADA UMAGA					
Naziv katastarskog prikaza:					
Broj katastarskog prikaza:		4.5.		Mjerilo katastarskog prikaza:	
				1 : 5 000	
Oduška predstavničkog tijela o izradi plana (službeno glasilo):		Oduška predstavničkog tijela o donošenju plana (službeno glasilo):			
"Službene novine Grada Umaga-Umag", br. 15/21		"Službene novine Grada Umaga-Umag", br. 4/21			
Javna rasprava (datum objave):		Javni uvid odbran:			
28.02.2023.		od: 8.03.2023. do: 6.04.2023.			
Ponovna javna rasprava (datum objave):		Ponovni javni uvid odbran:			
11.02.2024.		od: 19.02.2024. do: 4.03.2024.			
Pečat tijela odgovornog za provođenje javne rasprave:		Odgovorna osoba za provođenje javne rasprave (ime, prezime i potpis):			
		Diego Banković			
Suglasnost na prostorni plan prema članku 108. Zakona o prostornom uređenju ("Službene novine" br. 153/13, 65/17, 114/18, 38/18, 68/19, 67/20)					
Klasa: 350-02/24-09/2		Urb. broj: 531-06-1-25-5		Datum: 14.03.2025.	
Urban Plan d.o.o.					
Pečat pravne osobe koja je izradila plan:		Odgovorna osoba (ime, prezime i potpis):			
Brnj esab. U-9/2021		Jasminka Peharda-Doblanović, dipl.ing.arh.			
Odgovorni voditelj izrade nacrtu prijedloga plana:		Jasminka Peharda-Doblanović, dipl.ing.arh.			
Šeštrič tim u izradi plana:		Jasminka Peharda-Doblanović, dipl.ing.arh. Eli Mišan, dipl.ing.arh. Suzana Brnabić, arh.teh.			
Pečat predstavničkog tijela:					
		Predsjednik predstavničkog tijela (ime, prezime i potpis):			
		Ivan Belušić			
Izvornost ovog prostornog plana s izvornikom odgleda (ime, prezime i potpis):					
		Pečat nadležnog tijela:			