


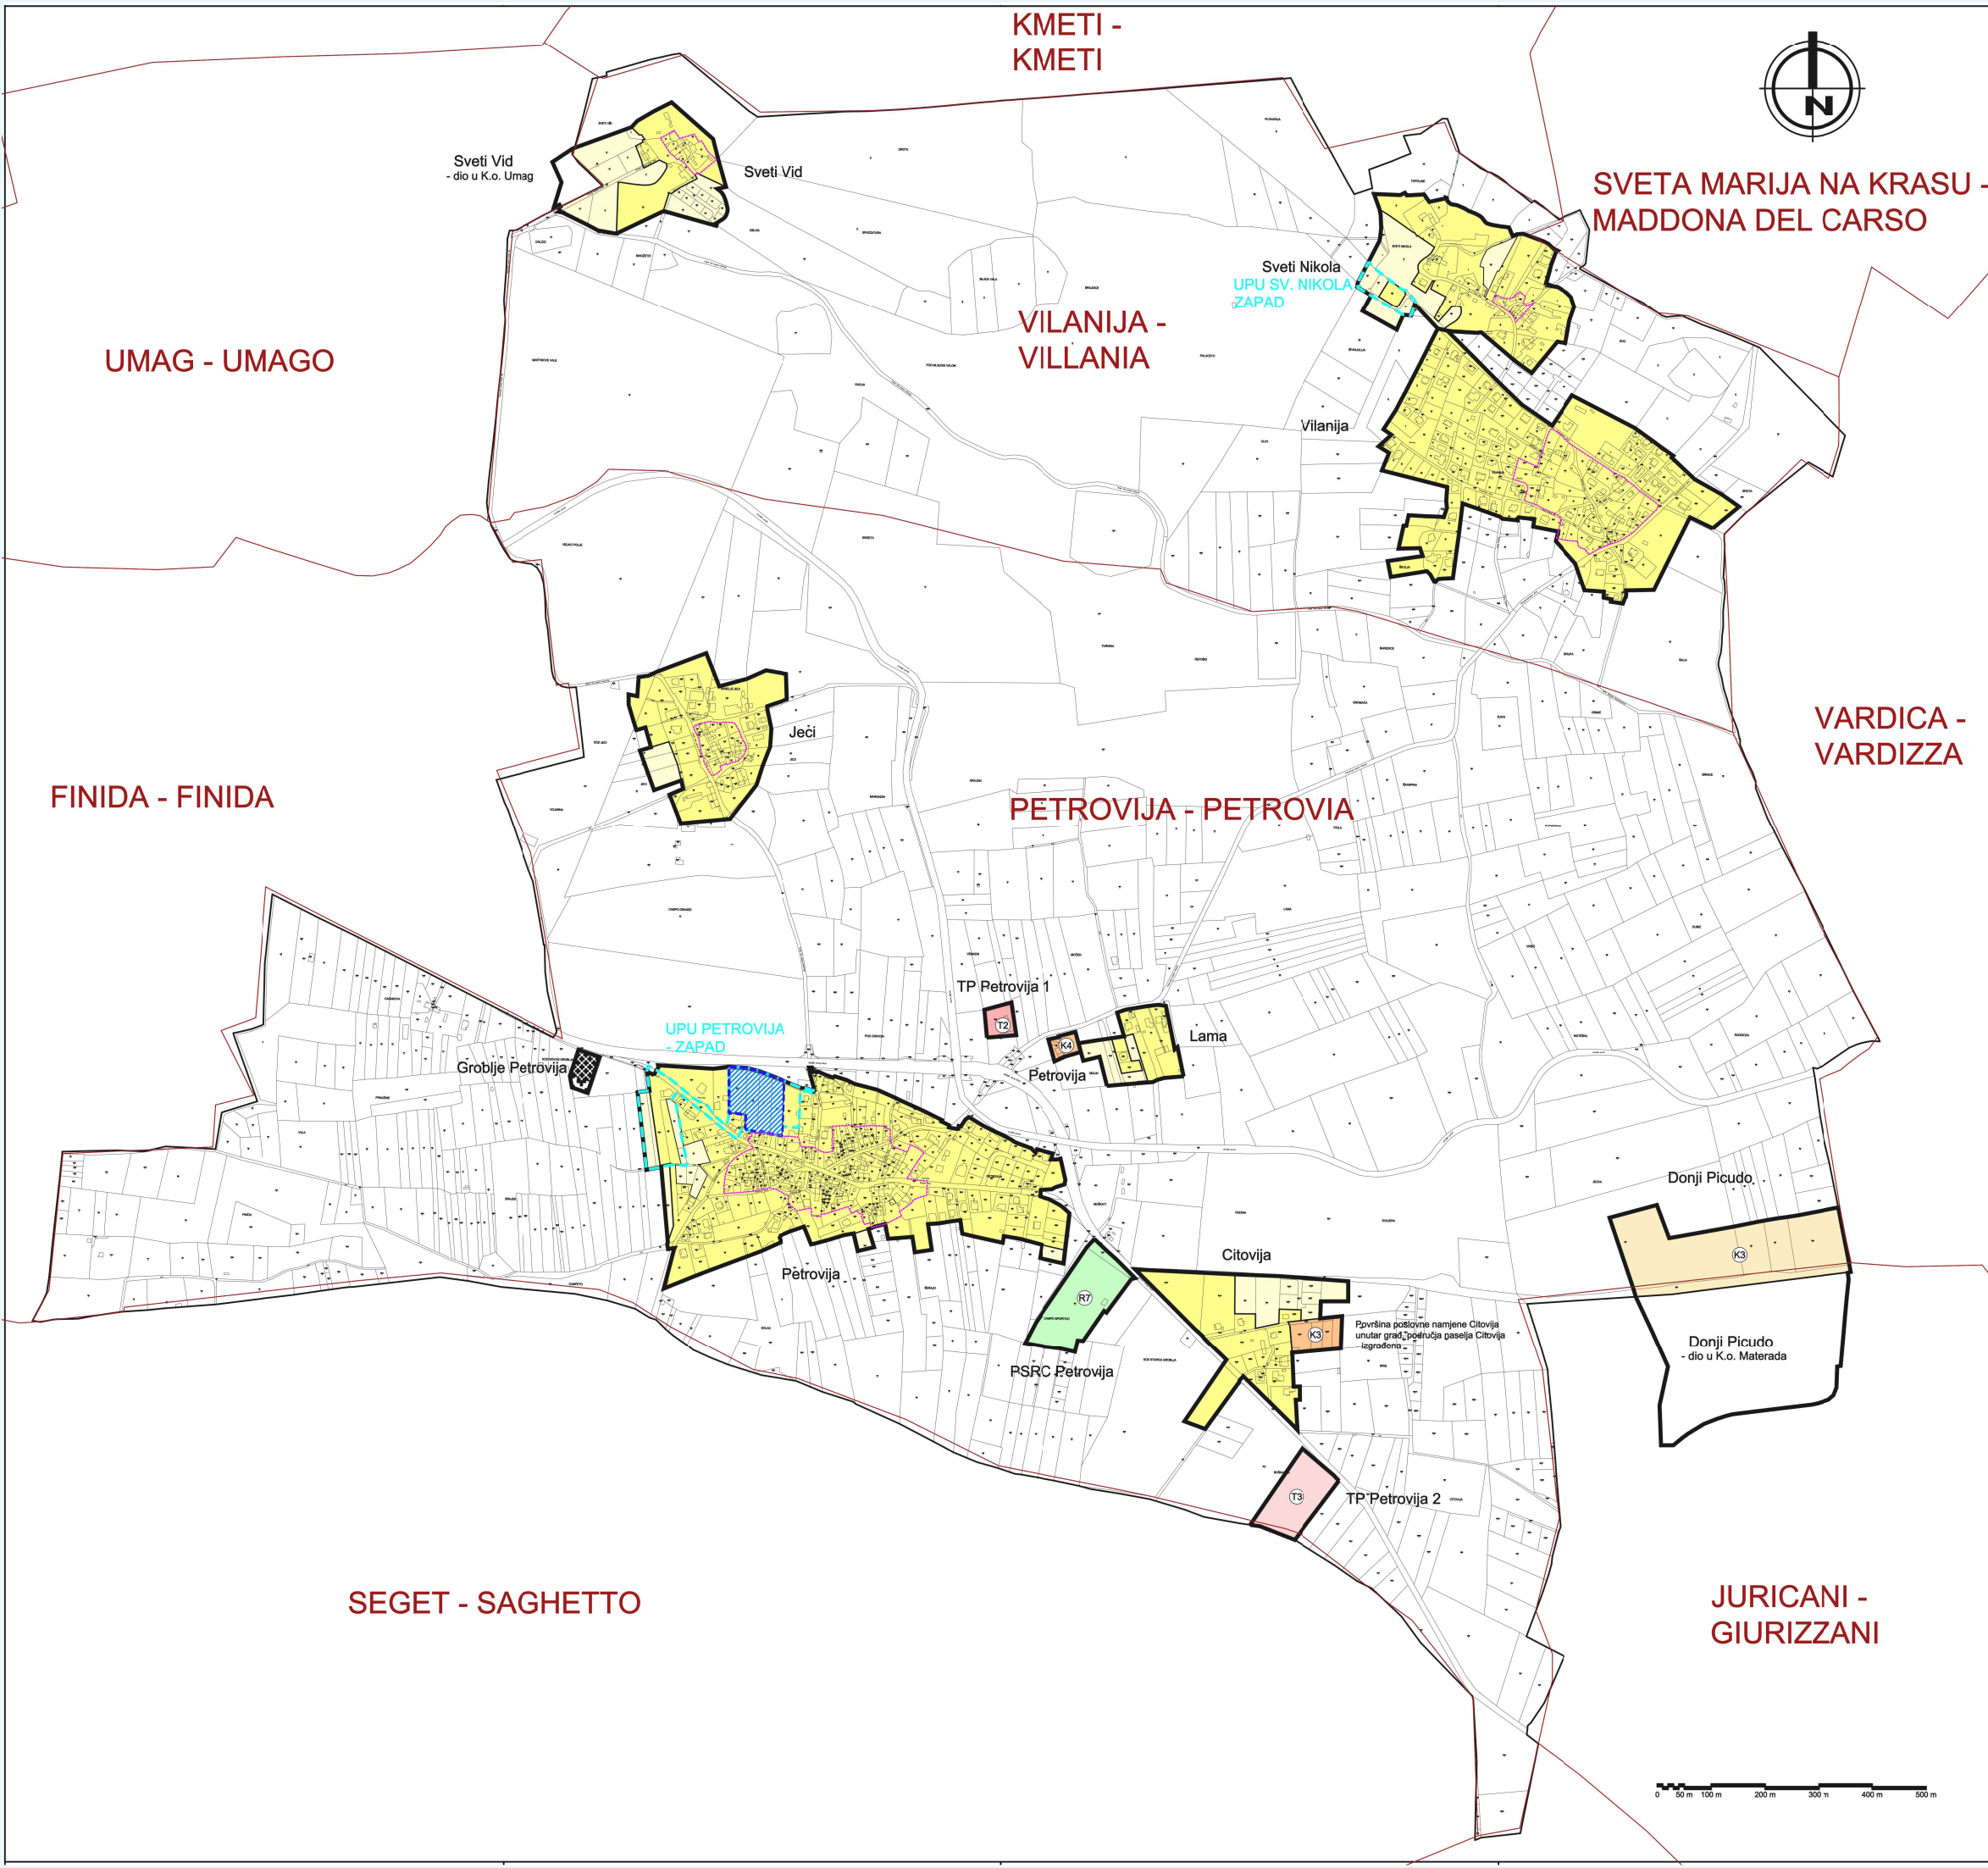

LEGENDA

GRANICE

GRANICA NASELJA

GRAĐEVINSKO PODRUČJE

GRAĐEVINSKO PODRUČJE - IZGRAĐENI DIO

GRAĐEVINSKO PODRUČJE - NEIZGRAĐENI DIO

PODRUČJE OBVEZNE IZRADE PROSTORNOG PLANA UŽEG PODRUČJA

PROSTORNI PLAN UŽEG PODRUČJA - NA SNAZI

ZBIJENI DIO NASELJA

RAZVOJ I UREĐENJE PROSTORA

GRAĐEVINSKA PODRUČJA NASELJA

Izgrađeni dio

Neizgrađeni dio

GRAĐEVINSKA PODRUČJA NASELJA I IZDOJENI DJELOVI GRAĐEVINSKIH PODRUČJA NASELJA

GOSPODARSKA POSLOVNA NAMJENA

Izgrađeni dio

Neizgrađeni dio

IZDOJENA GRAĐEVINSKA PODRUČJA IZVAN NASELJA

K3

GOSPODARSKA POSLOVNA NAMJENA
K3 - komunalno servisna
K4 - službeno servisna

T2

GOSPODARSKA UGOSTITELJSKO TURISTIČKA NAMJENA
T2 - turističko naselje, T3 - kamp

R7

SPORTSKA NAMJENA
R7 - polivalentno sportsko rekreacijski centar

GROBLJE

NEIZGRAĐENI NEUREĐENI DIO GRAĐEVINSKOG PODRUČJA

K.o. Petrovija

Županija:

ISTARSKA ŽUPANIJA

Grad:

GRAD UMAG-UMAGO

Naziv prostornog plana:

IZMJENE I DOPUNE
PROSTORNOG PLANA UREĐENJA
GRADA UMAGA

Naziv kartografskog prikaza:

K.O. Petrovija
Granice građevinskih područja

Broj kartografskog prikaza:

4.6.

Mjerilo kartografskog prikaza:

1 : 5 000

Odluka predstavničkog tijela o izradi plana (službeno glasilu):

Odluka predstavničkog tijela o donošenju plana (službeno glasilu):

Službene novine Grada Umaga-Umag, br. 15/21

Službene novine Grada Umaga-Umag, br. 4/25

Javna rasprava (datum objave):

Javni uvid održan:

28.02.2023.

od: 8.03.2023. do: 6.04.2023.

Ponovna javna rasprava (datum objave):

Ponovni javni uvid održan:

11.02.2024.

od: 19.02.2024. do: 4.03.2024.

Pečat tijela odgovornog za provođenje javne rasprave:

Odgovorna osoba za provođenje javne rasprave (ime, prezime i potpis):

Diego Banković

Suglasnost na prostorni plan prema članku 106. Zakona o prostornom uređenju ("Narodne novine" br. 153/13, 65/17, 114/18, 39/19, 98/19 i 67/23)

Klasa: 350-02/24-09/2

Ur.broj: 531-06-1-25-5

Datum: 14.03.2025.

Pravna osoba koja je izradila plan:

Urban Plan d.o.o.

Pečat pravne osobe koja je izradila plan:

Odgovorna osoba (ime, prezime i potpis):

Broj elab. U-9/2021

Jasminka Peharda-Doblanović, dipl.ing.arh.

Odgovorni voditelj izrade nacrtu prijedloga plana:

Jasminka Peharda-Doblanović, dipl.ing.arh.

Stručni tim u izradi plana:

Jasminka Peharda-Doblanović, dipl.ing.arh.
Eli Mišan, dipl.ing.arh.
Suzana Brnabić, arh.teh.

Pečat predstavničkog tijela:

Predsjednik predstavničkog tijela (ime, prezime i potpis):

Ivan Belušić

Istovjetnost ovog prostornog plana s izvornikom odjave (ime, prezime i potpis):

Pečat nadležnog tijela:

Urban plan