



<b>ÖP</b> <b>ÖHLINGER+PARTNER</b> INŽENIERI	Prilaz Cerella 14, 52100 Pula OIB 44487646907	<b>NACRT:</b> PREGLEDNA SITUACIJA	
<b>NARUČITELJ:</b>	GRAFIST d.o.o., Rizzijeva 34, 52 100 Pula, OIB: 27706651863	<b>BROJ PROJEKTA:</b>	56-09/24
<b>GRAĐEVINA:</b>	PRIVREMENA REGULACIJA PROMETA U ŠKOLSKOJ ULICI, ULICI I.M. RONGOVA, ULICI VIKTORA CARA EMINA I ULICI EDUARDA PASCALIJA, UMAG	<b>DATUM IZRADE:</b>	listopad, 202
<b>RAZINA RAZRADE:</b>	PROMETNO RJEŠENJE	<b>MJERILO:</b>	M 1:2000
<b>STRUKOVNA ODREDNICA:</b>	PROMETNI ELABORAT	<b>BROJ LISTA:</b>	1.
<b>PROJEKTANT:</b> Ivan Celija, dipl. ing. grad.	Hrvatska komora inženjera građevinarstva Ivan Celija dipl. ing. grad. Ovlašteni inženjer građevinarstva G 5217	<b>SURADNICI:</b> Helena Lonjak, univ.mag.ing.aedif.	



#### Kazalo:

- C06 Postojeći prometni znakovi
- C06 Prometni znakovi koji se uklanjanju
- A15 Novi prometni znakovi
- Postojeće oznake na kolniku
- Nove oznake na kolniku
- Oznake na kolniku koje se uklanjanju
- Lokacija izvođenja radova




ÖHLINGER+PARTNER  
INŽENJERI

Prilaz Cerella 14,  
52100 Pula  
OIB 44487646907

#### NACRT:

SITUACIJA - POSTOJEĆA PROMETNA SIGNALIZACIJA

NARUČITELJ:	GRAFIST d.o.o., Rizzijeva 34, 52 100 Pula, OIB: 27706651863	BROJ PROJEKTA:	56-09/24
GRADEVINA:	PRIREMENA REGULACIJA PROMETA U ŠKOLSKOJ ULICI, ULICI I.M. RONGOVA, ULICI VIKTORA CARA ČEMINA I ULICI EDUARDA PASCALIJA, UMAK	DATUM IZRADE:	listopad, 2024.
RAZINA RAZRADE:	PROMETNO RJEŠENJE	MJERILO:	M 1:1000
STRUKOVNA ODREDNICA:	PROMETNI ELABORAT	BROJ LISTA:	2.
PROJEKTANT:	Ivan Celija, dipl. ing. grad.	SURADNICI:	Helena Lonjak, univ.mag.ing.aedif.
	<p>Hrvatska komora inženjera građevinarstva            Ivan Celija          dipl. ing. grad.          Ovlašteni inženjer građevinarstva            G 5217       </p>		

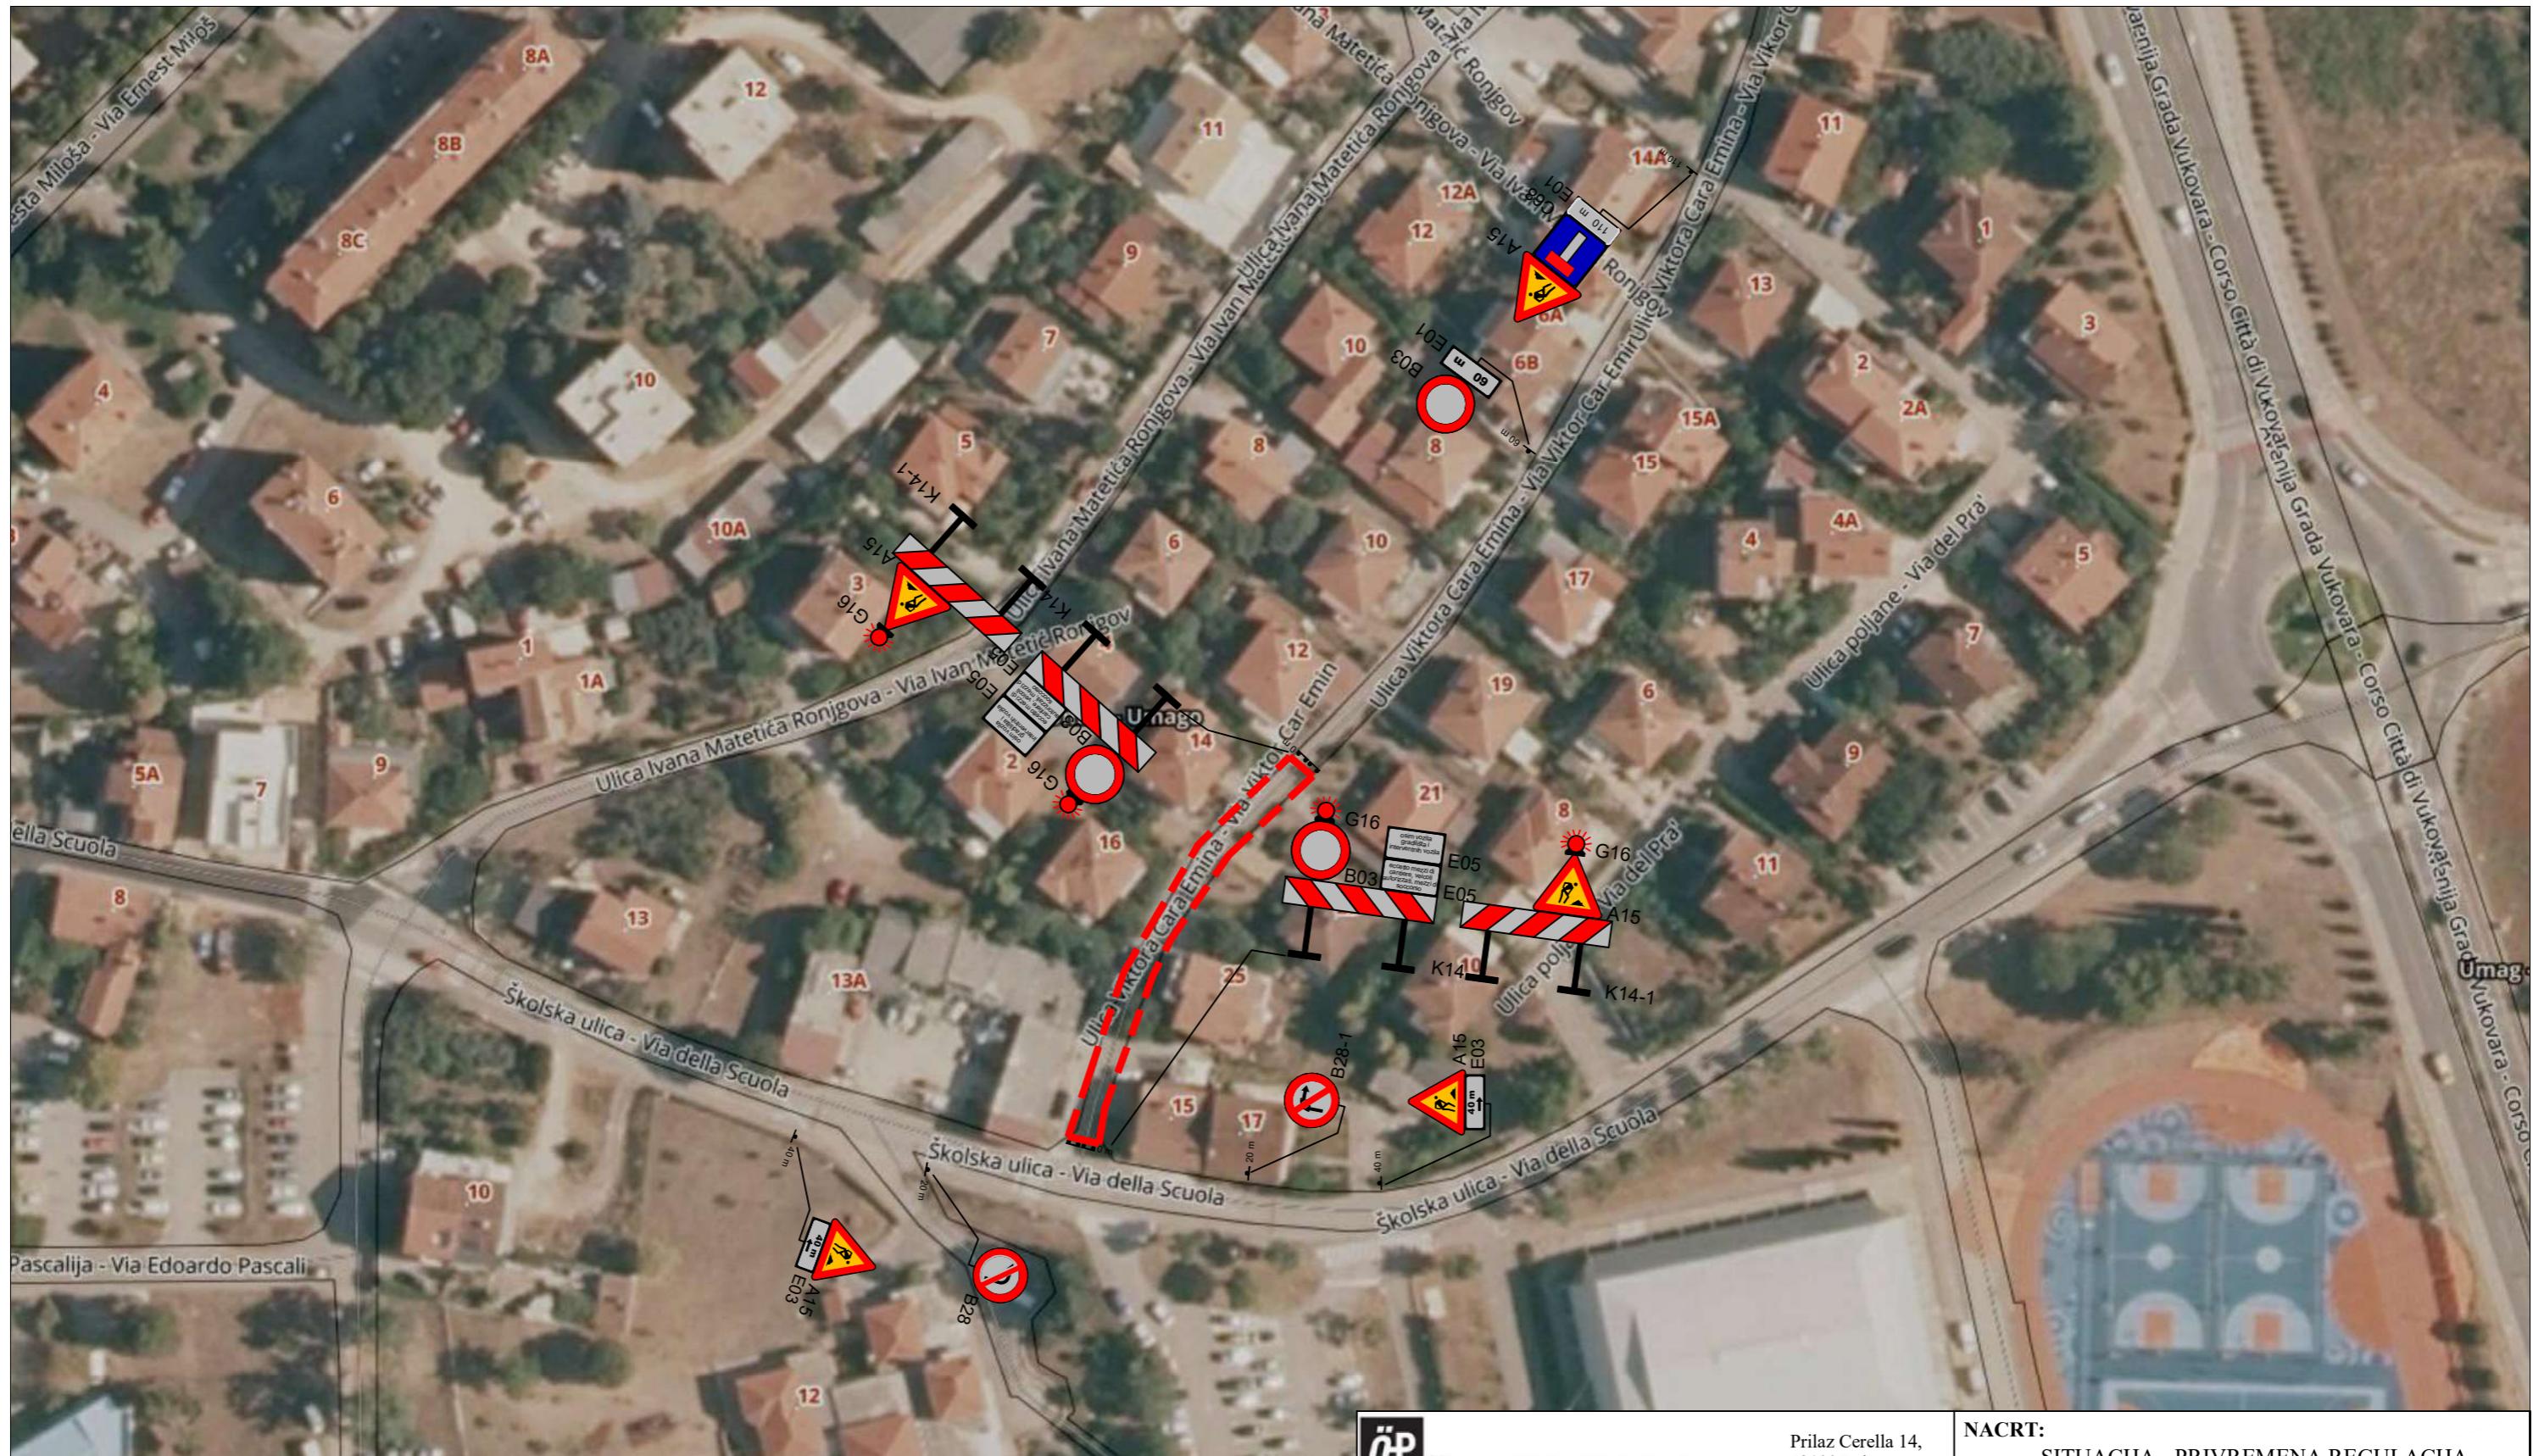

Kazalo:	
	Postojeći prometni znakovi
	Prometni znakovi koji se uklanjanju
	Novi prometni znakovi
	Postojeće oznake na kolniku
	Nove oznake na kolniku
	Oznake na kolniku koje se uklanjanju
	Lokacija izvođenja radova




ÖHLINGER+PARTNER

INŽENJERI

Prilaz Cerella 14,  
52100 Pula  
OIB 44487646907

NACRT:  
SITUACIJA - PRIVREMENA REGULACIJA  
PROMETA - FAZA 1

NARUČITELJ:	GRAFIST d.o.o., Rizzijeva 34, 52 100 Pula, OIB: 27706651863	BROJ PROJEKTA:	56-09/24
GRADEVINA:	PRIVREMENA REGULACIJA PROMETA U ŠKOLSKOJ ULICI, ULICI I.M. RONGOVA, ULICI VIKTORA CARA EMINA I ULICI EDUARDA PASCALIJA, UMAG	DATUM IZRADE:	listopad, 2024.
RAZINA RAZRADA:	PROMETNO RJEŠENJE	MJERILO:	M 1:1000
STRUKOVNA ODREDNICA:	PROMETNI ELABORAT	BROJ LISTA:	3.
PROJEKTANT:	Ivan Celija, dipl. ing. grad.	SURADNICI:	Helena Lonjak, univ.mag.ing.aedif.
		Hrvatska komora inženjera građevinarstva Ivan Celija dipl. ing. grad. Ovlašteni inženjer građevinarstva G 5217	

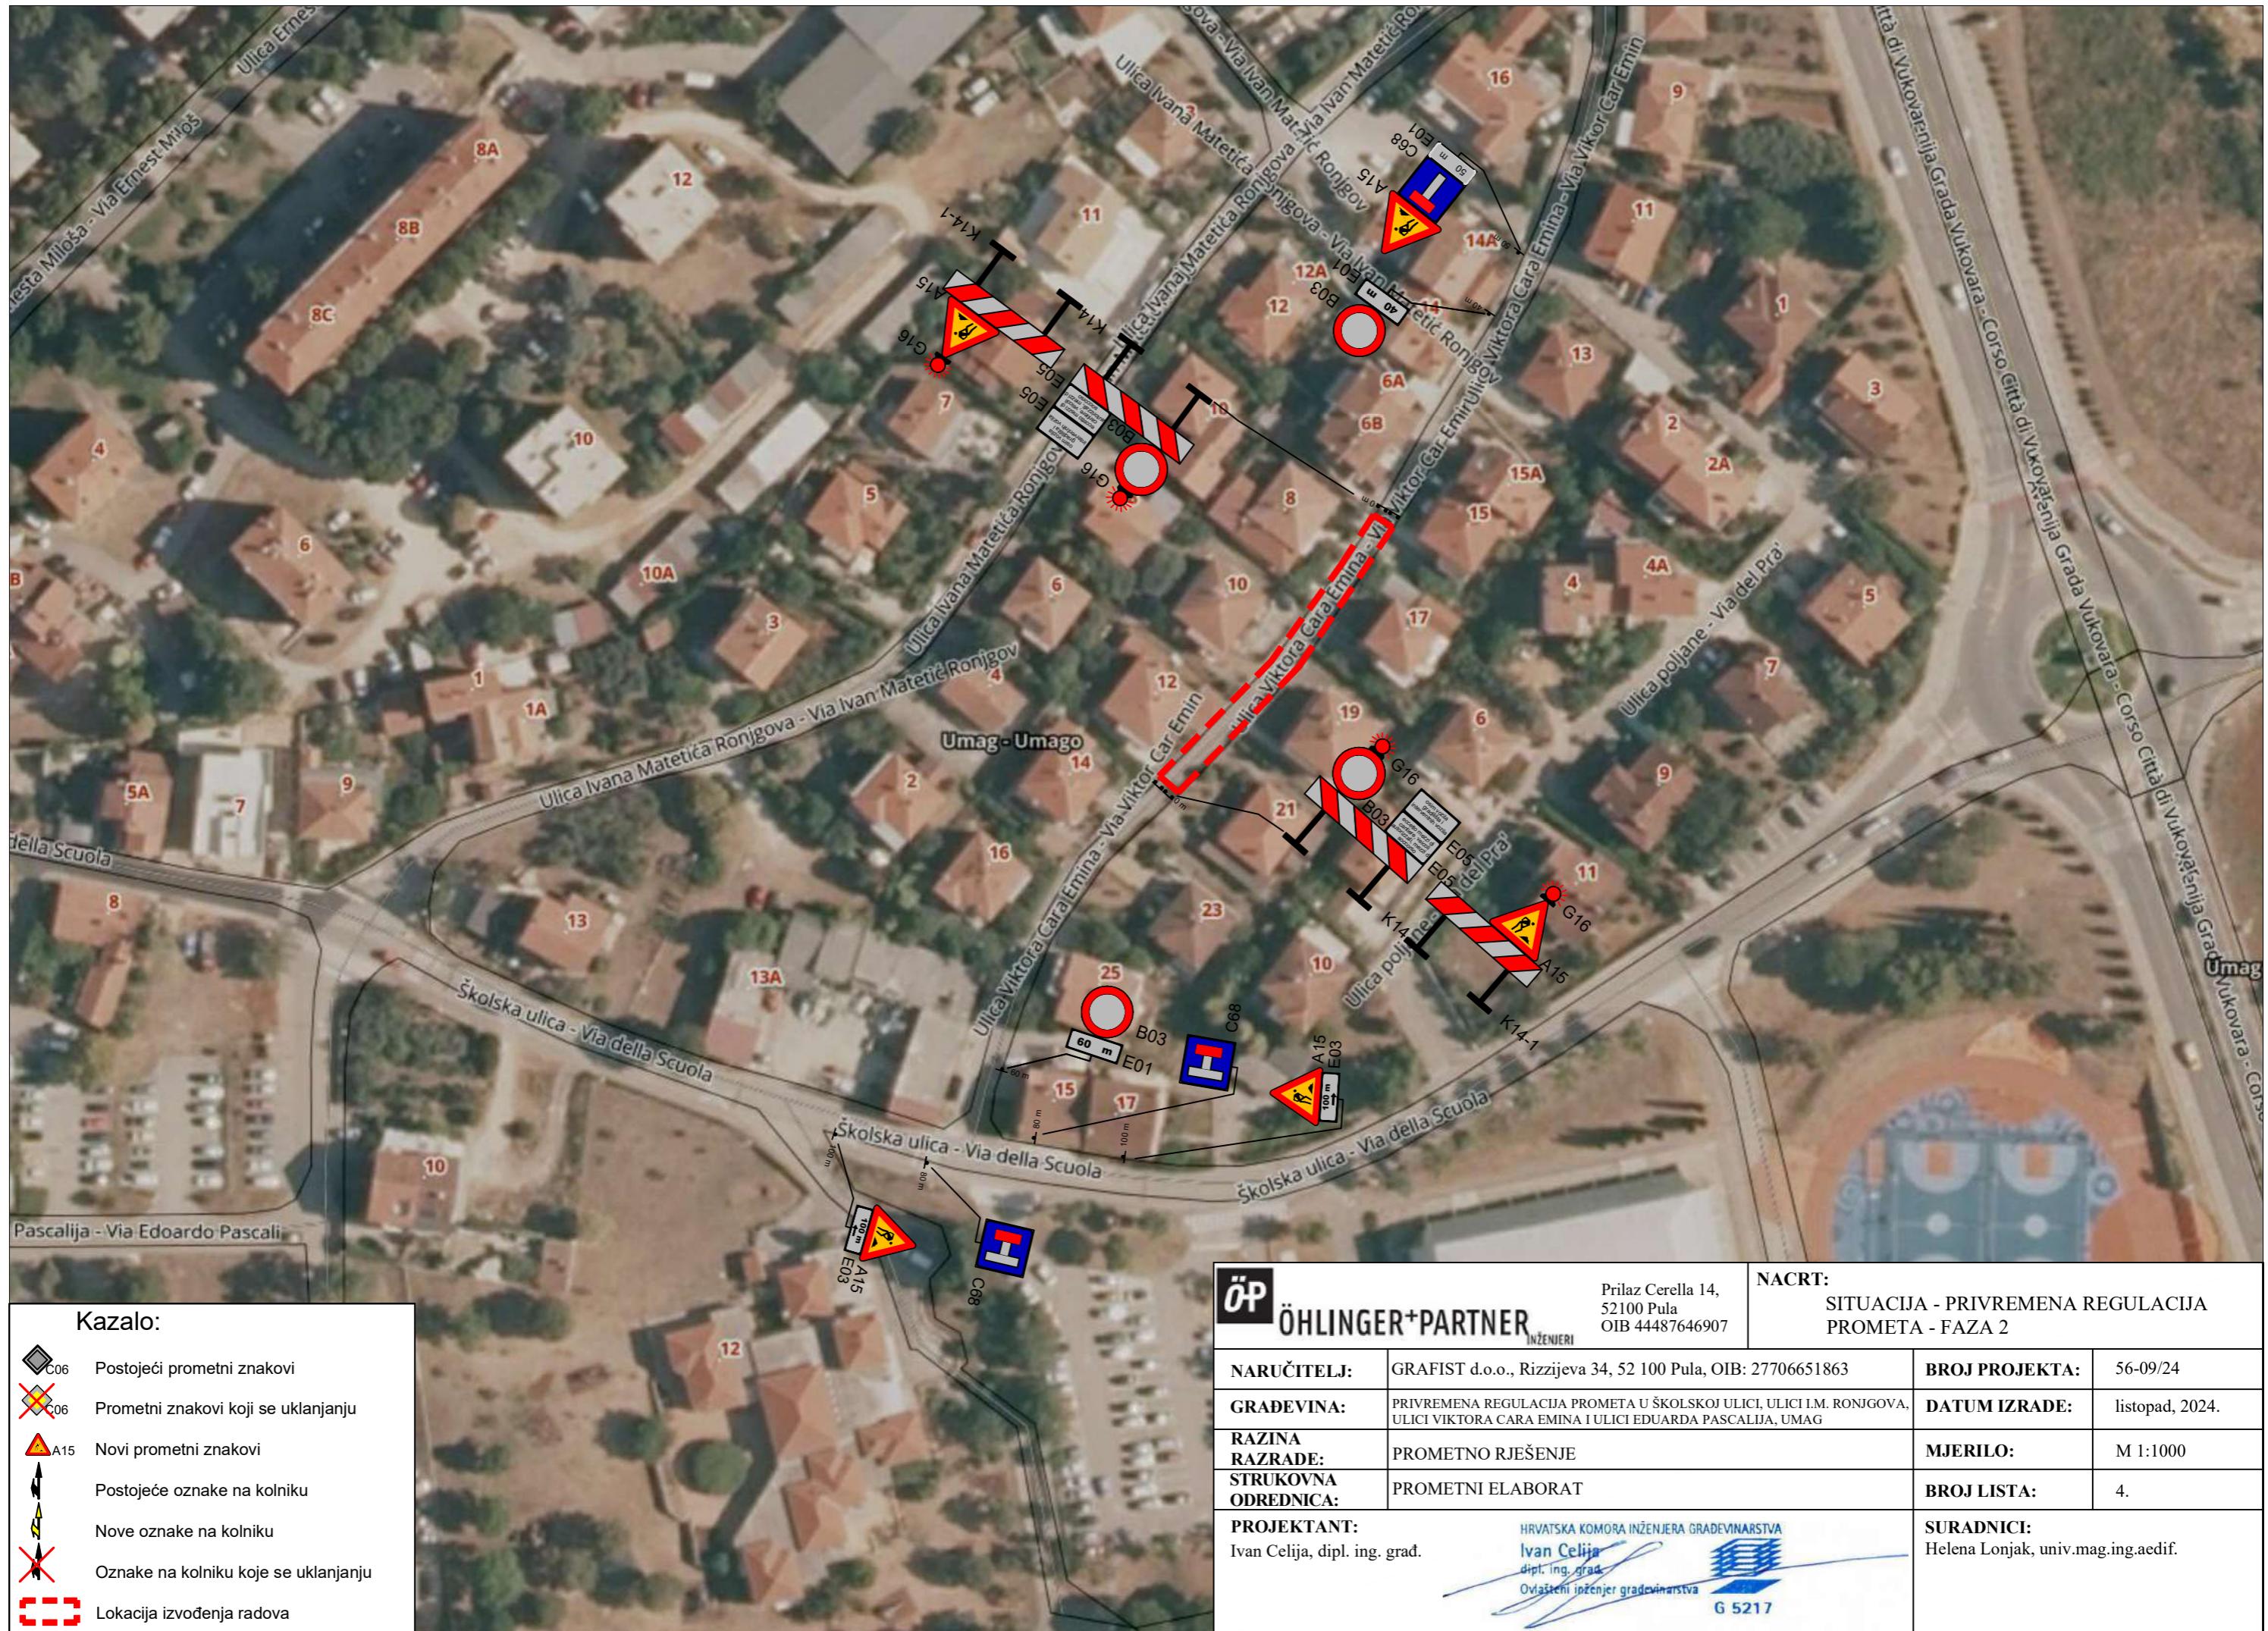



#### Kazalo:

- C06 Postojeći prometni znakovi
- X06 Prometni znakovi koji se uklanjanju
- A15 Novi prometni znakovi
- Postojeće oznake na kolniku
- Nove oznake na kolniku
- X Oznake na kolniku koje se uklanjanju
- Lokacija izvođenja radova




ÖHLINGER+PARTNER

INŽENJERI

Prilaz Cerella 14,  
52100 Pula  
OIB 44487646907

NACRT:  
SITUACIJA - PRIVREMENA REGULACIJA  
PROMETA - FAZA 3

NARUČITELJ:	GRAFIST d.o.o., Rizzijeva 34, 52 100 Pula, OIB: 27706651863	BROJ PROJEKTA:	56-09/24
GRADEVINA:	PRIVREMENA REGULACIJA PROMETA U ŠKOLSKOJ ULICI, ULICI I.M. RONGOVA, ULICI VIKTORA CARA EMINA I ULICI EDUARDA PASCALIJA, UMAZ	DATUM IZRADE:	listopad, 2024.
RAZINA RAZRADA:	PROMETNO RJEŠENJE	MJERILO:	M 1:1000
STRUKOVNA ODREDNICA:	PROMETNI ELABORAT	BROJ LISTA:	5.
PROJEKTANT:	Ivan Celija, dipl. ing. građ.	SURADNICI:	Helena Lonjak, univ.mag.ing.aedif.
	Hrvatska komora inženjera građevinarstva Ivan Celija dipl. ing. građ. Ovlašteni inženjer građevinarstva G 5217		

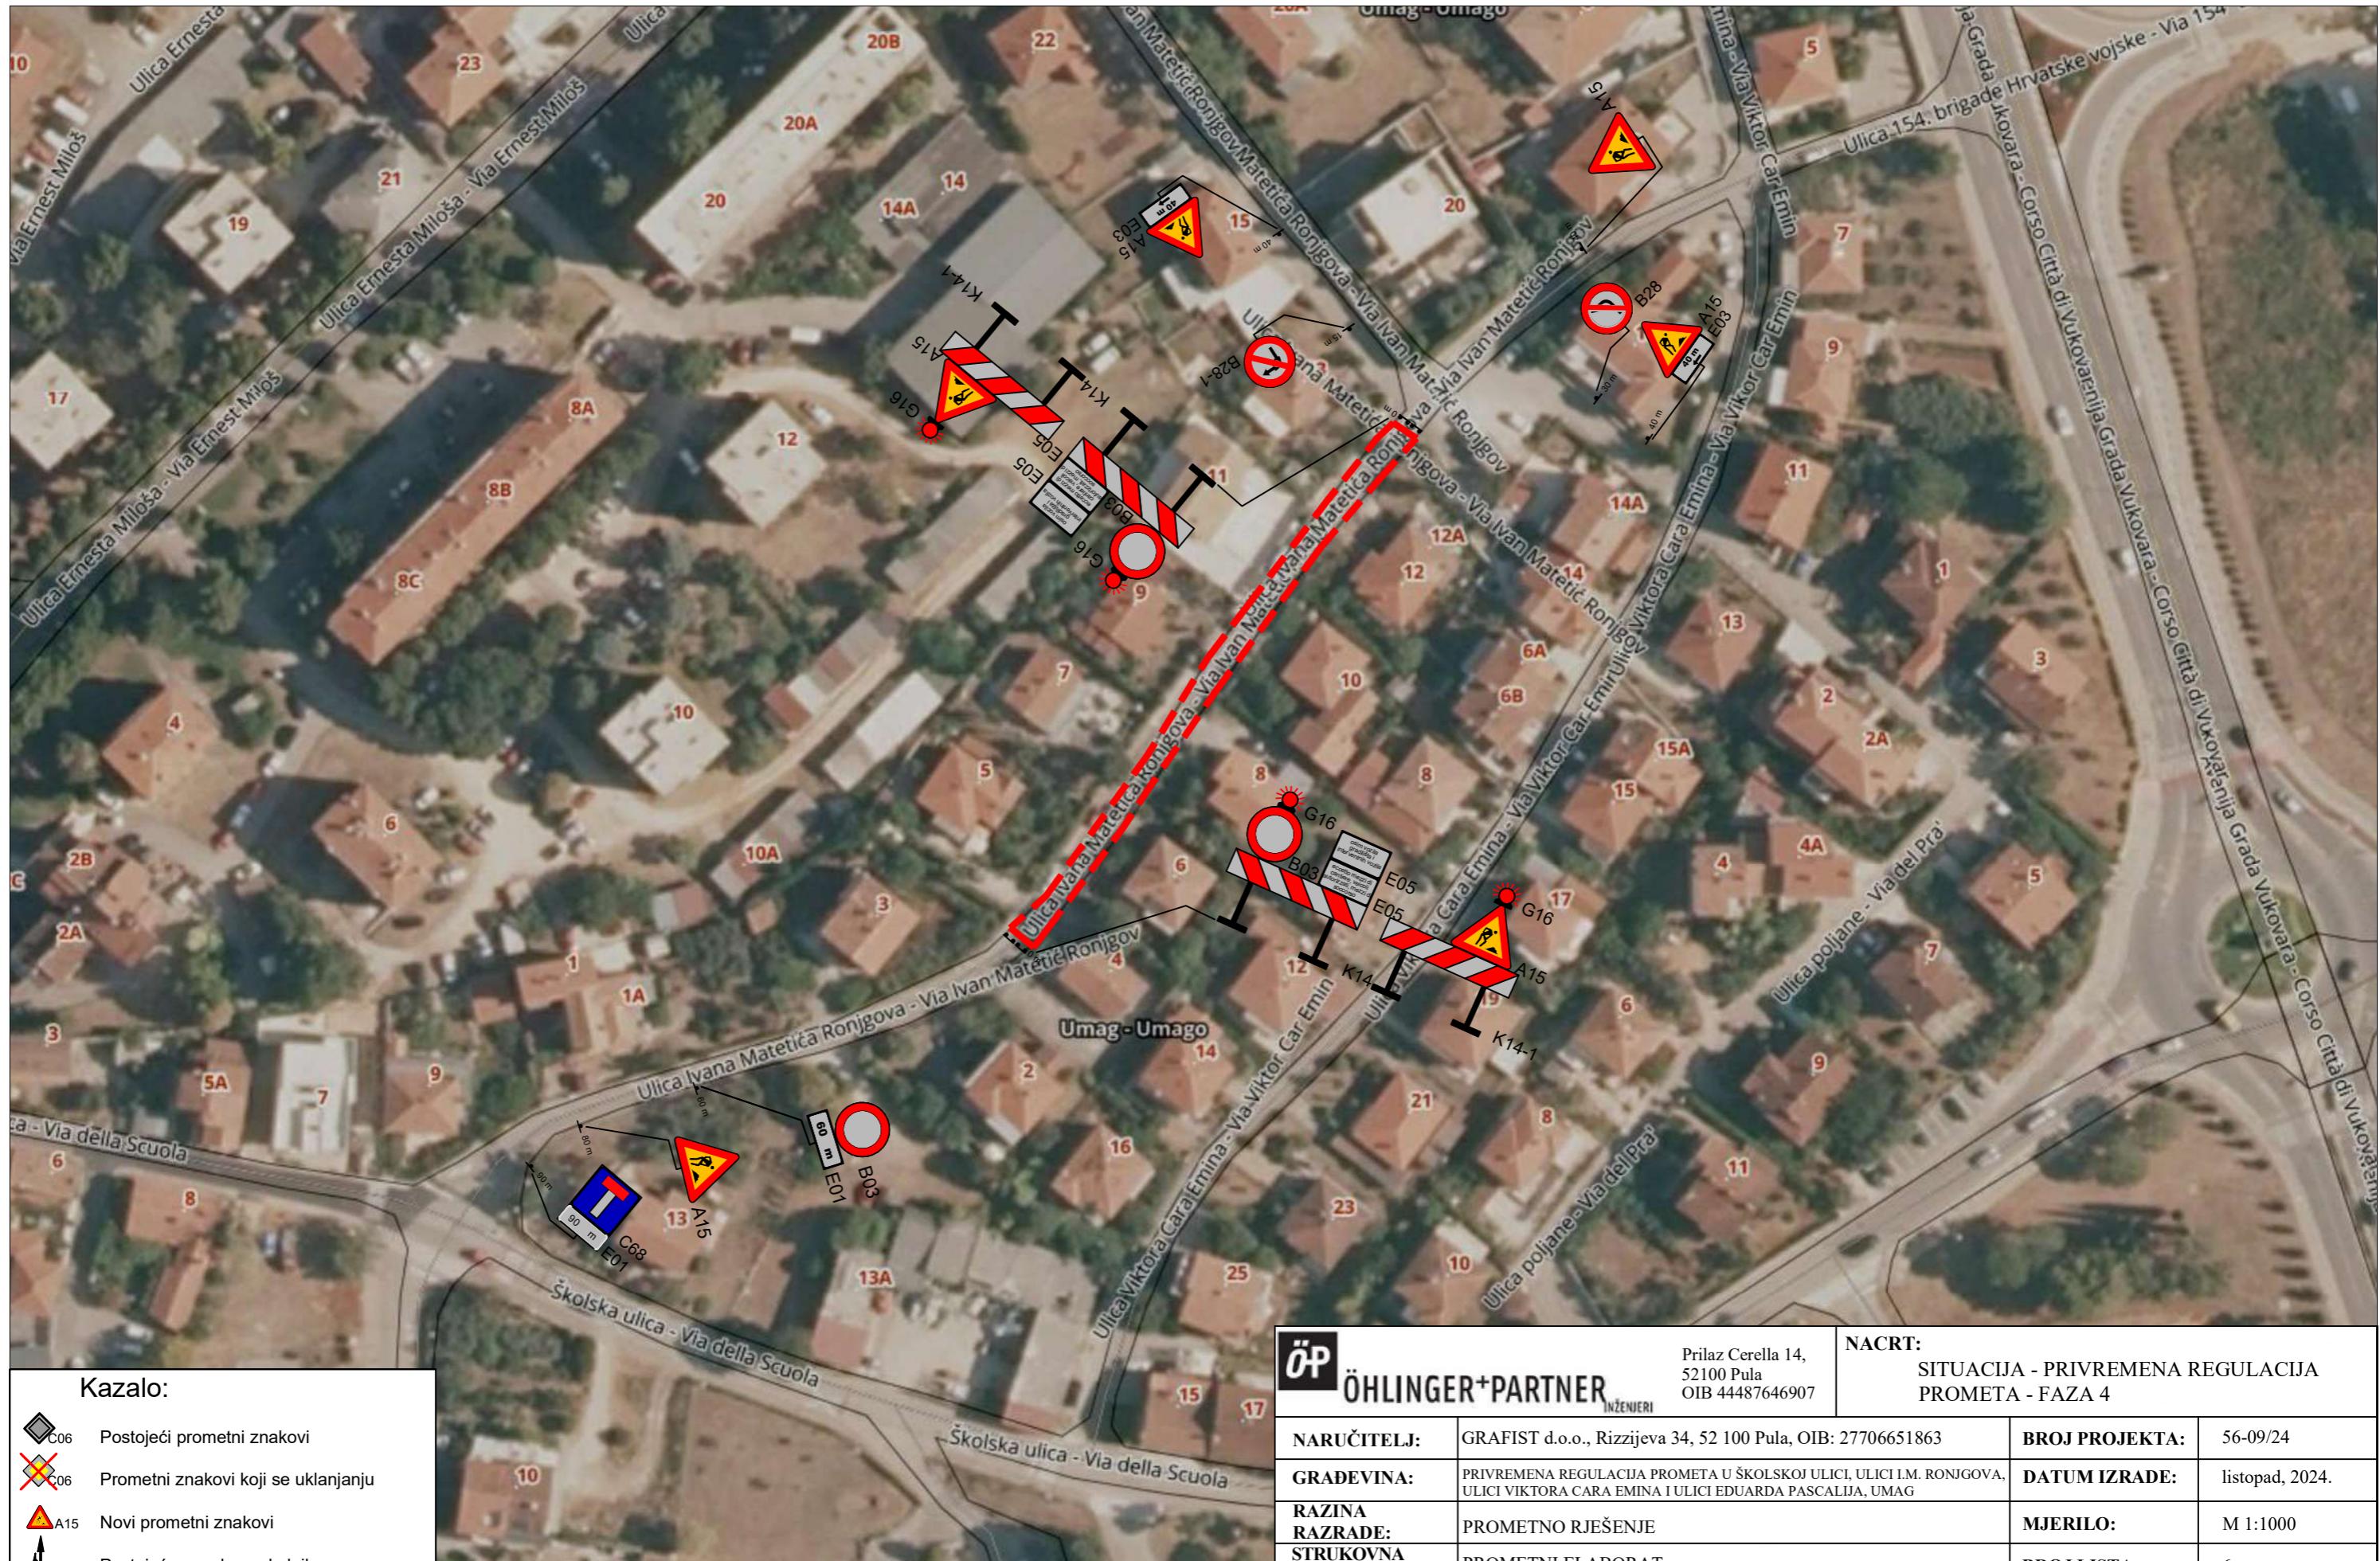

#### Kazalo:

- C06 Postojeći prometni znakovi
- X06 Prometni znakovi koji se uklanjanju
- A15 Novi prometni znakovi
- Postojeće oznake na kolniku
- Nove oznake na kolniku
- Oznake na kolniku koje se uklanjanju
- Lokacija izvođenja radova




ÖHLINGER+PARTNER

INŽENJERI

Prilaz Cerella 14,  
52100 Pula  
OIB 44487646907

NACRT:  
SITUACIJA - PRIVREMENA REGULACIJA  
PROMETA - FAZA 4

NARUČITELJ:	GRAFIST d.o.o., Rizzijeva 34, 52 100 Pula, OIB: 27706651863	BROJ PROJEKTA:	56-09/24
GRADEVINA:	PRIREMENA REGULACIJA PROMETA U ŠKOLSKOJ ULICI, ULICI I.M. RONGOVA, ULICI VIKTORA CARA EMINA I ULICI EDUARDA PASCALIJA, UMAG	DATUM IZRADE:	listopad, 2024.
RAZINA RAZRADE:	PROMETNO RJEŠENJE	MJERILO:	M 1:1000
STRUKOVNA ODREDNICA:	PROMETNI ELABORAT	BROJ LISTA:	6.
PROJEKTANT:	Ivan Celija, dipl. ing. grad.	SURADNICI:	Helena Lonjak, univ.mag.ing.aedif.
	<p>Hrvatska komora inženjera građevinarstva            Ivan Celija          dipl. ing. grad.          Ovlašteni inženjer građevinarstva            G 5217       </p>		

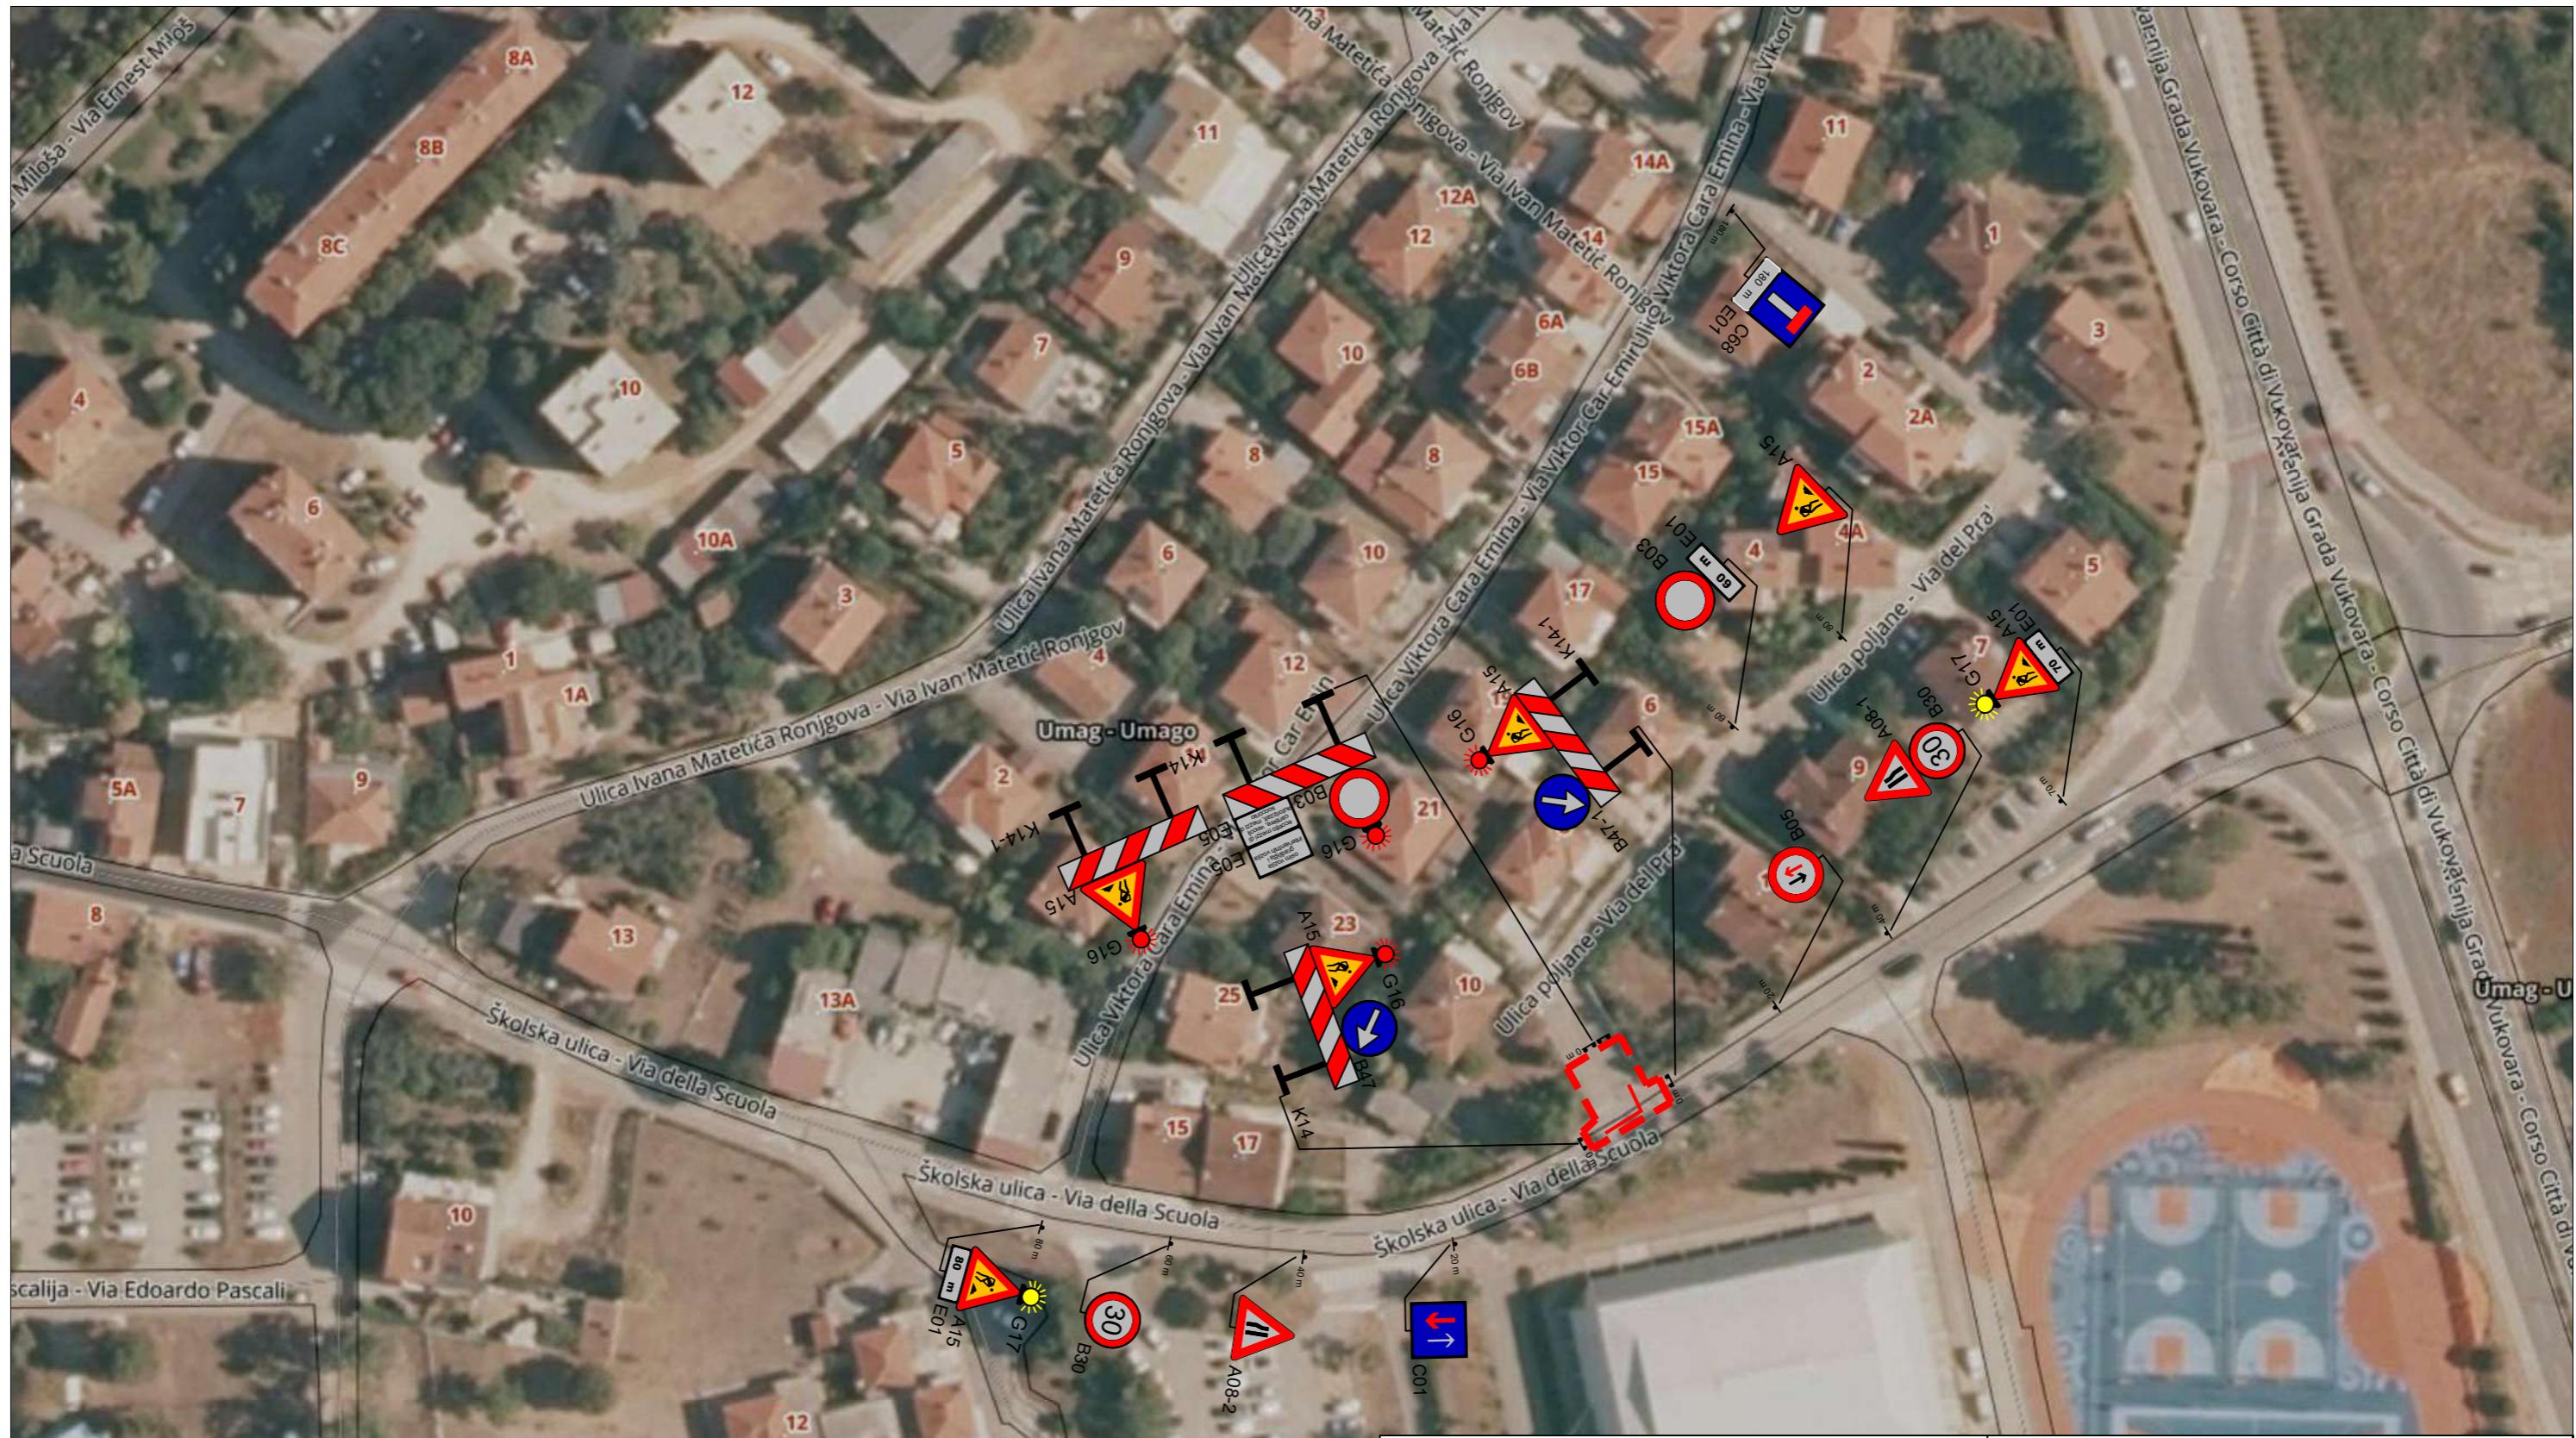

Kazalo:	
	Postojeći prometni znakovi
	Prometni znakovi koji se uklanjanju
	Novi prometni znakovi
	Postojeće oznake na kolniku
	Nove oznake na kolniku
	Oznake na kolniku koje se uklanjanju
	Lokacija izvođenja radova





ÖHLINGER+PARTNER  
INŽENJERI


Prilaz Cerella 14,  
52100 Pula  
OIB 44487646907

NACRT:  
SITUACIJA - PRIVREMENA REGULACIJA  
PROMETA - FAZA 5

NARUČITELJ:	GRAFIST d.o.o., Rizzijeva 34, 52 100 Pula, OIB: 27706651863	BROJ PROJEKTA:	56-09/24
GRADEVINA:	PRIVREMENA REGULACIJA PROMETA U ŠKOLSKOJ ULICI, ULICI I.M. RONGOVA, ULICI VIKTORA CARA EMINA I ULICI EDUARDA PASCALIJA, UMAZ	DATUM IZRADE:	listopad, 2024.
RAZINA RAZRADA:	PROMETNO RJEŠENJE	MJERILO:	M 1:1000
STRUKOVNA ODREDNICA:	PROMETNI ELABORAT	BROJ LISTA:	7.
PROJEKTANT:	Ivan Celija, dipl. ing. grad.	SURADNICI:	Helena Lonjak, univ.mag.ing.aedif.
	HRVATSKA KOMORA INŽENJERA GRAĐEVINARSTVA  Ivan Celija dipl. ing. grad. Ovlašteni inženjer građevinarstva <b>G 5217</b>		

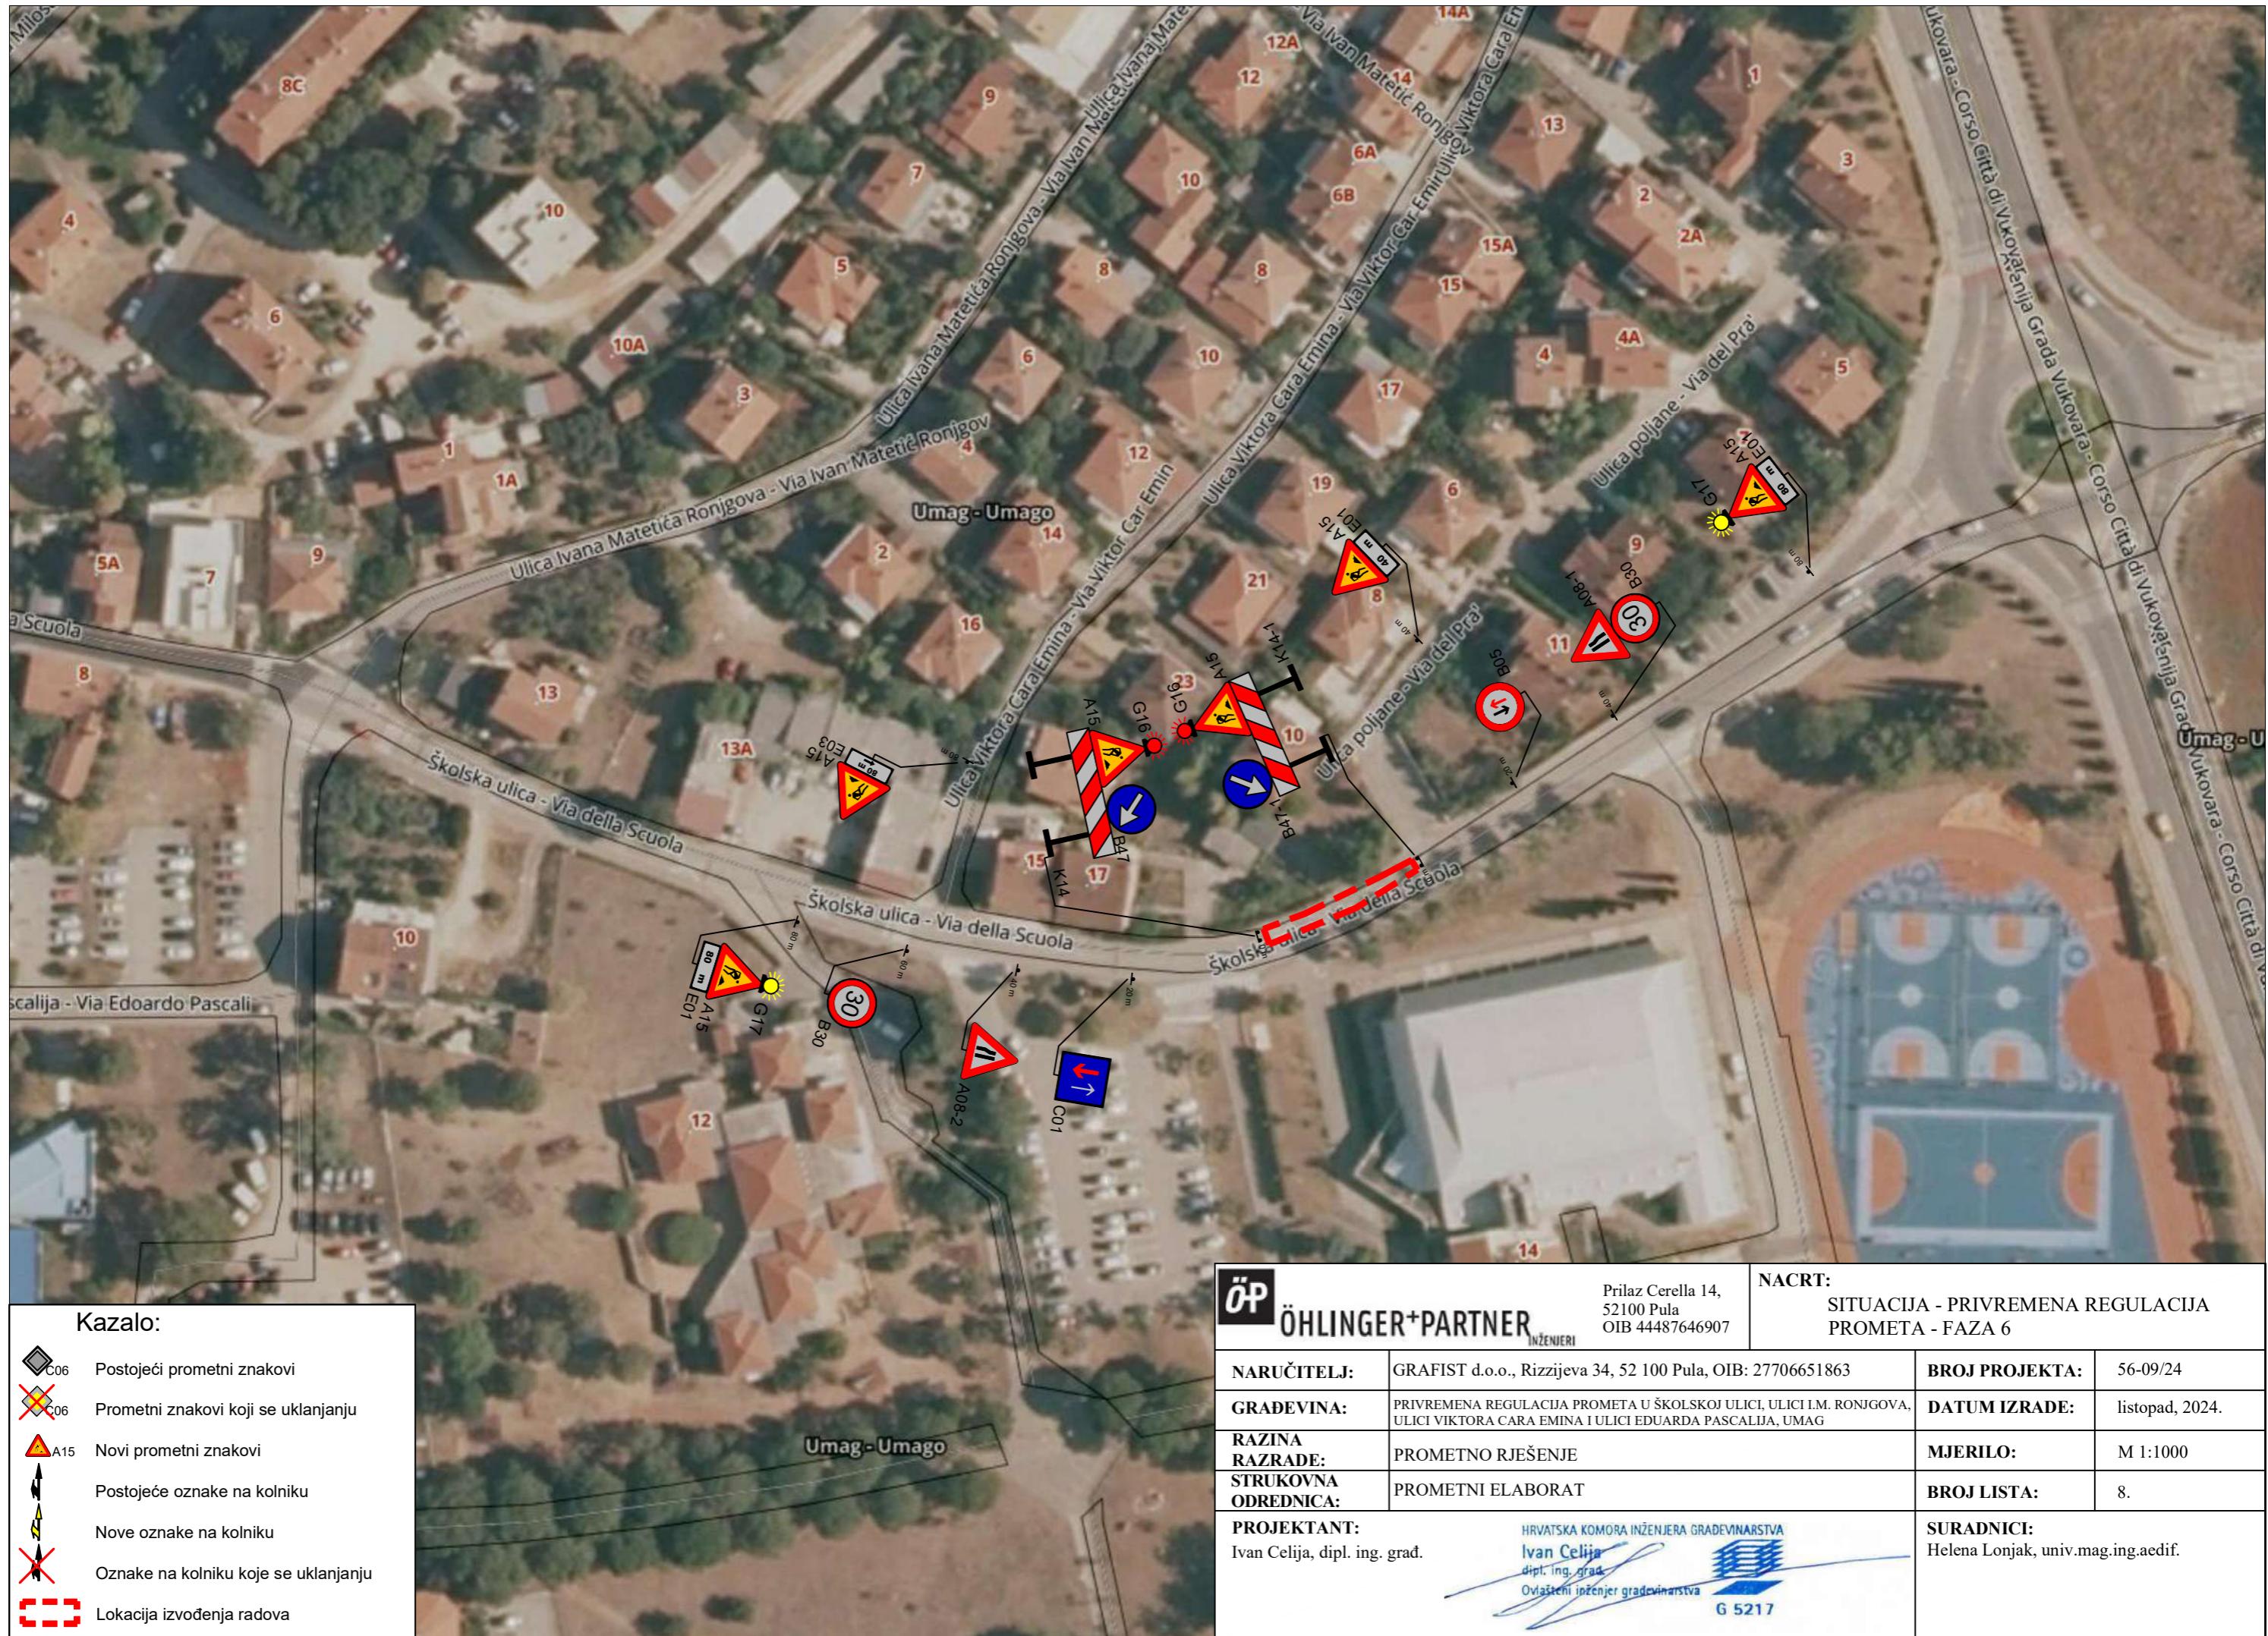

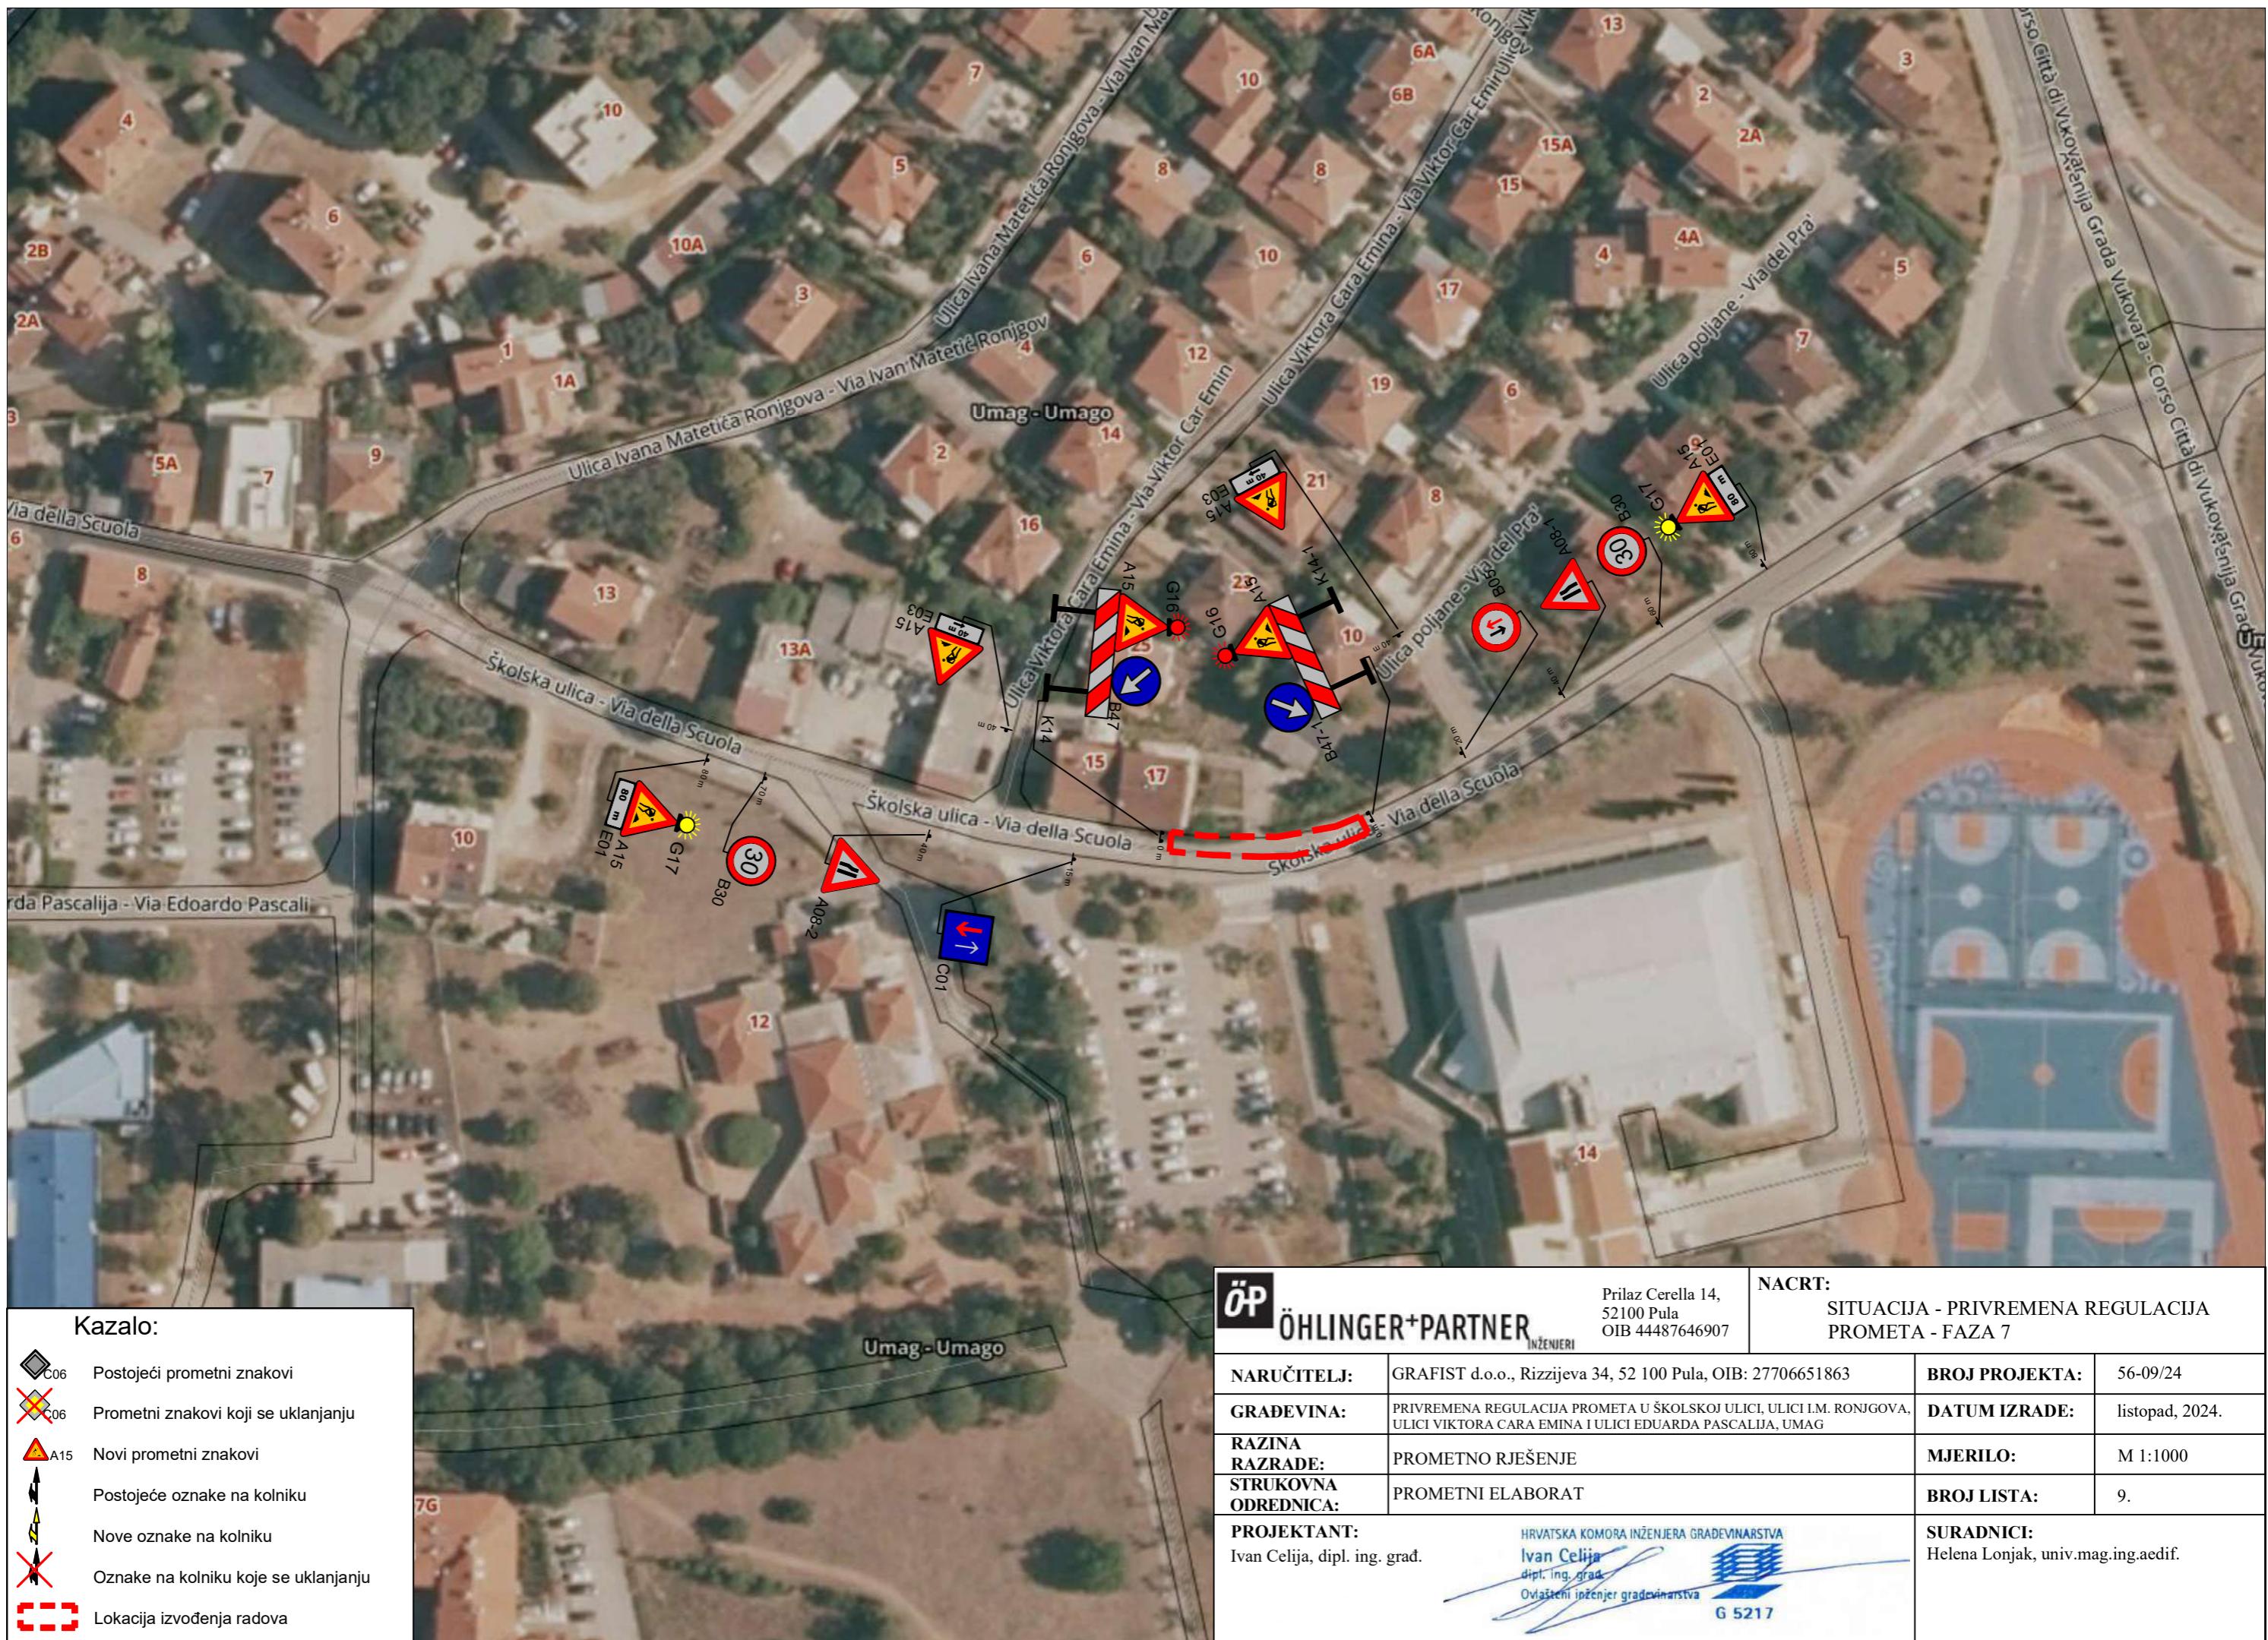

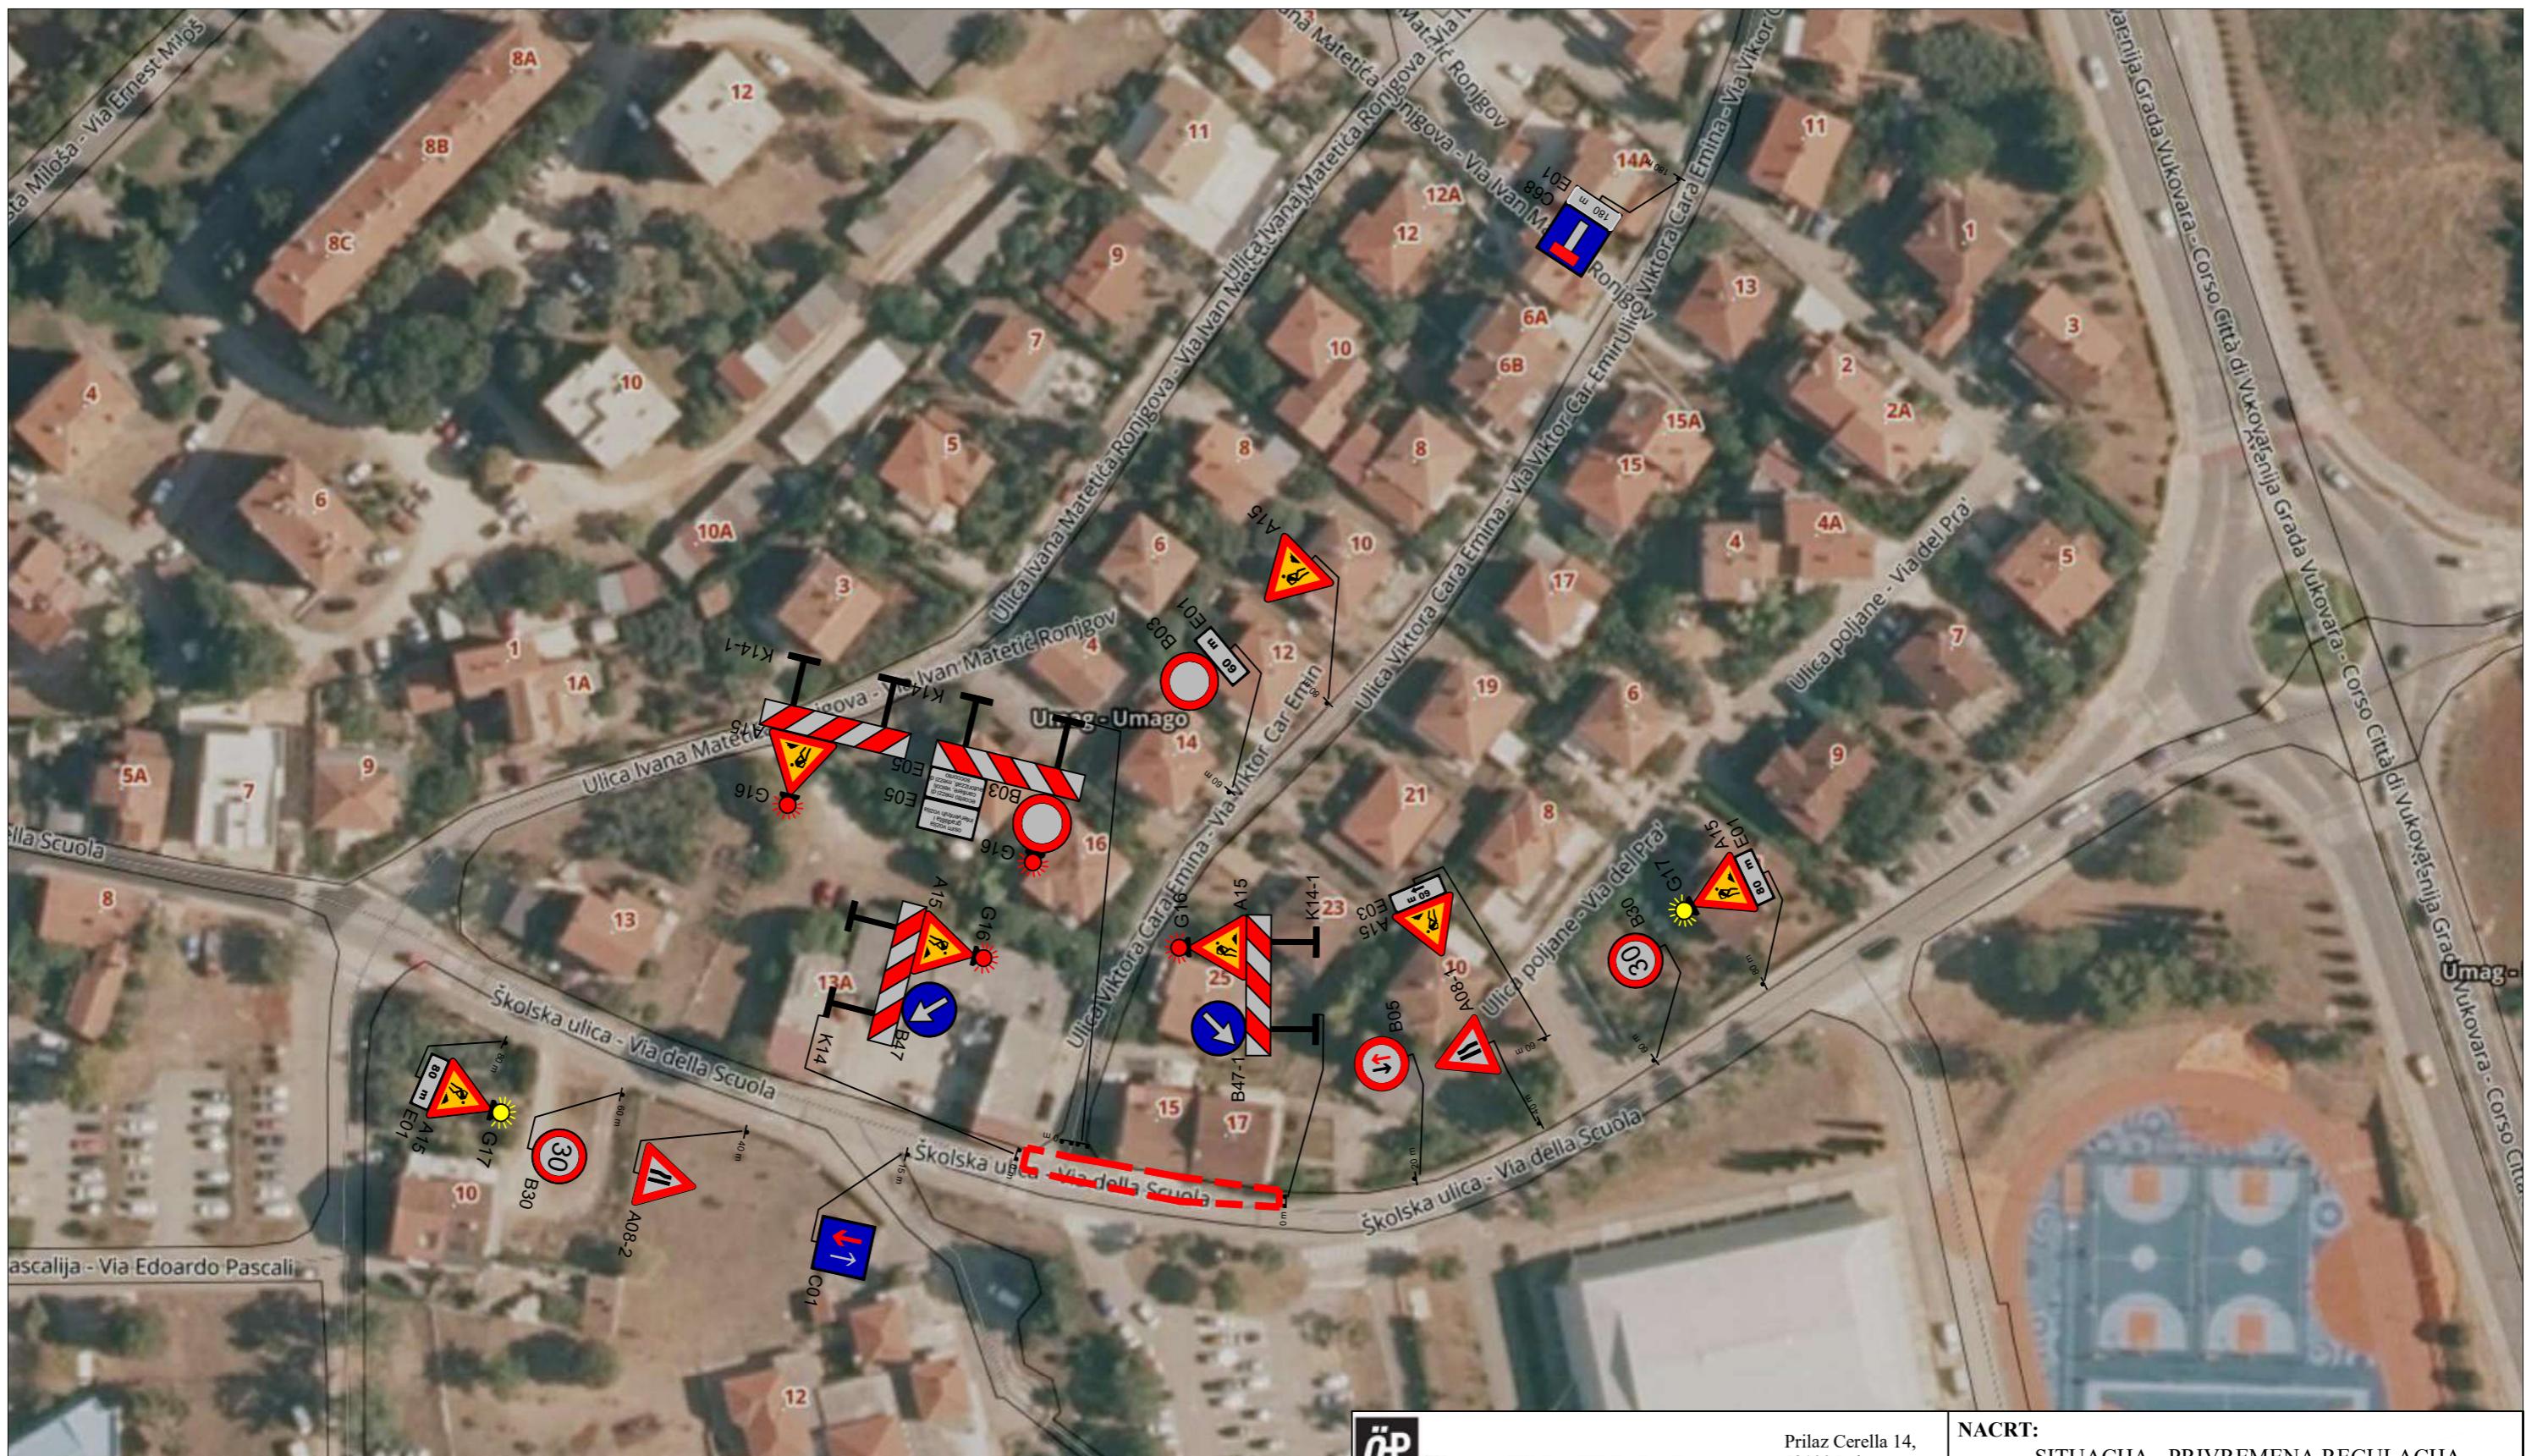

#### Kazalo:

- C06 Postojeći prometni znakovi
- X06 Prometni znakovi koji se uklanjanju
- A15 Novi prometni znakovi
- Postojeće oznake na kolniku
- Nove oznake na kolniku
- Oznake na kolniku koje se uklanjanju
- Lokacija izvođenja radova



ÖHLINGER+PARTNER  
INŽENJERI

Prilaz Cerella 14,  
52100 Pula  
OIB 44487646907

NACRT:  
SITUACIJA - PRIVREMENA REGULACIJA  
PROMETA - FAZA 8

NARUČITELJ:	GRAFIST d.o.o., Rizzijeva 34, 52 100 Pula, OIB: 27706651863	BROJ PROJEKTA:	56-09/24
GRADEVINA:	PRIVREMENA REGULACIJA PROMETA U ŠKOLSKOJ ULICI, ULICI I.M. RONGOVA, ULICI VIKTORA CARA ČEŠIRA I ULICI EDUARDA PASCALIJA, UMAG	DATUM IZRADE:	listopad, 202
RAZINA RAZRADA:	PROMETNO RJEŠENJE	MJERILO:	M 1:1000
STRUKOVNA ODREDNICA:	PROMETNI ELABORAT	BROJ LISTA:	10.
PROJEKTANT:	Ivan Celija, dipl. ing. grad.	SURADNICI:	Helena Lonjak, univ.mag.ing.aedif.
	HRVATSKA KOMORA INŽENJERA GRAĐEVINARSTVA  Ivan Celija dipl. ing. grad. Ovlašteni inženjer građevinarstva <b>G 5217</b>		



Kazalo:	
	Postojeći prometni znakovi
	Prometni znakovi koji se uklanjanju
	Novi prometni znakovi
	Postojeće oznake na kolniku
	Nove oznake na kolniku
	Oznake na kolniku koje se uklanjanju
	Lokacija izvođenja radova




ÖHLINGER+PARTNER

INŽENIERI

Prilaz Cerella 14,  
52100 Pula  
OIB 44487646907

NACRT:  
SITUACIJA - PRIVREMENA REGULACIJA  
PROMETA - FAZA 9

NARUČITELJ:	GRAFIST d.o.o., Rizzijeva 34, 52 100 Pula, OIB: 27706651863	BROJ PROJEKTA:	56-09/24
GRADEVINA:	PRIVREMENA REGULACIJA PROMETA U ŠKOLSKOJ ULICI, ULICI I.M. RONGOVA, ULICI VIKTORA CARA ČAR EMINA I ULICI EDUARDA PASCALIJA, UMAZ	DATUM IZRADE:	listopad, 2024.
RAZINA RAZRADE:	PROMETNO RJEŠENJE	MJERILO:	M 1:1000
STRUKOVNA ODREDNICA:	PROMETNI ELABORAT	BROJ LISTA:	11.
PROJEKTANT:	Ivan Celija, dipl. ing. građ.	SURADNICI:	Helena Lonjak, univ.mag.ing.aedif.
	HRVATSKA KOMORA INŽENERA GRAĐEVINARSTVA  Ivan Celija dipl. ing. građ. Ovlašteni inženjer građevinarstva <b>G 5217</b>		

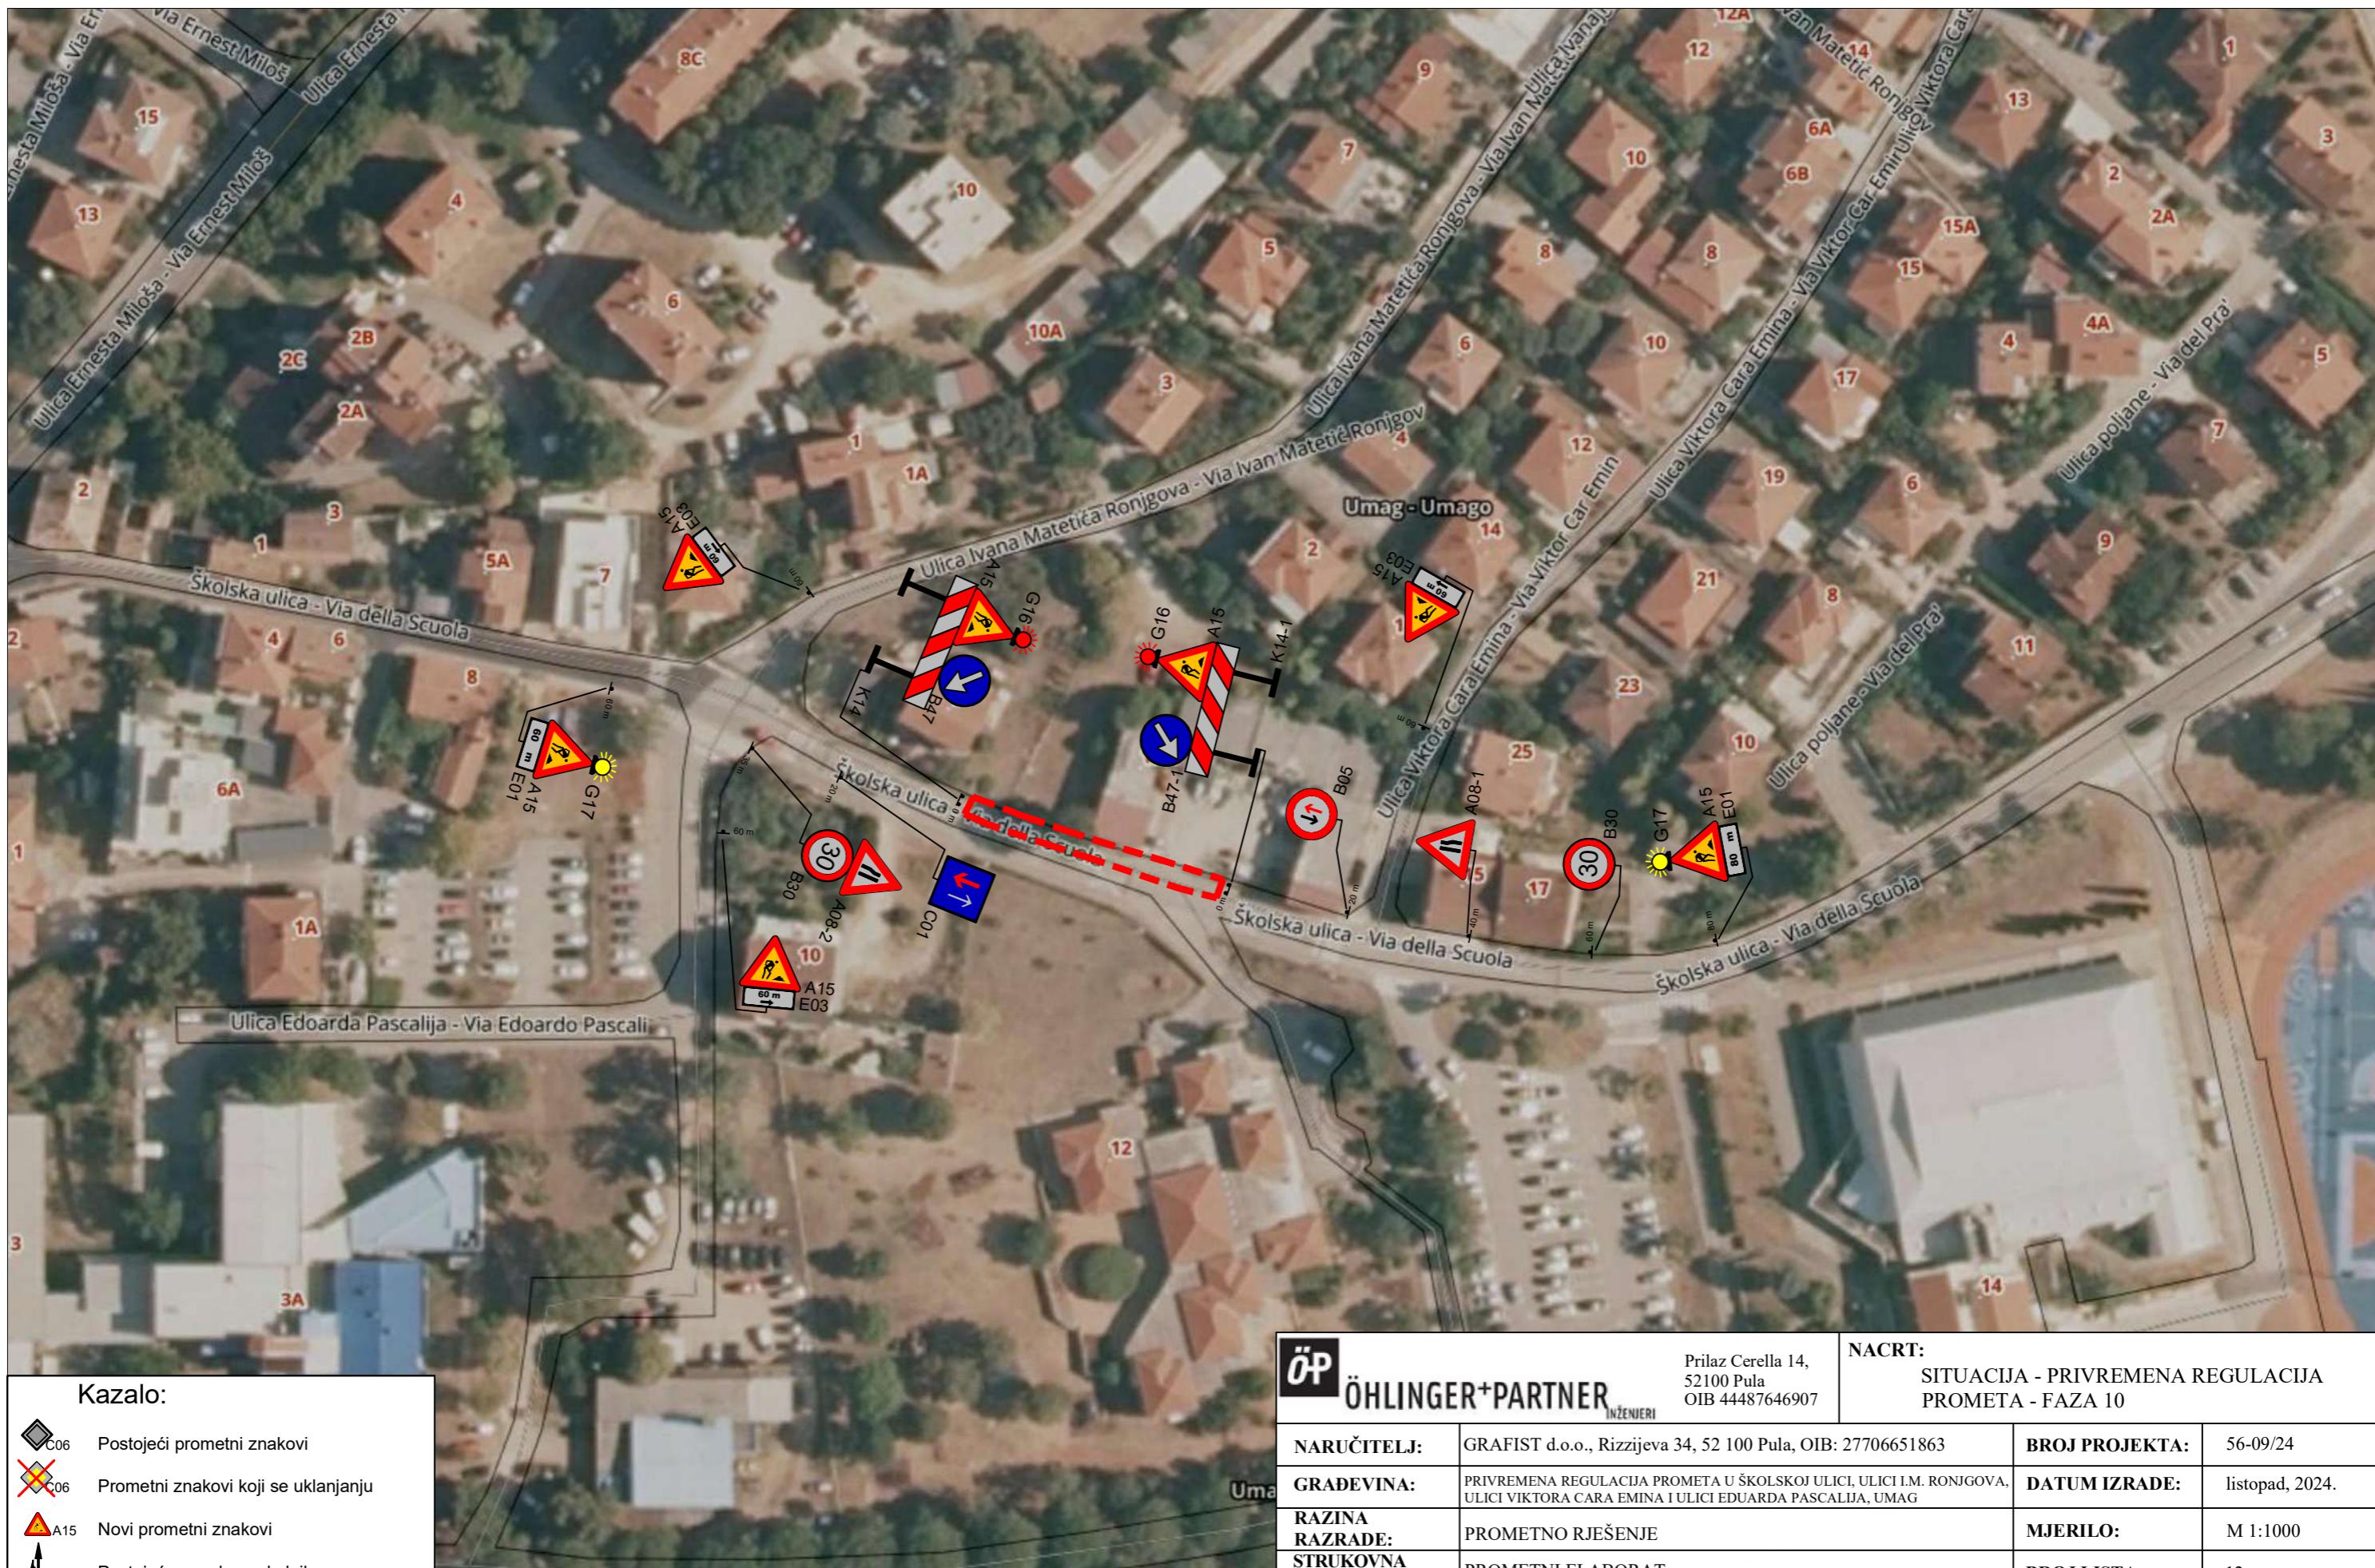

Kazalo:	
	Postojeći prometni znakovi
	Prometni znakovi koji se uklanjanju
	Novi prometni znakovi
	Postojeće oznake na kolniku
	Nove oznake na kolniku
	Oznake na kolniku koje se uklanjanju
	Lokacija izvođenja radova



ÖHLINGER+PARTNER

INŽENJERI

Prilaz Cerella 14,  
52100 Pula  
OIB 44487646907


NACRT:  
SITUACIJA - PRIVREMENA REGULACIJA  
PROMETA - FAZA 10

NARUČITELJ:	GRAFIST d.o.o., Rizzijeva 34, 52 100 Pula, OIB: 27706651863	BROJ PROJEKTA:	56-09/24
GRADEVINA:	PRIREMENA REGULACIJA PROMETA U ŠKOLSKOJ ULICI, ULICI I.M. RONGOVA, ULICI VIKTORA CARA ČINA I ULICI EDUARDA PASCALIJA, UMAZ	DATUM IZRADE:	listopad, 2024.
RAZINA RAZRADA:	PROMETNO RJEŠENJE	MJERILO:	M 1:1000
STRUKOVNA ODREDNICA:	PROMETNI ELABORAT	BROJ LISTA:	12.
PROJEKTANT:	Ivan Celija, dipl. ing. građ.	SURADNICI:	Helena Lonjak, univ.mag.ing.aedif.
	HRVATSKA KOMORA INŽENJERA GRAĐEVINARSTVA  Ivan Celija dipl. ing. građ. Ovlašteni inženjer građevinarstva  G 5217		



Kazalo:	
	Postojeći prometni znakovi
	Prometni znakovi koji se uklanjanju
	Novi prometni znakovi
	Postojeće oznake na kolniku
	Nove oznake na kolniku
	Oznake na kolniku koje se uklanjanju
	Lokacija izvođenja radova

<b>ÖP</b> <b>ÖHLINGER+PARTNER</b> INŽENJERI	Prilaz Cerella 14, 52100 Pula OIB 44487646907	<b>NACRT:</b> SITUACIJA - PRIVREMENA REGULACIJA PROMETA - FAZA 11
<b>NARUČITELJ:</b>	GRAFIST d.o.o., Rizzijeva 34, 52 100 Pula, OIB: 27706651863	<b>BROJ PROJEKTA:</b> 56-09/24
<b>GRADEVINA:</b>	PRIVREMENA REGULACIJA PROMETA U ŠKOLSKOJ ULICI, ULICI I.M. RONJGOVA, ULICI VIKTORA CARA ČEŠIRA I ULICI EDUARDA PASCALIJA, UMAZ	<b>DATUM IZRADE:</b> listopad, 2024.
<b>RAZINA RAZRADE:</b>	PROMETNO RJEŠENJE	<b>MJERILO:</b> M 1:1000
<b>STRUKOVNA ODREDNICA:</b>	PROMETNI ELABORAT	<b>BROJ LISTA:</b> 13.
<b>PROJEKTANT:</b> Ivan Celija, dipl. ing. grad.	Hrvatska komora inženjera građevinarstva Ivan Celija dipl. ing. grad. Ovlašteni inženjer građevinarstva	<b>SURADNICI:</b> Helena Lonjak, univ.mag.ing.aedif.
	G 5217	

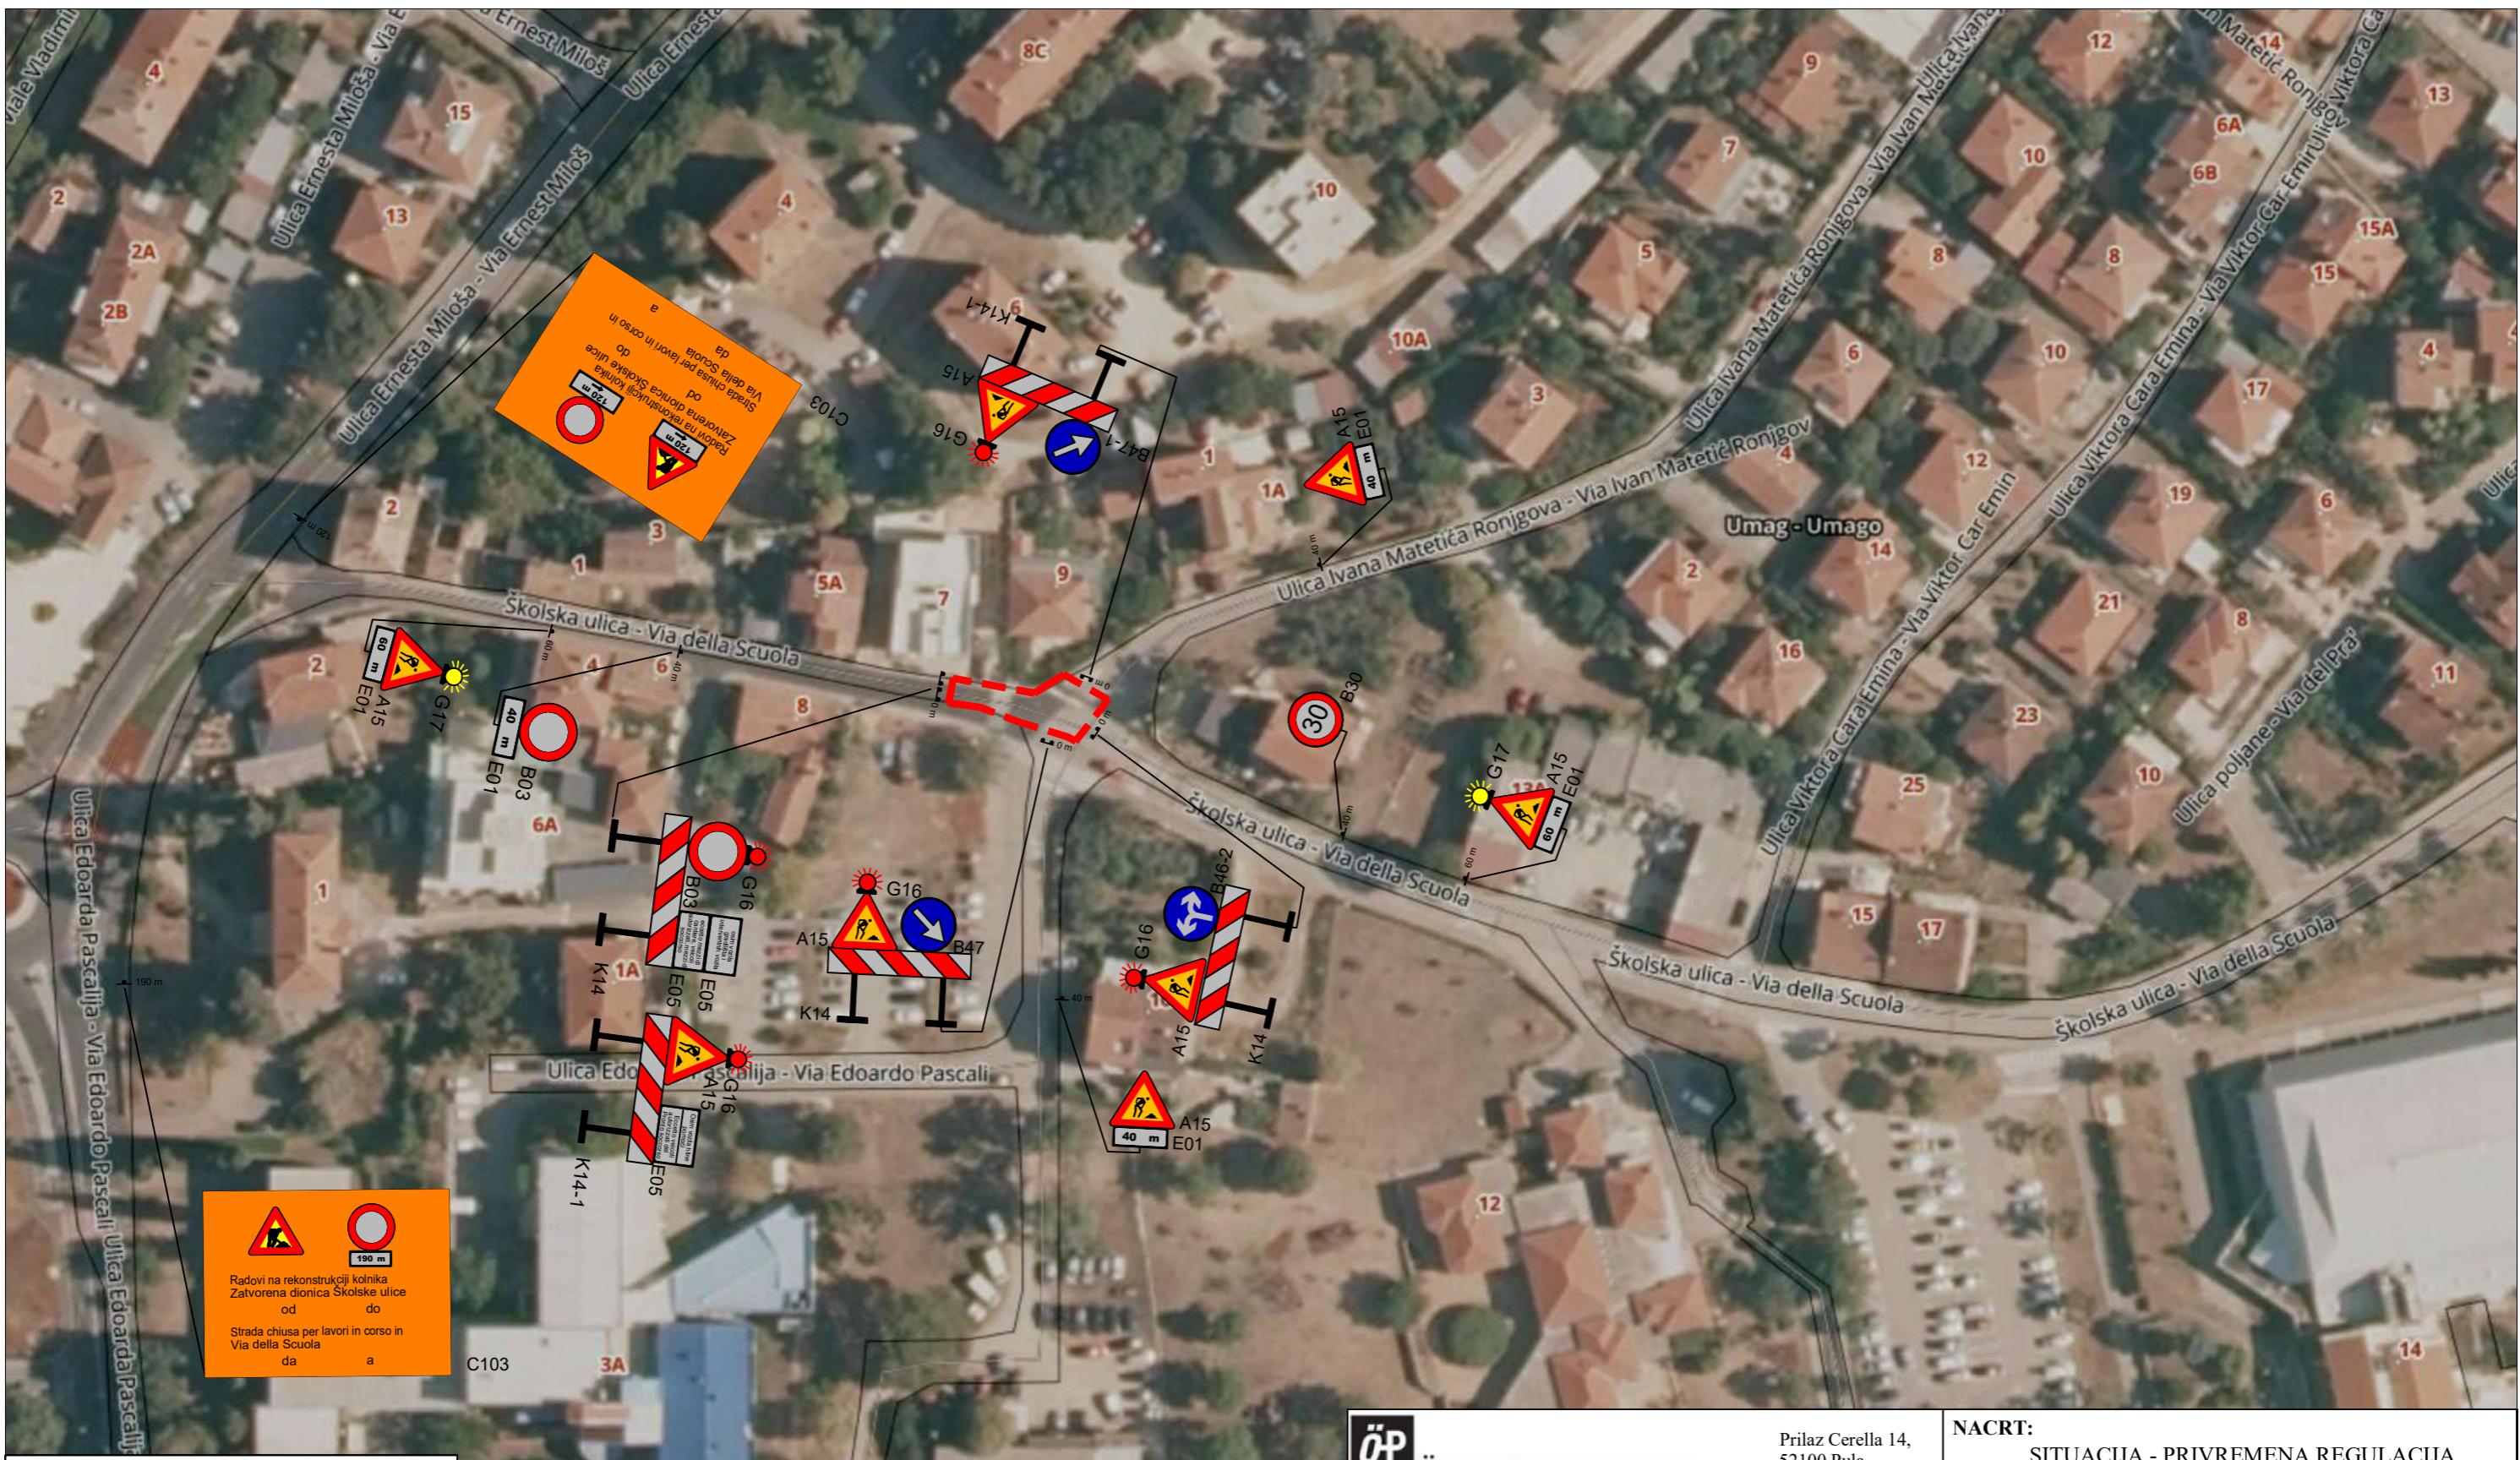

#### Kazalo:

- C06 Postojeći prometni znakovi
- X C06 Prometni znakovi koji se uklanjanju
- A15 Novi prometni znakovi
- Postojeće oznake na kolniku
- Nove oznake na kolniku
- X Oznake na kolniku koje se uklanjanju
- Lokacija izvođenja radova




ÖHLINGER+PARTNER

INŽENIERI

Prilaz Cerella 14,  
52100 Pula  
OIB 44487646907

NACRT:  
SITUACIJA - PRIVREMENA REGULACIJA  
PROMETA - FAZA 12

NARUČITELJ:	GRAFIST d.o.o., Rizzijeva 34, 52 100 Pula, OIB: 27706651863	BROJ PROJEKTA:	56-09/24
GRADEVINA:	PRIVREMENA REGULACIJA PROMETA U ŠKOLSKOJ ULICI, ULICI I.M. RONGOVA, ULICI VIKTORA CARA EMINA I ULICI EDUARDA PASCALIJA, UMAK	DATUM IZRADE:	listopad, 2024.
RAZINA RAZRADE:	PROMETNO RJEŠENJE	MJERILO:	M 1:1000
STRUKOVNA ODREDNICA:	PROMETNI ELABORAT	BROJ LISTA:	14.
PROJEKTANT:	Ivan Celija, dipl. ing. grad.	SURADNICI:	Helena Lonjak, univ.mag.ing.aedif.
	<p>Hrvatska komora inženjera građevinarstva            Ivan Celija          dipl. ing. grad.          Ovlašteni inženjer građevinarstva  <b>G 5217</b></p>		

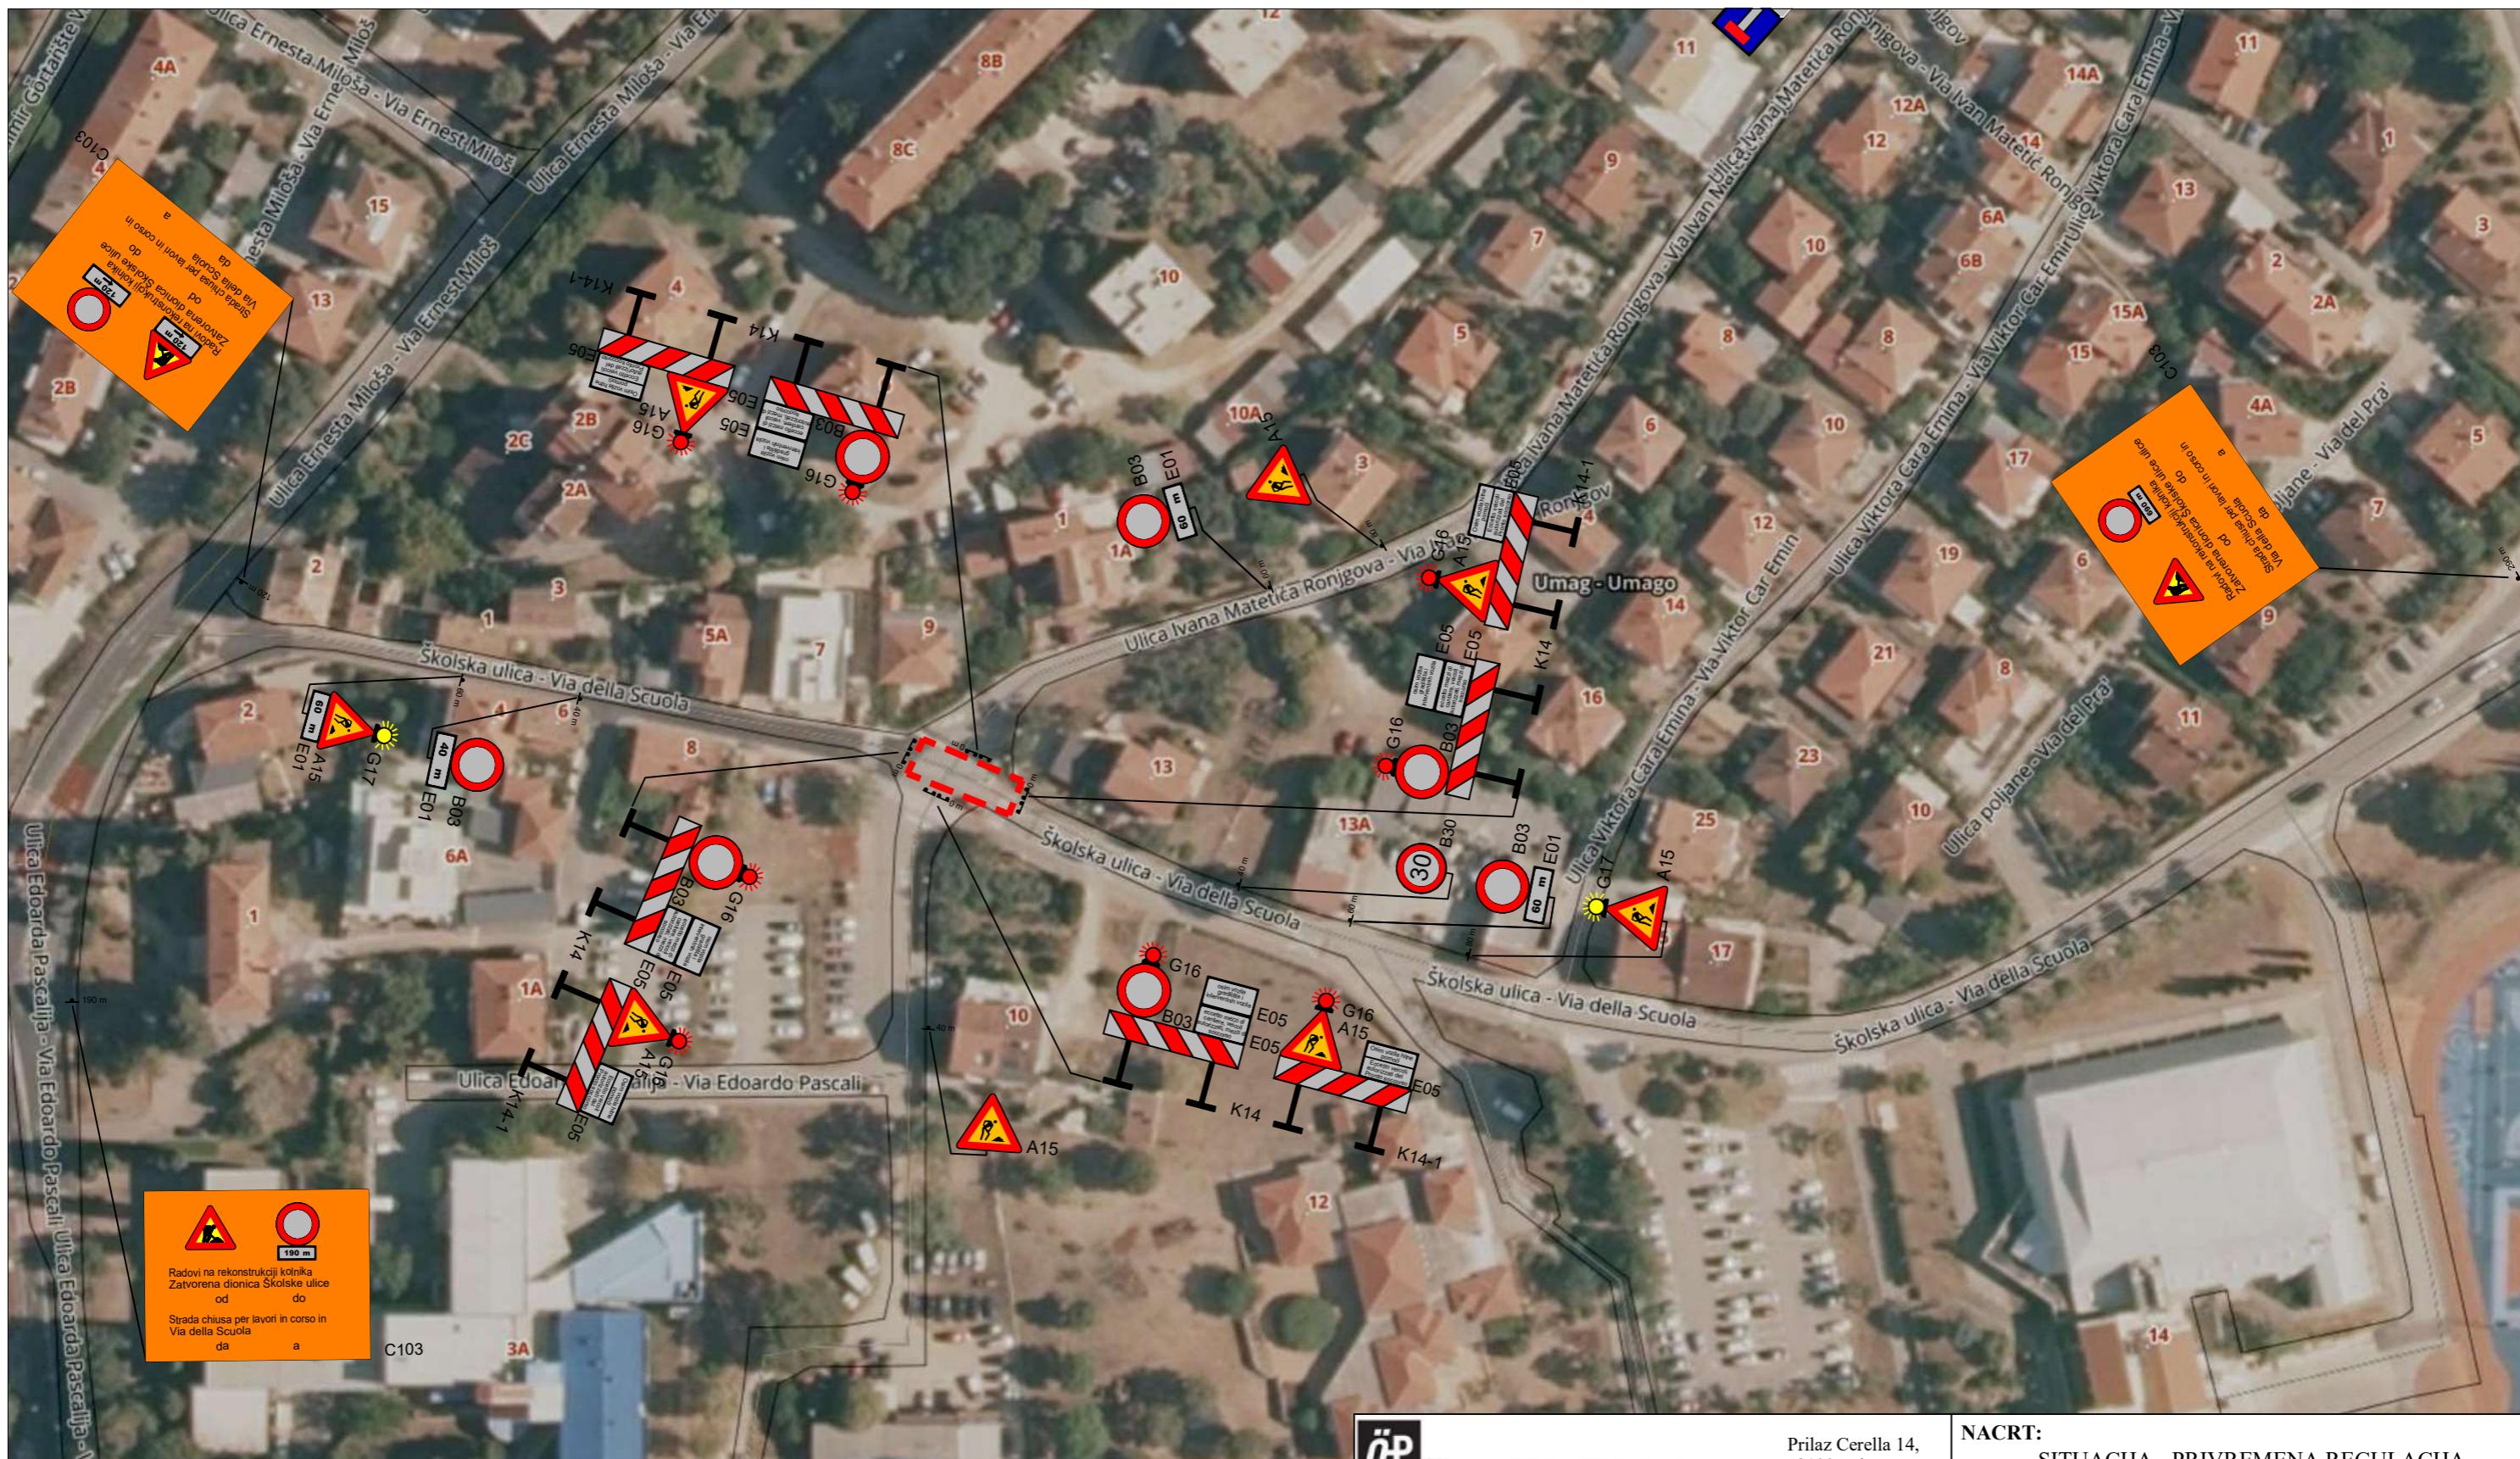

#### Kazalo:

- C06 Postojeći prometni znakovi
- X C06 Prometni znakovi koji se uklanjanju
- A15 Novi prometni znakovi
- Postojeće oznake na kolniku
- Nove oznake na kolniku
- Oznake na kolniku koje se uklanjanju
- Lokacija izvođenja radova



ÖHLINGER+PARTNER

INŽENJERI

Prilaz Cerella 14,  
52100 Pula  
OIB 44487646907

NACRT:  
SITUACIJA - PRIVREMENA REGULACIJA  
PROMETA - FAZA 13

NARUČITELJ:	GRAFIST d.o.o., Rizzijeva 34, 52 100 Pula, OIB: 27706651863	BROJ PROJEKTA:	56-09/24
GRADEVINA:	PRIVREMENA REGULACIJA PROMETA U ŠKOLSKOJ ULICI, ULICI I.M. RONGOVA, ULICI VIKTORA CARA EMINA I ULICI EDUARDO PASCALIJA, UMAZ	DATUM IZRADE:	listopad, 2024.
RAZINA RAZRADE:	PROMETNO RJEŠENJE	MJERILO:	M 1:1000
STRUKOVNA ODREDNICA:	PROMETNI ELABORAT	BROJ LISTA:	15.
PROJEKTANT:	Ivan Celija, dipl. ing. grad.	SURADNICI:	Helena Lonjak, univ.mag.ing.aedif.
	 Ivan Celija dipl. ing. grad. Ovlašteni inženjer građevinarstva <b>G 5217</b>		



Kazalo:	
	Postojeći prometni znakovi
	Prometni znakovi koji se uklanjanju
	Novi prometni znakovi
	Postojeće oznake na kolniku
	Nove oznake na kolniku
	Oznake na kolniku koje se uklanjanju
	Lokacija izvođenja radova




ÖHLINGER+PARTNER  
INŽENIERI

Prilaz Cerella 14,  
52100 Pula  
OIB 44487646907

NACRT:  
SITUACIJA - PRIVREMENA REGULACIJA  
PROMETA - FAZA 14

NARUČITELJ:	GRAFIST d.o.o., Rizzijeva 34, 52 100 Pula, OIB: 27706651863	BROJ PROJEKTA:	56-09/24
GRADEVINA:	PRIVREMENA REGULACIJA PROMETA U ŠKOLSKOJ ULICI, ULICI I.M. RONGOVA, ULICI VIKTORA CARA EMINA I ULICI EDUARDA PASCALIJA, UMAZ	DATUM IZRADE:	listopad, 2024.
RAZINA RAZRADA:	PROMETNO RJEŠENJE	MJERILO:	M 1:1000
STRUKOVNA ODREDNICA:	PROMETNI ELABORAT	BROJ LISTA:	16.
PROJEKTANT:	Ivan Celija, dipl. ing. grad.	SURADNICI:	Helena Lonjak, univ.mag.ing.aedif.
	 Ivan Celija dipl. ing. grad. Ovlašteni inženjer građevinarstva	G 5217	

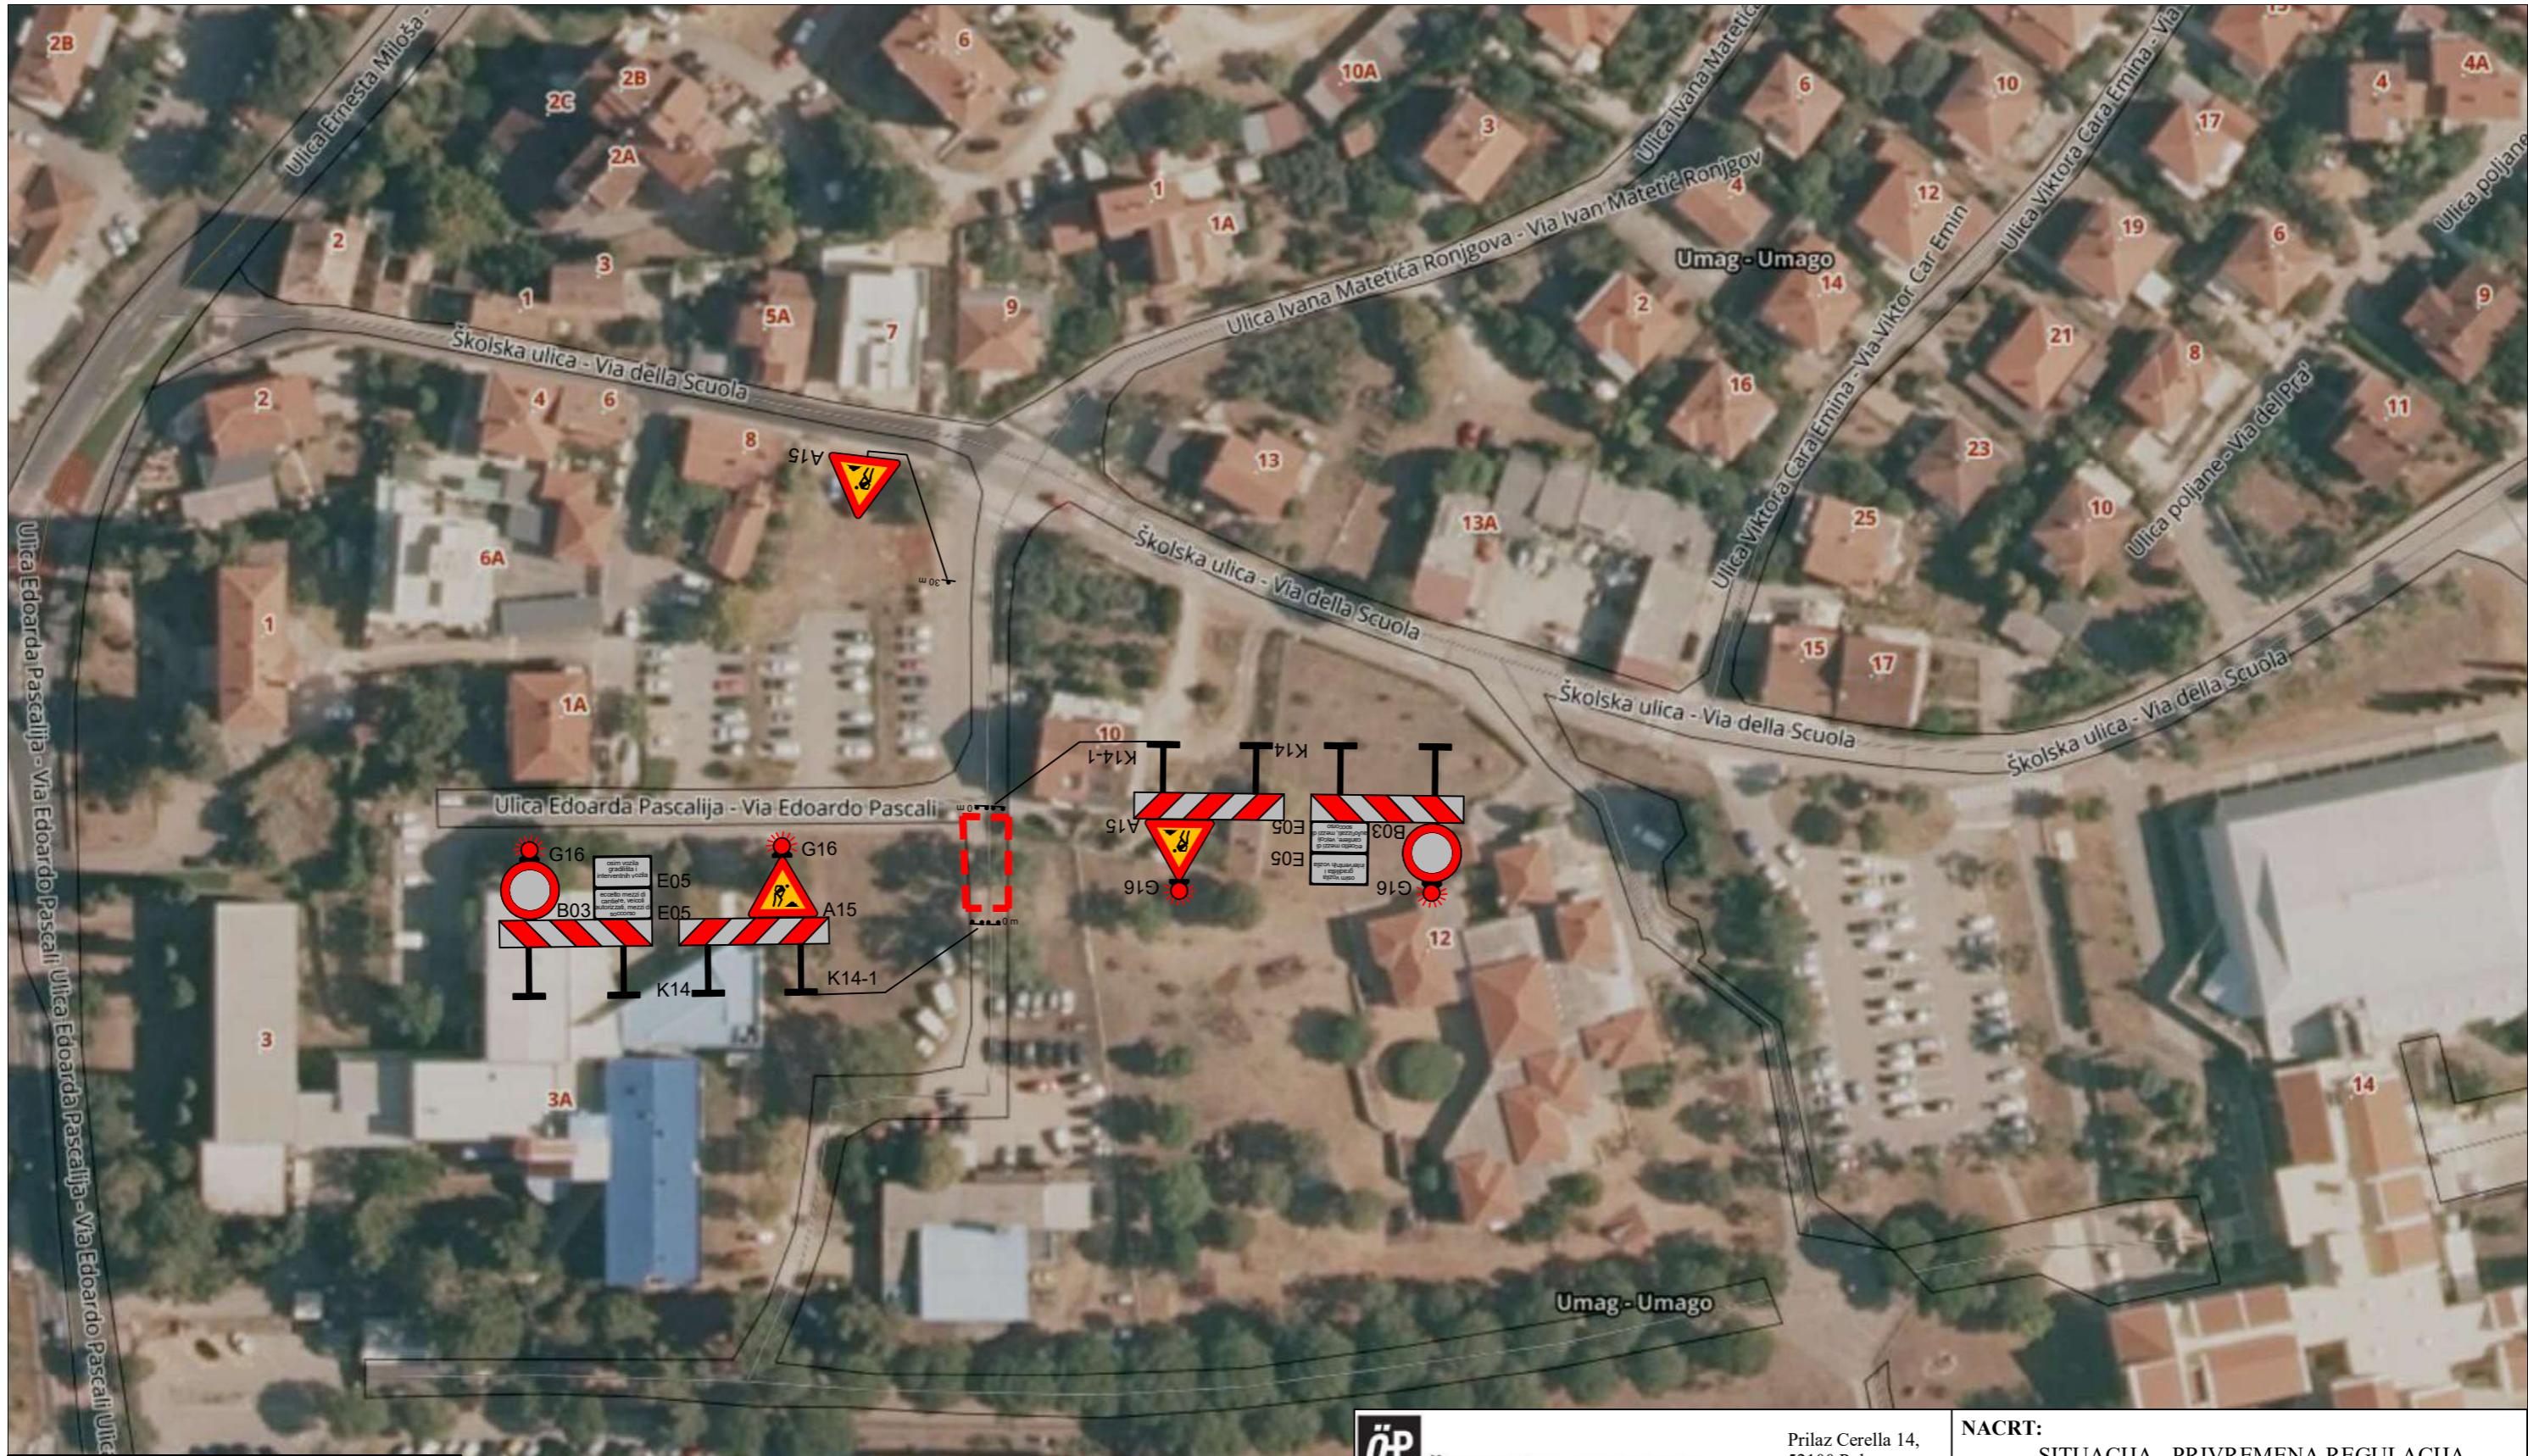

Kazalo:	
	Postojeći prometni znakovi
	Prometni znakovi koji se uklanjanju
	Novi prometni znakovi
	Postojeće oznake na kolniku
	Nove oznake na kolniku
	Oznake na kolniku koje se uklanjanju
	Lokacija izvođenja radova



<b>ÖP</b> <b>ÖHLINGER+PARTNER</b> INŽENJERI	<b>NACRT:</b> SITUACIJA - PRIVREMENA REGULACIJA PROMETA - FAZA 15
<b>NARUČITELJ:</b>	GRAFIST d.o.o., Rizzijeva 34, 52 100 Pula, OIB: 27706651863
<b>GRADEVINA:</b>	PRIVREMENA REGULACIJA PROMETA U ŠKOLSKOJ ULICI, ULICI I.M. RONGOVA, ULICI VIKTORA CARA EMINA I ULICI EDUARDA PASCALIJA, UMAZ
<b>RAZINA RAZRADE:</b>	PROMETNO RJEŠENJE
<b>STRUKOVNA ODREDNICA:</b>	PROMETNI ELABORAT
<b>PROJEKTANT:</b> Ivan Celija, dipl. ing. grad.	<b>BROJ PROJEKTA:</b> 56-09/24
	<b>DATUM IZRADE:</b> listopad, 2024.
	<b>MJERILO:</b> M 1:1000
	<b>BROJ LISTA:</b> 17.
	<b>SURADNICI:</b> Helena Lonjak, univ.mag.ing.aedif.

