

POSEBNA GEODETSKA PODLOGA
Marketi - Umag
MJERILO 1 : 1 000

O. UMAG
Br. kat. plana: 42, 47

LEGENDA
GRANICE

- GRANICA OBUHVATA PLANA
- GRANICA POVRŠINE POJEDINE NAMJENE UNUTAR OBUHVATA PLANA

POVRŠINE ZA RAZVOJ I UREĐENJE

- MJEŠOVITA NAMJENA
- GOSPODARSKA NAMJENA - POSLOVNA
- ZAŠTITNE ZELENE POVRŠINE
- POVRŠINE INFRASTRUKTURNIH SUSTAVA
- VODNE POVRŠINE - koridor vodotoka
- VODNE POVRŠINE RETENCIJE "ŠPINEL"


PROMET

- RUBNJAK I OS PROMETNE POVRŠINE
- OSTALI ELEMENTI PROMETNE POVRŠINE
- OZNAKA RAZVRSTANE CESTE

ELEKTRONIČKE KOMUNIKACIJE

- POSTOJEĆI MEĐUNARODNI EK VOD
- POSTOJEĆI MAGISTRALNI EK VOD
- PLANIRANI KORISNIČKI EK VOD
- PODRUČNA TELEFONSKA CENTRALA

POPREČNI PRESJECI PLANIRANIH PROMETNICA
MJ 1:200

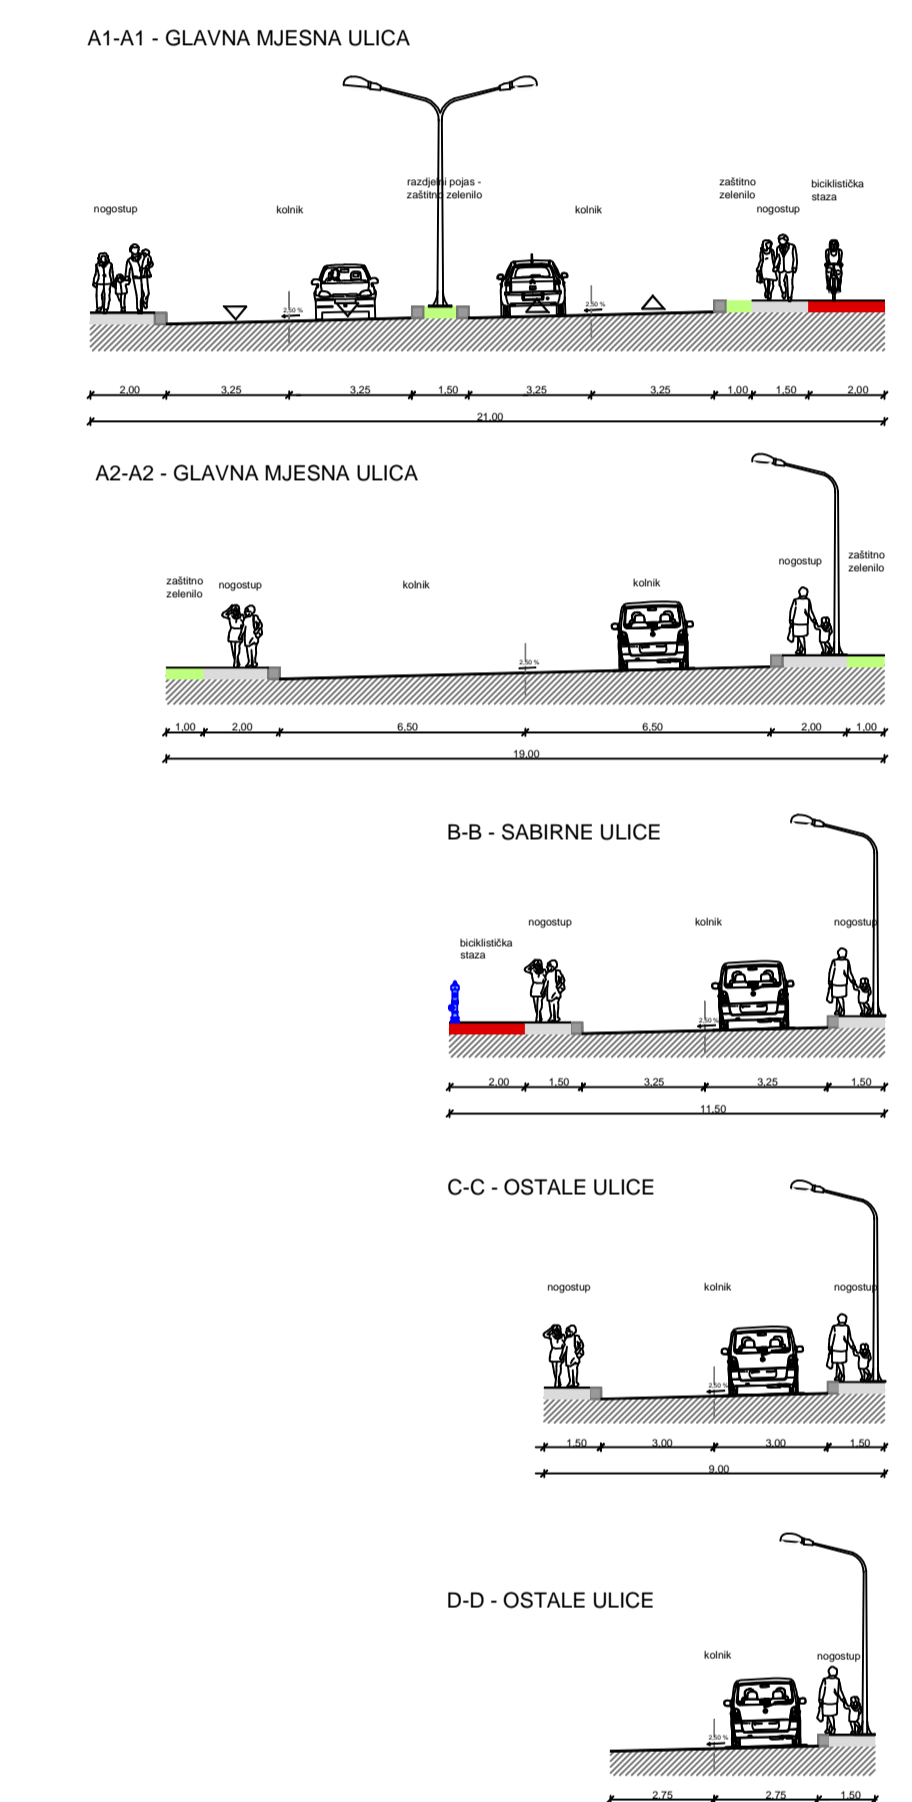

Županija: **ISTARSKA ŽUPANIJA**
Grad: **GRAD UMAG**

Naziv prostornog plana: **Izmjene i dopune Urbanističkog plana uređenja "Marketi-Umag"**

Naziv kartografskog prikaza: **PROMETNA, ULIČNA I KOMUNALNA INFRASTRUKTURNA MREŽA - PROMET I ELEKTRONIČKE KOMUNIKACIJE**

Broj kartografskog prikaza: **2.A** Mjerilo kartografskog prikaza: **1 : 1 000**

Oduka predstavničkog tijela o izradi prostornog plana (službeno glasilu): Oduka predstavničkog tijela o donošenju prostornog plana (službeno glasilu):
"Službene novine Grada Umaga", br. 12/17 "Službene novine Grada Umaga", br. 5/18

Javna rasprava (datum objave): **8.01.2018.** Javni uvid održan od: **16.01.2018.** do: **26.01.2018.**

Pečat tijela odgovornog za provođenje javne rasprave: **Vladimir Jakovac, dipl.ing.arh.**

Suglasnost na prostorni plan prema odredbi članka 108. Zakona o prostornom uređenju ("Narodne novine" br. 153/13 i 65/17)
klasa: **350-02/18-13/19** ur.broj: **531-05-01-18-4** datum: **14.03.2018.**

Pravna osoba koja je izradila prostorni plan: **Urbis d.o.o.**

Pečat pravne osobe koja je izradila prostorni plan: **Broj elab. 6925** Odgovorna osoba (ime, prezime i potpis): **Elvis Grgorić, dipl.ing.stroj.**

Odgovorni voditelj izrade nacrtu prijedloga prostornog plana: **Boris Petronjević, dipl.ing.arh.**

Stručni tim u izradi prostornog plana: **Boris Petronjević, dipl.ing.arh.**
Marin Velić, mag.ing.aedif.
Smiljka Mamula, dipl.ing.el.
Suzana Brnabić, arh. teh.

Pečat predstavničkog tijela: **dr. Jurica Šiljeg**

Istovjetnost ovog prostornog plana s izvornikom (ime, prezime i potpis):

Pečat nadležnog tijela:



POSEBNA GEODETSKA PODLOGA
Marketi - Umag

Legenda:
— katastarski plan
— stanje na terenu
— slopnica
— kota
• identična točka
• broj identične točke

GEODTD d.o.o.
Batinova crikla 28 10 00 ZAGREB
tel: 01/ 56 80 111, fax: 01/ 56 80 80
www.geodtd.hr

MJEŠTO: **Umag**
MJEŠTO: **Marketi - Umag**

MJERILO: **1 : 1 000**

NARUČITELJ: **GRAD UMAG**

DATUM: **Utopad 2018.**

OVA POSEBNA GEODETSKA PODLOGA IZRAĐENA JE U SVRHU IZRADE URBANISTIČKOG PLANA UREĐENJA MARKETI - UMAG

DVLASTINI INŽENJER GEODEZIJE
ida Gžonov, mag.ing.grodn. i st. inženj.