

# Pro Via d.o.o.

za istraživanje i razvoj u prometu i usluge

51215 KASTAV, ul. Pilepčić 41

tel. (fax): +385 (0)51/687 618, mob: 095/906-8807, e-mail: provia.kastav@gmail.com

**Naručitelj:** GODINA gradnja i druge  
usluge d.o.o.  
PODRUŽNICA RIJEKA  
Miroslava Krleže 4  
51000 Rijeka

**Građevina** Spojni cjevovod Umag -  
skupina 1 UPOV Umag

PROJEKT ZA OVIJERU NADLEŽNOG TUJELA

**Projekt:**

Projekt prometnog rješenja kod izvođenja  
radova na projektu: Spojni cjevovod  
Umag - skupina 1 UPOV Umag

**Dio projekta:**

2. FAZA Zambratija – Bašanija  
– radovi na nerazvrstanim cestama  
Crvene uvale / Istarska ulica

**Vrsta projekta:**

PROMETNI ELABORAT

**Broj projekta:**

05-2021/6

**Projektant:**

dr. sc. Ivica Barišić, dipl.ing.prom.

  
 dr. sc. Ivica Barišić, dipl. ing.  
ovlaštenu inženjer cestovnog prometa  
broj iz imenika: 205

**Datum:**

travanj 2022.

**Direktor:**

dr.sc. Ivica Barišić, dipl.ing.prom.

  
Pro Via d.o.o.  
KASTAV 51215, Pilepčić 41

## II. TEHNIČKI OPIS

### 1. Uvodno

Prema projektnom zadatku od strane naručitelja GODINA gradnja i druge usluge d.o.o. PODRUŽNICA RIJEKA definirana je zona obuhvata izrade prometnog rješenja privremene regulacije prometa.

Prometnim elaboratom obuhvaćena je izrada prometnog rješenja za vrijeme izvođenja radova na projektu POBOLJŠANJE SUSTAVA ODVODNJE I PROČIŠĆAVANJA OTPADNIH VODA U AGLOMERACIJAMA UMAG – SAVUDRIJA – NOVIGRAD ISTARSKI, I. faze zahvata (Tlačni cjevovod CS Umag i dio kopnene dionice ispusta od novog UPOV-a do postojećeg UPOV-a Umag).

U sklopu projekta radova su podijeljeni u 3.faze:

1. FAZA resort Katoro (Ž5214) do CS Zambratija
2. FAZA naselje Zambratija – Bašanija
3. FAZA resort Stella Maris (Ž5214) – Murine (L5004) – Špinel (D75)

Pozicija zahvata na široj situaciji prikazana je na sljedećoj slici.



Slika 1) Područje obuhvata prometnog elaborata

U ovom prometnom elaboratu rano je rješenje privremene regulacije prometa kod izvođenja radova u 2.fazi od Zambratije do Bašanija – radovi na nerazvrstanim cestama

- **Crvene uvale (Zambratija)**
- **Istarska ulica (Bašanija)**

Pregledna situacija zone zahvata predmetnog prometnog rješenja prikazana je na grafičkom prilogu 1.1.

## **2. Prometno-sigurnosna analiza**

Radovi će se izvoditi na kolniku nerazvrstanih cesta po kojima se odvija uglavnom lokani promet, te je izvedbi radova potrebno pristupiti sa povećanom pažnjom.

Za potrebe izvođenja radova bit će potrebno cijeli profil ulica te će se promet odvijati obilaznim pravicima.

Radovi će se izvoditi u vrijeme izvan turističke sezone

Intenzitet prometa navedenim djelom nerazvrstanih cesta izvan sezone nije velik te se predviđa da se u vrijeme prije vikenda i vrijeme prije blagdana može očekivati pojačani promet.

Za cijelo vrijeme trajanja radova izvođač radova dužan je obilježiti gradilište sukladno elaboratu.

Za potrebe normalnog i sigurnog odvijanja prometa u zoni odvijanja radova i za vrijeme trajanja radova mora doći do određenih ograničenja u odvijanju prometa, što je regulirano kroz ovaj projekt.

Uz uvjet da se privremena regulacija prometa odvija prema ovdje predviđenom prometnom rješenju, te uz poštivanje odredaba postavljene prometne signalizacije od strane sudionika u prometu, sigurnost odvijanja prometa za vrijeme izvođenja radova neće biti ugrožena.

Rok i dinamika izvođenja radova izvođač radova predložiti će nadležnoj upravi za ceste podnošenjem zahtjeva za Suglasnost za izvođenje predmetnih radova.

### **3. Prometno rješenje privremene regulacije prometa**

Za vrijeme trajanja predmetnih radova doći će do određenih utjecaja na promet u zoni zahvata. Stoga je potrebno posebnom privremenom prometnom signalizacijom upozoriti sve sudionike u prometu na navedena događanja. Privremena prometna signalizacija mora jasno upozoriti sudionike u prometu da nailaze na zonu izvođenja radova te ista mora vrijediti u cijeloj dužini zahvata za vrijeme izvođenja radova.

Sukladno stanju na terenu te radi bolje organizacije odvijanja i regulacije prometa, trasa je podijeljena na dionice prema kojima se treba vršiti izvođenje radova.

Dionice su podijeljene tako da se osigura odvijanje prometa sa što manje zastoja i ometanja, odnosno da se osigura pristup na pristupne ceste i raskrižja.

Na grafičkom prilogu 2.1. prikazana je podjela trase kod radova u ul. Crvene uvale u Zambratiji, a na prilogu 2.2. podjela na dionice kod radova u Istarskoj ulici u Bašaniji.

Regulacija prometa odvija se pomoću odgovarajuće prometne signalizacije i opreme koju je potrebno postaviti sukladno pozicijama u nacrtima.


Prometno rješenje privremene regulacije kod izvođenja radova u ul. Crvene uvale u Zambratiji prikazano je na grafičkom prilogu br. 3.

Prometno rješenje privremene regulacije kod izvođenja radova u u Istarskoj ulici u Bašaniji. prikazano je na grafičkim prilogima br. 4.1. i 3.6.

Zona izvođenja radova mora biti propisano osigurana i ograđena.

#### **NAPOMENA:**

**Prije izlaska sa gradilišta na javnu cestu vozila moraju biti očišćena od blata na kotačima kako bi se izbjeglo nanošenje istog na kolnik i izbjegla opasnost za ostale sudionike u prometu.**

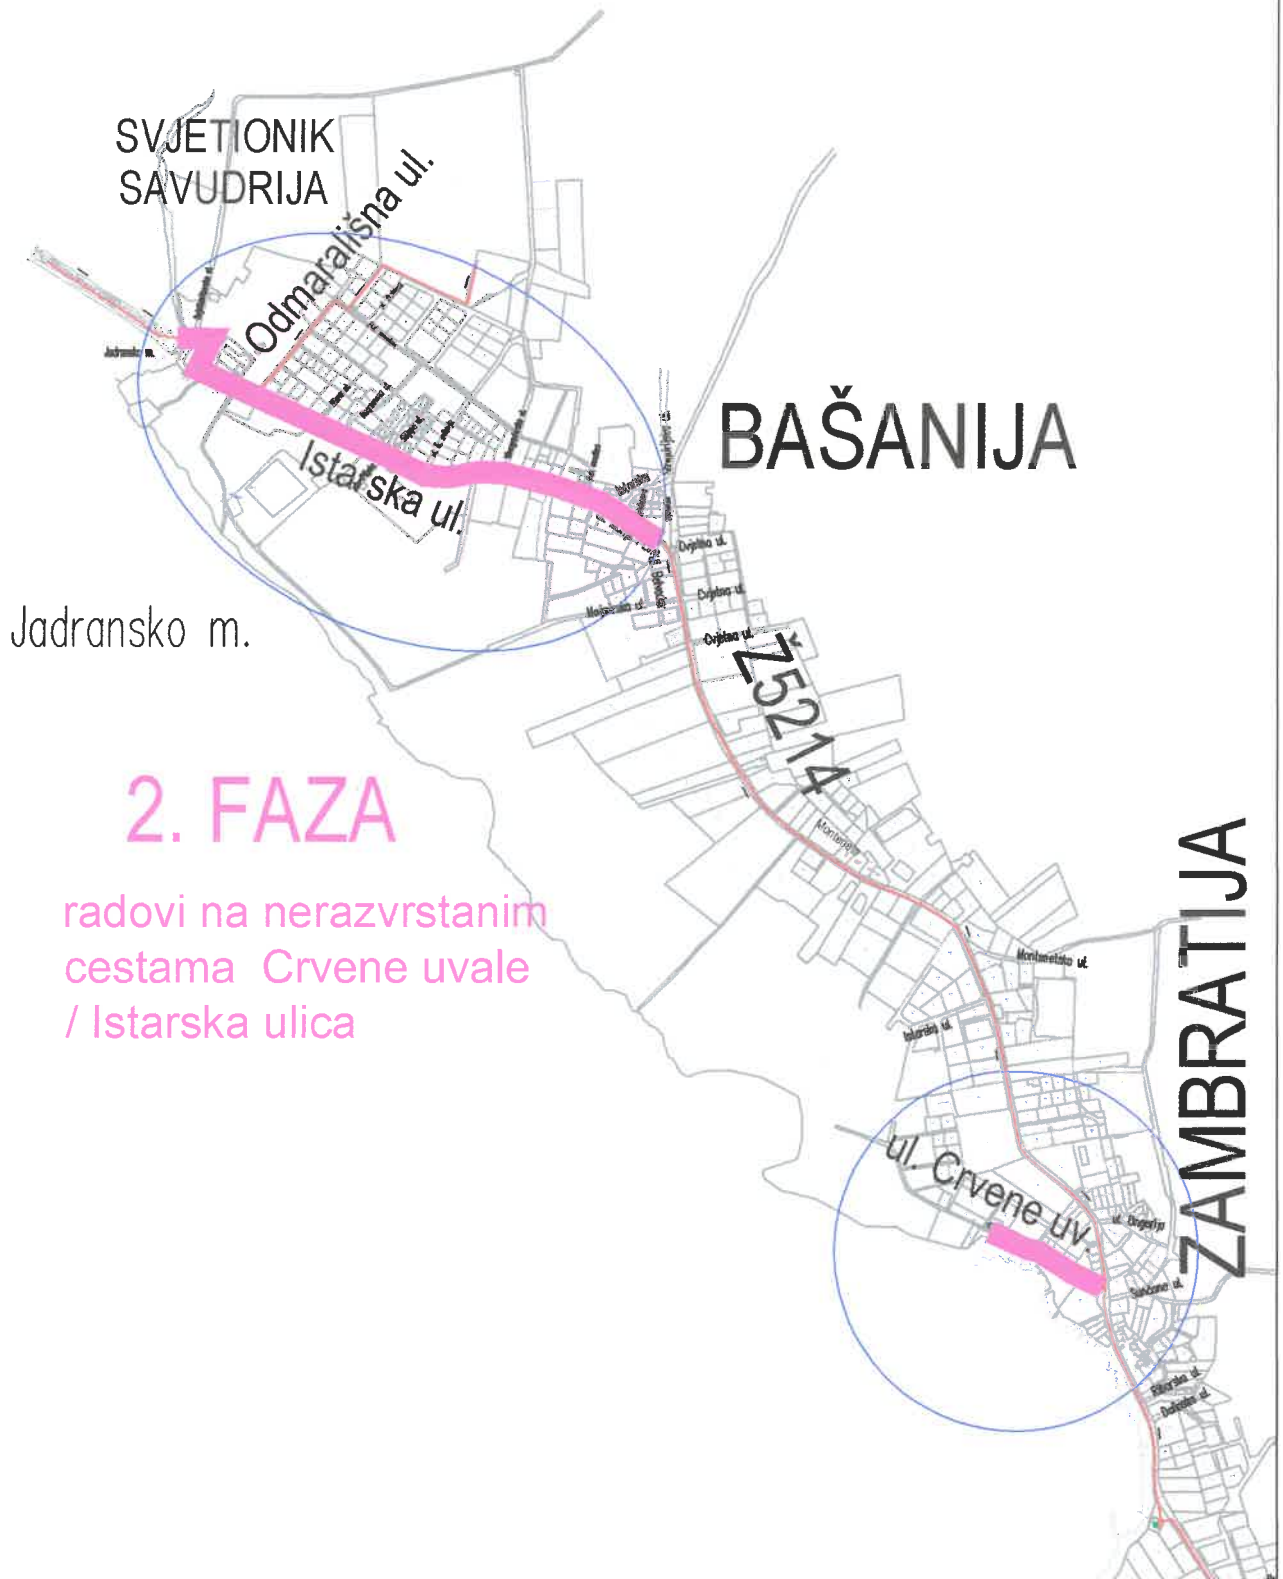

Jadransko m.

## 2. FAZA

radovi na nerazvrstanim  
cestama Crvene uvale  
/ Istarska ulica

SADRŽAJ NACRTA:

Pregledna situacija zone zahvata  
- podjela zahvata na faze

Naručilac: GODINA gradnja i druge usluge d.o.o.  
Podružnica Rijeka

Izrada: Pro Via d.o.o. Kastav


Br. el. 05-2021/6

Datum: 4/2022

Mjerilo: 1:10.000

Prilog 1.2

Projekt prometnog rješenja kod izvođenja radova na projektu:  
Spojni cjevovod Umag - Skupina 1 UPOV Umag

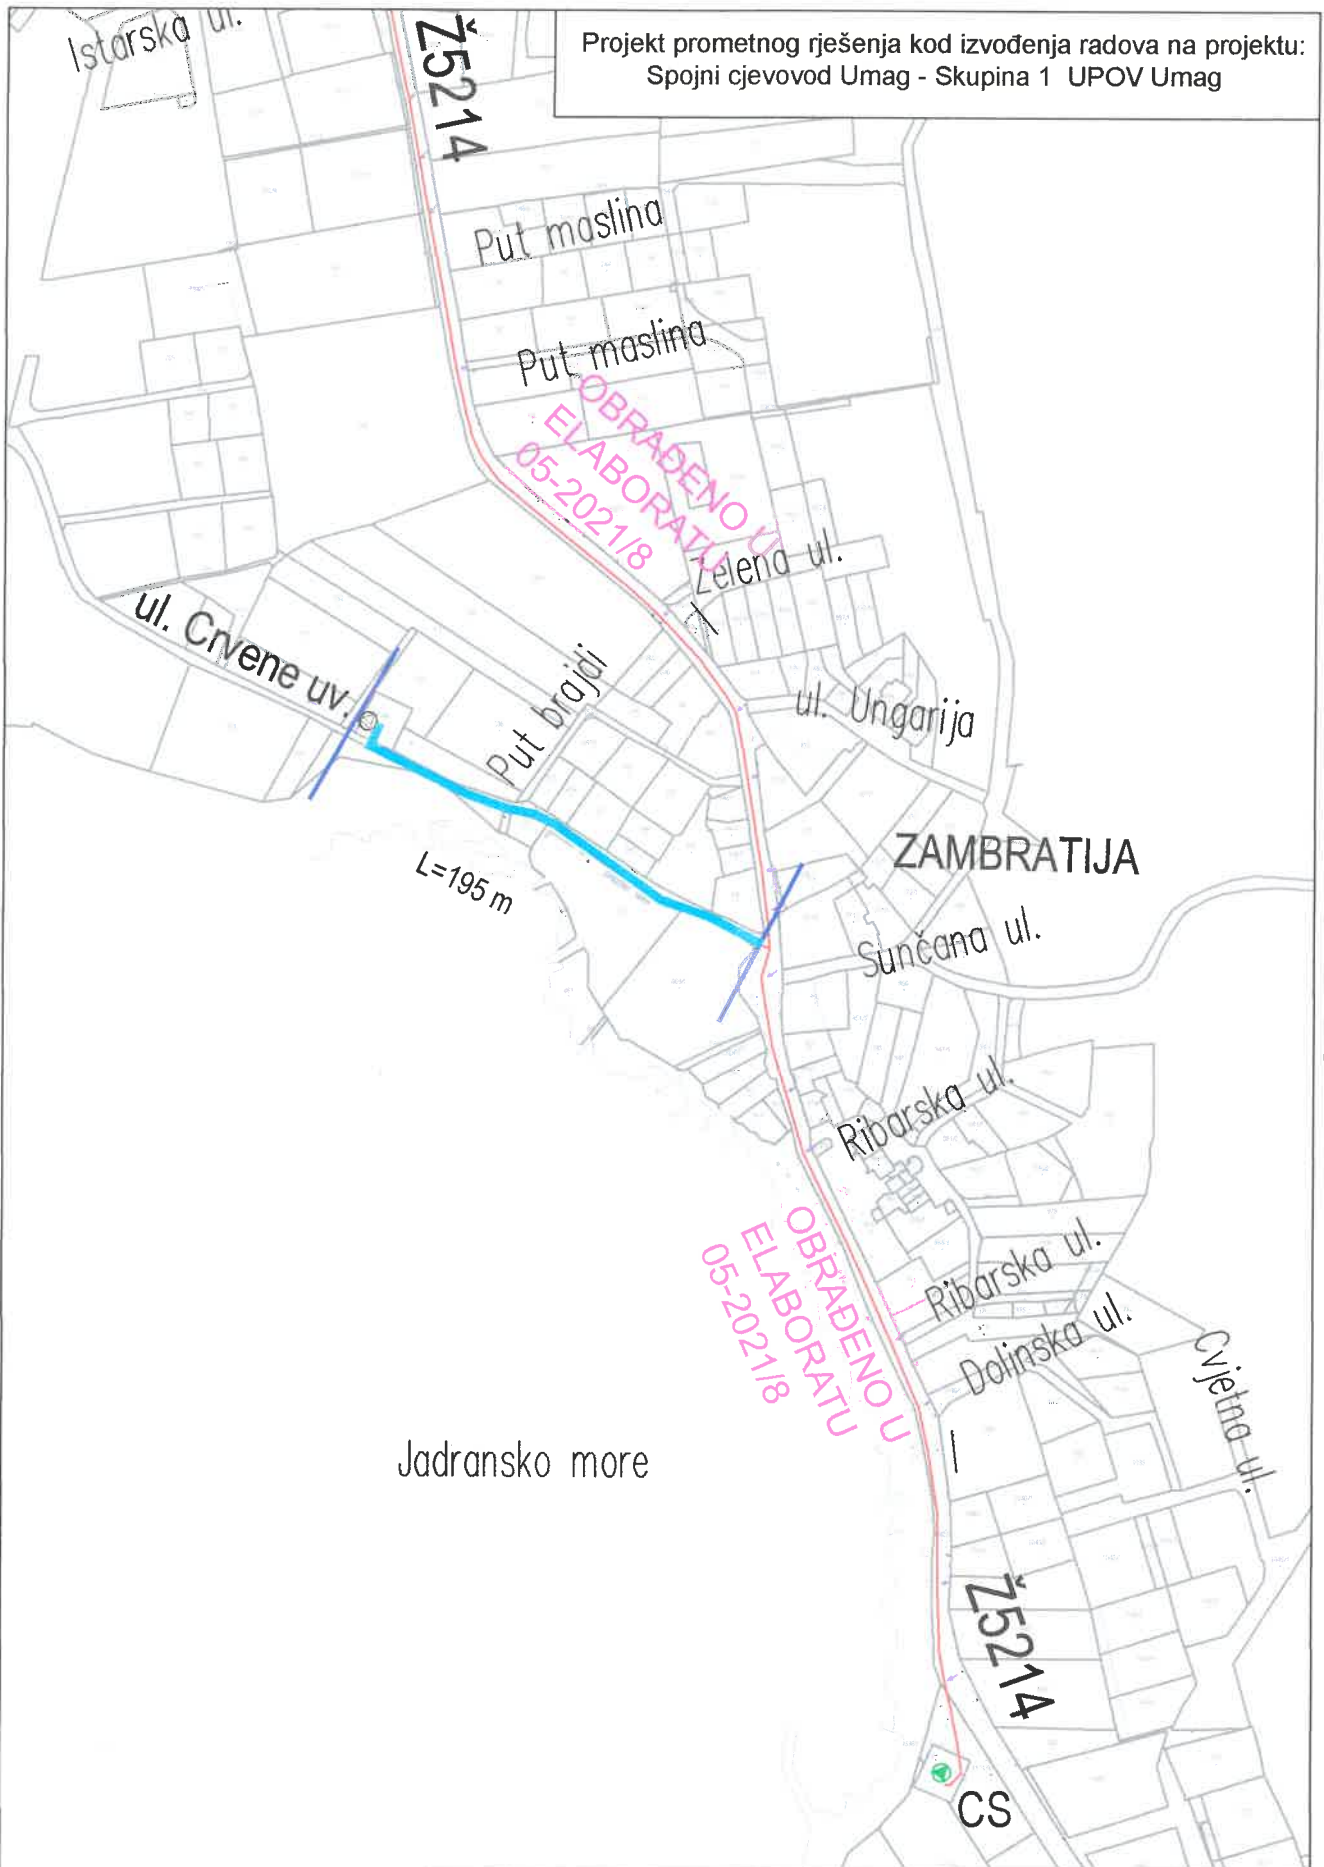

Jadransko more

SADRŽAJ NACRTA:

Podjela zahvata na dionice – radovi na nerazvrstanim  
cestama - Crvene uvale, Zambratija

Naručitelj: GODINA gradnja i druge usluge d.o.o.  
Podružnica Rijeka

Izrada:

Pro Via d.o.o. Kastav

Br. el. 05-2021/6

Datum: 4/2022

Mjerilo: 1:2.000

Prilog 2.1

Sunčana ul.

Istarska ul.

Put maslina

Put maslina

Istarska ul.

parking


PRAVAC  
OBILASKA  
(stanari)

makadam

L=cca.150 m



Projekt prometnog rješenja kod izvođenja radova na projektu:  
 Spojni cjevovod Umag - Skupina 1 UPOV Umag  
 2. FAZA Zambratija – Bašanija

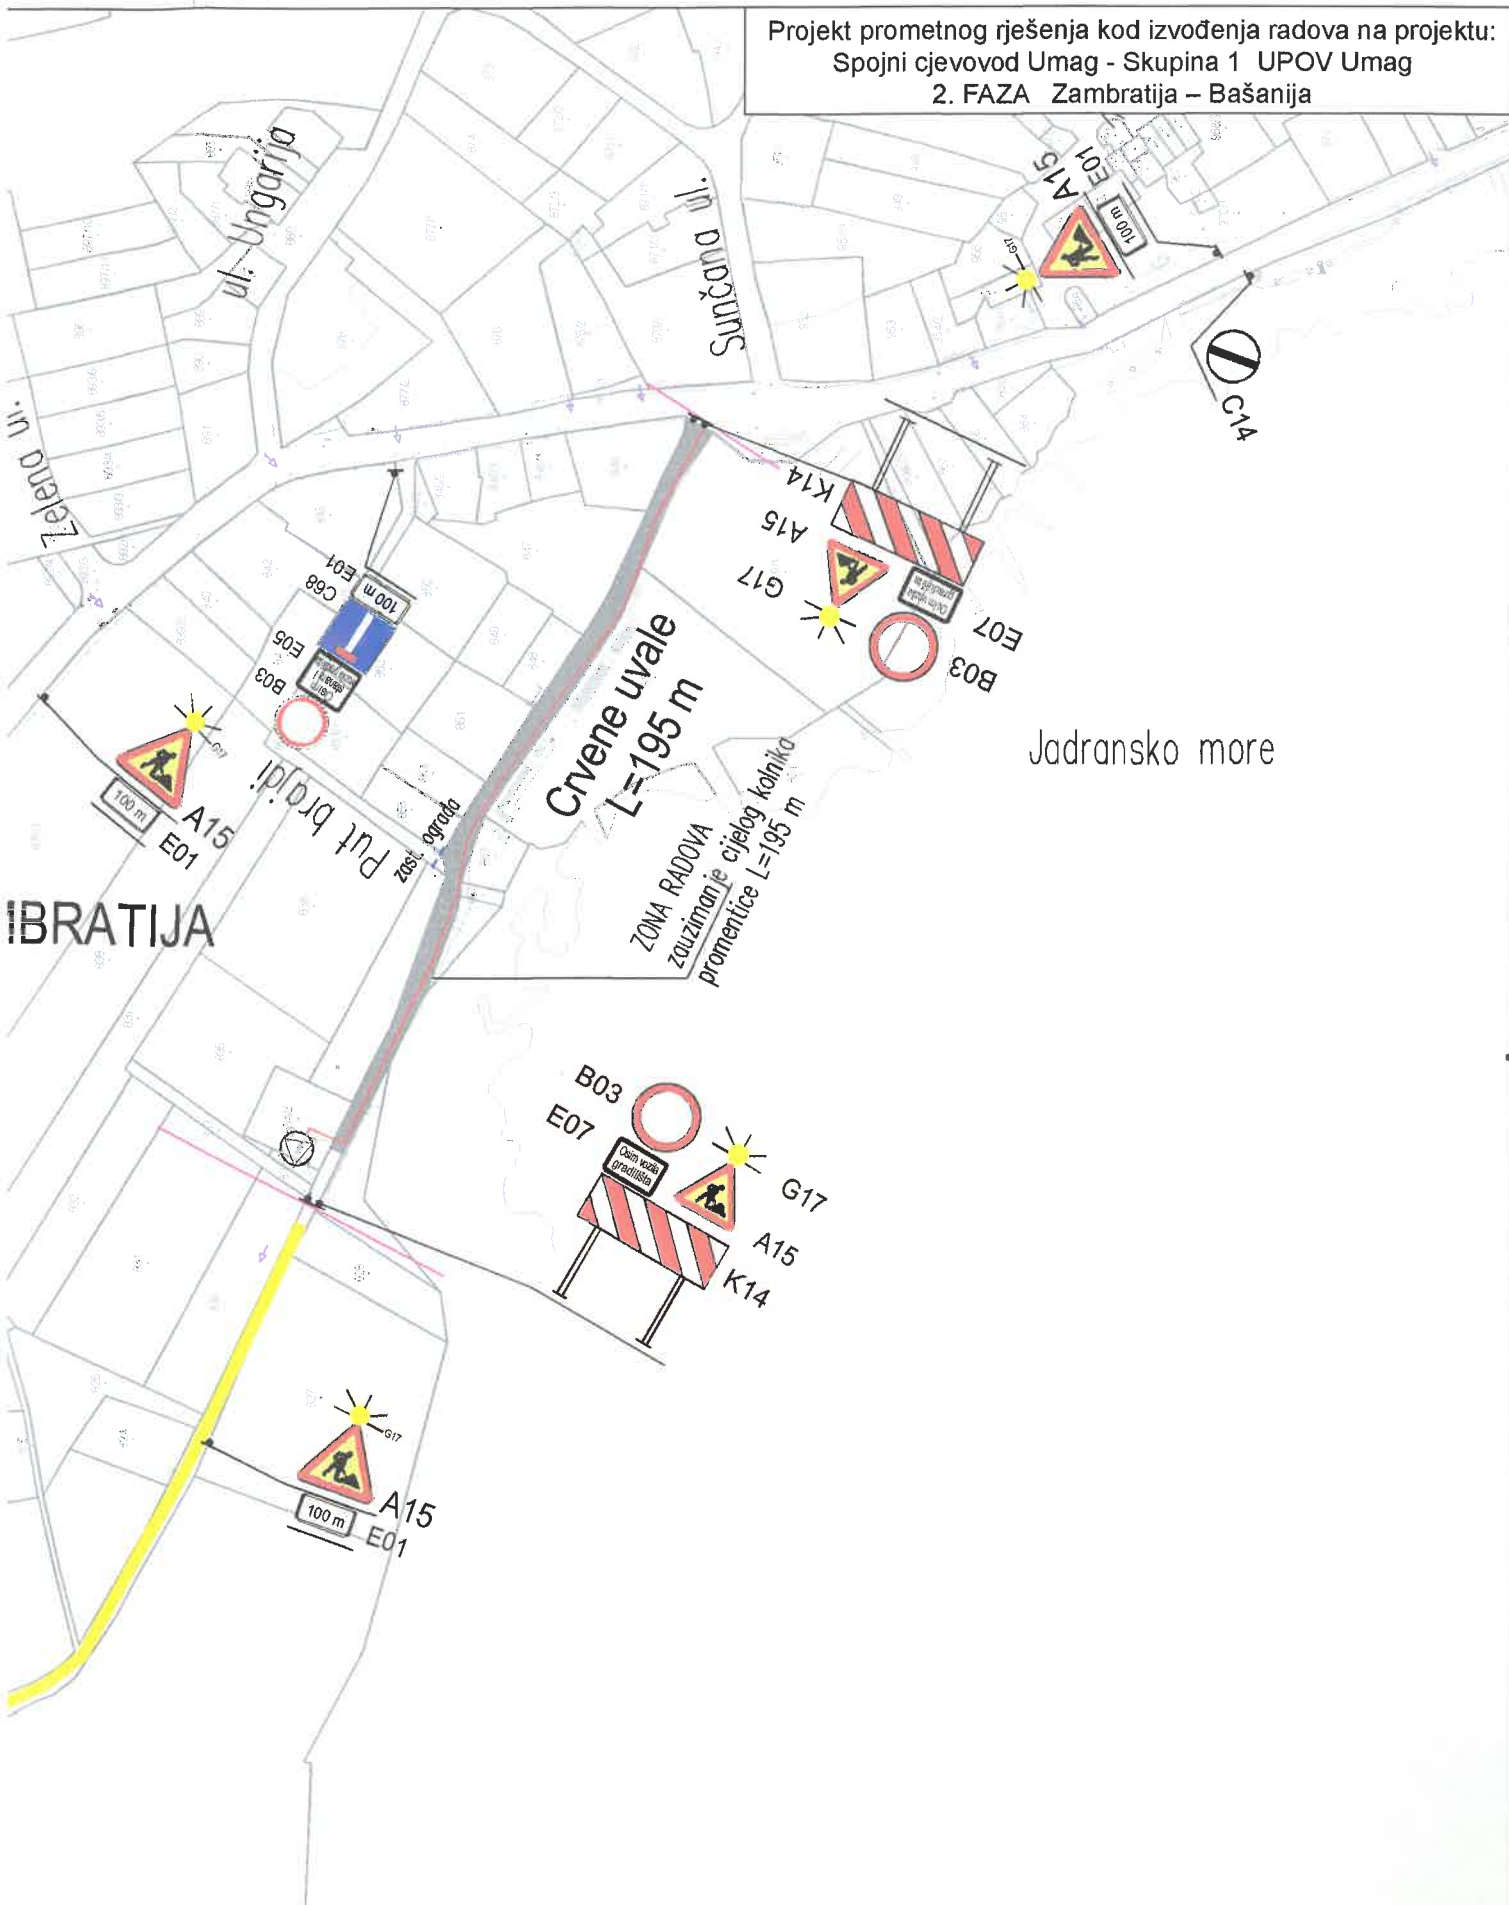

ZAMBRATIJA

Jadransko more

SADRŽAJ NACRTA:		Prometno rješenje - Ul. Crvene uvale	
Naručitelj: GODINA gradnja i druge usluge d.o.o. Podružnica Rijeka		Izrada: Pro Via d.o.o. Kastav	
Br. el. 05-2021/6	Datum: 4/2022	Mjerilo: 1:1.500	Prilog 3.