

	projektant: Helena Rabar, dipl.ing.grad.	naziv projekta: ELABORAT PRIVREMENE REGULACIJE PROMETA ZA VRIJEME IZVOĐENJA RADOVA		
	HRVATSKA KOMORA INŽENJERA GRAĐEVINARSTVA Helena Rabar dipl. ing. grad. Ovlašteni inženjer građevinarstva	strukovna odrednica: PROMETNI PROJEKT		
investitor: CGP d.d. Ljubljanska cesta 36 8000 Novo Mest	građevina: Sustav odvodnje i pročišćavanja otpadnih voda -Kanalizacijski sustav Riva Laura, Crveni Vrh, Alberi, Valfontane i Vila Cijani (Valfontane)	sadržaj: SITUACIJA PRIVREMENE PROMETNE REGULACIJE POST-STRAJME		
	suradnik: suradnik:	broj projekta: 8/1598 1/24-2-20	datum: 3. 2021.	mjerilo: 1:4000
			list: 1.1	



- KAZALO:
- FAZA 1
 - FAZA 2
 - FAZA 3
 - FAZA 4
 - FAZA 5

učka
konzalting

investitor: CGP d.d.
Ljubljanska cesta 36
8000 Novo Mest

gradjevina:
Sustav odvodnje i pročišćavanja otpadnih voda
-Kanalizacijski sustav Riva Laura, Crveni Vrh,
Alberi, Valfontane i Vila Cijani (Valfontane)

projektant:
Helena Rabar, dipl.ing.građ.

HRVATSKA KOMORA INŽINJERA GRAĐEVINARSTVA
Helena Rabar
dipl. ing. građ.
Ovlašteni inženjer građevinarstva
G 3350

suradnik:


suradnik:

naziv projekta:
ELABORAT PRIVREMENE REGULACIJE
PROMETA ZA VRIJEME IZVOĐENJA
RADOVA

strukovna odrednica:
PROMETNI PROJEKT

sadržaj:
SITUACIJA PRIVREMENE PROMETNE
REGULACIJE - **FAZE**

broj projekta	datum:	mjerilo:	list:
8/1598 /24-2-20	3. 2021.	1:4000	1.2

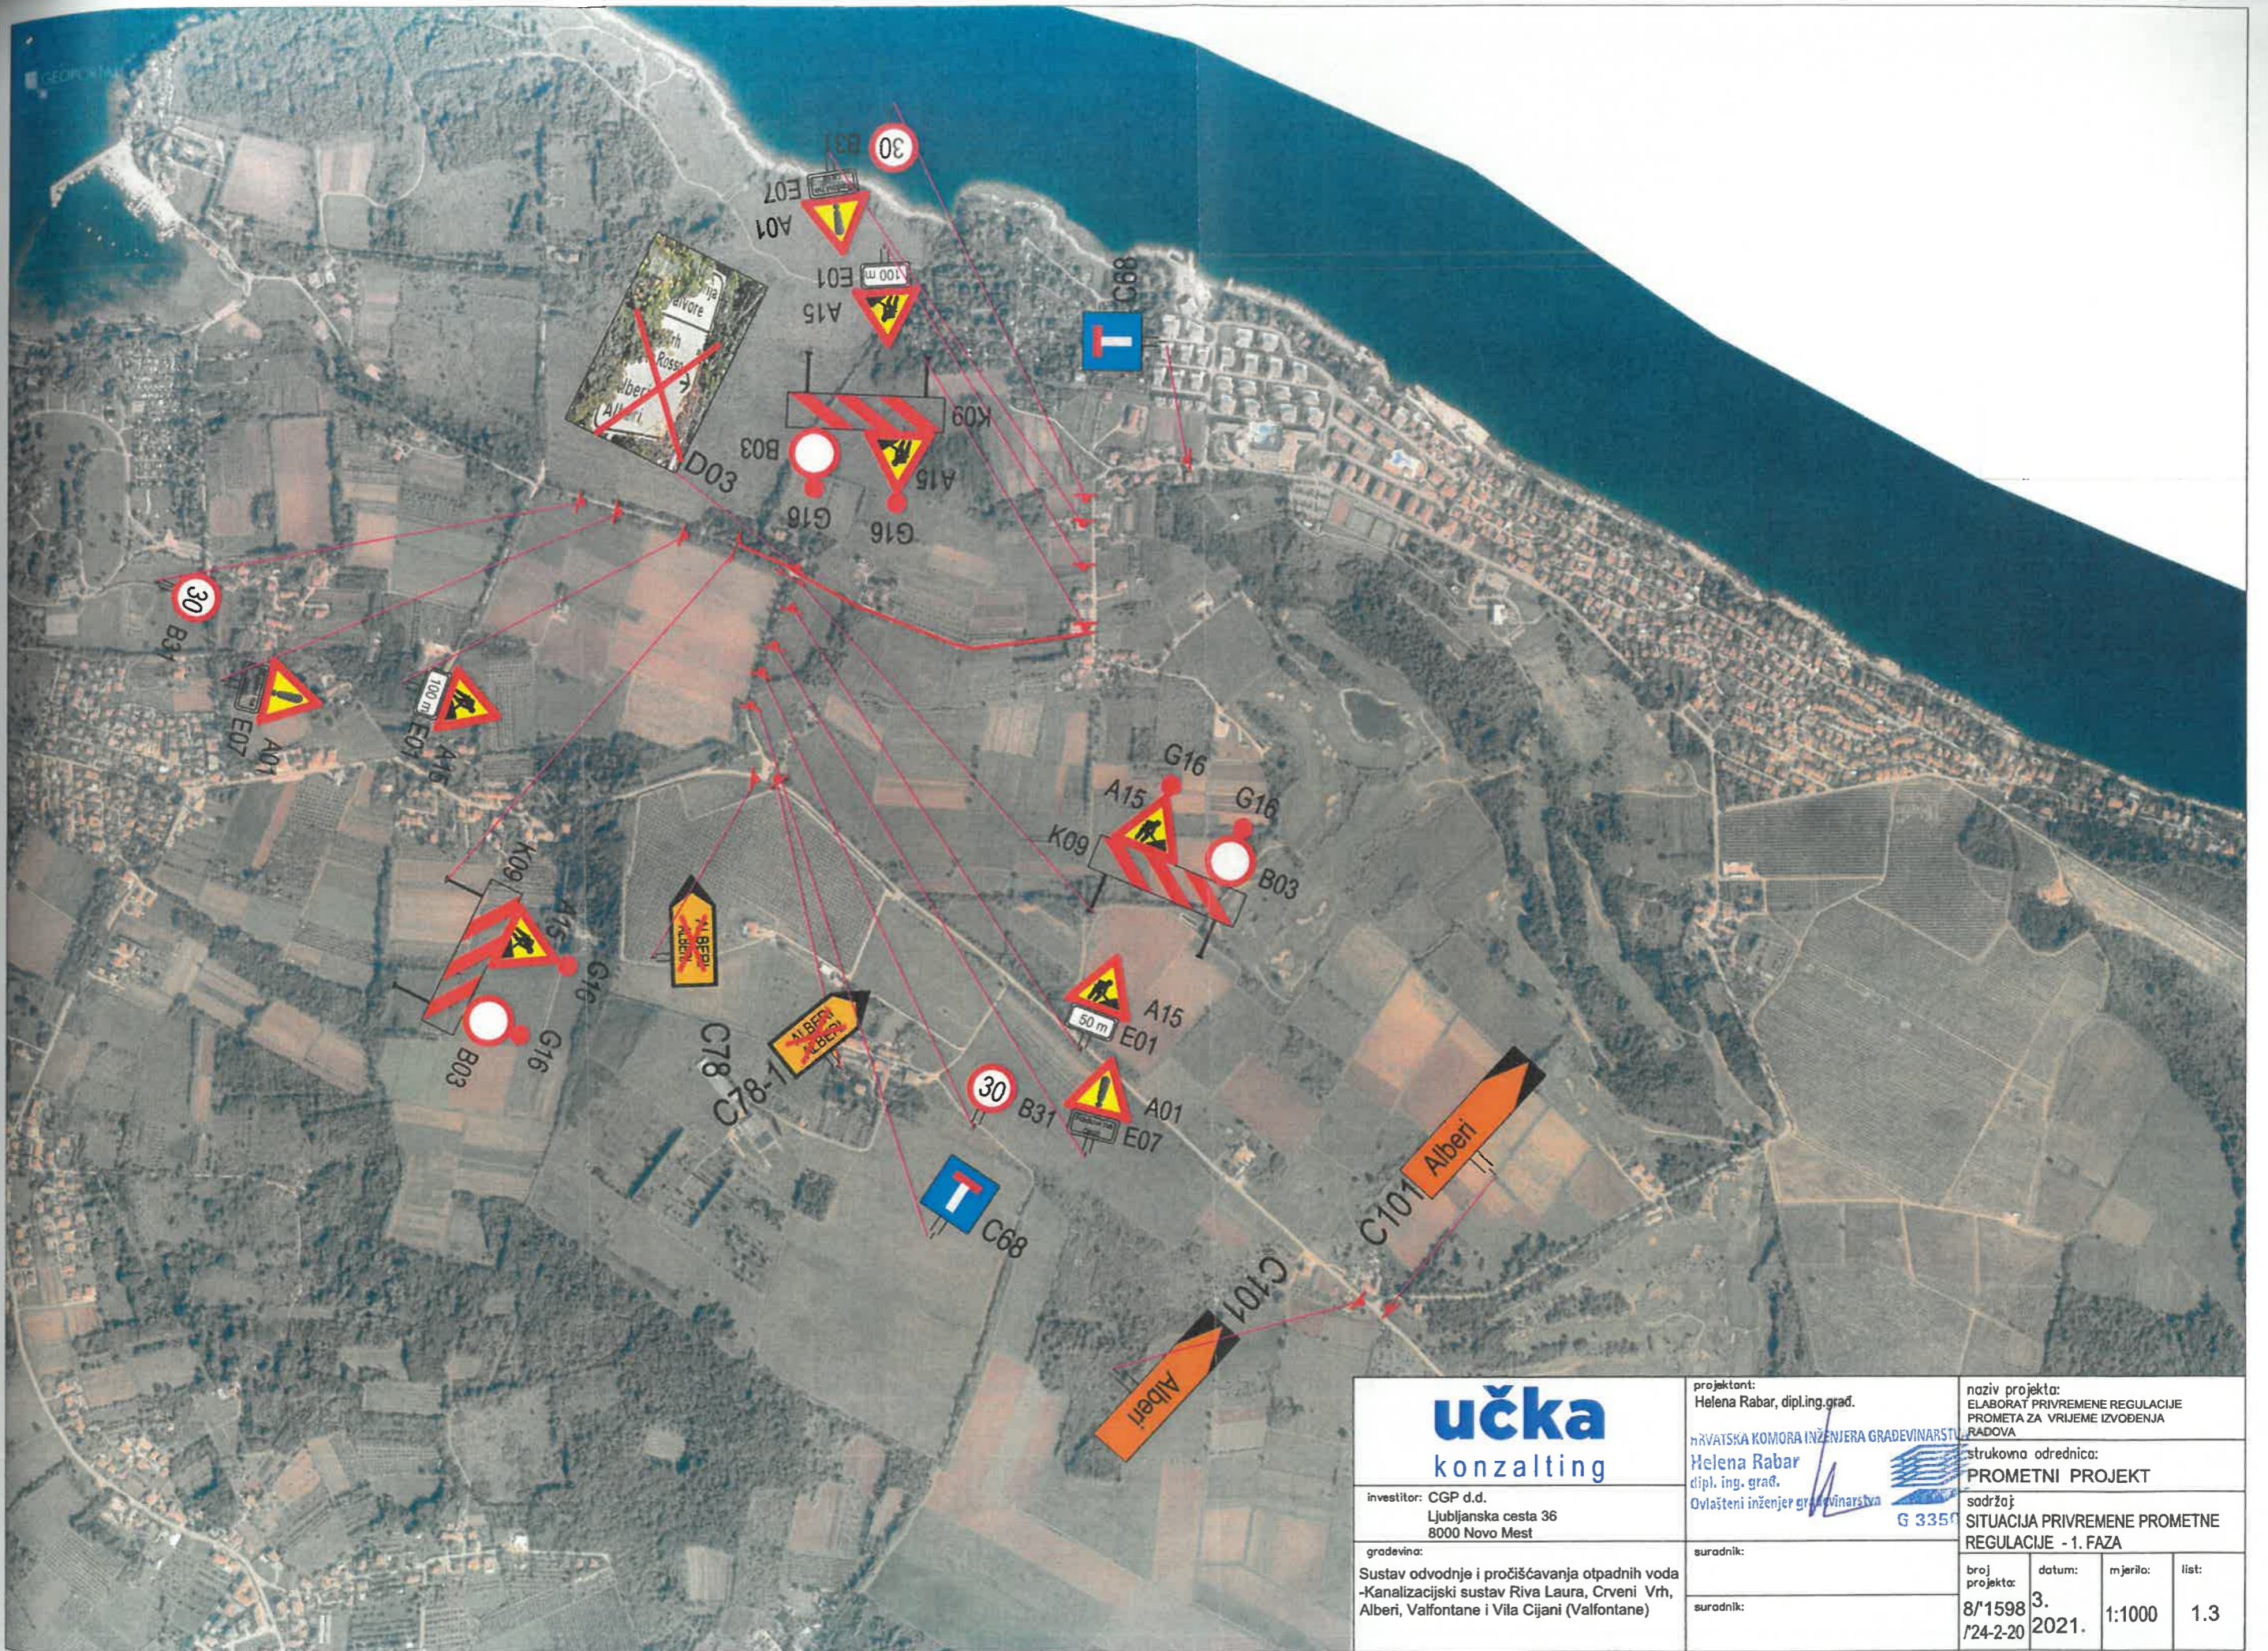

učka
konzalting

investitor: CGP d.d.
Ljubljanska cesta 36
8000 Novo Mest

građevina:
Sustav odvodnje i pročišćavanja otpadnih voda
-Kanalizacijski sustav Riva Laura, Crveni Vrh,
Alberi, Valfontane i Vila Cijani (Valfontane)

projektant:
Helena Rabar, dipl.ing.građ.

HRVATSKA KOMORA INŽENJERA GRAĐEVINARSTVA
Helena Rabar
dipl. ing. građ.
Ovlašteni inženjer građevinarstva

suradnik:
suradnik:


naziv projekta:
ELABORAT PRIVREMENE REGULACIJE
PROMETA ZA VRIJEME IZVOĐENJA
RAĐOVA

strukovna odrednica:
PROMETNI PROJEKT

sadržaj:
SITUACIJA PRIVREMENE PROMETNE
REGULACIJE - 1. FAZA

broj projekta:	datum:	mjerilo:	list:
8/1598 /24-2-20	3. 2021.	1:1000	1.3



	projektant: Helena Rabar, dipl.ing.građ.	naziv projekta: ELABORAT PRIVREMENE REGULACIJE PROMETA ZA VRIJEME IZVOĐENJA RADOVA								
	HRVATSKA KOMORA INŽENJERA GRAĐEVINARSTVA Helena Rabar dipl. ing. građ. Ovlašteni inženjer građevinarstva	stručovna odrednica: PROMETNI PROJEKT								
investitor: CGP d.d. Ljubljanska cesta 36 8000 Novo Mest	sadržaj: SITUACIJA PRIVREMENE PROMETNE REGULACIJE - 2. FAZA									
građevina: Sustav odvodnje i pročišćavanja otpadnih voda -Kanalizacijski sustav Riva Laura, Crveni Vrh, Alberi, Valfontane i Vila Cijani (Valfontane)	suradnik: suradnik:	<table border="1"> <tr> <td>broj projekta:</td> <td>datum:</td> <td>mjerilo:</td> <td>list:</td> </tr> <tr> <td>8/1598 /24-2-20</td> <td>3. 2021.</td> <td>1:1000</td> <td>1.4</td> </tr> </table>	broj projekta:	datum:	mjerilo:	list:	8/1598 /24-2-20	3. 2021.	1:1000	1.4
broj projekta:	datum:	mjerilo:	list:							
8/1598 /24-2-20	3. 2021.	1:1000	1.4							



učka
konzalting

investitor: CGP d.d.
Ljubljanska cesta 36
8000 Novo Mest

gradevina:
Sustav odvodnje i pročišćavanja otpadnih voda
-Kanalizacijski sustav Riva Laura, Crveni Vrh,
Alberi, Valfontane i Vila Cijani (Valfontane)

projektant:
Helena Rabar, dipl.ing.grad.


HRVATSKA KOMORA INŽENJERA GRADEVINARSTVA
Helena Rabar
dipl. ing. građ.
Ovlašteni inženjer građevinarstva

naziv projekta:
ELABORAT PRIVREMENE REGULACIJE
PROMETA ZA VRIJEME IZVOĐENJA
RADOVA

strukovna odrednica:
PROMETNI PROJEKT

sadržaj:
SITUACIJA PRIVREMENE PROMETNE
REGULACIJE - 2. FAZA

broj projekta:	datum:	mjerilo:	list:
8/1598 1/24-2-20	3. 2021.	1:1000	1.5

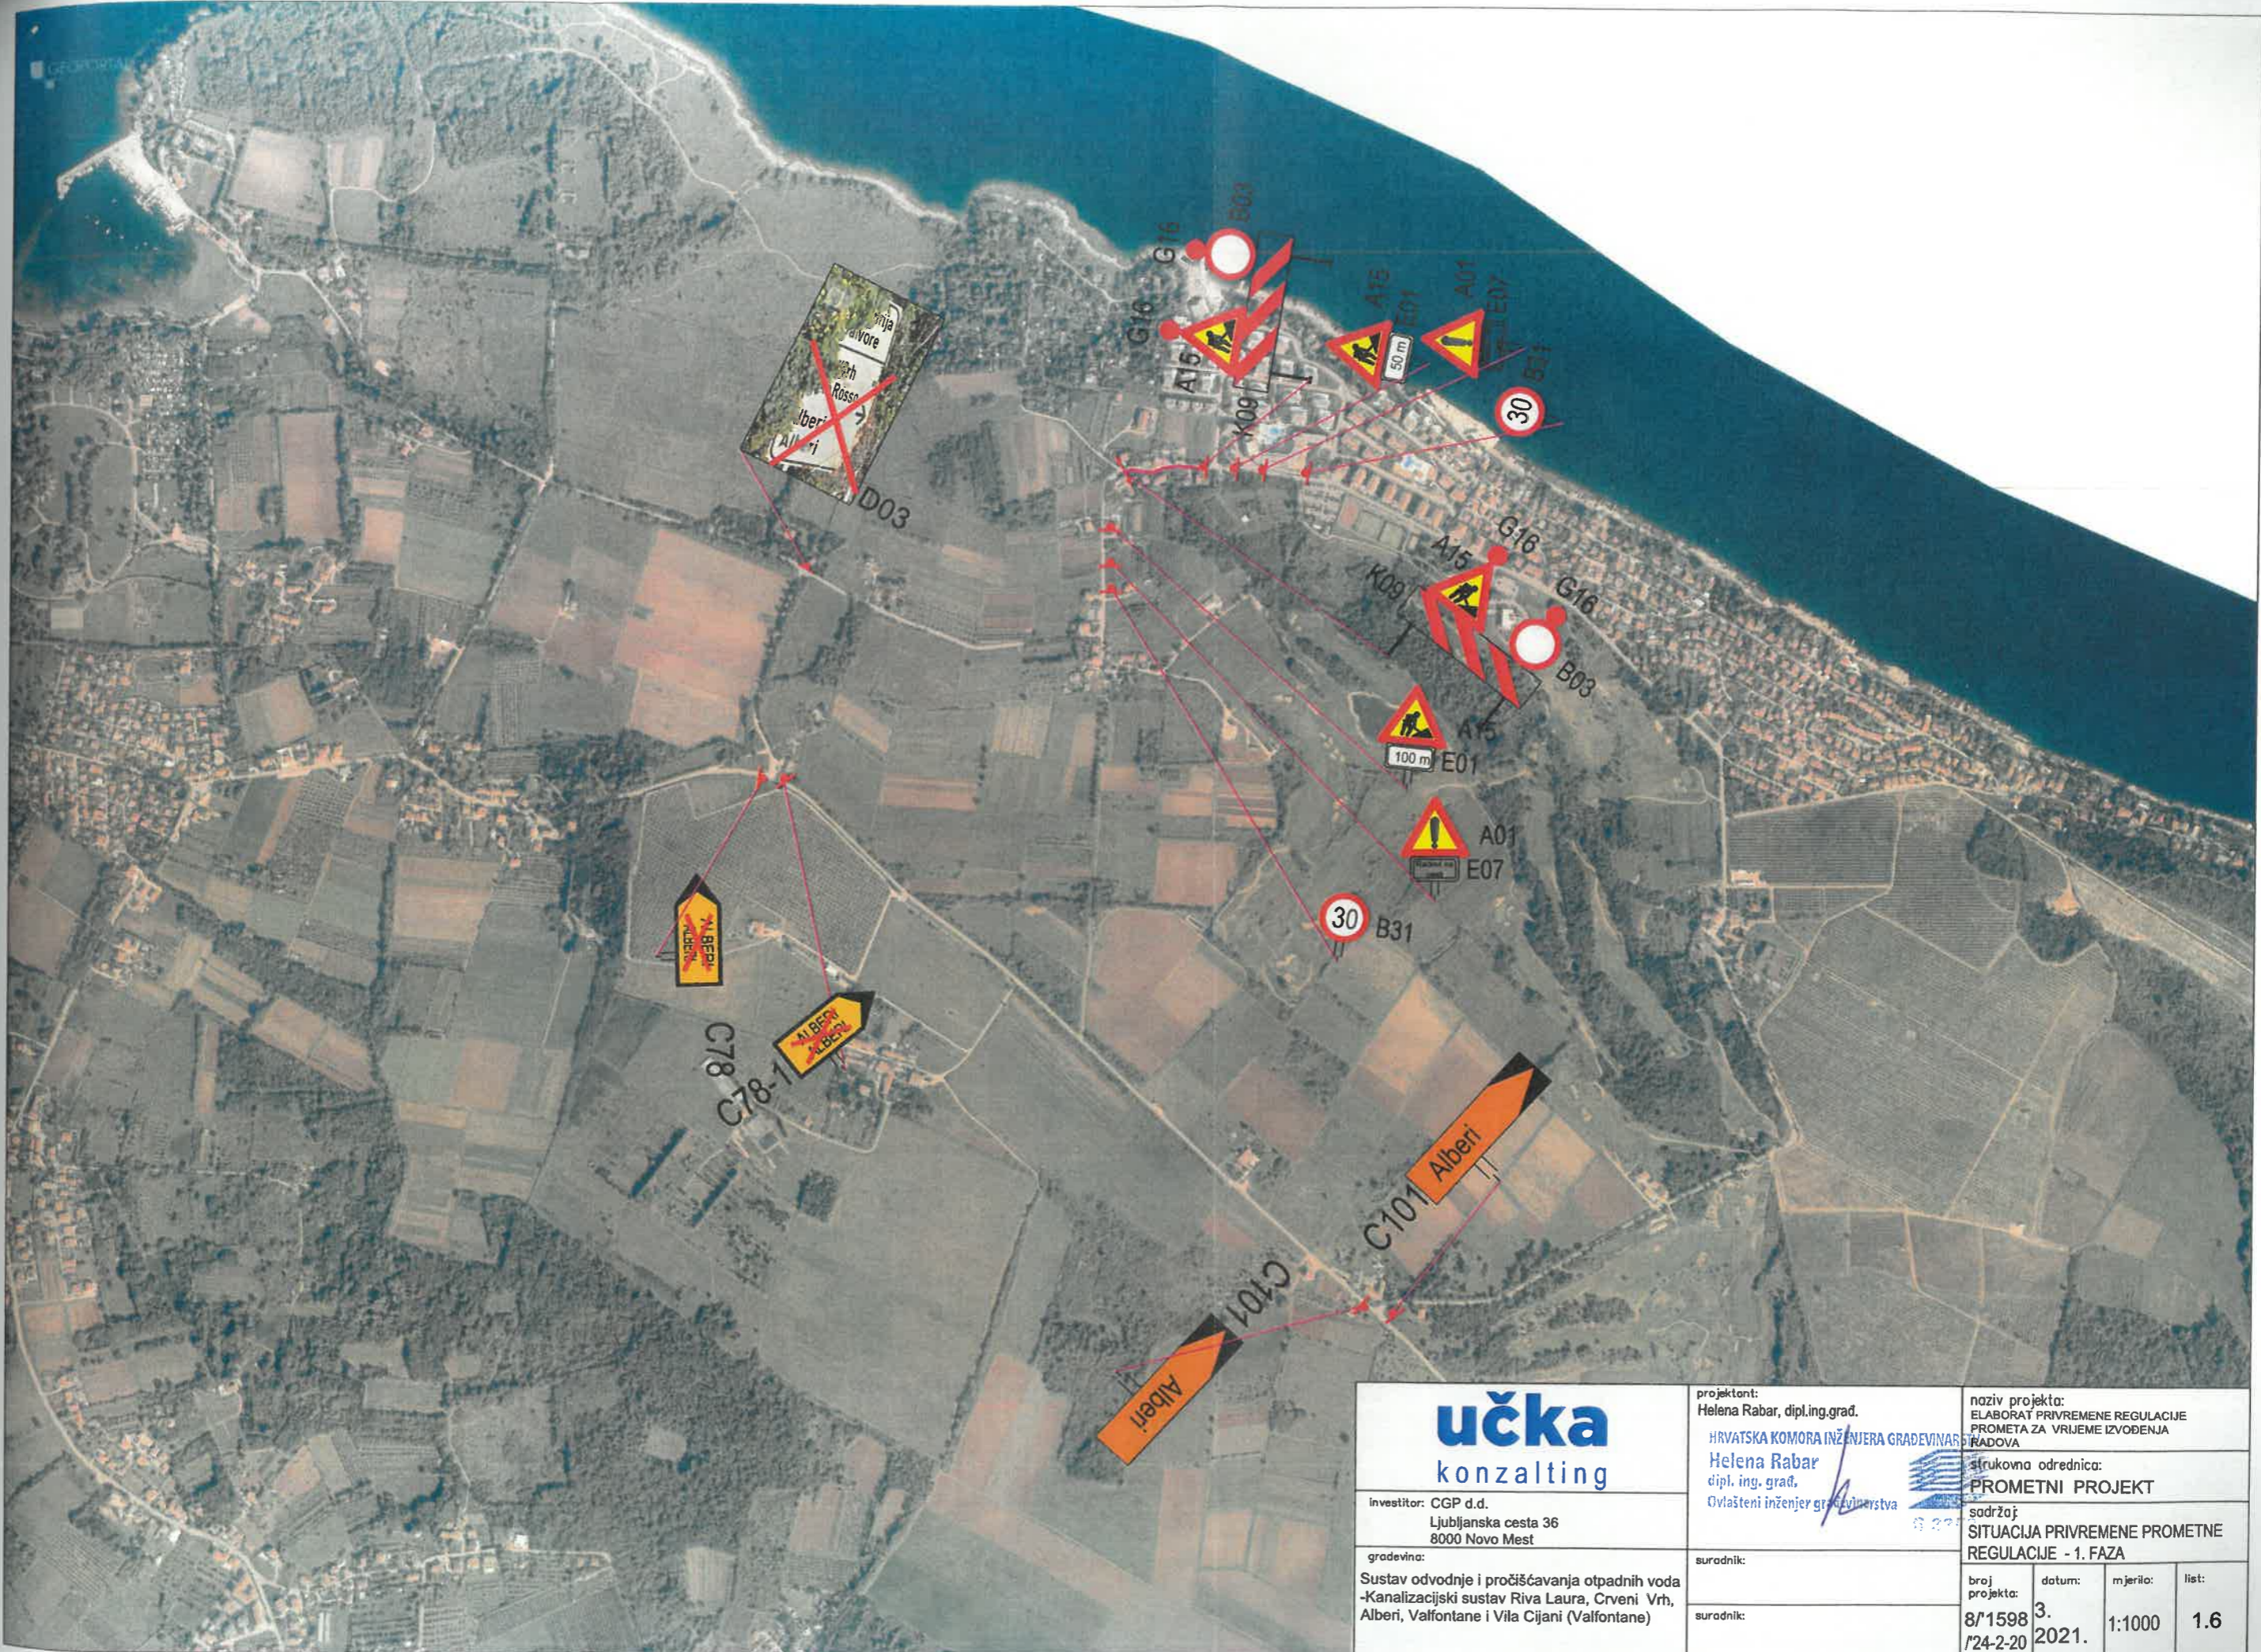

učka
konzalting

investitor: CGP d.d.
Ljubljanska cesta 36
8000 Novo Mest

građevina:
Sustav odvodnje i pročišćavanja otpadnih voda
-Kanalizacijski sustav Riva Laura, Crveni Vrh,
Alberi, Valfontane i Vila Cijani (Valfontane)

projektant:
Helena Rabar, dipl.ing.građ.

HRVATSKA KOMORA INŽENJERA GRAĐEVINARSTVA
Helena Rabar
dipl. ing. građ.
Ovlašteni inženjer građevinstva


sudradnik:
sudradnik:


naziv projekta:
ELABORAT PRIVREMENE REGULACIJE
PROMETA ZA VRIJEME IZVOĐENJA
RADOVA

strukovna odrednica:
PROMETNI PROJEKT

sadržaj:
SITUACIJA PRIVREMENE PROMETNE
REGULACIJE - 1. FAZA

broj projekta:	datum:	mjerilo:	list:
8/1598 /24-2-20	3. 2021.	1:1000	1.6

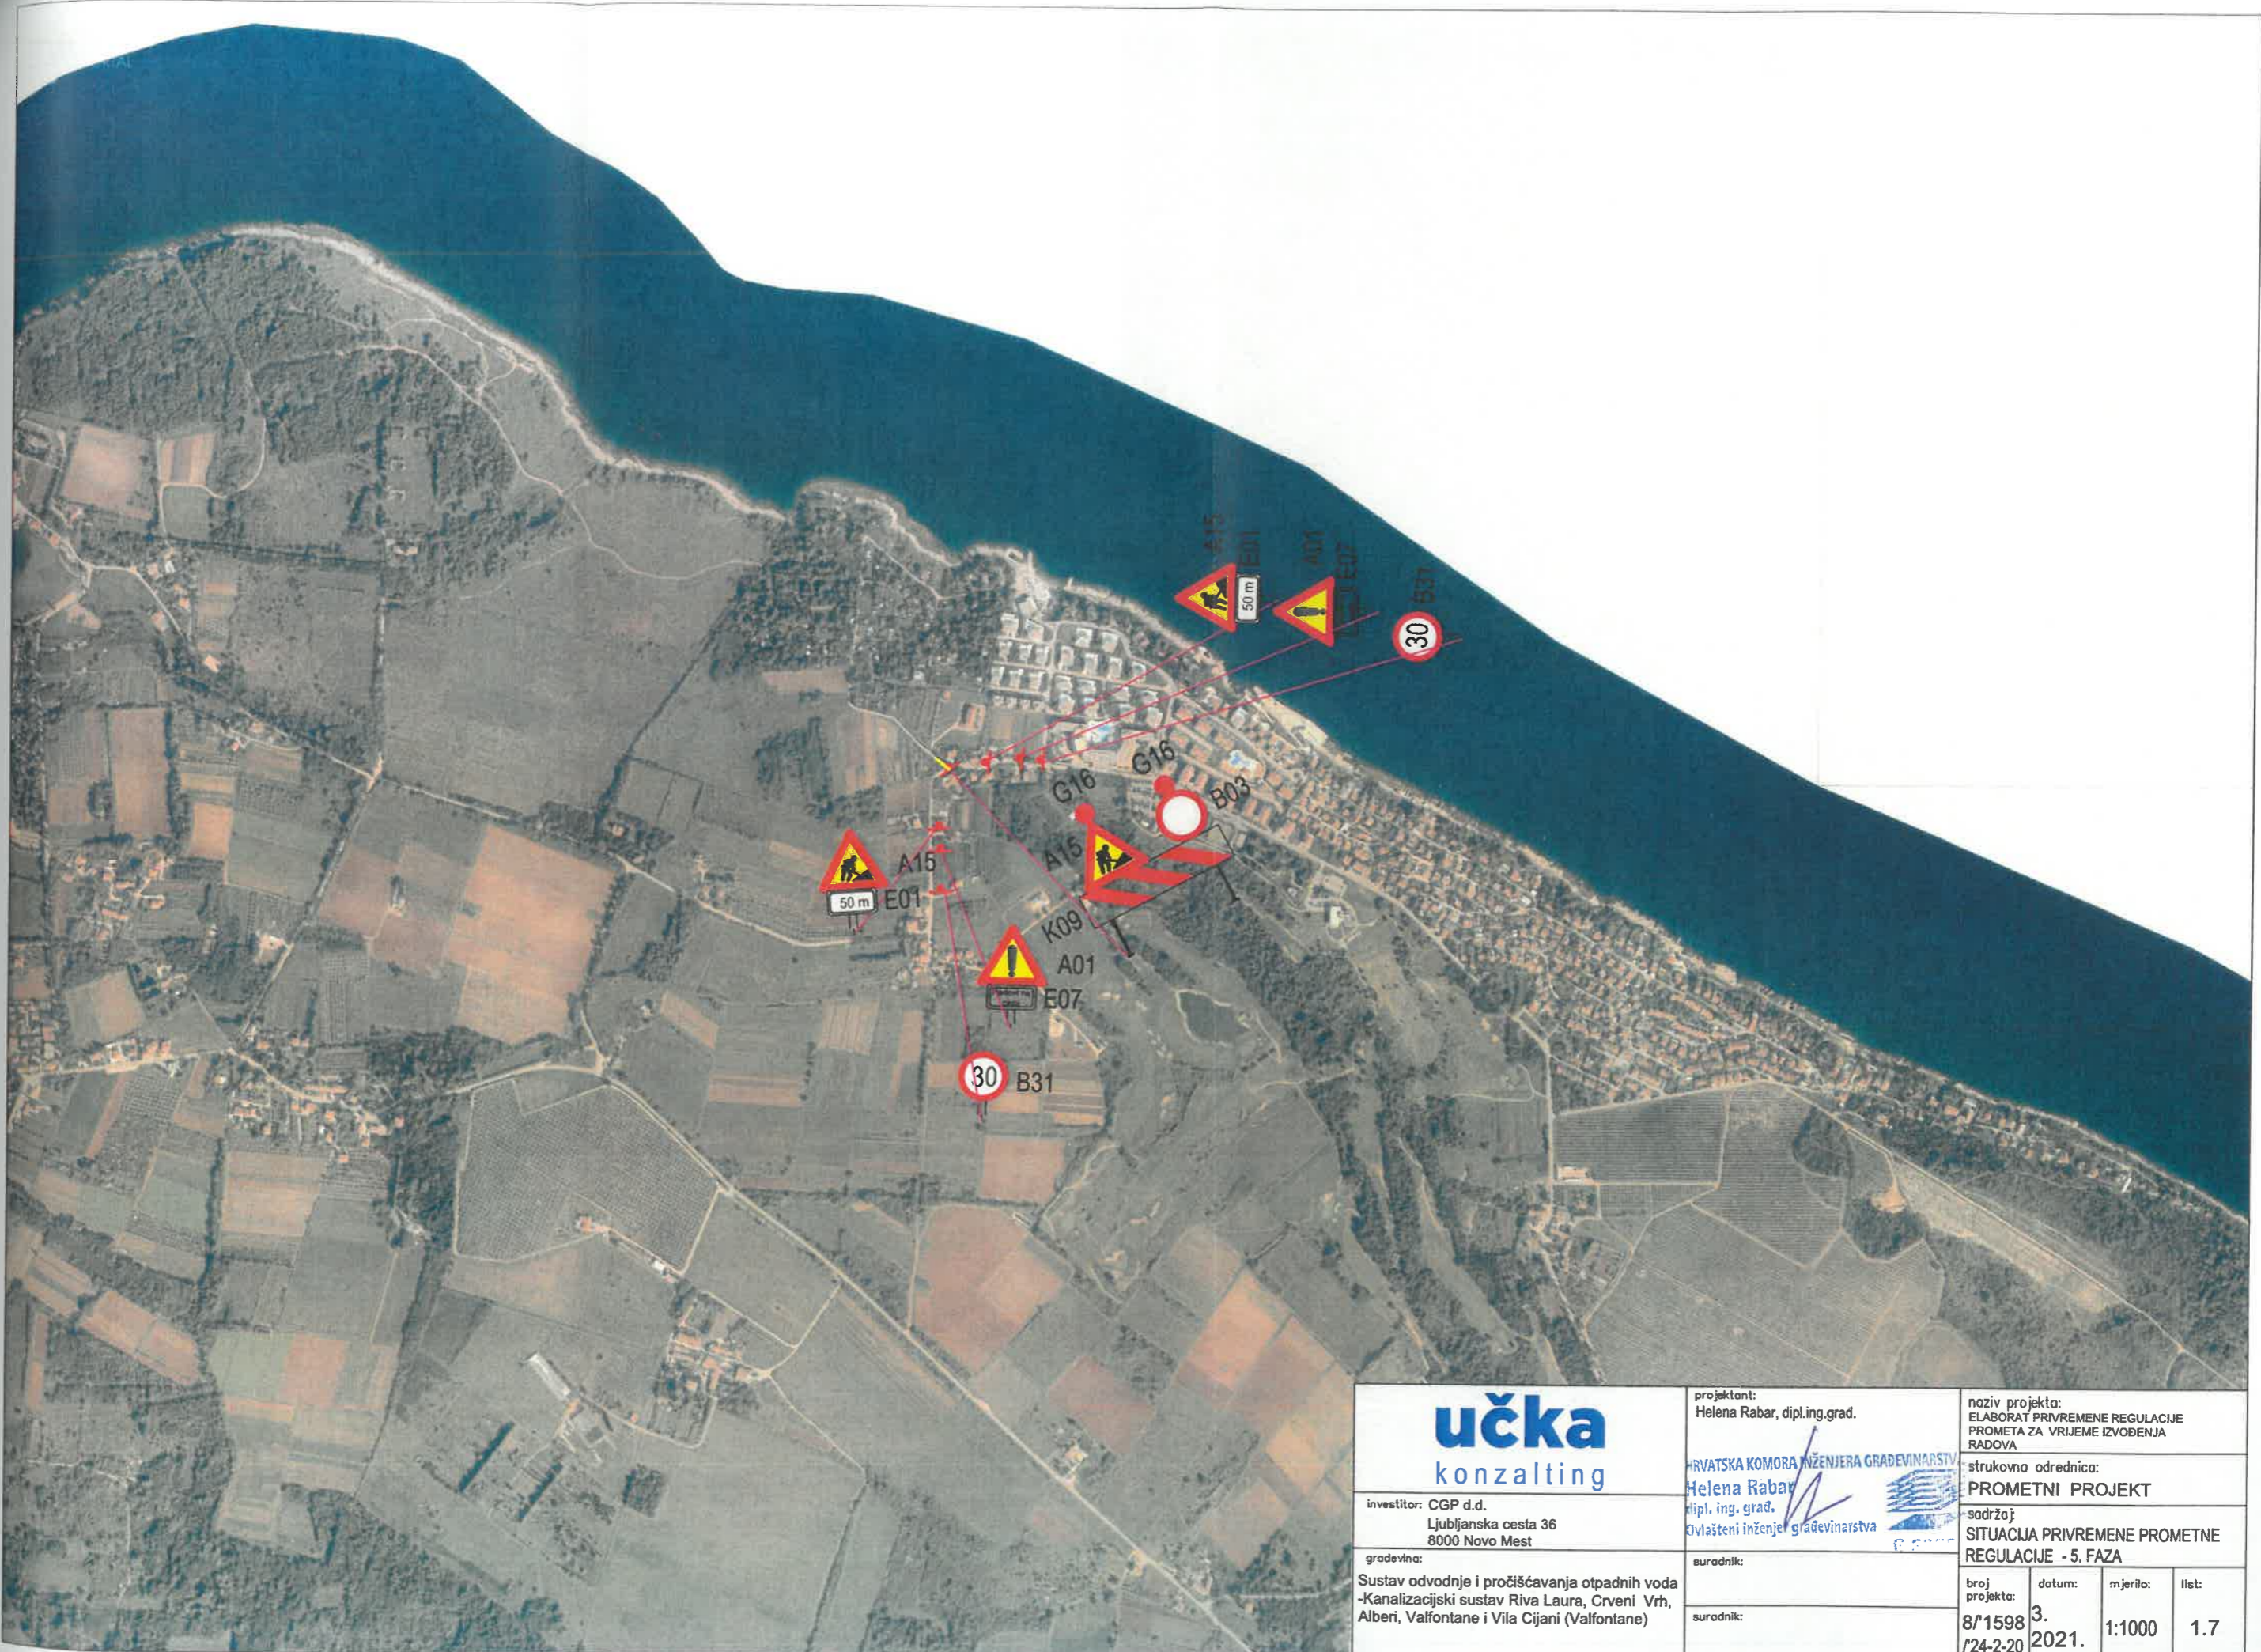

	projektant: Helena Rabar, dipl.ing.grad.	naziv projekta: ELABORAT PRIVREMENE REGULACIJE PROMETA ZA VRIJEME IZVOĐENJA RADOVA		
	investitor: CGP d.d. Ljubljanska cesta 36 8000 Novo Mest	HRVATSKA KOMORA INŽENJERA GRAĐEVINARSTVA Helena Rabar dipl. ing. grad. Ovlašteni inženjer građevinarstva	strukovna odrednica: PROMETNI PROJEKT	
građevina: Sustav odvodnje i pročišćavanja otpadnih voda -Kanalizacijski sustav Riva Laura, Crveni Vrh, Alberi, Valfontane i Vila Cijani (Valfontane)	suradnik:	sadržaj: SITUACIJA PRIVREMENE PROMETNE REGULACIJE - 5. FAZA		
	suradnik:	broj projekta: 8/1598 /24-2-20	datum: 3. 2021.	mjerilo: 1:1000
				list: 1.7