


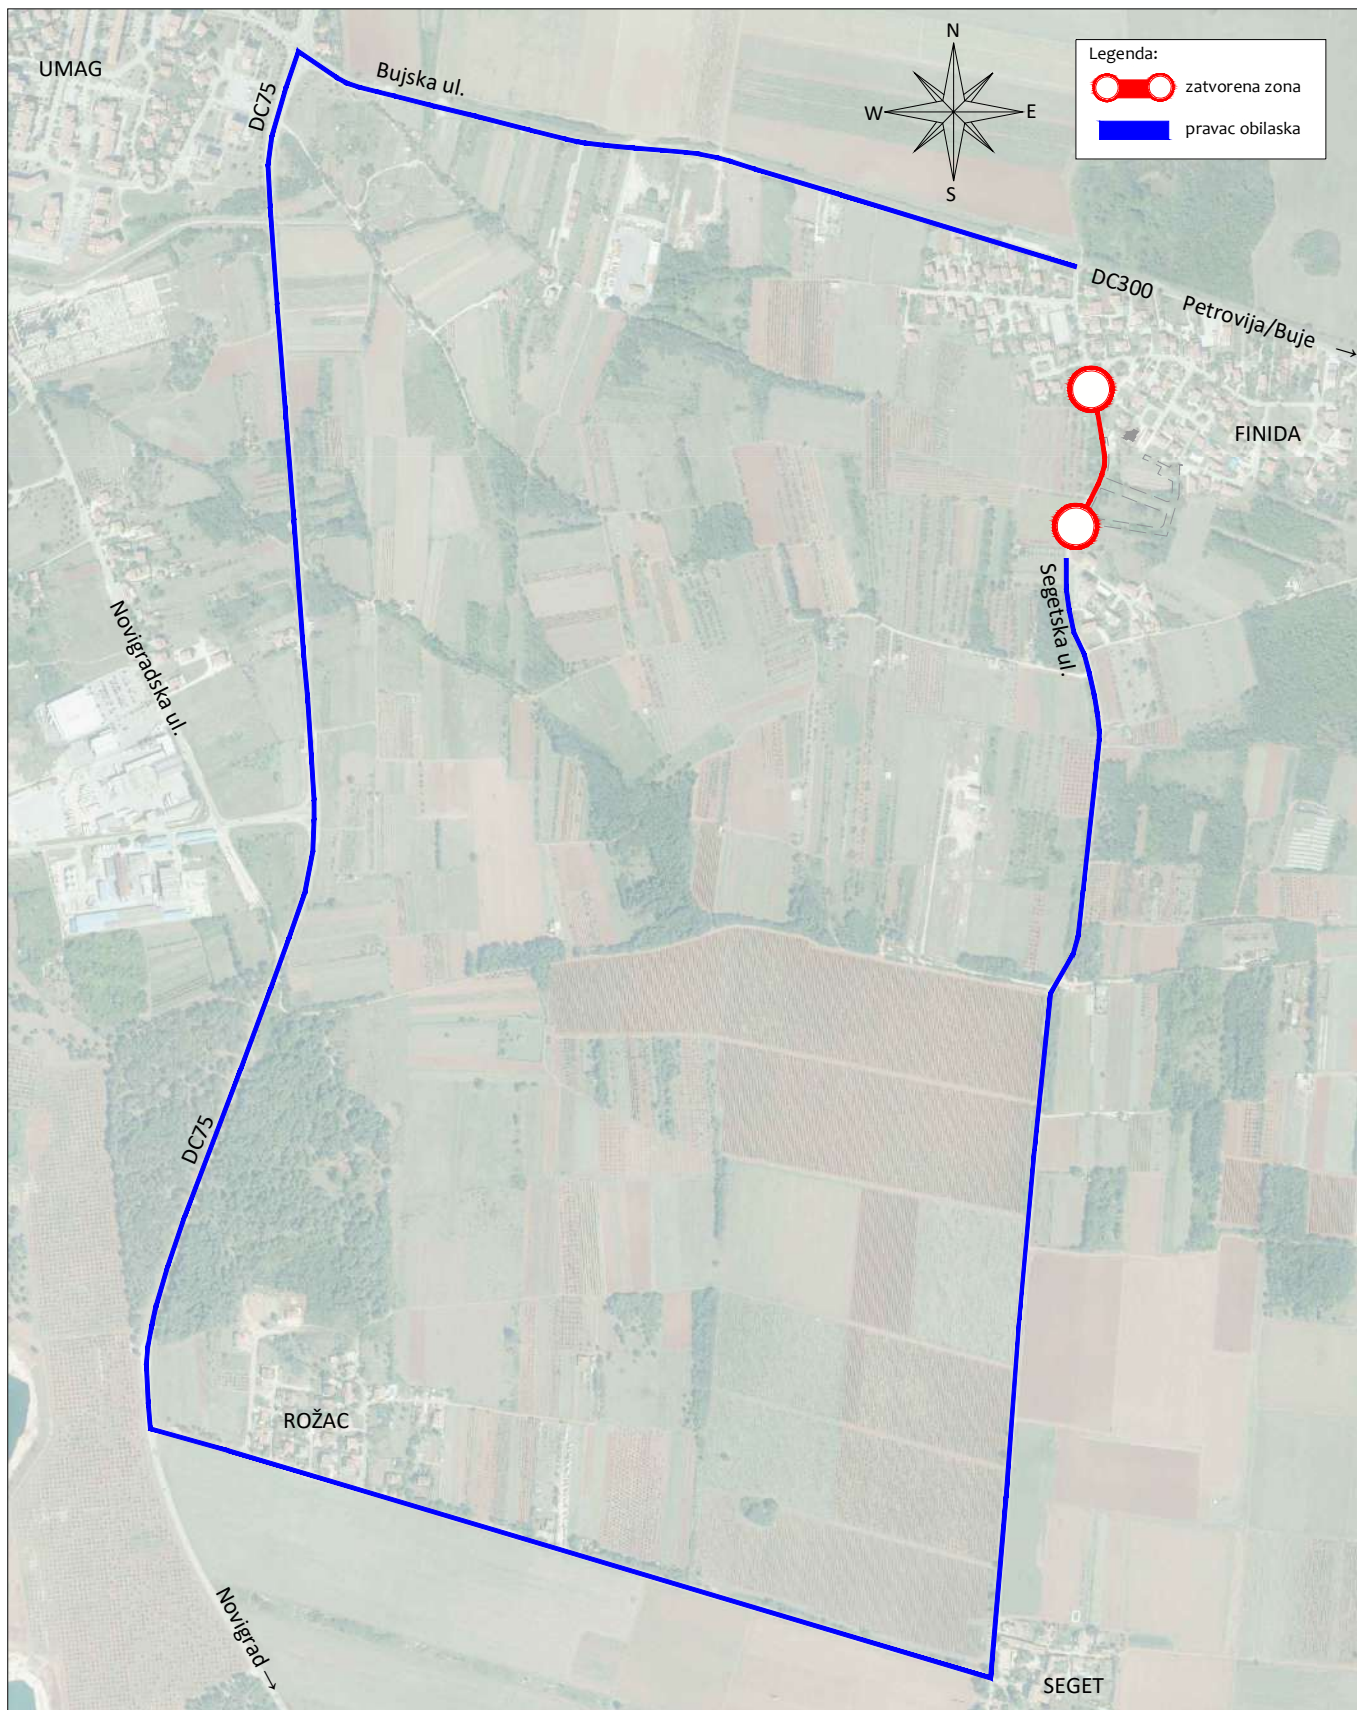

	Poduzeće za projektiranje i nadzor Strossmayerova 4, HR - 52100 Pula tel.: 052/375-800 e-mail: cesta@cesta.hr	Faza projekta: Izvedbeni projekt	Projektant: Melita Čikada, mag.ing.aedif.
		Vrsta projekta: Prometni elaborat (privremena regulacija prometa)	
Naručitelj prometnog elaborata: Cesta d.o.o. Strossmayerova 4, HR - 52100 Pula	Naručitelj radova: Grad Umag-Umago Giuseppe Garibaldi 6, HR - 52470 Umag	Revizija: --	Suradnik:
		Dopuna: --	
Građevina: Izvanredno održavanje Segetske ulice u naselju Finida, Umag --	--	Zajednička oznaka p.: --	Suradnik:
		Br. projekta: 11/26/250546 Datum: 02/2026	
Sadržaj: Pregledna karta Umag - naselje Finida	--	Mjerilo: --	Suradnik:
		List br.: C.01.	



Poduzeće za projektiranje i nadzor
Strossmayerova 4, HR - 52100 Pula
tel.: 052/375-800
e-mail: cesta@cesta.hr

Faza projekta:
Izvedbeni projekt

Vrsta projekta: Prometni elaborat
(privremena regulacija prometa)

Revizija: --

Dopuna: --

Zajednička oznaka p.: --

Br. projekta: 11/26/250546

Datum: 02/2026

Mjerilo: --

List br.: C.02.

Projektant: Melita Čikada, mag.ing.aedif.

Suradnik:

Suradnik:

Naručitelj prometnog elaborata:
Cesta d.o.o.
Strossmayerova 4, HR - 52100 Pula

Naručitelj radova:
Grad Umag-Umago
Giuseppe Garibaldi 6, HR - 52470 Umag

Građevina:
Izvanredno održavanje Segetske ulice u naselju Finida, Umag
--

Sadržaj:
Pregledna karta
Zatvorena zona i pravac obilaska