


Komunela - centralni sadržaji

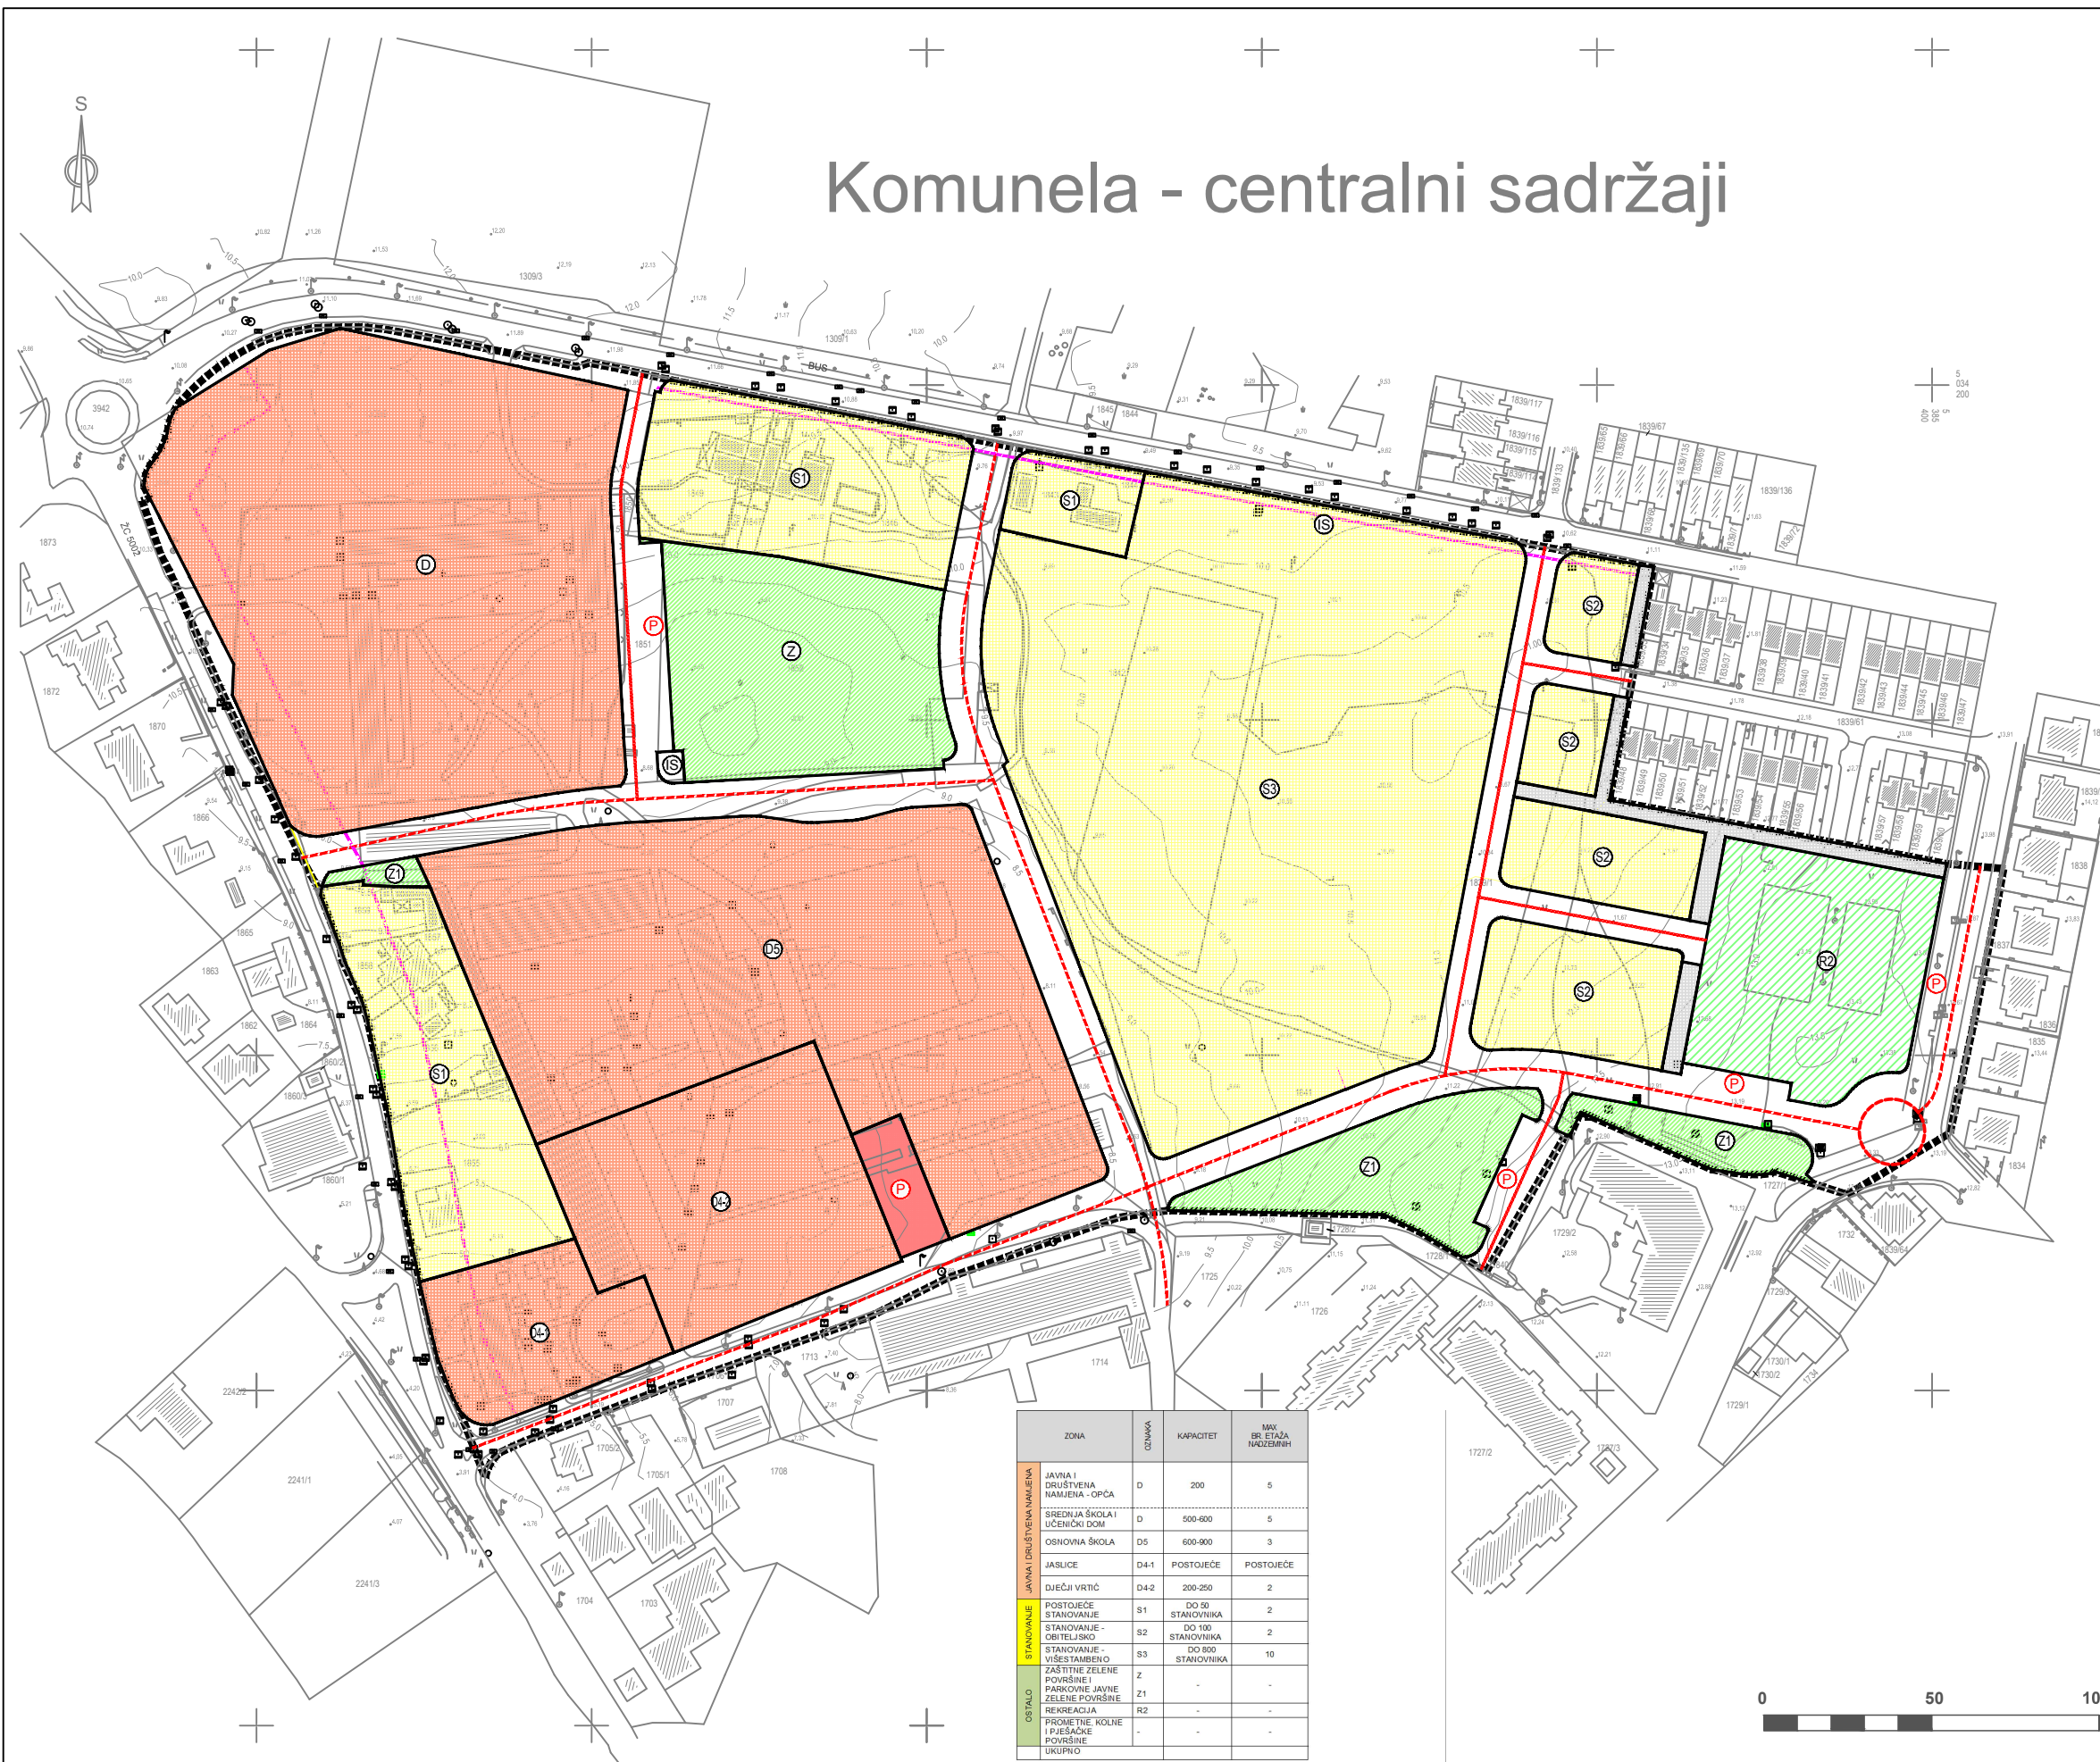

ZONA	OSNOVA	KAPACITET	MAX. BR. ETAŽA, NAZEMNIH	
JAVNA I DRUŠTVENA NAMJENA	JAVNA I DRUŠTVENA NAMJENA - OPĆA	D	200	5
	SREDNJA SKOLA I UČENIČKI DOM	D	500-600	5
	OSNOVNA SKOLA	D5	600-900	3
	JASLICE	D4-1	POSTOJEĆE	POSTOJEĆE
	DJEČI VRTIĆ	D4-2	200-250	2
STANOVANJE	POSTOJEĆE STANOVANJE	S1	DO 50 STANOVNIKA	2
	STANOVANJE - OBITELJSKO	S2	DO 100 STANOVNIKA	2
	STANOVANJE - VIŠESTAMBENO	S3	DO 800 STANOVNIKA	10
	STANOVANJE - POKRETLJE	S4	DO 50 STANOVNIKA	2
OSTALO	ZAŠTITNE ZELENE POVRŠINE I PARKOVNE JAVNE ZELENE POVRŠINE	Z	-	-
	REKREACIJA	Z1	-	-
	PROJEKTI KOLNICE I PJEŠAČKE POVRŠINE	-	-	-
UKUPNO				

LEGENDA

- OBUHVAT URBANISTIČKOG PLANA UREĐENJA
- STAMBENA NAMJENA
- SPORTSKO REKREACIJSKA NAMJENA R2 - rekreacija
- JAVNE ZELENE POVRŠINE
- ZELENE ZAŠTITNE POVRŠINE
- JAVNA I DRUŠTVENA NAMJENA
D - opća
D4-1 - predškolska - jaslice
D4-2 - predškolska - dječji vrtić
D5 - školska - osnovna škola
- POVRŠINE INFRASTRUKTURNIH SUSTAVA
- PROMET**
- ZAŠTITNI POJAS ŽUPANIJSKE CESTE
- ZAŠTITNI POJAS GRADSKE PROMETNICE
- SABIRNA PROMETNICA
- STAMBENE PROMETNICE
- PJEŠAČKE POVRŠINE
- JAVNI PARKING

Županija: **ISTARSKA ŽUPANIJA**
 Grad: **GRAD UMAG**



Naziv prostornog plana:
Izmjene i dopune Urbanističkog plana uređenja "KOMUNELA - CENTRALNI SADRŽAJI"
 Faza: **Prijedlog za Javnu raspravu**

Naziv kartografskog prikaza:
KORIŠTENJE I NAMJENA POVRŠINA

Broj kartografskog prikaza: 1.	Mjerilo kartografskog prikaza: 1 : 1 000
Odluka predstavničkog tijela o izradi plana (službeno glasilo): "Službene novine Grada Umaga", br. 15/18	Odluka predstavničkog tijela o donošenju plana (službeno glasilo): "Službene novine Grada Umaga", br. xxxx
Javna rasprava (datum objave): xxxx	Javni uvid održan od: xxxx do: xxxx
Pečat tijela odgovornog za provođenje javne rasprave:	Odgovorna osoba za provođenje javne rasprave (ime, prezime i potpis): Vladimir Jakovac, dipl.ing.arh.

Suglasnost na prostorni plan prema članku 109. Zakona o prostornom uređenju (NN 153/13, 65/17, 114/18, 39/19)

Pravna osoba koja je izradila plan: **Novi Urbanizam d.o.o.**
 Pečat pravne osobe koja je izradila plan: _____
 Odgovorna osoba (ime, prezime i potpis): **Nenad Novković, dipl.ing.arh.**

Odgovorni voditelj izrade nacrtia prijedloga plana:
Nenad Novković, dipl.ing.arh.

Stručni tim u izradi plana:
Nenad Novković, dipl.ing.arh.
Željko Delić, dipl.ing.građ.

Pečat predstavničkog tijela: _____
 Predsjednik predstavničkog tijela (ime, prezime i potpis): **Jurica Šiljeg**

Istovjetnost ovog prostornog plana s izvornikom
 ovjerava (ime, prezime i potpis): _____
 Pečat nadležnog tijela: _____