



Komunela - centralni sadržaji

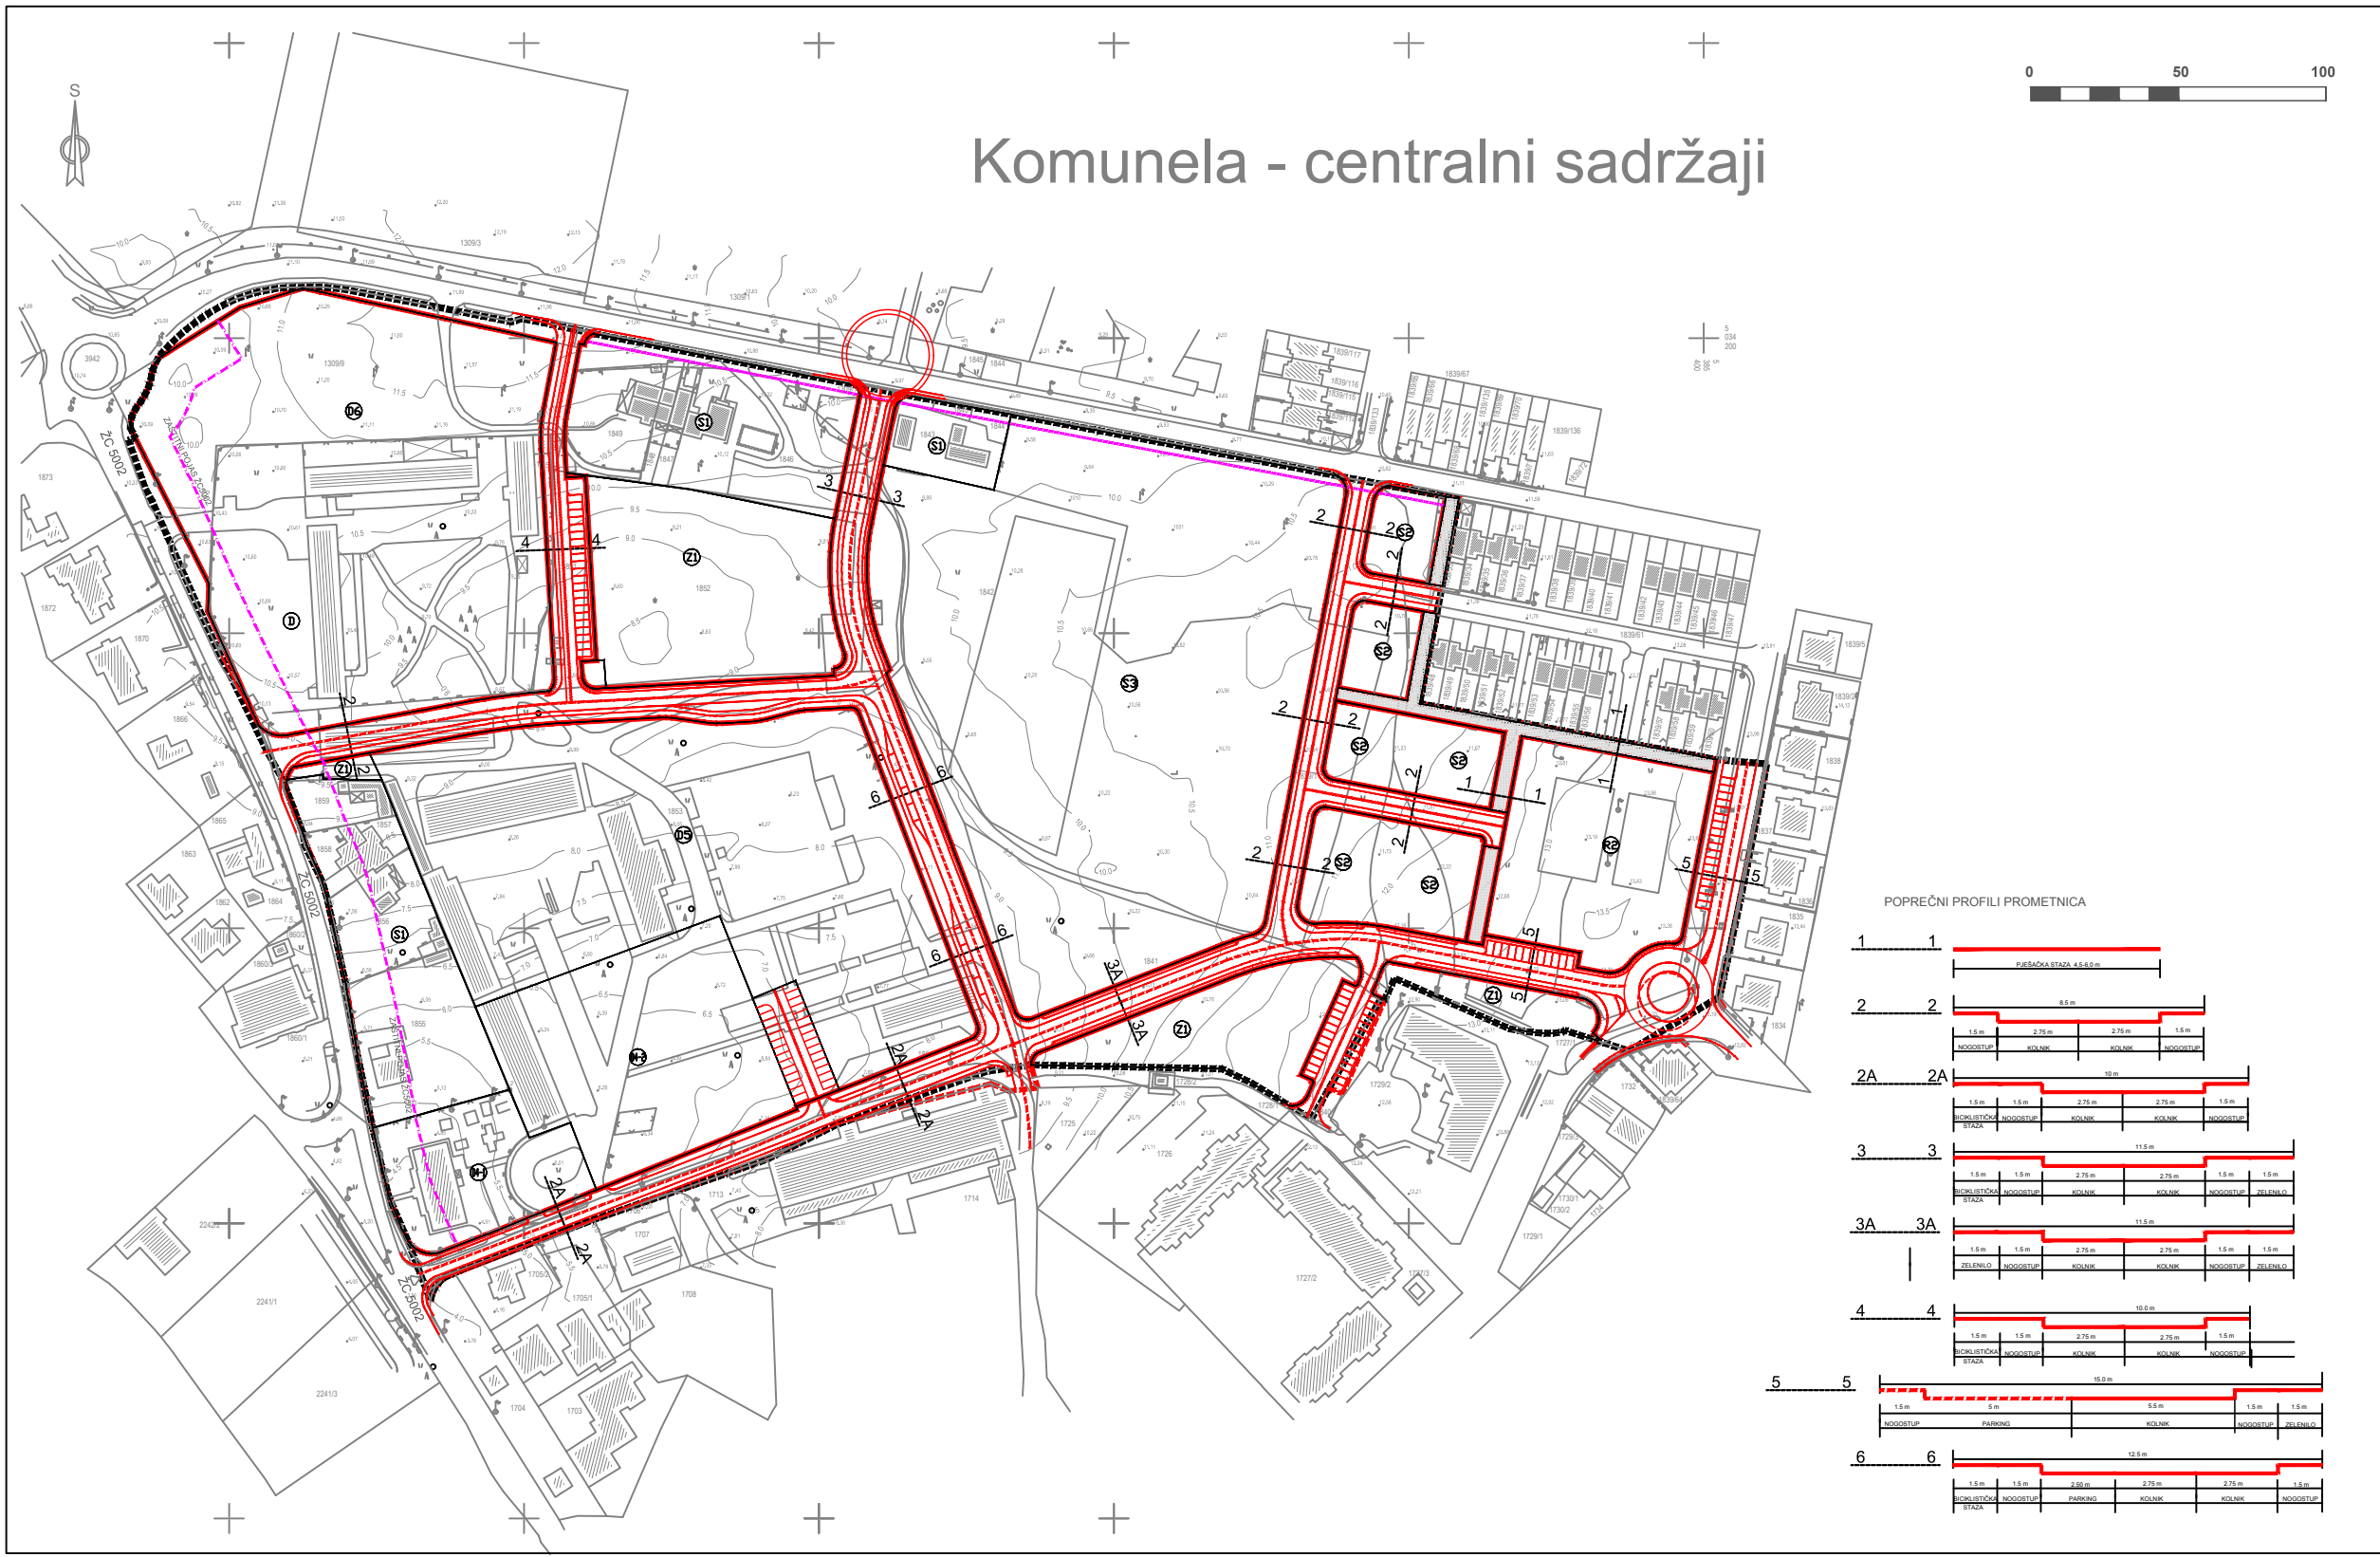

POPREČNI PROFILI PROMETNICE

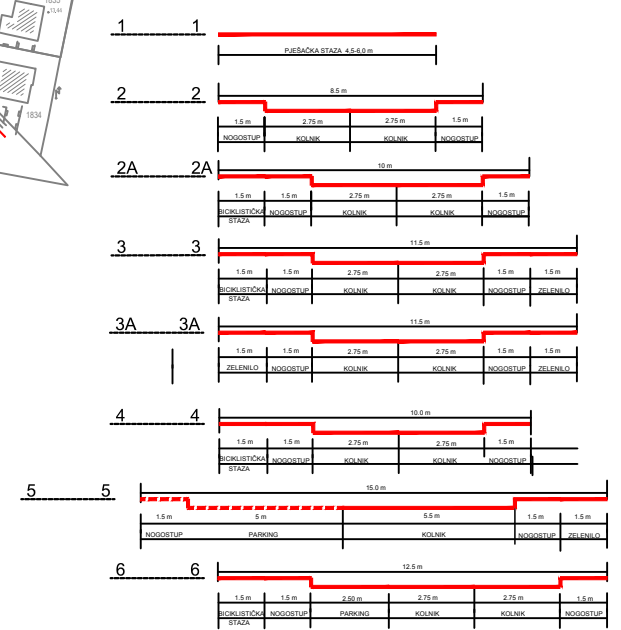

LEGENDA

- OBUHVAT URBANISTIČKOG PLANA UREĐENJA
- PROMET**
- ZAŠTITNI POJAS ŽUPANIJSKE CESTE ŽC5002
- ZAŠTITNI POJAS GRADSKE PROMETNICE
- SABIRNA PROMETNICA
- STAMBENE PROMETNICE
- PROMETNE PLOŠTINE UNUTAR KORIDORA PROMETNICE
- PJEŠAČKE PLOŠTINE
- JAVNI PARKING

Županija:	ISTARSKA ŽUPANIJA		
Grad:	GRAD UMAG		
Naziv prostornog plana:	Izmjene i dopune Urbanističkog plana uređenja "KOMUNELA - CENTRALNI SADRŽAJI"		
Faza:	Prijedlog za Javnu raspravu		
Naziv kartografskog prikaza:	INFRASTRUKTURNI SUSTAVI I MREŽE PROMET		
Broj kartografskog prikaza:	2,1	Mjerilo kartografskog prikaza:	1 : 1 000
Odluka predstavničkog tijela o izradi plana (službeno glasilce):	"Službene novine Grada Umaga", br. 15/18		Odluka predstavničkog tijela o donošenju plana (službeno glasilce): "Službene novine Grada Umaga", br. xxxx
Javna rasprava (datum objave):	xxxx	Javni uvid odžan od: xxxx do: xxxx	
Pečat tijela odgovornog za provođenje javne rasprave:	Odgovorna osoba za provođenje javne rasprave (ime, prezime i potpis): Vladimir Jakovac, dipl.ing.arh.		
Suglasnost na prostorni plan prema članku 109. Zakona o prostornom uređenju (NN 153/13, 65/17, 114/18, 39/19)			
Pravna osoba koja je izradila plan:	Novi Urbanizam d.o.o.		
Pečat pravne osobe koja je izradila plan:	Odgovorna osoba (ime, prezime i potpis): Nenad Novković, dipl.ing.arh.		
Odgovorni voditelj izrade načelja prijedloga plana:	Nenad Novković, dipl.ing.arh.		
Stručni tim u izradi plana:	Nenad Novković, dipl.ing.arh. Željko Delić, dipl.ing.grad.		
Pečat predstavničkog tijela:	Predsjednik predstavničkog tijela (ime, prezime i potpis): Jurica Šiljeg		
Izjava o izvornosti ovog prostornog plana s izvornikom ovdje (ime, prezime i potpis):	Pečat nadležnog tijela:		