


# Komunela - centralni sadržaji

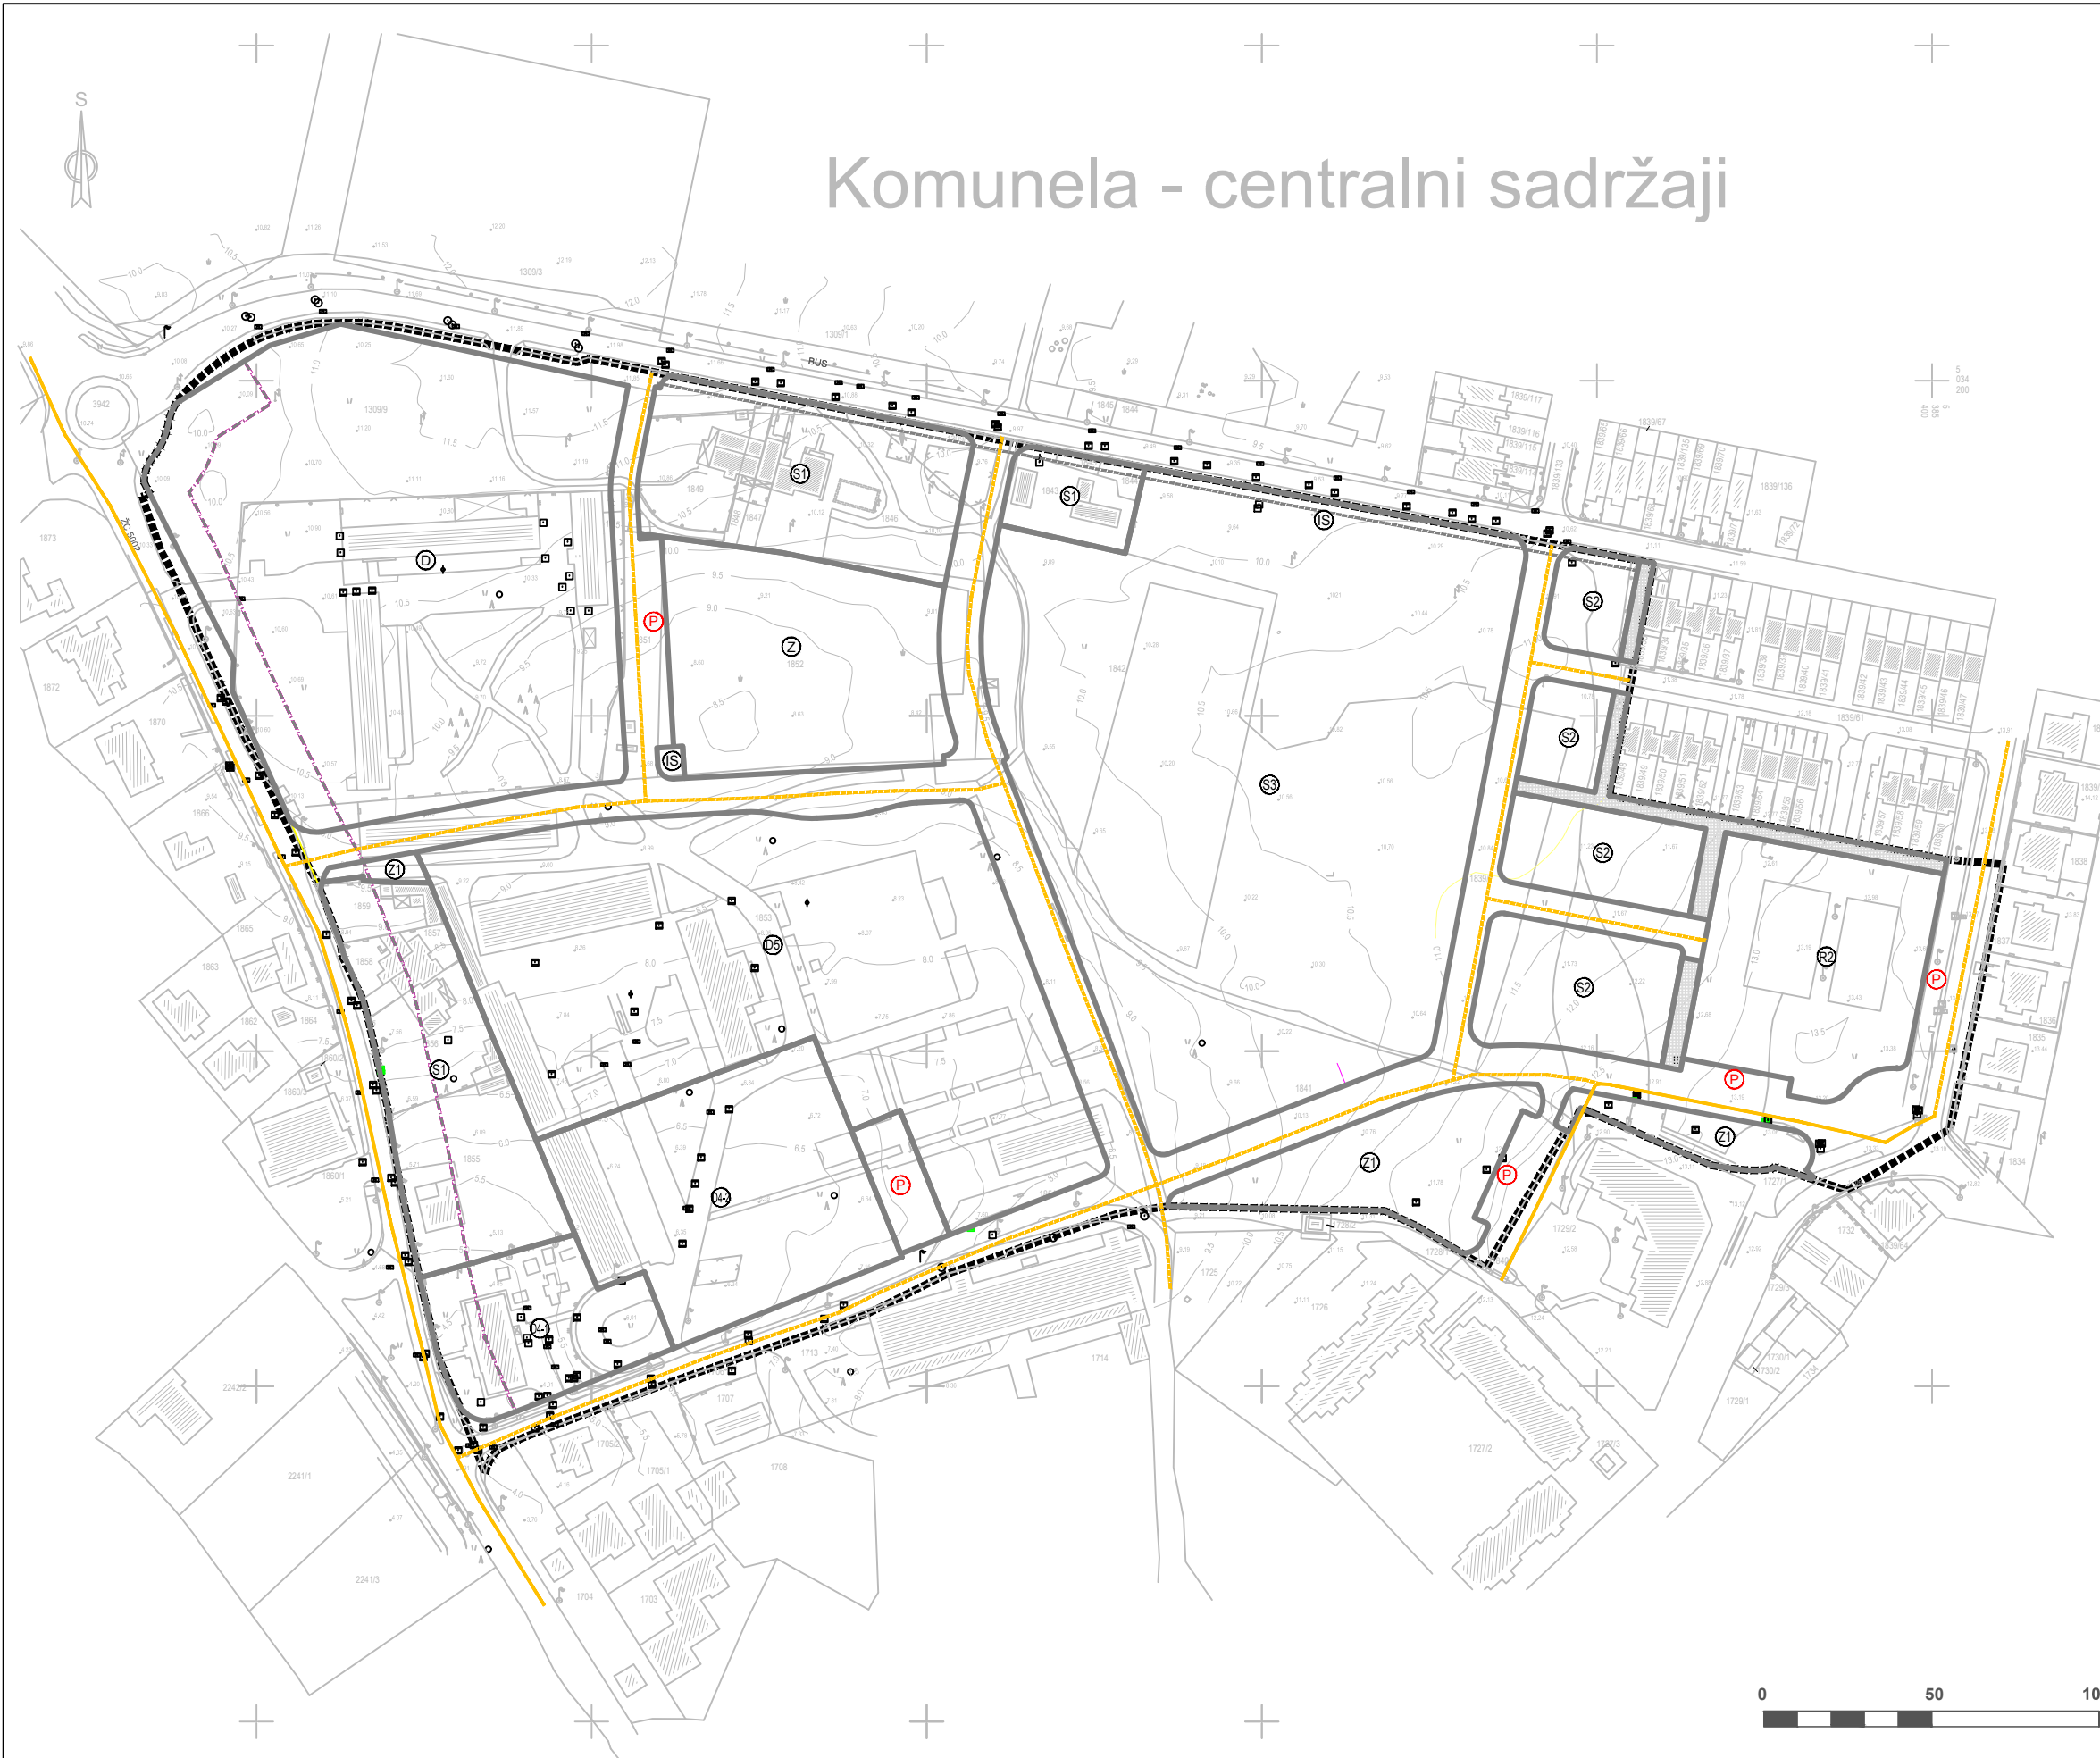

## LEGENDA

OBUHVAT URBANISTIČKOG PLANA UREĐENJA

## PROMET

ZAŠTITNI POJAS ŽUPANIJSKE CESTE

ZAŠTITNI POJAS GRADSKE PROMETNICE

PROMETNE POVRŠINE

## TELEKOMUNIKACIJE

POSTOJEĆA EKI

PLANIRANA EKI

Županija: **ISTARSKA ŽUPANIJA**  
 Grad: **GRAD UMAG**



Naziv prostornog plana:  
**Izmjene i dopune Urbanističkog plana uređenja  
 "KOMUNELA - CENTRALNI SADRŽAJI"**  
 Prijedlog za Javnu raspravu

Faza:  
 Naziv kartografskog prikaza:  
**INFRASTRUKTURNI SUSTAVI I MREŽE  
 TELEKOMUNIKACIJE**

Broj kartografskog prikaza: 2.2	Mjerilo kartografskog prikaza: 1 : 1 000
Odluka predstavničkog tijela o izradi plana (službeno glasilo):	Odluka predstavničkog tijela o donošenju plana (službeno glasilo):
"Službene novine Grada Umaga", br. 15/18	"Službene novine Grada Umaga", br. xxxx
Javna rasprava (datum objave): xxxx	Javni uvid održan od: xxxx do: xxxx
Pečat tijela odgovornog za provođenje javne rasprave:	Odgovorna osoba za provođenje javne rasprave (ime, prezime i potpis): <b>Vladimir Jakovac, dipl.ing.arh.</b>

Suglasnost na prostorni plan prema članku 109. Zakona o prostornom uređenju (NN 153/13, 65/17, 114/18, 39/19)

Pravna osoba koja je izradila plan: <b>Novi Urbanizam d.o.o.</b>	Odgovorna osoba (ime, prezime i potpis): <b>Nenad Novković, dipl.ing.arh.</b>
---	--

Odgovorni voditelj izrade nacrtja prijedloga plana:  
**Nenad Novković, dipl.ing.arh.**

Stručni tim u izradi plana:  
**Nenad Novković, dipl.ing.arh.  
 Željko Delić, dipl.ing.građ.**

Pečat predstavničkog tijela:  
 Predsjednik predstavničkog tijela (ime, prezime i potpis):  
**Jurica Šiljeg**

Istovjetnost ovog prostornog plana s izvornikom  
 ovjerava (ime, prezime i potpis):  
 Pečat nadležnog tijela: