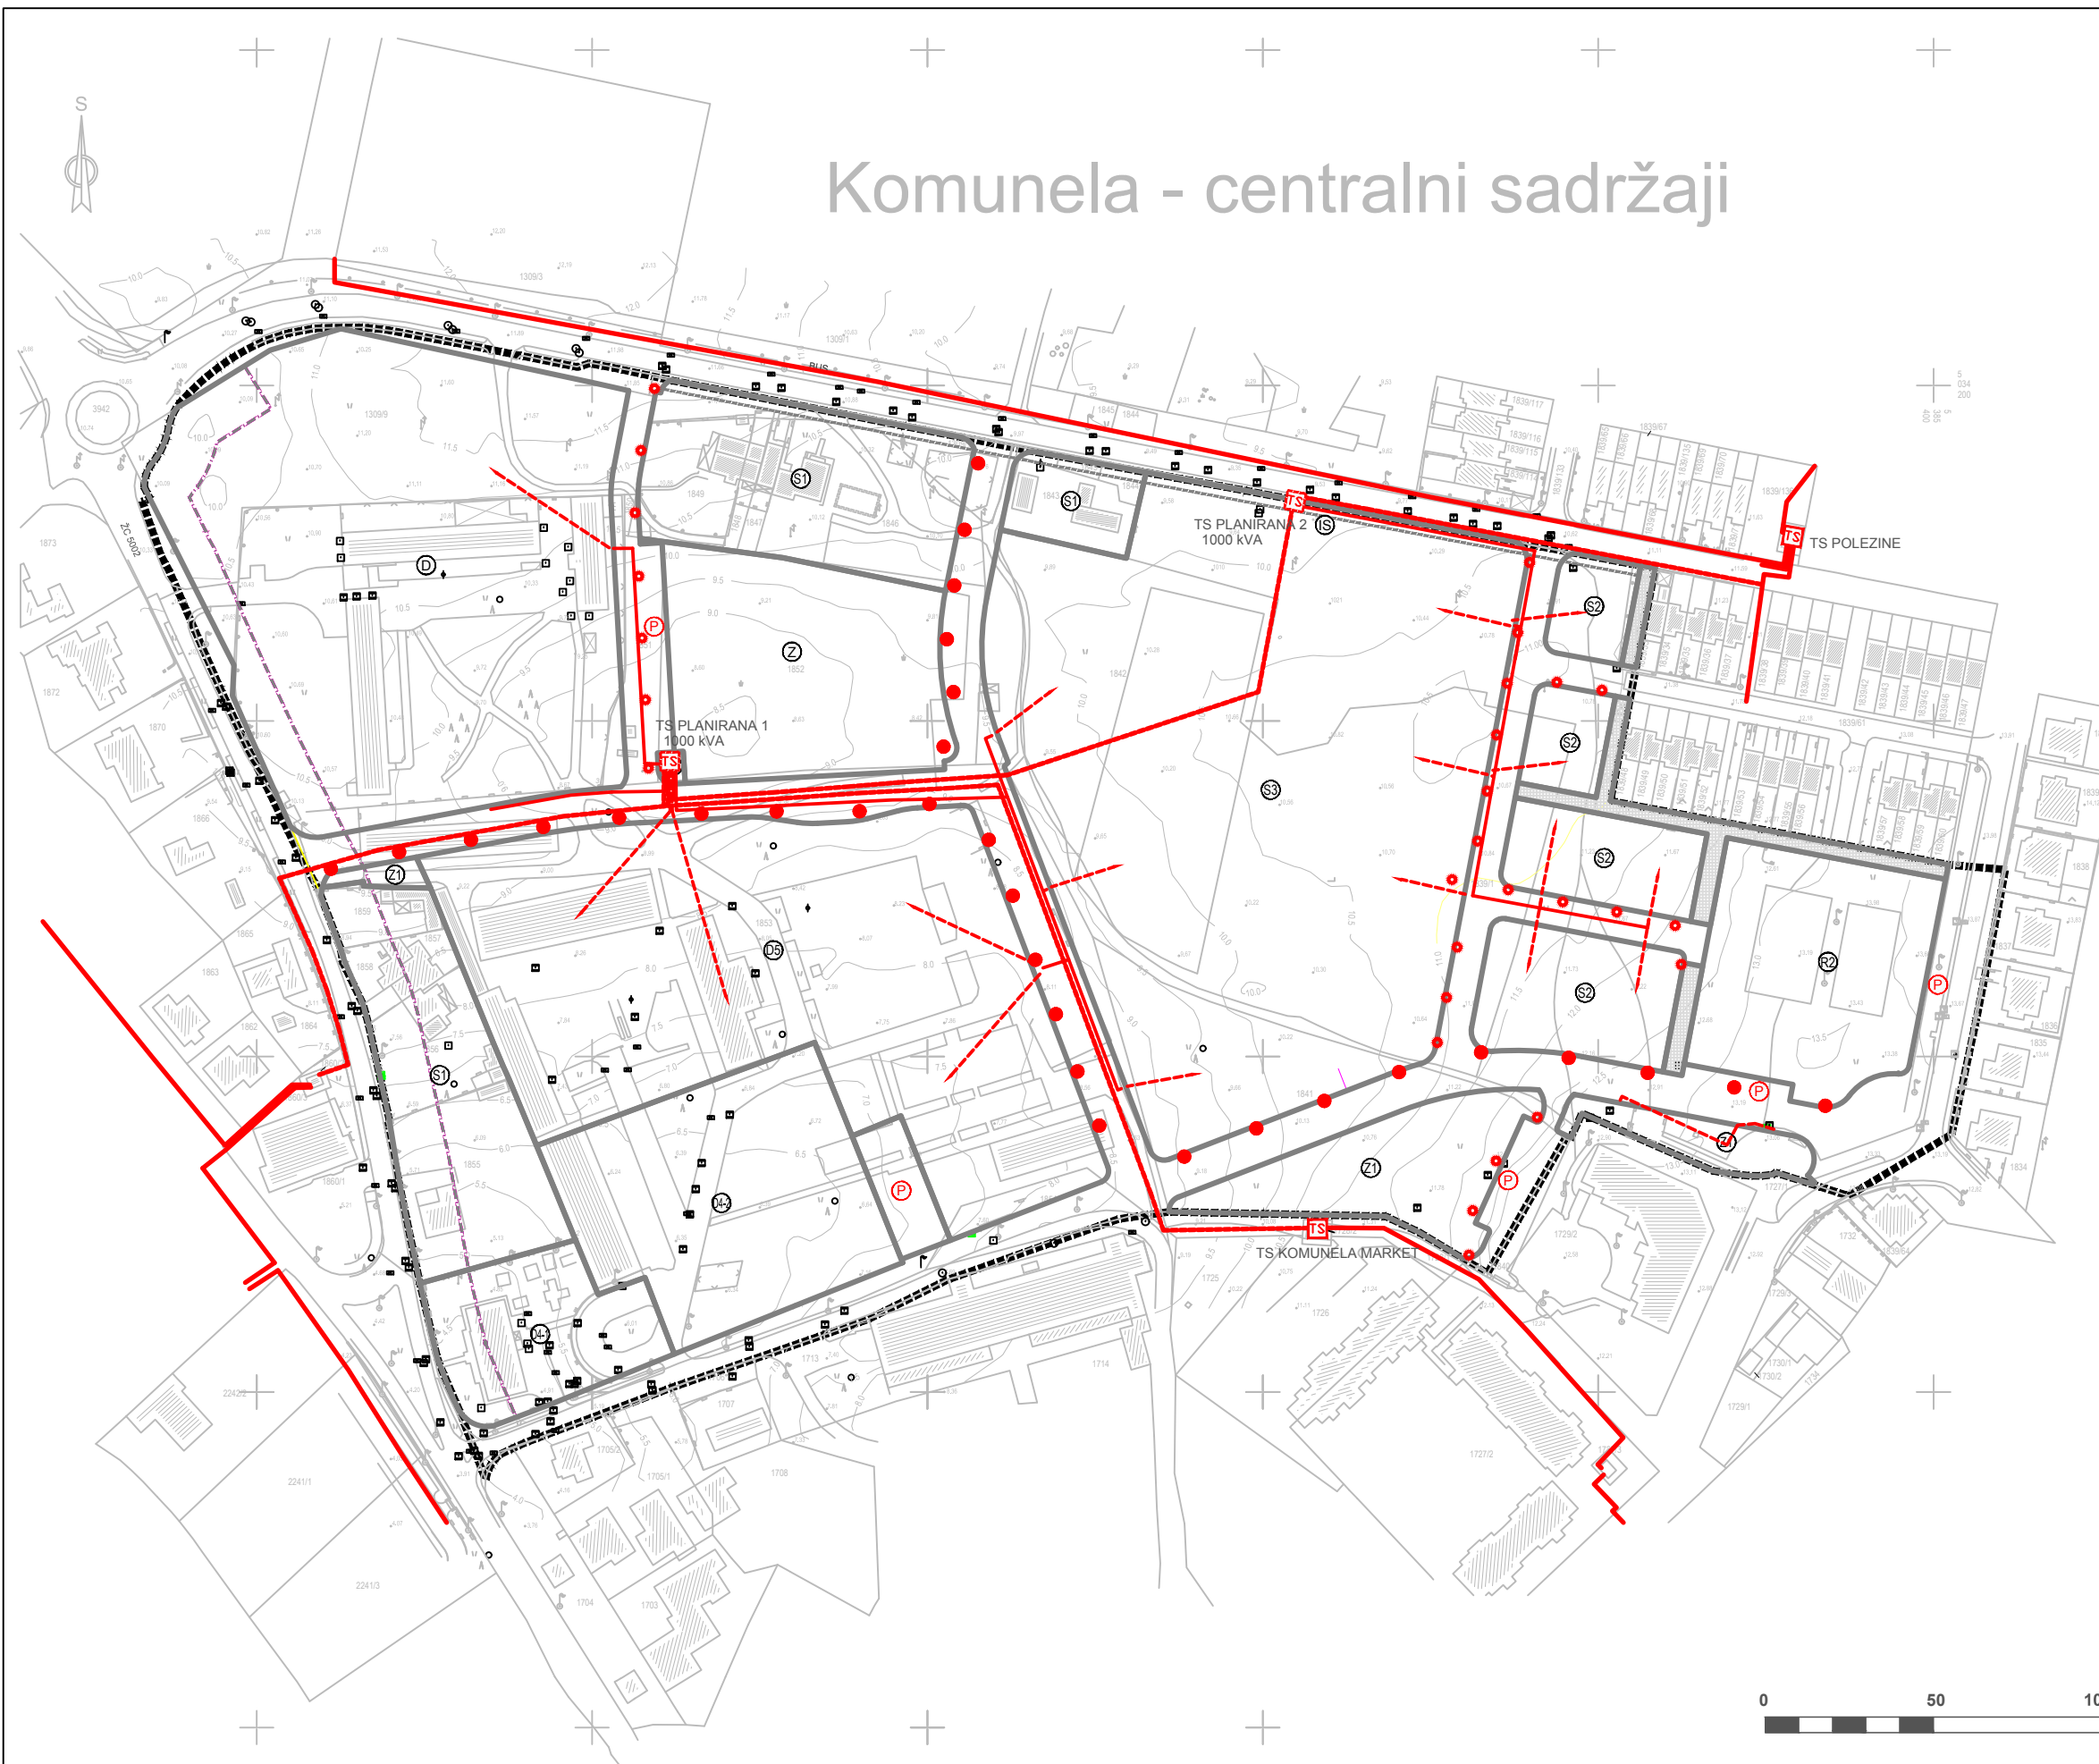








 






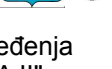


Komunela - centralni sadržaji



-  OBUHVAT URBANISTIČKOG PLANA UREĐENJA
- PROMET**
-  ZAŠTITNI POJAS ŽUPANIJSKE CESTE
-  ZAŠTITNI POJAS GRADSKE PROMETNICE
-  PROMETNE POVRŠINE
- ELEKTROENERGETIKA - SREDNJI NAPON**
-  10(20)kV KABEL - POSTOJEĆI
-  10(20)kV KABEL - PLANIRANI
-  TS 10(20)/0,4kV - POSTOJEĆA
-  TS 10(20)/0,4kV - PLANIRANA
- NISKI NAPON**
-  TRASA KABELA GLAVNE NN MREŽE
-  PRIKLJUČAK NN MREŽE
-  PLANIRANI SAMOSTOJEĆI RAZVODNI ORMAR
- JAVNA RASVJETA**
-  POSTOJEĆA JR KLASE B2, VISINA STUPOVA 8 m
-  PLANIRANA JR KLASE B2, VISINA STUPOVA 8 m
-  PLANIRANA JR KLASE C, VISINA STUPOVA 6 m

Županija:	ISTARSKA ŽUPANIJA		
Grad:	GRAD UMAG		
Naziv prostornog plana:			
Izmjene i dopune Urbanističkog plana uređenja "KOMUNELA - CENTRALNI SADRŽAJI"			
Prijedlog za Javnu raspravu			
Naziv kartografskog prikaza:			
INFRASTRUKTURNI SUSTAVI I MREŽE ELEKTROENERGETIKA			
Broj kartografskog prikaza:	2,3	Mjerilo kartografskog prikaza:	1 : 1 000
Odluka predstavničkog tijela o izradi plana (službeno glasilo):		Odluka predstavničkog tijela o donošenju plana (službeno glasilo):	
"Službene novine Grada Umaga", br. 15/18		"Službene novine Grada Umaga", br. xxxx	
Javna rasprava (datum objave):	xxxx	Javni uvid održan od:	xxxx
		Javni uvid održan do:	xxxx
Pečat tijela odgovornog za provođenje javne rasprave:	Odgovorna osoba za provođenje javne rasprave (ime, prezime i potpis): Vladimir Jakovac, dipl.ing.arh.		
Suglasnost na prostorni plan prema članku 109. Zakona o prostornom uređenju (NN 153/13, 65/17, 114/18, 39/19)			
Pravna osoba koja je izradila plan:	Novi Urbanizam d.o.o.		
Pečat pravne osobe koja je izradila plan:	Odgovorna osoba (ime, prezime i potpis): Nenad Novković, dipl.ing.arh.		
Odgovorni voditelj izrade nacрта prijedloga plana:	Nenad Novković, dipl.ing.arh.		
Stručni tim u izradi plana:	Nenad Novković, dipl.ing.arh. Željko Delić, dipl.ing.građ.		
Pečat predstavničkog tijela:	Predsjednik predstavničkog tijela (ime, prezime i potpis): Jurica Šiljeg		
Istovjetnost ovog prostornog plana s izvornikom ovjerava (ime, prezime i potpis):	Pečat nadležnog tijela:		