


Komunela - centralni sadržaji

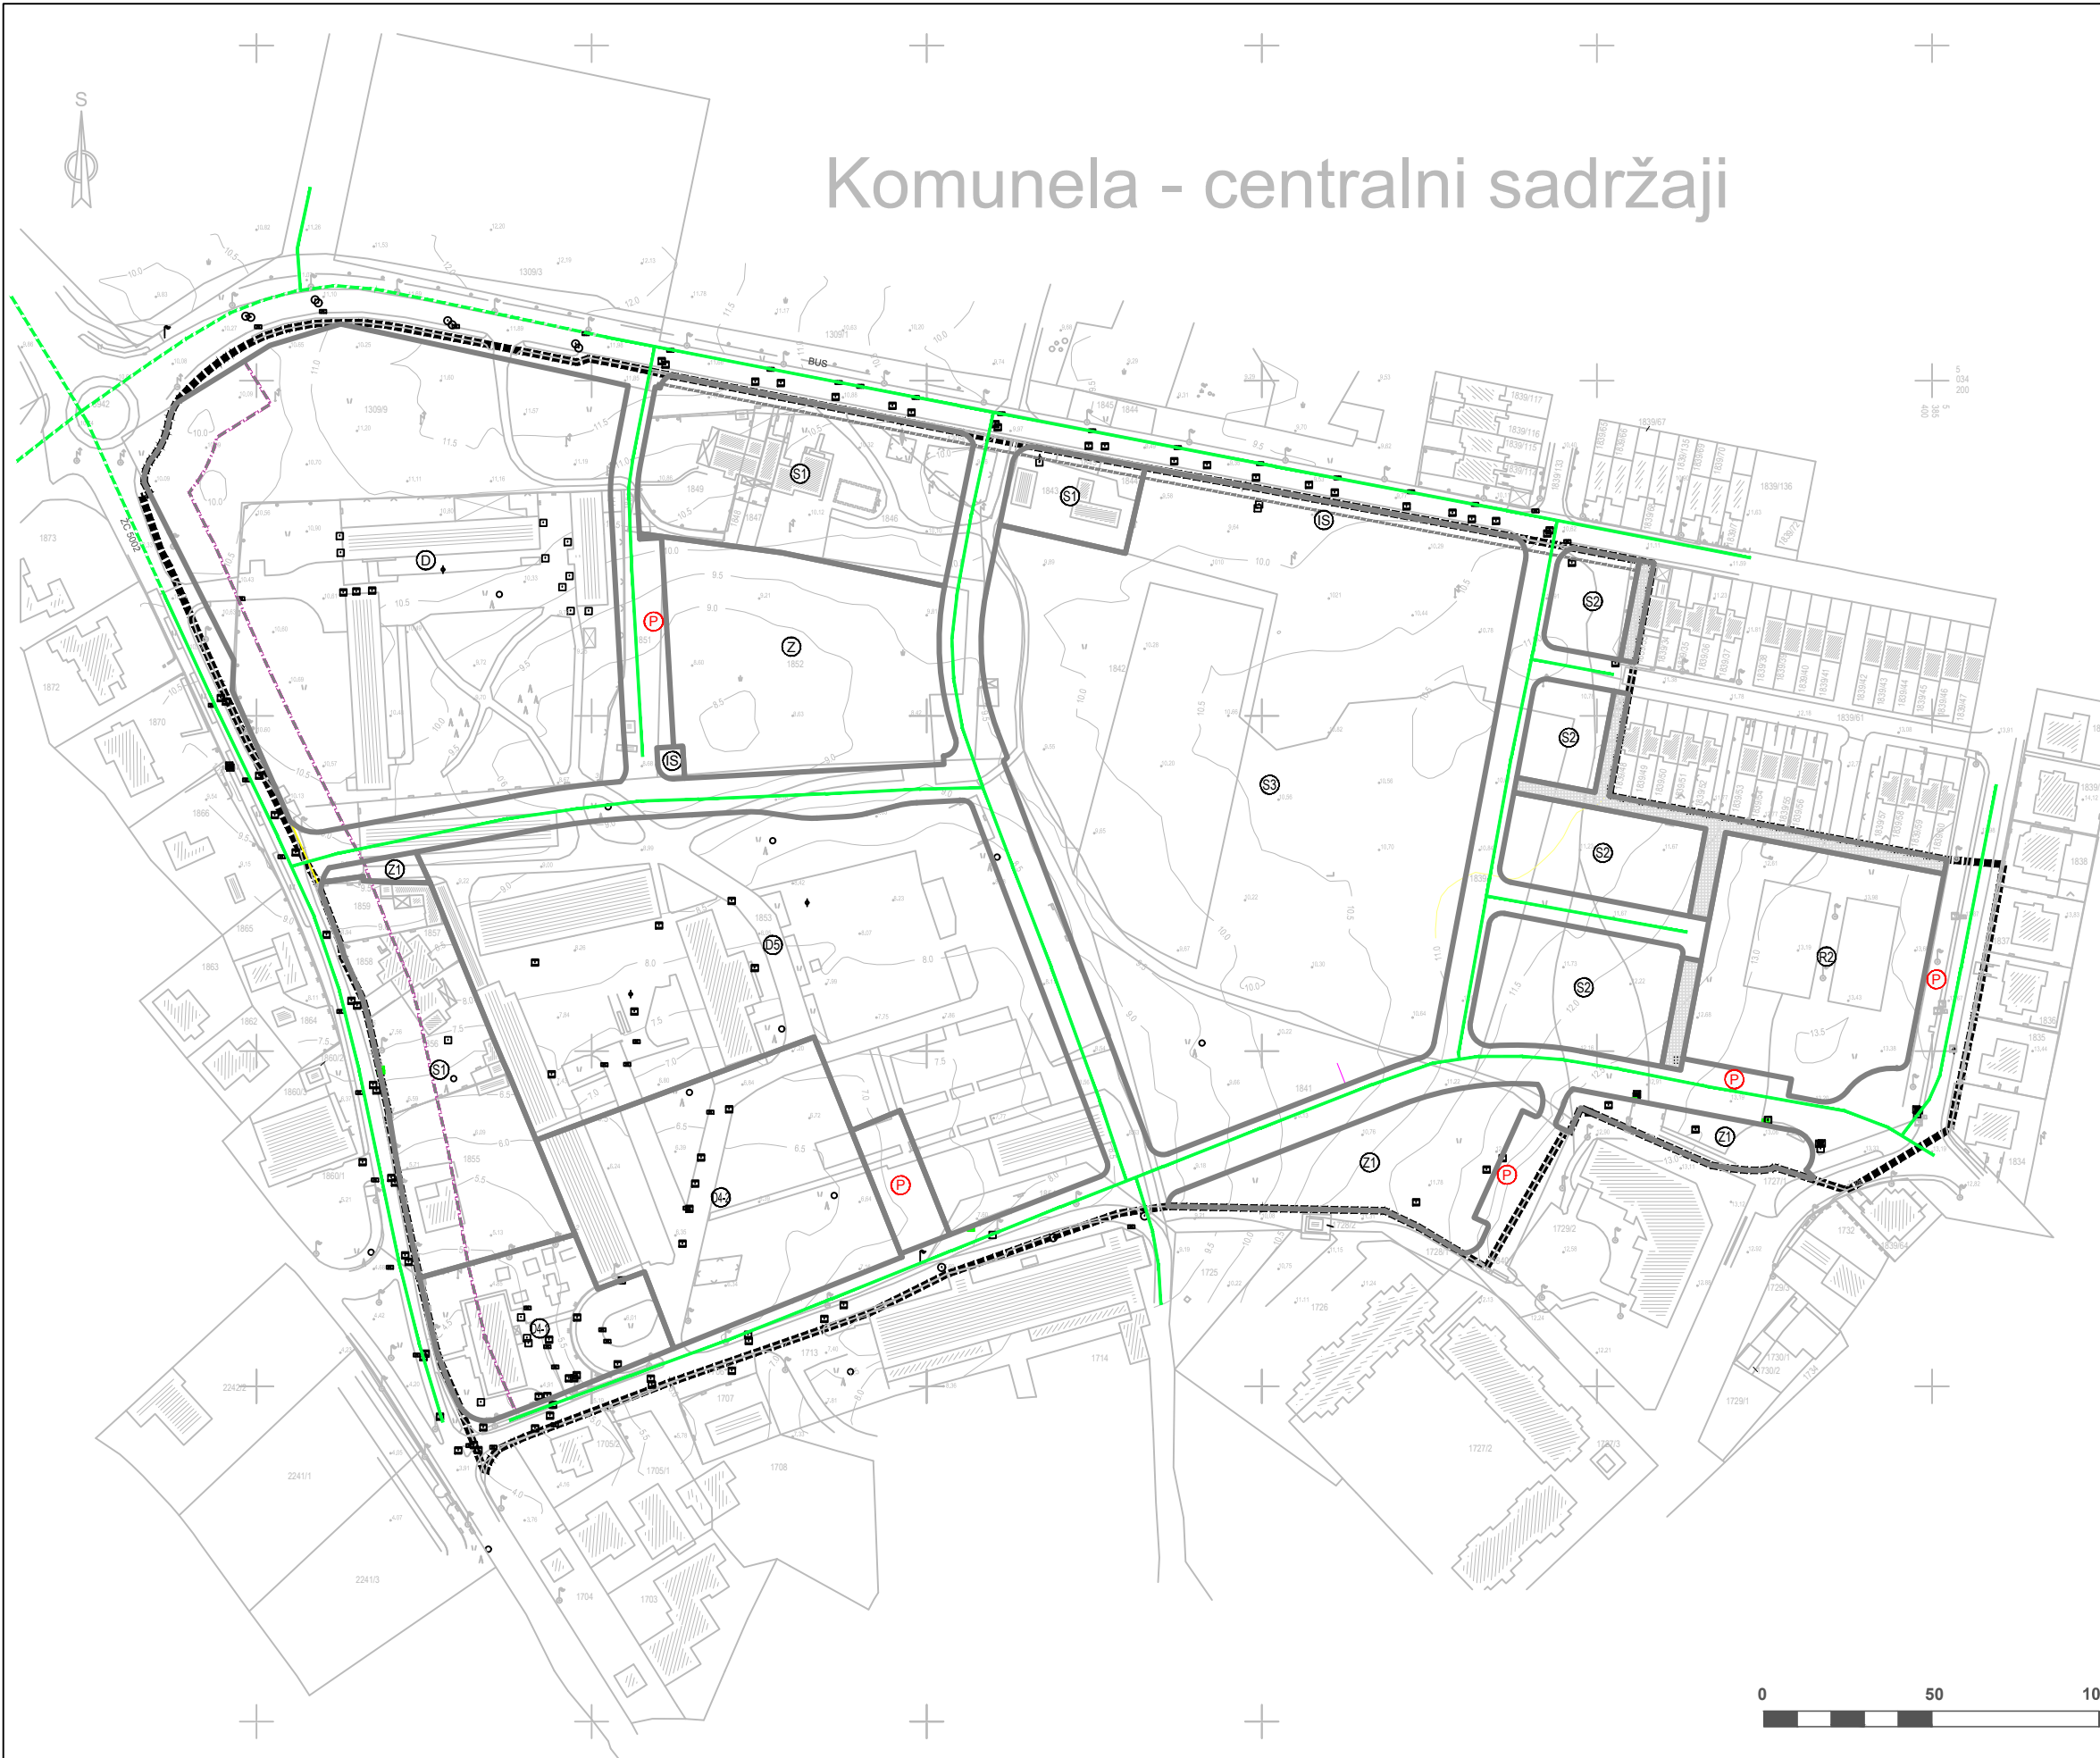

LEGENDA

OBUHVAT URBANISTIČKOG PLANA UREĐENJA

PROMET

ZAŠTITNI POJAS ŽUPANIJSKE CESTE

ZAŠTITNI POJAS GRADSKE PROMETNICE

PROMETNE POVRŠINE

PLINOOPSKRBA

PLANIRANI SREDNJETAČNI LOKALNI PLINOVOD

POSTOJEĆI SREDNJETAČNI LOKALNI PLINOVOD

Županija:	ISTARSKA ŽUPANIJA		
Grad:	GRAD UMAG		
Naziv prostornog plana:			
Izmjene i dopune Urbanističkog plana uređenja "KOMUNELA - CENTRALNI SADRŽAJI"			
Prijedlog za Javnu raspravu			
Faza:			
INFRASTRUKTURNI SUSTAVI I MREŽE PLINOOPSKRBA			
Broj kartografskog prikaza:		2.4	Mjerilo kartografskog prikaza: 1 : 1 000
Odluka predstavničkog tijela o izradi plana (službeno glasilo):		Odluka predstavničkog tijela o donošenju plana (službeno glasilo):	
"Službene novine Grada Umaga", br. 15/18		"Službene novine Grada Umaga", br. xxxx	
Javna rasprava (datum objave):		Javni uvid održan	
xxxx		od: xxxx do: xxxx	
Pečat tijela odgovornog za provođenje javne rasprave:		Odgovorna osoba za provođenje javne rasprave (ime, prezime i potpis):	
		Vladimir Jakovac, dipl.ing.arh.	
Suglasnost na prostorni plan prema članku 109. Zakona o prostornom uređenju (NN 153/13, 65/17, 114/18, 39/19)			
Pravna osoba koja je izradila plan: Novi Urbanizam d.o.o.			
Pečat pravne osobe koja je izradila plan:		Odgovorna osoba (ime, prezime i potpis):	
		Nenad Novković, dipl.ing.arh.	
Odgovorni voditelj izrade nacрта prijedloga plana:			
Nenad Novković, dipl.ing.arh.			
Stručni tim u izradi plana:			
Nenad Novković, dipl.ing.arh. Željko Delić, dipl.ing.građ.			
Pečat predstavničkog tijela:		Predsjednik predstavničkog tijela (ime, prezime i potpis):	
		Jurica Šiljeg	
Istovjetnost ovog prostornog plana s izvornikom ovjerava (ime, prezime i potpis):		Pečat nadležnog tijela:	