


Komunela - centralni sadržaji

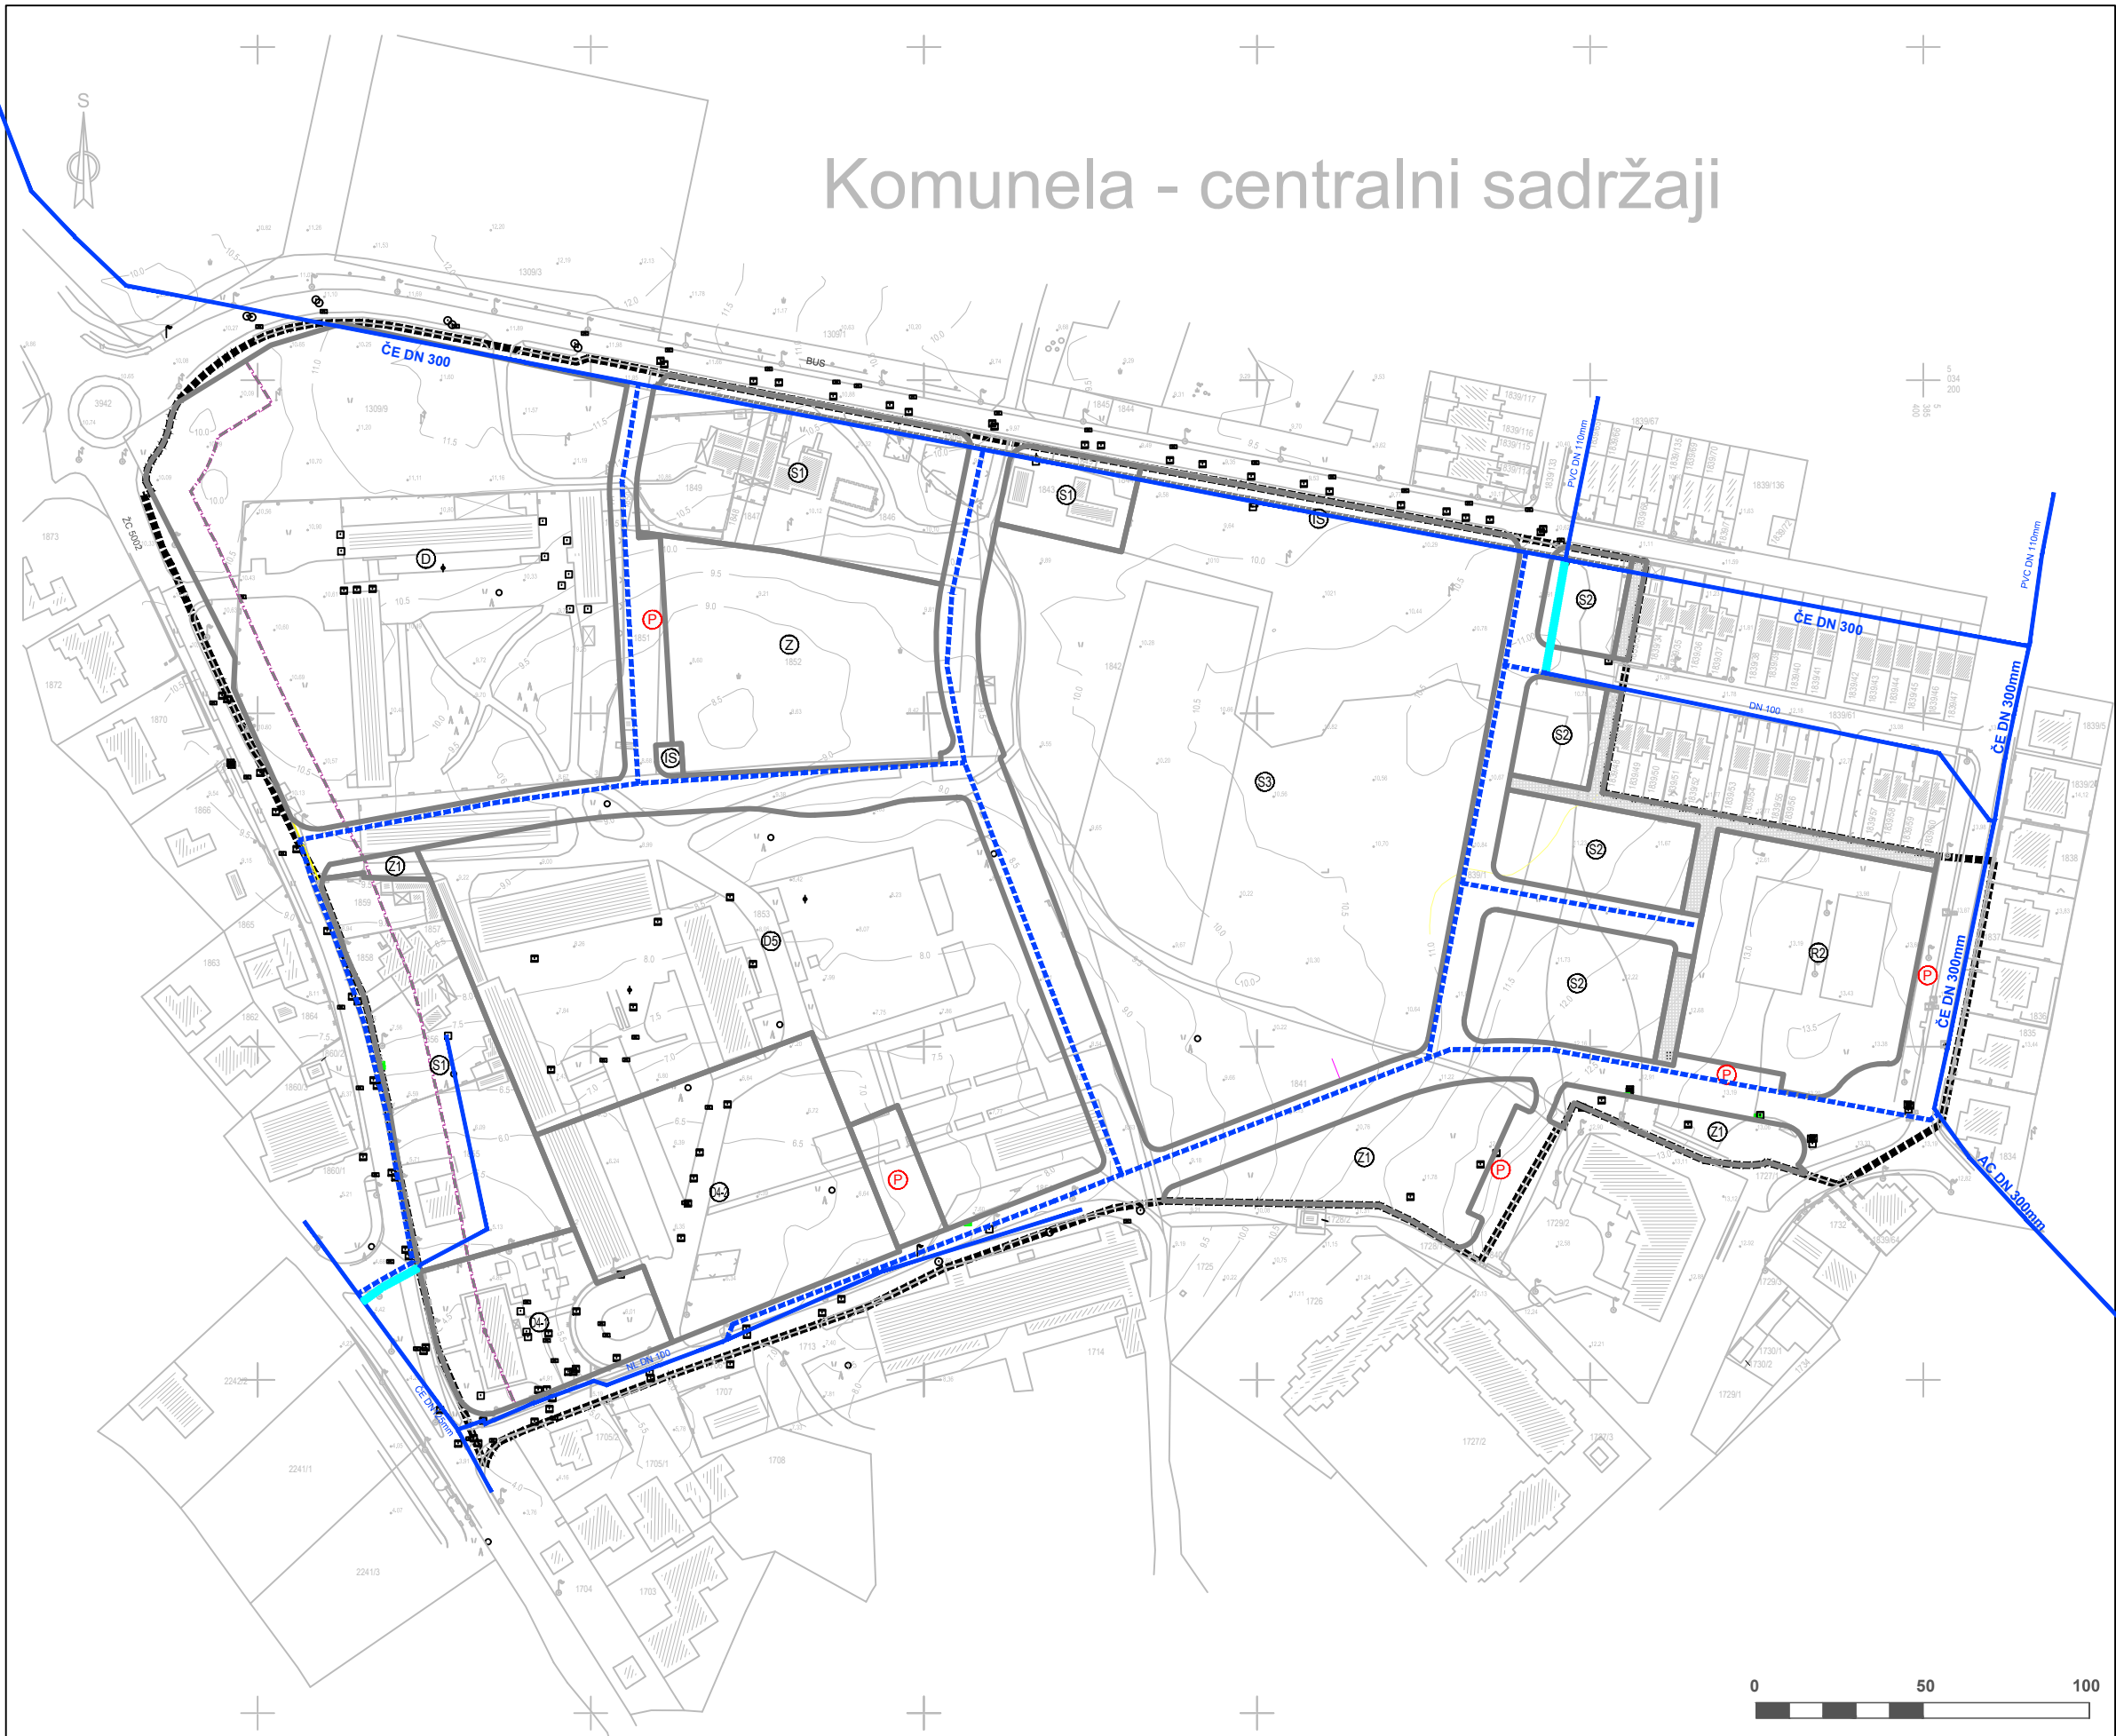

LEGENDA

OBUHVAT URBANISTIČKOG PLANA UREĐENJA

PROMET

ZAŠTITNI POJAS ŽUPANIJSKE CESTE
 ZAŠTITNI POJAS GRADSKE PROMETNICE
 PROMETNE POVRŠINE

VODOOPSKRBA

POSTOJEĆI VODOVOD
 POSTOJEĆI VODOVOD - ukida se
 PLANIRANI VODOVOD

Županija: **ISTARSKA ŽUPANIJA**
 Grad: **GRAD UMAG**



Naziv prostornog plana:
**Izmjene i dopune Urbanističkog plana uređenja
 "KOMUNELA - CENTRALNI SADRŽAJI"**
 Faza:
Prijedlog za Javnu raspravu

Naziv kartografskog prikaza:
**INFRASTRUKTURNI SUSTAVI I MREŽE
 VODOOPSKRBA**

Broj kartografskog prikaza:	2.5	Mjerilo kartografskog prikaza:	1 : 1 000
Odluka predstavničkog tijela o izradi plana (službeno glasilo):	"Službene novine Grada Umaga", br. 15/18	Odluka predstavničkog tijela o donošenju plana (službeno glasilo):	"Službene novine Grada Umaga", br. xxxx
Javna rasprava (datum objave):	xxxx	Javni uvid održan od:	xxxx
		Javni uvid održan do:	xxxx
Pečat tijela odgovornog za provođenje javne rasprave:		Odgovorna osoba za provođenje javne rasprave (ime, prezime i potpis):	Vladimir Jakovac, dipl.ing.arh.

Suglasnost na prostorni plan prema članku 109. Zakona o prostornom uređenju (NN 153/13, 65/17, 114/18, 39/19)

Pravna osoba koja je izradila plan: **Novi Urbanizam d.o.o.**

Pečat pravne osobe koja je izradila plan: **Nenad Novković, dipl.ing.arh.**

Odgovorni voditelj izrade nacrtaja prijedloga plana:
Nenad Novković, dipl.ing.arh.

Stručni tim u izradi plana:
**Nenad Novković, dipl.ing.arh.
 Željko Delić, dipl.ing.građ.**

Pečat predstavničkog tijela: **Jurica Šiljeg**

Istovjetnost ovog prostornog plana s izvornikom ovjerava (ime, prezime i potpis):

Pečat nadležnog tijela:

