








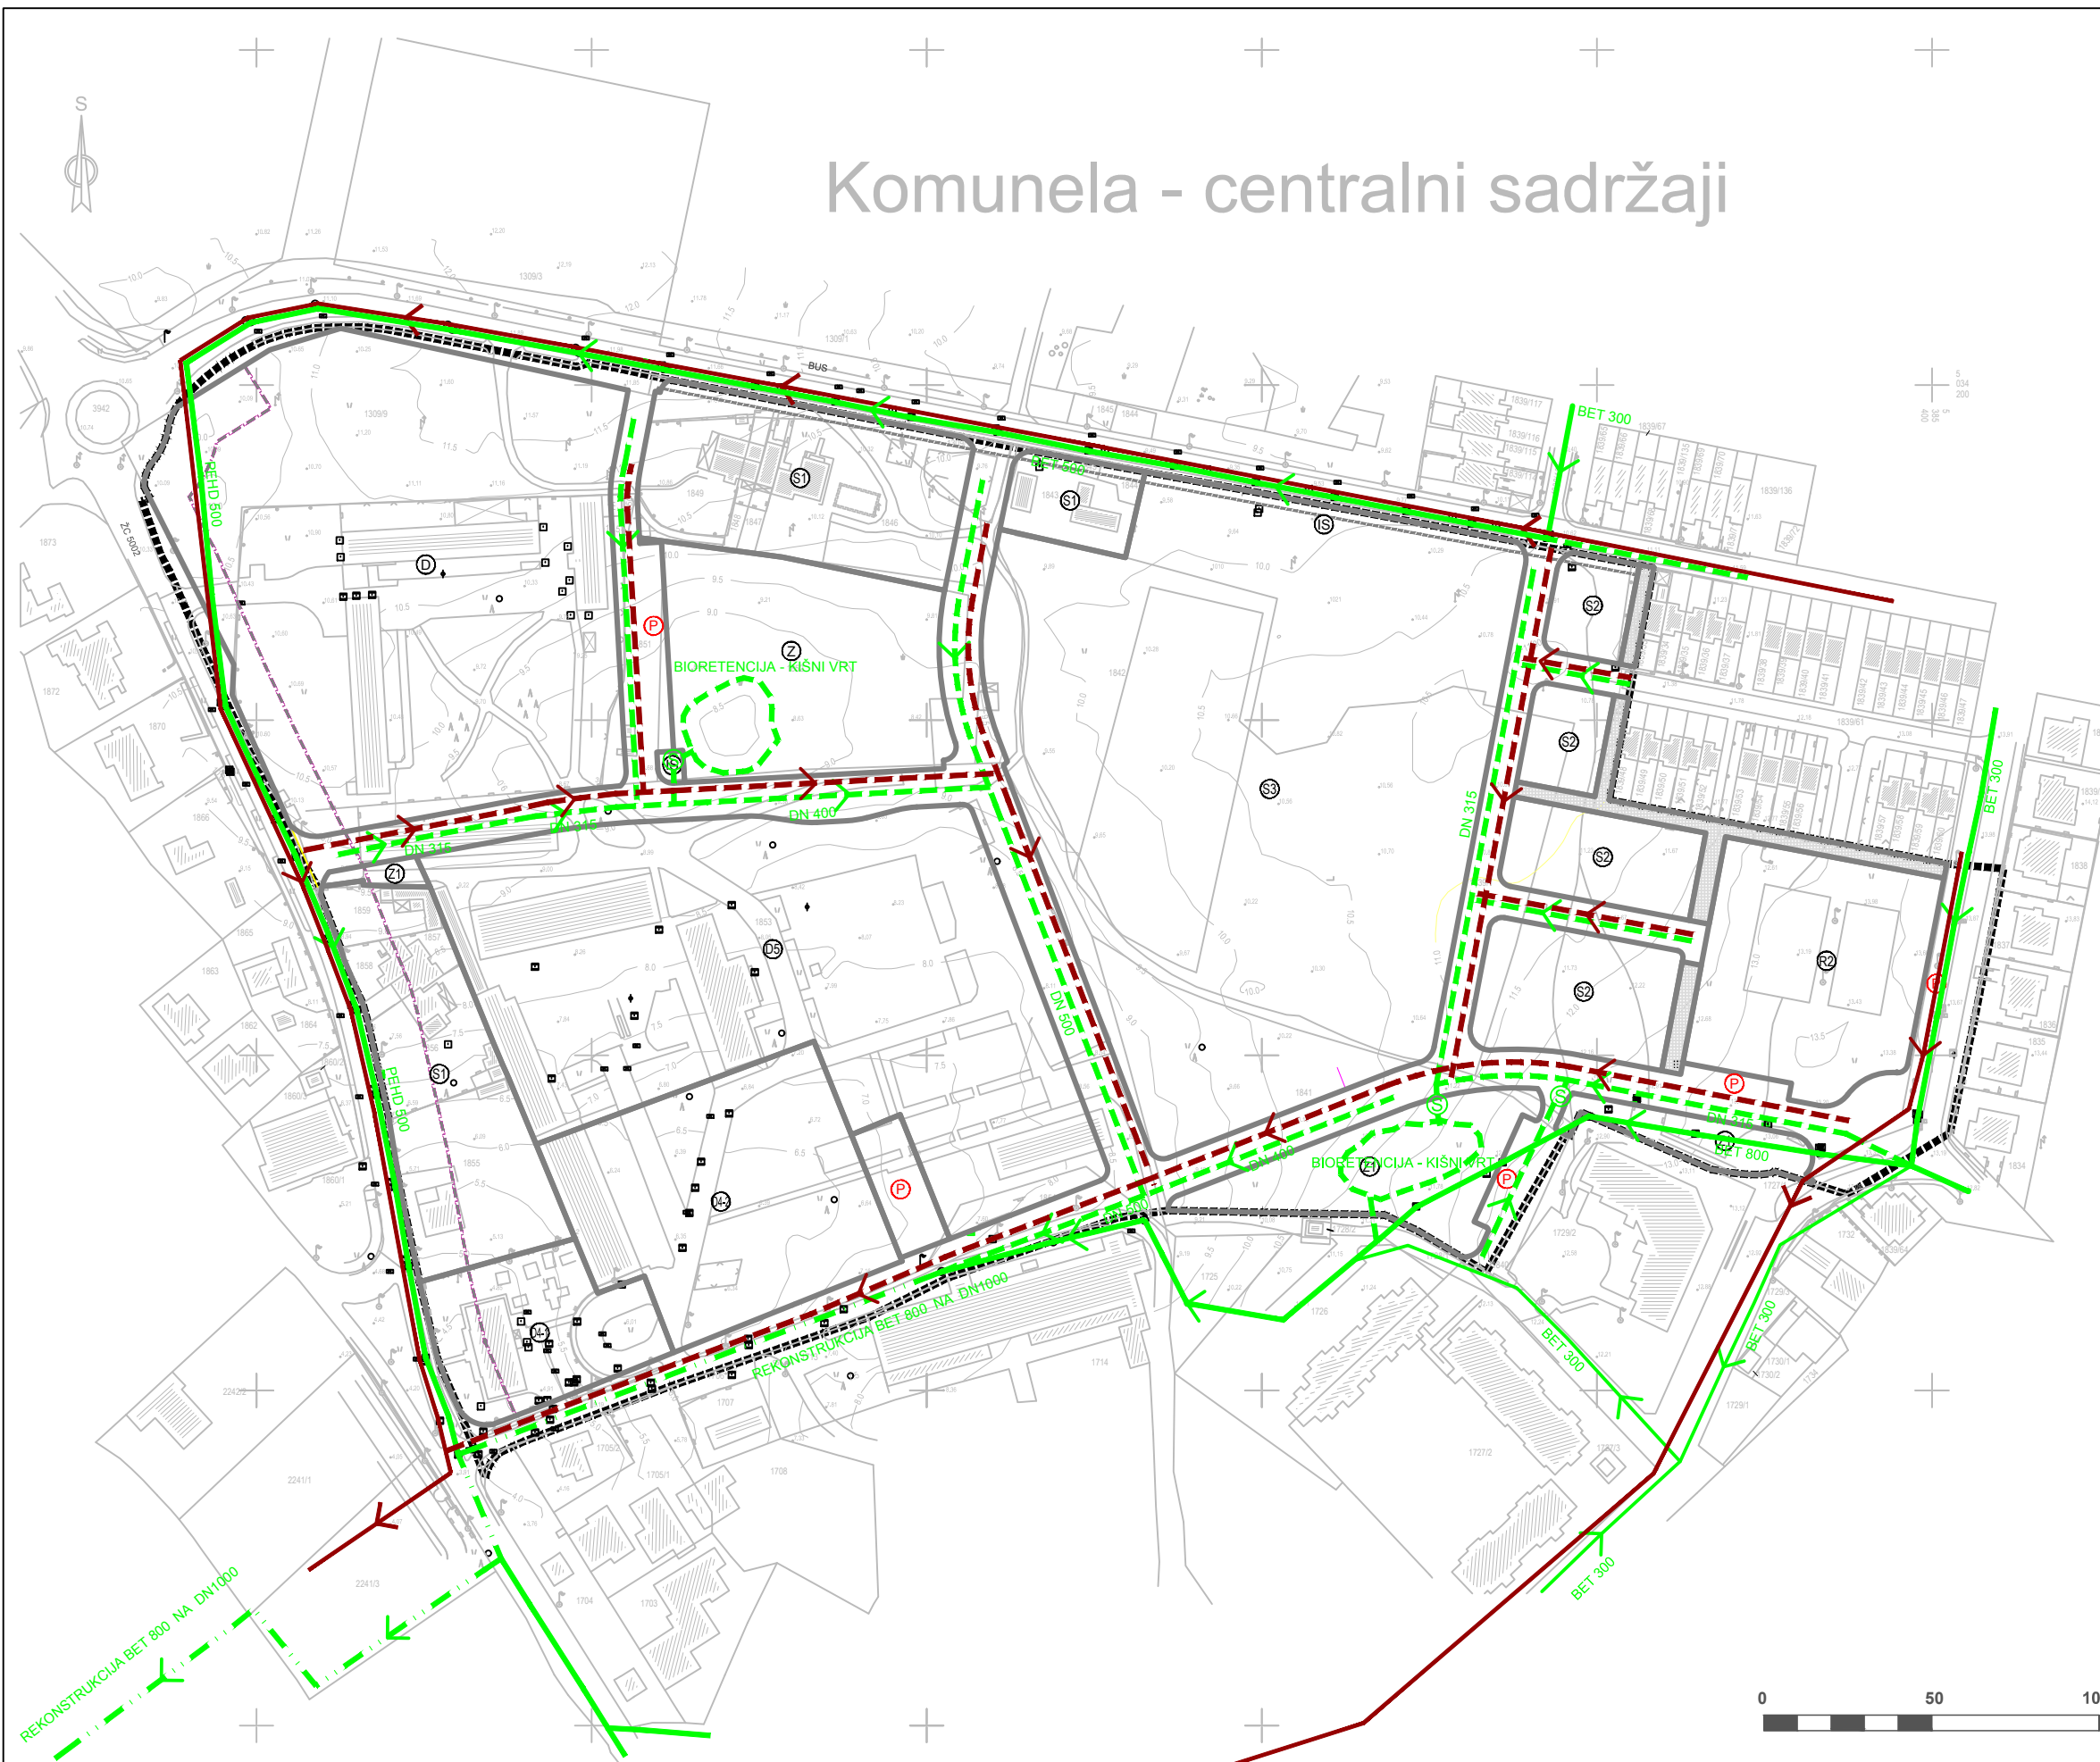


 





# Komunela - centralni sadržaji



## LEGENDA

-  OBUHVAT URBANISTIČKOG PLANA UREĐENJA
- PROMET**
-  ZAŠTITNI POJAS ŽUPANIJSKE CESTE
-  ZAŠTITNI POJAS GRADSKE PROMETNICE
-  PROMETNE POVRŠINE
- ODVODNJA OTPADNIH VODA**
-  POSTOJEĆA SANITARNA ODVODNJA
-  POSTOJEĆA OBORINSKA ODVODNJA
-  PLANIRANA SANITARNA ODVODNJA
-  PLANIRANA OBORINSKA ODVODNJA
-  REKONSTRUKCIJA SANITARNE ODVODNJE
-  REKONSTRUKCIJA OBORINSKE ODVODNJE
-  SMJER ODVODNJE
-  DN 250 OPIS
-  SEPARATOR ULJA I MAZIVA

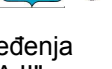Županija:	ISTARSKA ŽUPANIJA		
Grad:	GRAD UMAG		
Naziv prostornog plana:			
<b>Izmjene i dopune Urbanističkog plana uređenja "KOMUNELA - CENTRALNI SADRŽAJI"</b>			
Prijedlog za Javnu raspravu			
Naziv kartografskog prikaza:			
<b>INFRASTRUKTURNI SUSTAVI I MREŽE ODVODNJA OTPADNIH VODA</b>			
Broj kartografskog prikaza:	2.6	Mjerilo kartografskog prikaza:	1 : 1 000
Odluka predstavničkog tijela o izradi plana (službeno glasilo):		Odluka predstavničkog tijela o donošenju plana (službeno glasilo):	
"Službene novine Grada Umaga", br. 15/18		"Službene novine Grada Umaga", br. xxxx	
Javna rasprava (datum objave):	xxxx	Javni uvid održan od:	xxxx
		Javni uvid održan do:	xxxx
Pečat tijela odgovornog za provođenje javne rasprave:	Odgovorna osoba za provođenje javne rasprave (ime, prezime i potpis): <b>Vladimir Jakovac, dipl.ing.arh.</b>		
Suglasnost na prostorni plan prema članku 109. Zakona o prostornom uređenju (NN 153/13, 65/17, 114/18, 39/19)			
Pravna osoba koja je izradila plan: <b>Novi Urbanizam d.o.o.</b>			
Pečat pravne osobe koja je izradila plan:	Odgovorna osoba (ime, prezime i potpis): <b>Nenad Novković, dipl.ing.arh.</b>		
Odgovorni voditelj izrade nacrtaja prijedloga plana: <b>Nenad Novković, dipl.ing.arh.</b>			
Stručni tim u izradi plana: <b>Nenad Novković, dipl.ing.arh. Željko Delić, dipl.ing.građ.</b>			
Pečat predstavničkog tijela:	Predsjednik predstavničkog tijela (ime, prezime i potpis): <b>Jurica Šiljeg</b>		
Istovjetnost ovog prostornog plana s izvornikom ovjerava (ime, prezime i potpis):		Pečat nadležnog tijela:	
		