


Komunela - centralni sadržaji

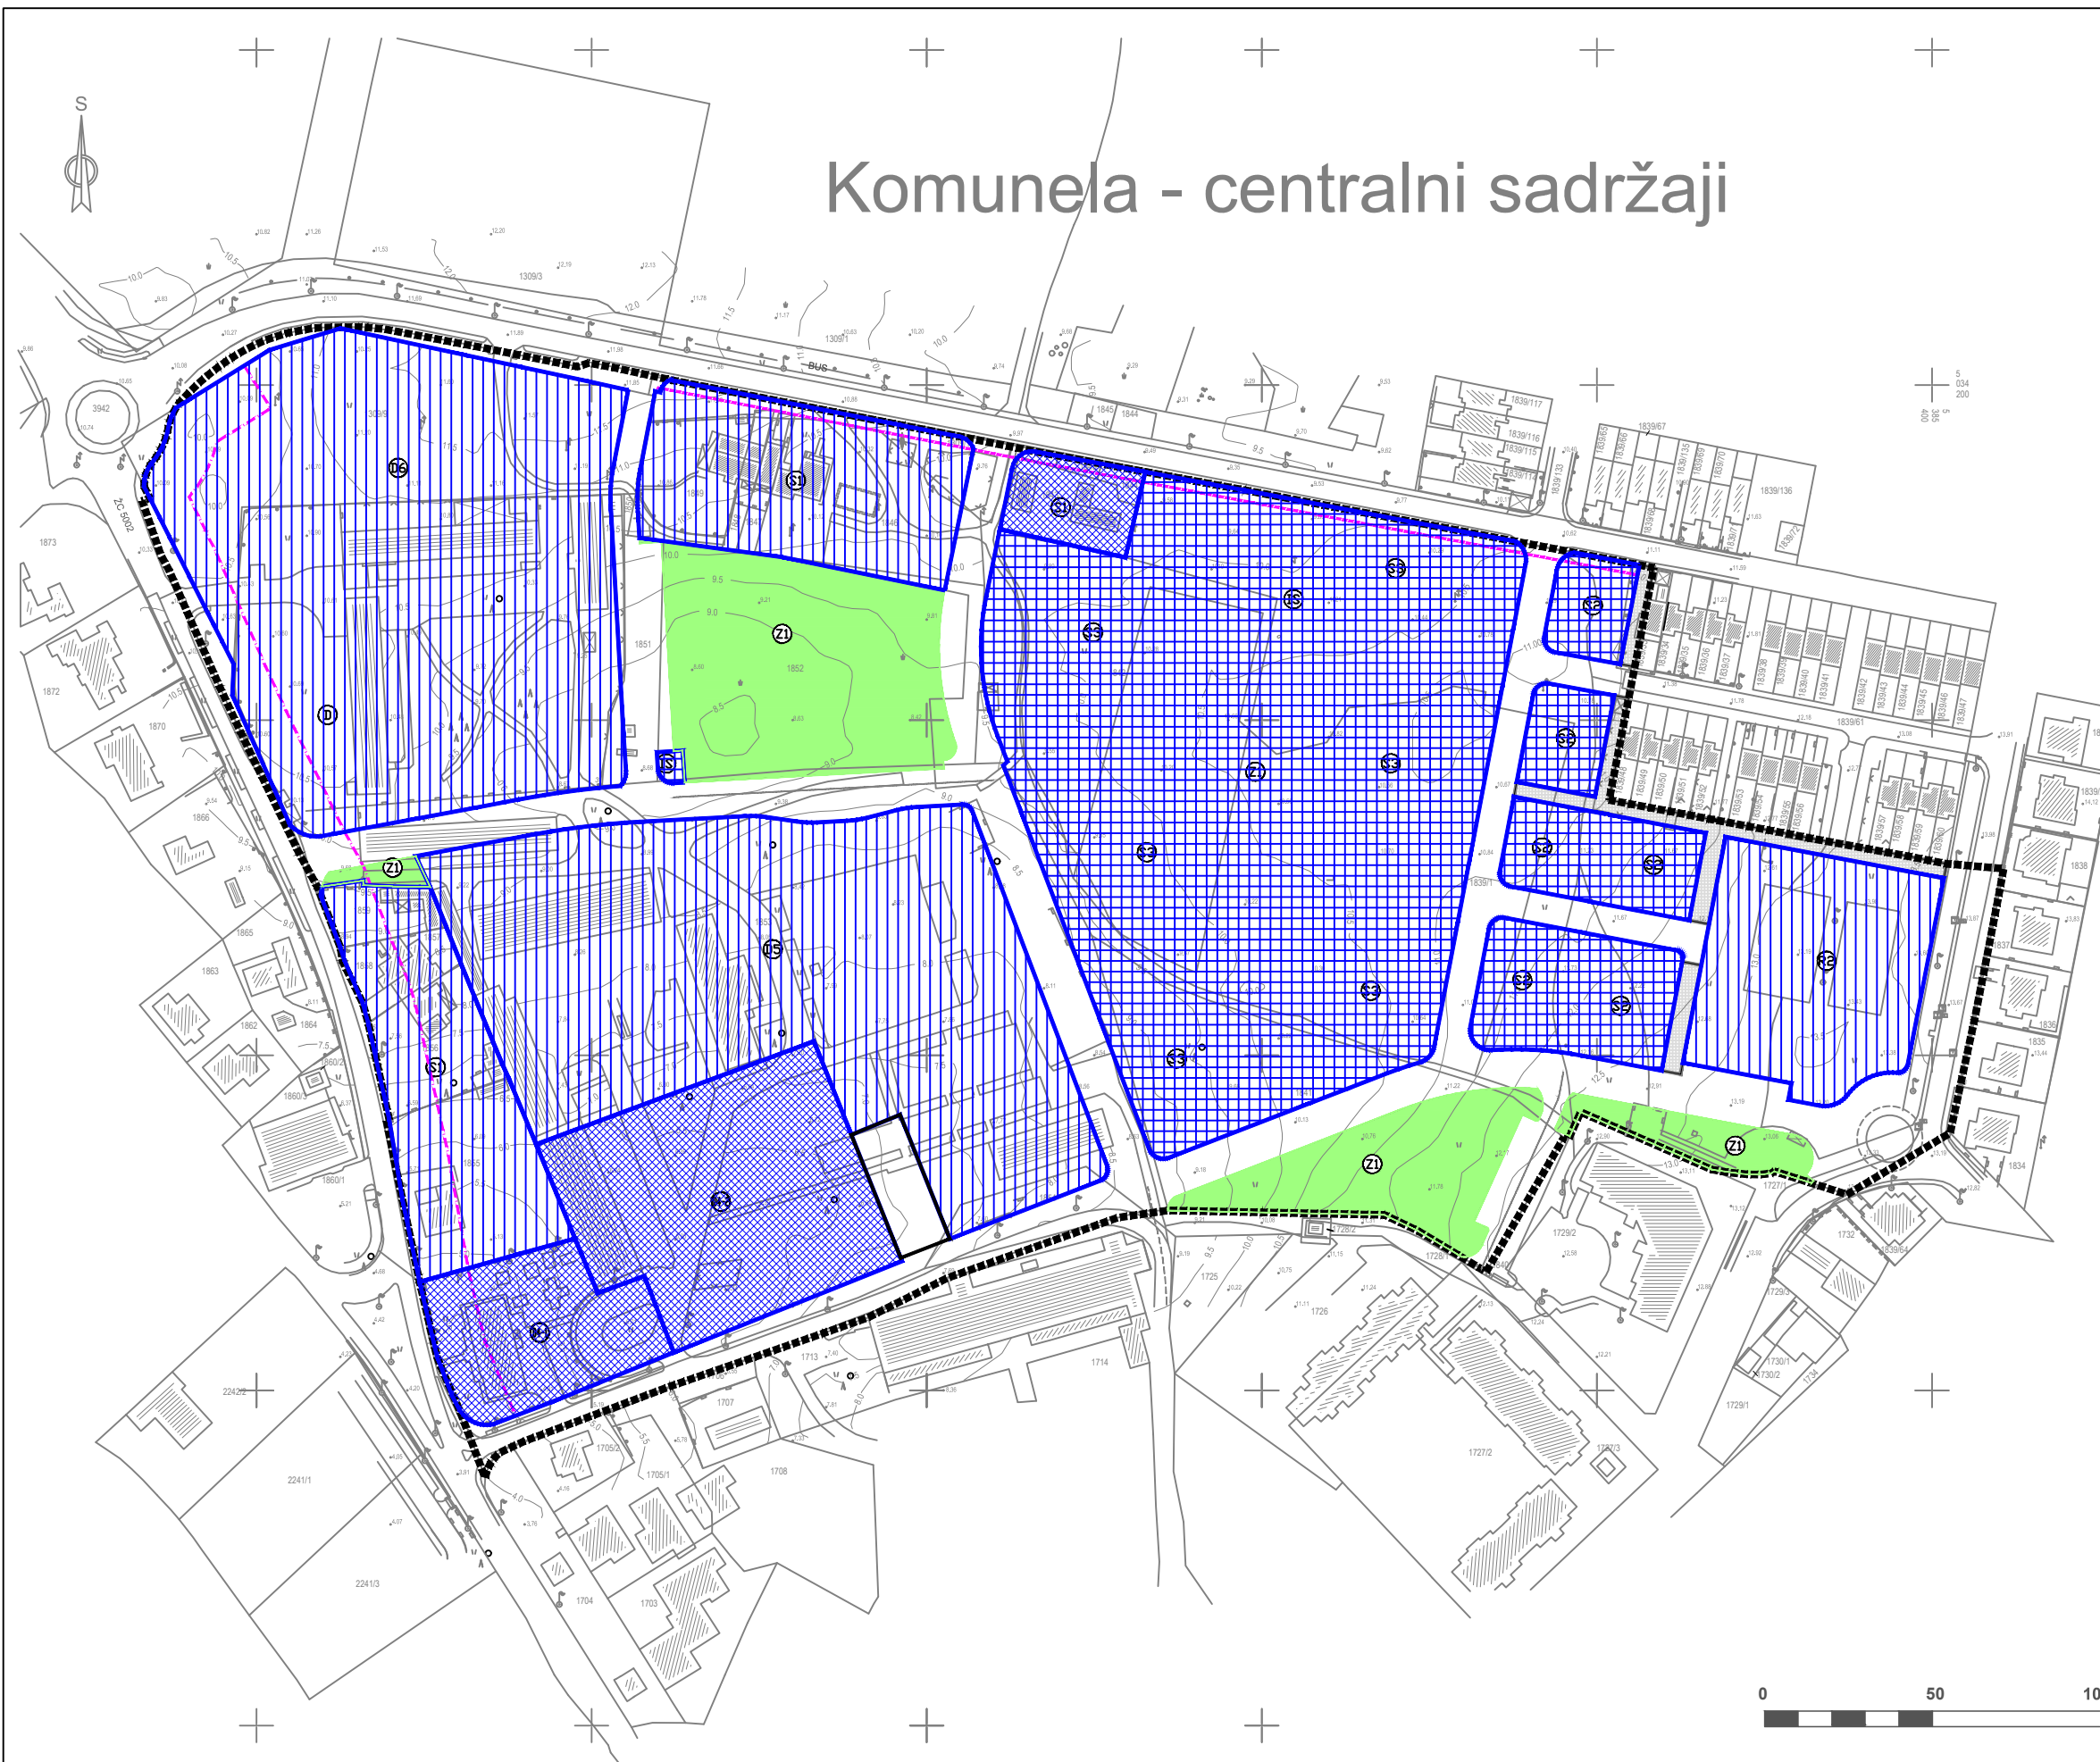

LEGENDA

OBUHVAT URBANISTIČKOG PLANA UREĐENJA

PROMET

ZAŠTITNI POJAS ŽUPANIJSKE CESTE

ZAŠTITNI POJAS GRADSKE PROMETNICE

PROMETNE POVRŠINE

OBLICI KORIŠTENJA

POSTOJEĆA IZGRAĐENA ZONA

INTERPOLIRANA GRADNJA - DOVRŠENJE DIJELOVA NASELJA I SANACIJA GRAĐEVINA - PROMJENA STANJA GRAĐEVINA (UKLANJANJE, ZAMJENA, REKONSTRUKCIJA, NOVA GRADNJA)

NOVA GRADNJA

ZELENE POVRŠINE

Županija: **ISTARSKA ŽUPANIJA**
 Grad: **GRAD UMAG**



Naziv prostornog plana:
**Izmjene i dopune Urbanističkog plana uređenja
 "KOMUNELA - CENTRALNI SADRŽAJI"**

Faza:
Prijedlog za Javnu raspravu

Naziv kartografskog prikaza:
OBLICI KORIŠTENJA

Broj kartografskog prikaza:	3.	Mjerilo kartografskog prikaza:	1 : 1 000
Odluka predstavničkog tijela o izradi plana (službeno glasilo):		Odluka predstavničkog tijela o donošenju plana (službeno glasilo):	
"Službene novine Grada Umaga", br. 15/18		"Službene novine Grada Umaga", br. xxxx	
Javna rasprava (datum objave):	xxxx	Javni uvid održan od:	xxxx
		Javni uvid održan do:	xxxx
Pečat tijela odgovornog za provođenje javne rasprave:		Odgovorna osoba za provođenje javne rasprave (ime, prezime i potpis):	Vladimir Jakovac, dipl.ing.arh.

Suglasnost na prostorni plan prema članku 109. Zakona o prostornom uređenju (NN 153/13, 65/17, 114/18, 39/19)

Pravna osoba koja je izradila plan:
Novi Urbanizam d.o.o.

Pečat pravne osobe koja je izradila plan:
 Odgovorna osoba (ime, prezime i potpis):
Nenad Novković, dipl.ing.arh.

Odgovorni voditelj izrade nacрта prijedloga plana:
Nenad Novković, dipl.ing.arh.

Stručni tim u izradi plana:
**Nenad Novković, dipl.ing.arh.
 Željko Delić, dipl.ing.građ.**

Pečat predstavničkog tijela:
 Predsjednik predstavničkog tijela (ime, prezime i potpis):
Jurica Šiljeg

Istovjetnost ovog prostornog plana s izvornikom
 ovjerava (ime, prezime i potpis):
 Pečat nadležnog tijela: