


Komunela - centralni sadržaji

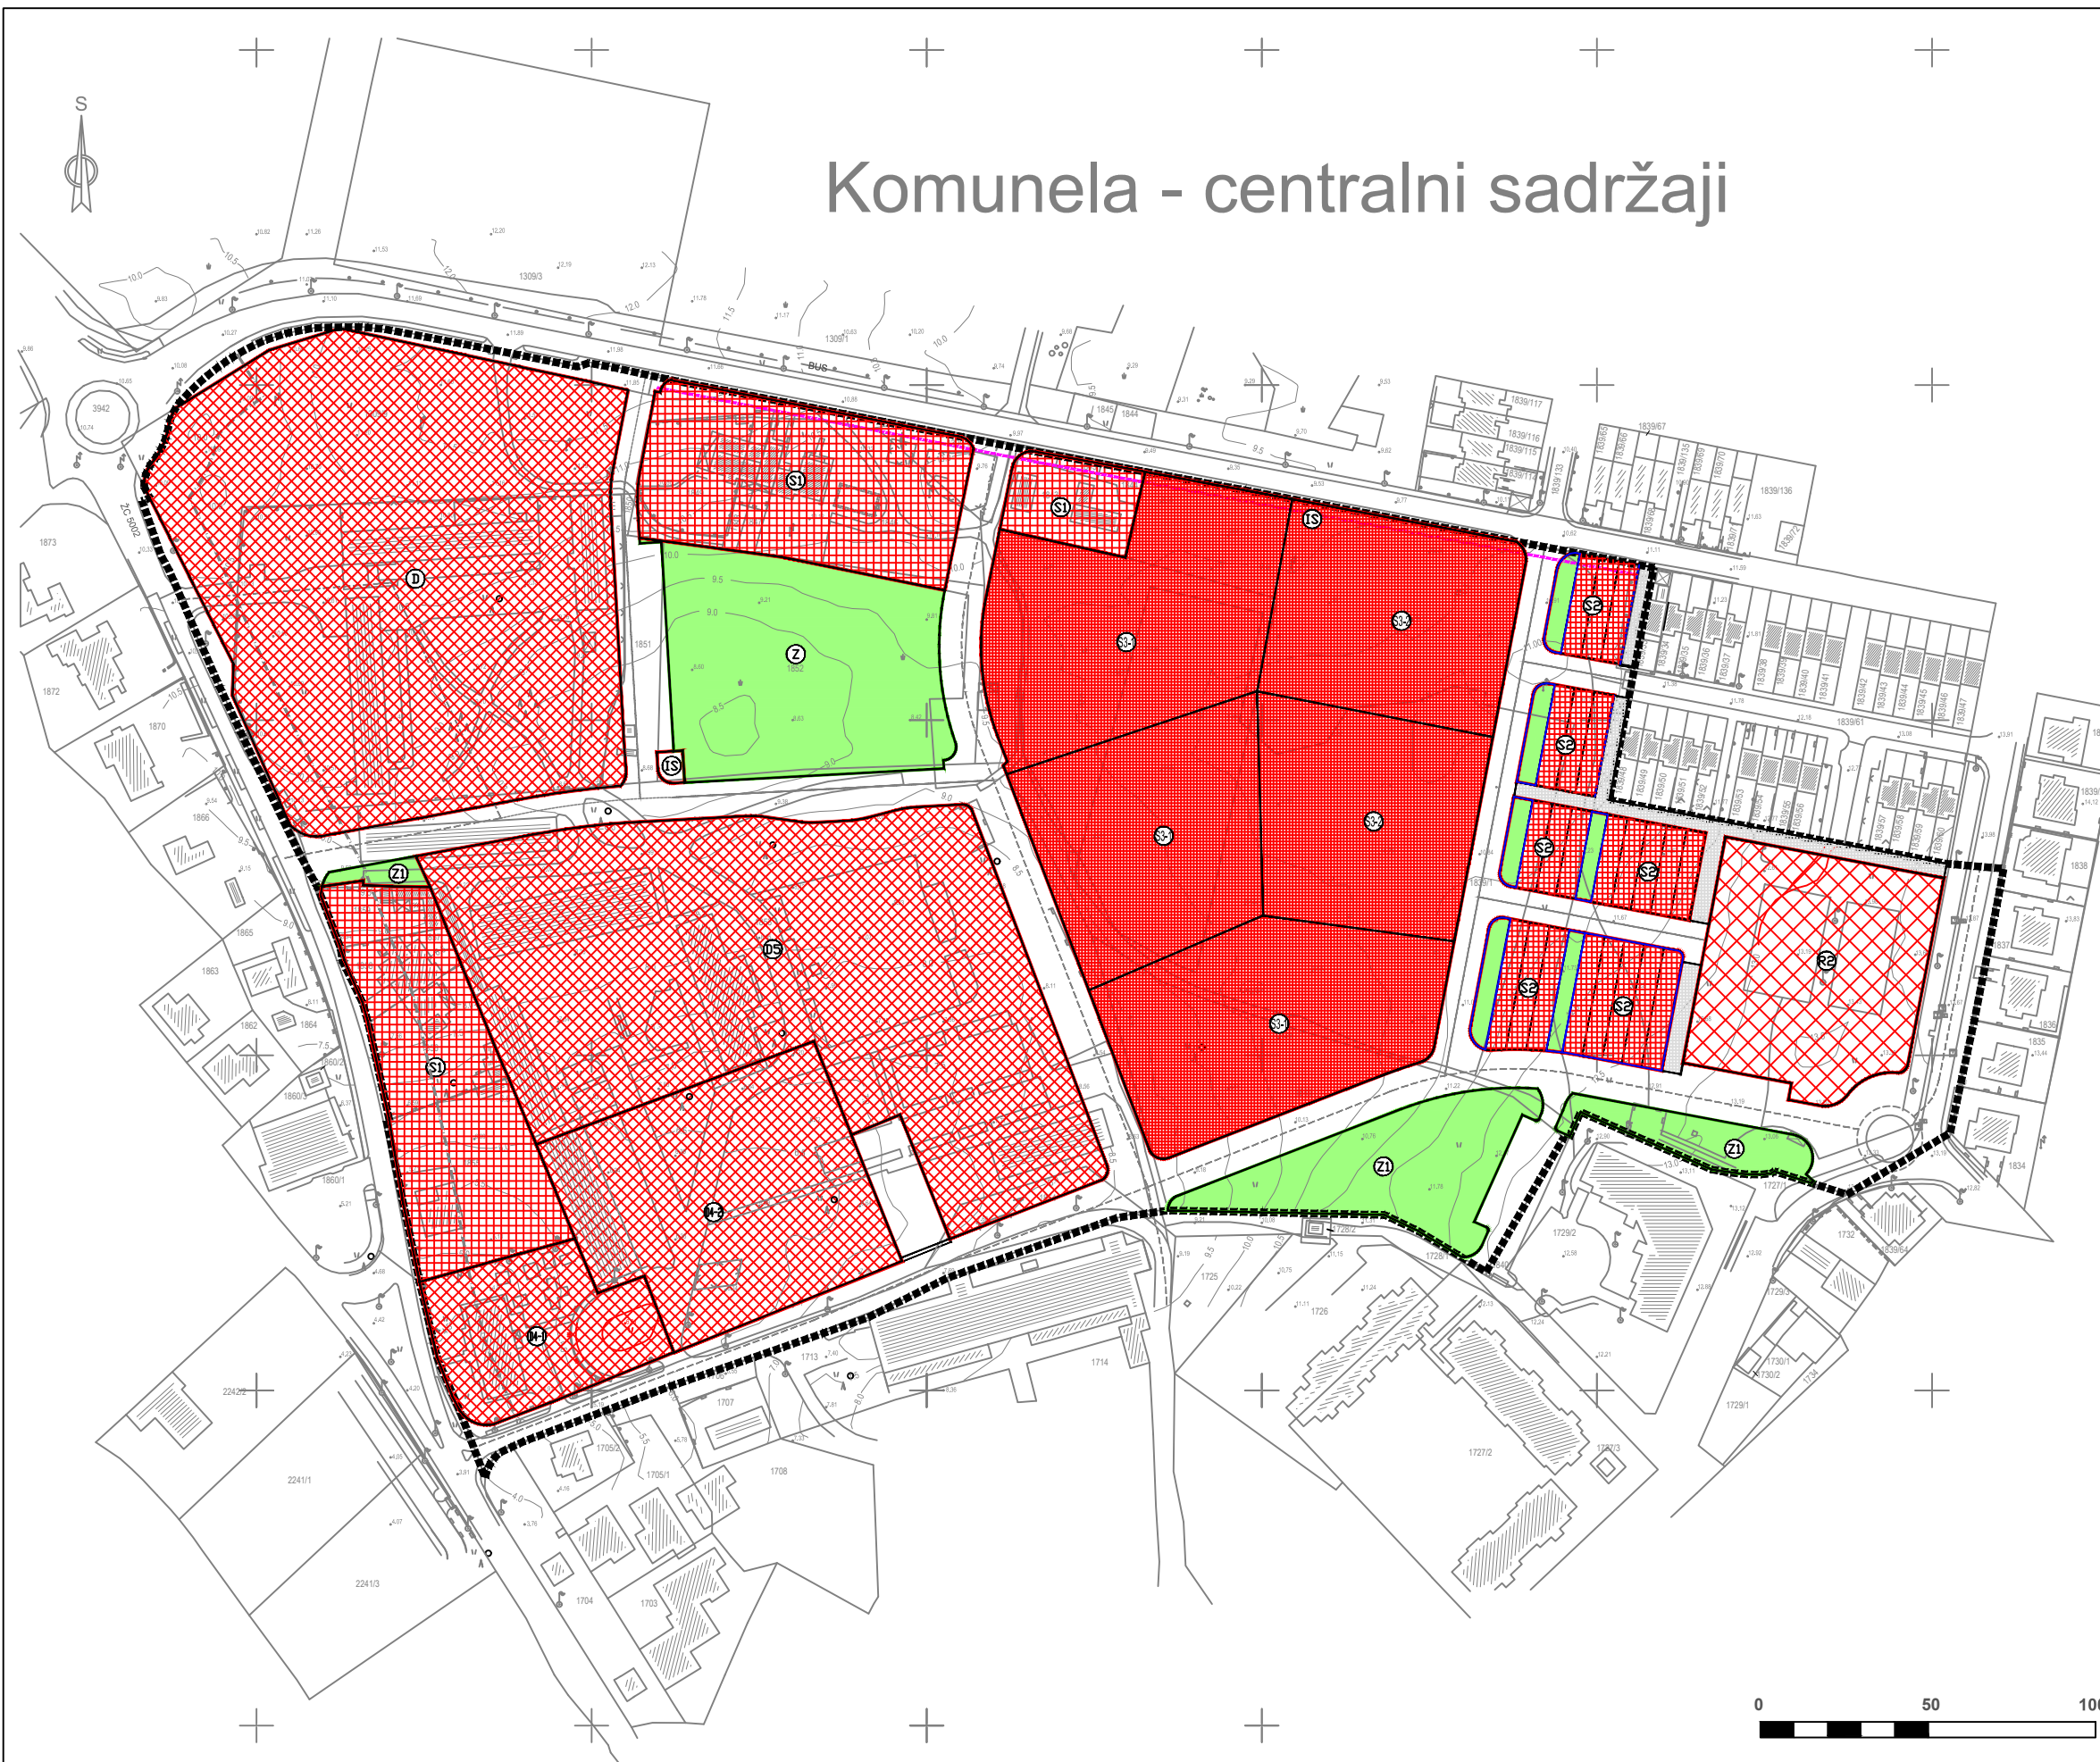

LEGENDA

OBUHVAT URBANISTIČKOG PLANA UREĐENJA

NAČIN GRADNJE

STAMBENA NAMJENA - OBITELJSKE KUĆE, VIŠEOBITELJSKE GRAĐEVINE
SS - slobodnostojeće, PU - poluugrađene, UG - ugrađene
max visina = 7,5 m, 2 EN

STAMBENA NAMJENA - OBITELJSKE KUĆE
PU - poluugrađene, UG - ugrađene
max visina = 7,5 m, 2 EN

STAMBENA NAMJENA - VIŠESTAMBENE GRAĐEVINE
SS - slobodnostojeće,
S3-1 - max visina = 35 m, 10 EN
S3-2 - max visina = 24 m, 7 EN

JAVNA I DRUŠTVENA NAMJENA
SS - slobodnostojeće,
D - max visina = 25 m, 5 EN
D5 - max visina = 15 m, 3 EN
D4-1, D4-2 - max visina = 8 m, 2 EN

SPORTSKA I REKREACIJSKA NAMJENA
SS - slobodnostojeće,
R2 - max visina = 1 m, niskogradnja

POVRŠINE INFRASTRUKTURNIH SUSTAVA - TRAFOSTANICA
SS - slobodnostojeće,
IS - max visina = 3,5 m, 1 EN

ZELENE POVRŠINE
Z1 - javne zelene površine, Z - zaštitne zelene površine

GRANICA GRAĐEVNE ČESTICE

Županija: **ISTARSKA ŽUPANIJA**
Grad: **GRAD UMAG**



Naziv prostornog plana:
**Izmjene i dopune Urbanističkog plana uređenja
"KOMUNELA - CENTRALNI SADRŽAJI"**

Faza:
Prijedlog za Javnu raspravu

Naziv kartografskog prikaza:
NAČIN I UVJETI GRADNJE

Broj kartografskog prikaza:	4.	Mjerilo kartografskog prikaza:	1 : 1 000
Odluka predstavničkog tijela o izradi plana (službeno glasilo):		Odluka predstavničkog tijela o donošenju plana (službeno glasilo):	
"Službene novine Grada Umaga", br. 15/18		"Službene novine Grada Umaga", br. xxxx	
Javna rasprava (datum objave):	xxxx	Javni uvid održan od: XXXX do: XXXX	
Pečat tijela odgovornog za provođenje javne rasprave:		Odgovorna osoba za provođenje javne rasprave (ime, prezime i potpis): Vladimir Jakovac, dipl.ing.arh.	

Suglasnost na prostorni plan prema članku 109. Zakona o prostornom uređenju (NN 153/13, 65/17, 114/18, 39/19)

Pravna osoba koja je izradila plan:
Novi Urbanizam d.o.o.

Pečat pravne osobe koja je izradila plan:
Odgovorna osoba (ime, prezime i potpis):
Nenad Novković, dipl.ing.arh.

Odgovorni voditelj izrade
nacrtja prijedloga plana:
Nenad Novković, dipl.ing.arh.

Stručni tim u izradi plana:
Nenad Novković, dipl.ing.arh.
Željko Delić, dipl.ing.građ.

Pečat predstavničkog tijela:
Predsjednik predstavničkog tijela (ime, prezime i potpis):
Jurica Šiljeg

Istovjetnost ovog prostornog plana s izvornikom
ovjerava (ime, prezime i potpis):
Pečat nadležnog tijela:

NOVI URBANIZAM d.o.o.