

ELEKTROISTRA PULA

Služba za terenske aktivnosti

Terenska jedinica Buje

TELEFON: 052/527-300

TELEFAX:

POŠTA: 52460 BUJE

IBAN: HR2402006-1400273449 za usluge

NAŠ BROJ I ZNAK:

VAŠ BROJ I ZNAK:

PREDMET: Obavijest o privremenom zatvaranju
prometa

DATUM: 26.03.2021.

Poštovani,

Obavještavamo Vas da zbog neplanirane situacije na gradilištu, (neodgovarajući položaj postojećih instalacija u trupu ceste) u Kolodvorskoj ulici u Umagu, potrebno je privremeno zatvoriti oba prometna traka.

Zatvaranje prometa biti će izvršeno privremeno, i to samo danas (26.03.2021.) do 16:00h. Za vrijeme trajanja radova postaviti će se znakovi obilaznog pravca preko Ulice 154 brigade hrvatske vojske i preko Ulice poduzetnika.

Nakon 16h biti će normaliziran promet u navedenoj dionici.

Građevinske radove i postavljanje privremene prometne signalizacije izvodi NERA d.o.o. Buzet
Voditelj gradilišta Mikele Krbavčić 099/663 31 31

U prilogu situacija zatvorene dionice na DOF podlozi.

Zahvaljujemo se na razumijevanju i za dodatne informacije stojimo na raspolaganju.


Sa poštovanjem

Voditelj terenske jedinice Buje

Mario Jerman str.spec.oec., ing.el.

ČLAN HEP GRUPE

• UPRAVA DRUŠTVA • DIREKTOR • NIKOLA ŠULENTIĆ •
• TRGOVAČKI SUD U ZAGREBU MBS 080434230 • MB 1643991
• OIB 46830600751 UPLAĆEN TEMELJNI KAPITAL 699.436.000,00 HRK •
• www.hep.hr •

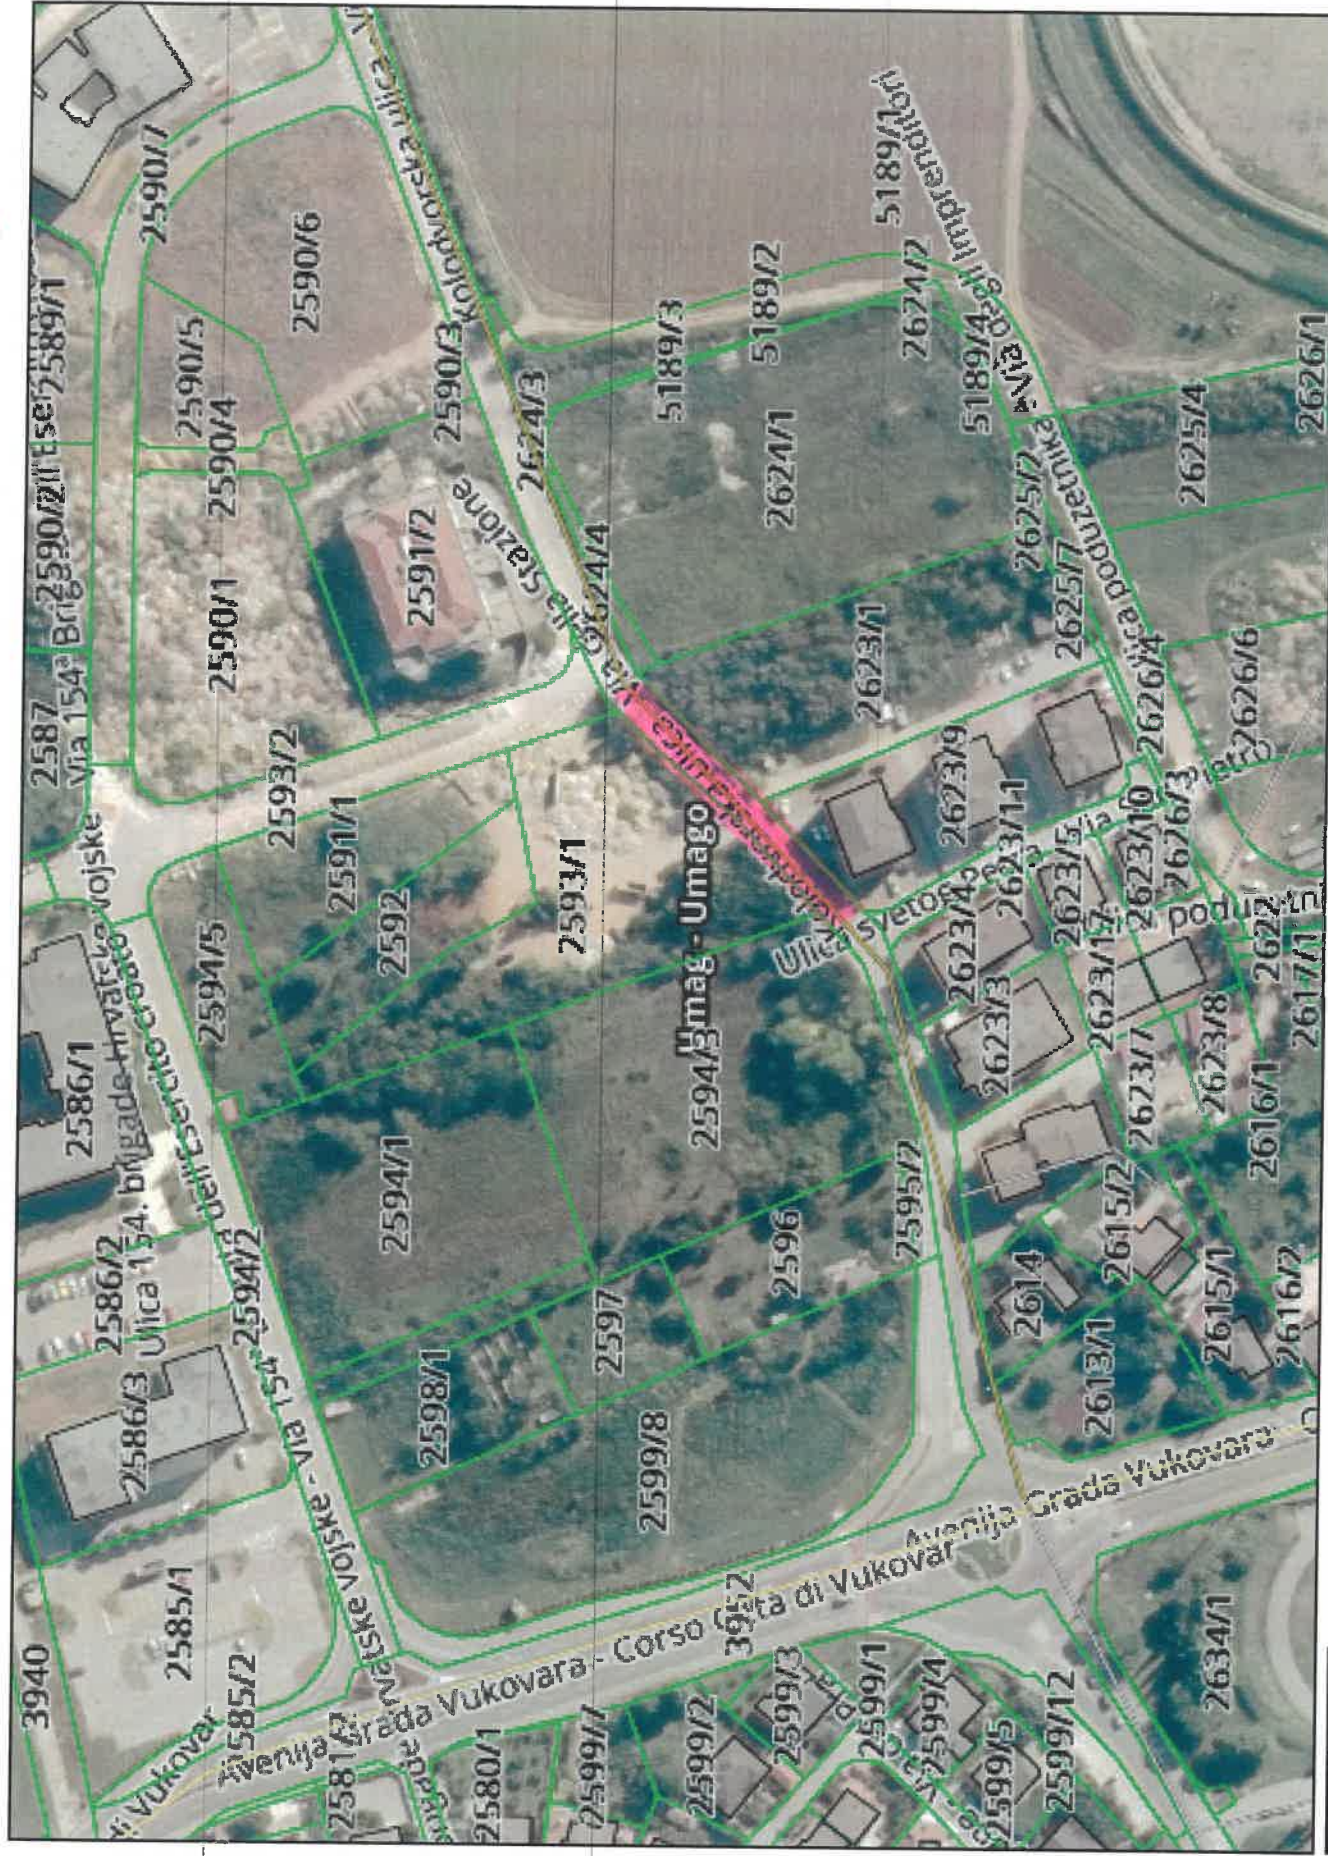

geoportal.dgu.hr

Ispisano 26.03.2021.
NAPOMENA: NIJE JAVNA ISPRAVA