



**Društvo s ograničenom odgovornošću za niskogradnju i proizvodnju građevinskog materijala**  
**Projektiranje, građenje i nadzor u građevinarstvu**

Strossmayerova 4, 52100 PULA, tel: ++385 (0)52 375 800 , fax: ++385 (0)52 375 856, e-mail:cesta2@pu.t-com.hr  
Društvo je upisano u sudski registar Trgovačkog suda u Rijeci pod br: 040013950 - Temeljni kapital društva iznosi 18,440.000,00 kn i uplaćen je u cijelosti -Mirković.M.,uprava  
IBAN - OTP BANKA d.d. u Puli: HR9224070001118000027, IBAN - ERSTE & STEIERMÄRKISCHE BANK dd u Rijeci: HR6124020061100387688  
Matični broj: 3203123, OIB: 11100535105

Naručitelj: Cesta d.o.o.  
Strossmayerova 4  
52100 Pula

Građevina: **Izvanredno održavanje dionice državne ceste DC75, Zemljoradnička ulica, Umag, duljine 0,9km**

Lokacija građevine: Umag

Faza projekta: Izvedbeni projekt

Vrsta projekta: Prometni elaborat (privremena regulacija prometa)

Broj projekta: 04/24/240028

Projektant: Melita Čikada, mag.ing.aedif. Melita Čikada  
Digitalno potpisao:  
Melita Čikada  
Datum: 2024.02.18  
19:16:38 +01'00'

Pula, siječanj 2024.

Direktor:  
**Miro Mirković, dipl.ing.**

## TEHNIČKI OPIS

### 1. Općenito

Na zahtjev izvođača radova, Cesta d.o.o., Strossmayerova 4, 52100 Pula, pristupilo se izradi prometnog elaborata privremene regulacije prometa za potrebe izvođenja radova na IZVANREDNOM ODRŽAVANJU DIONICE DRŽAVNE CESTE DC75, ZEMLJORADNIČKE ULICE, UMAG, DULJINE 0,9 km.

### 2. Postojeće stanje

Područje Grada Umaga, državna cesta DC75, Zemljoradnička ulica proteže se od rotora "Paganini" do rotora "Ungarija". Dvosmjerna prometnica sa jednostranim bočnim drvoredom u nadležnosti Hrvatskih cesta d.o.o. Zona radova proteže se u dužini od 0,9 km. Prometnica ima vidljiva uzdignuća na kolniku.

### 3. Opis projektnog rješenja

Zbog dinamike izvođenja radova Izvođač će radove izvoditi u jednoj fazi. Predviđeno je zatvaranje dijela državne ceste DC75 za sav promet osim vozila gradilišta. Zatvaranje dionice predviđeno je u dužini od 1 km, od rotora Paganini do rotora Ungarija. Obilazni pravac, u oba smjera, osiguran je preko poduzetničke zone Ungarija i naselja Špinel za vozila do 5 tona. Obilazni pravac za vozila preko pet tona odvija se preko Buja, te alternativno preko Istarskog ipsilona. Znakovi privremene regulacije prometa postavljaju se sa svih strana nailaska na predmetnu dionicu. Postavljena privremena prometna signalizacija mora biti uočljiva kako bi sudionike u prometu pravovremeno upozoravala na radove na cesti i načinu odvijanja prometa.

### 4. Ostalo

O izvođenju radova potrebno je obavijestiti Hrvatske ceste, Grad Umag i nadležni MUP. Prema članku 6. stavak 2. Pravilnika o opravdanim slučajevima i postupku zatvaranja javne ceste (NN 119/07) nadležni subjekt mora obavijestiti sudionike u prometu o nailasku na radove. Izvođač je dužan po okončanju svih radova ukloniti svu privremenu prometnu signalizaciju, a horizontalnu i vertikalnu signalizaciju dovesti u stanje u kakvom je bila prije početka radova.

Pula, siječanj 2024.


Projektant:  
Melita Čikada, mag.ing.aedif.

---

Naručitelj:	Cesta d.o.o. Strossmayerova 4 52100 Pula
Građevina:	Izvanredno održavanje dionice državne ceste DC75, Zemljoradnička ulica, Umag, duljine 0,9km
Vrsta projekta:	Prometni elaborat (privremena regulacija prometa)
Faza projekta:	Izvedbeni projekt
Broj projekta:	04/24/240028

## C - NACRTNI DIO



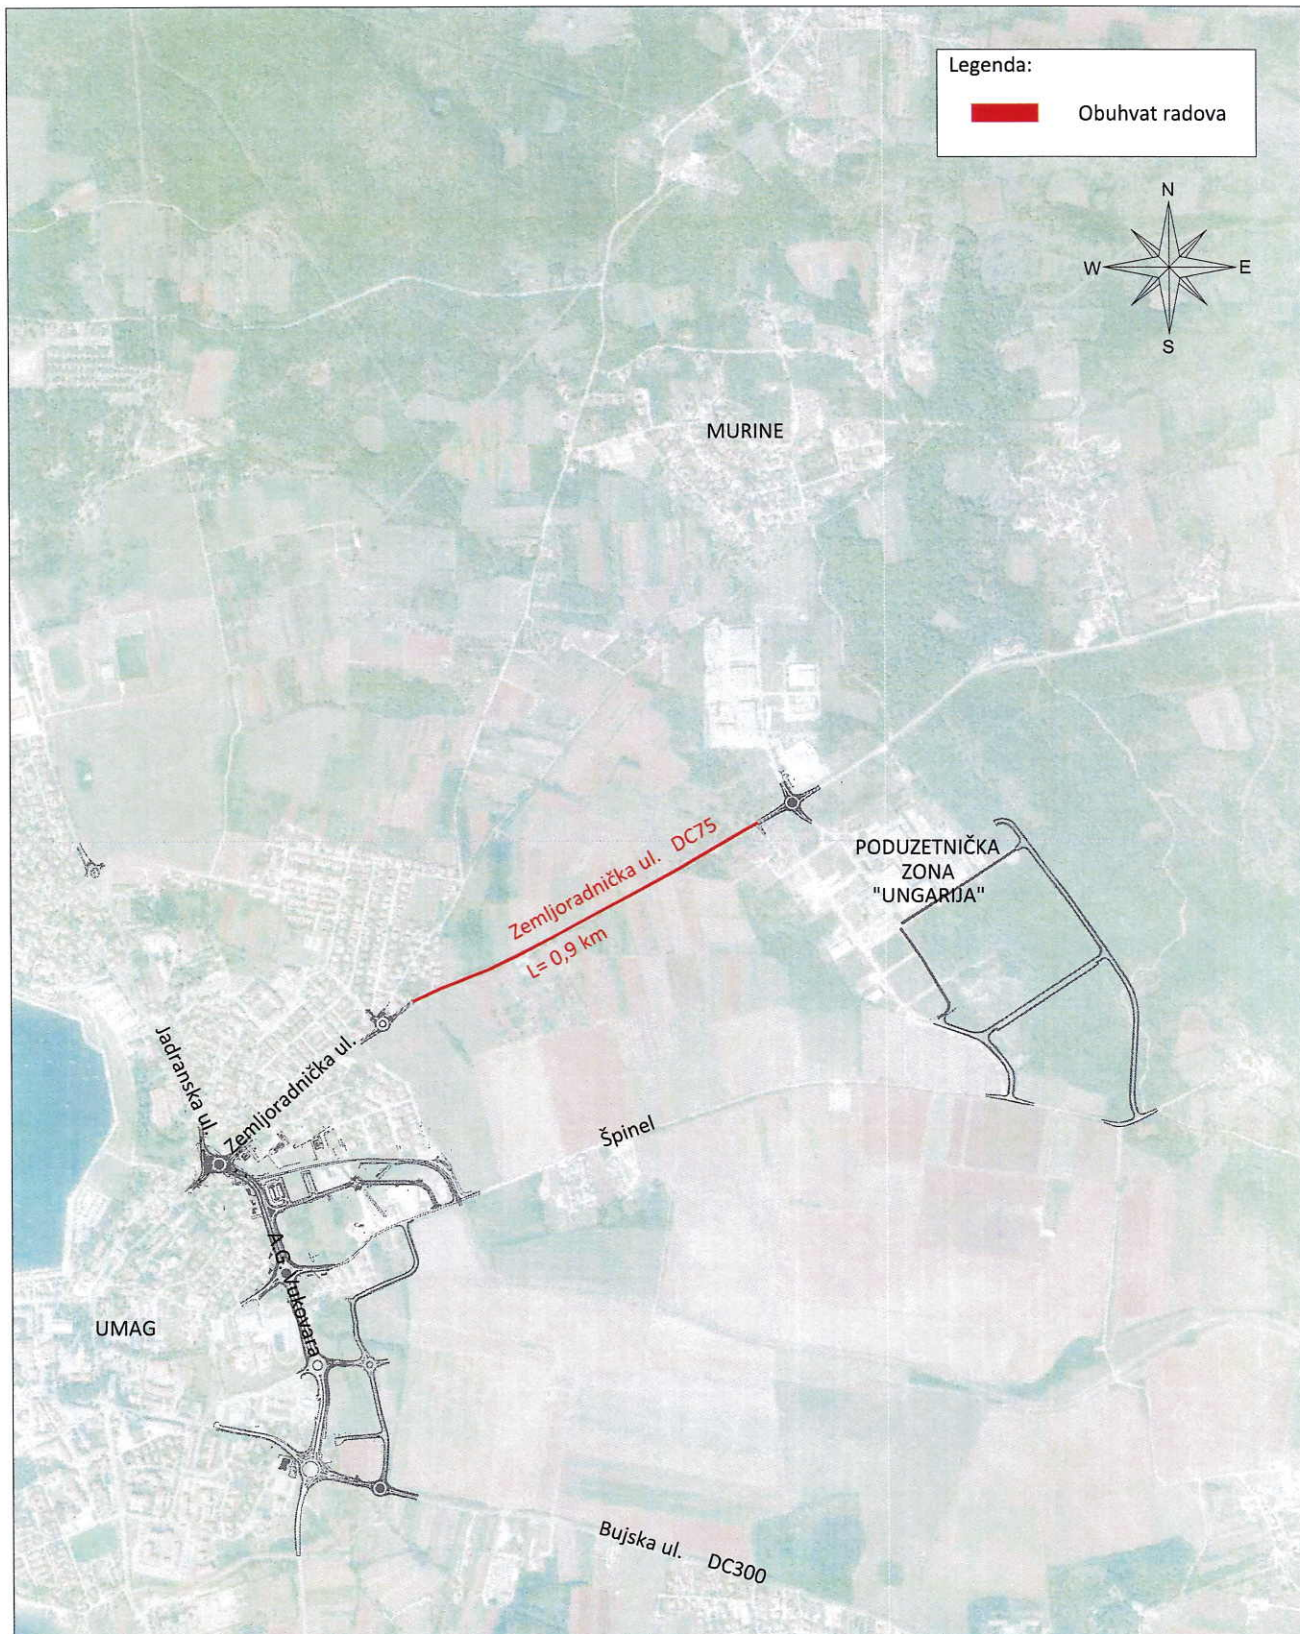

Poduzeće za projektiranje i nadzor  
Strossmayerova 4, HR - 52100 Pula  
tel.: 052/375-800  
e-mail: cesta2@pu.t-com.hr

Faza projekta:  
Izvedbeni projekt  
Vrsta projekta: Prometni elaborat  
(privremena regulacija prometa)  
Revizija: --

Projektant: Melita Čikada, mag.ing.aedif.

Naručitelj prometnog elaborata:  
Cesta d.o.o.  
Strossmayerova 4, HR - 52100 Pula

Naručitelj radova:  
Hrvatske ceste d.o.o.  
Vončinina 3, HR - 10000 Zagreb

Dopuna: --  
Zajednička oznaka p.: --

Suradnik:

Građevina:  
Izvanredno održavanje dionice državne ceste DC75, Zemljoradnička ulica,  
Umag, duljine 0,9 km


Br. projekta: 04/24/240028  
Datum: 01/2024

Sadržaj:  
Pregledna karta  
Umag

Mjerilo: --  
List br.: C.01.

Suradnik:



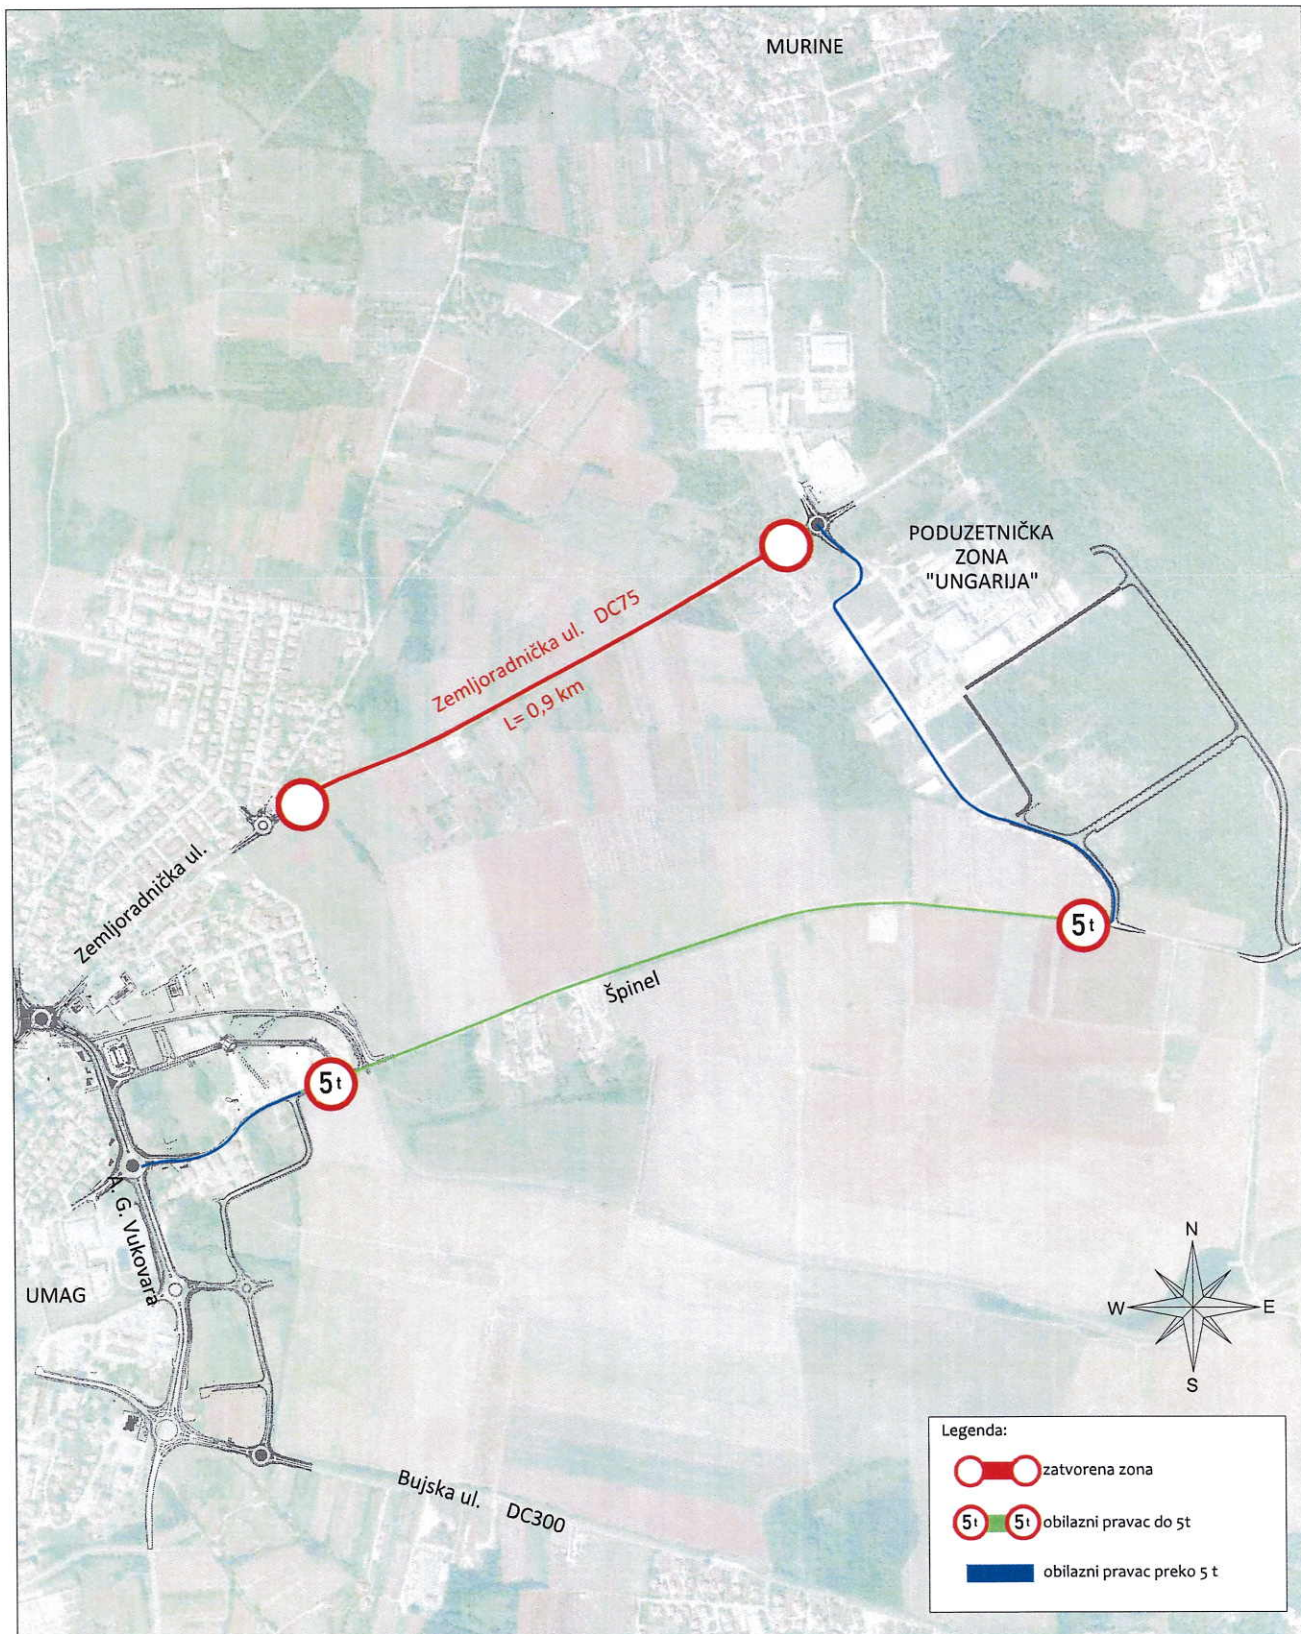

Poduzeće za projektiranje i nadzor  
Strossmayerova 4, HR - 52100 Pula  
tel.: 052/375-800  
e-mail: cesta2@pu.t-com.hr

Faza projekta:  
Izvedbeni projekt  
Vrsta projekta: Prometni elaborat  
(privremena regulacija prometa)  
Revizija: --

Projektant: Melita Čikada, mag.ing.aedif.

Naručitelj prometnog elaborata:  
Cesta d.o.o.  
Strossmayerova 4, HR - 52100 Pula

Dopuna: --  
Zajednička oznaka p.: --

Suradnik:

Naručitelj radova:  
Hrvatske ceste d.o.o.  
Vončinina 3, HR - 10000 Zagreb

Građevina:  
Izvanredno održavanje dionice državne ceste DC75, Zemljoradnička ulica,  
Umag, duljine 0,9 km


Br. projekta: 04/24/240028  
Datum: 01/2024

Sadržaj:  
Pregledna karta  
Zatvorena zona i pravac obilaska do 5t

Mjerilo: --  
List br.: C.02.

Suradnik:



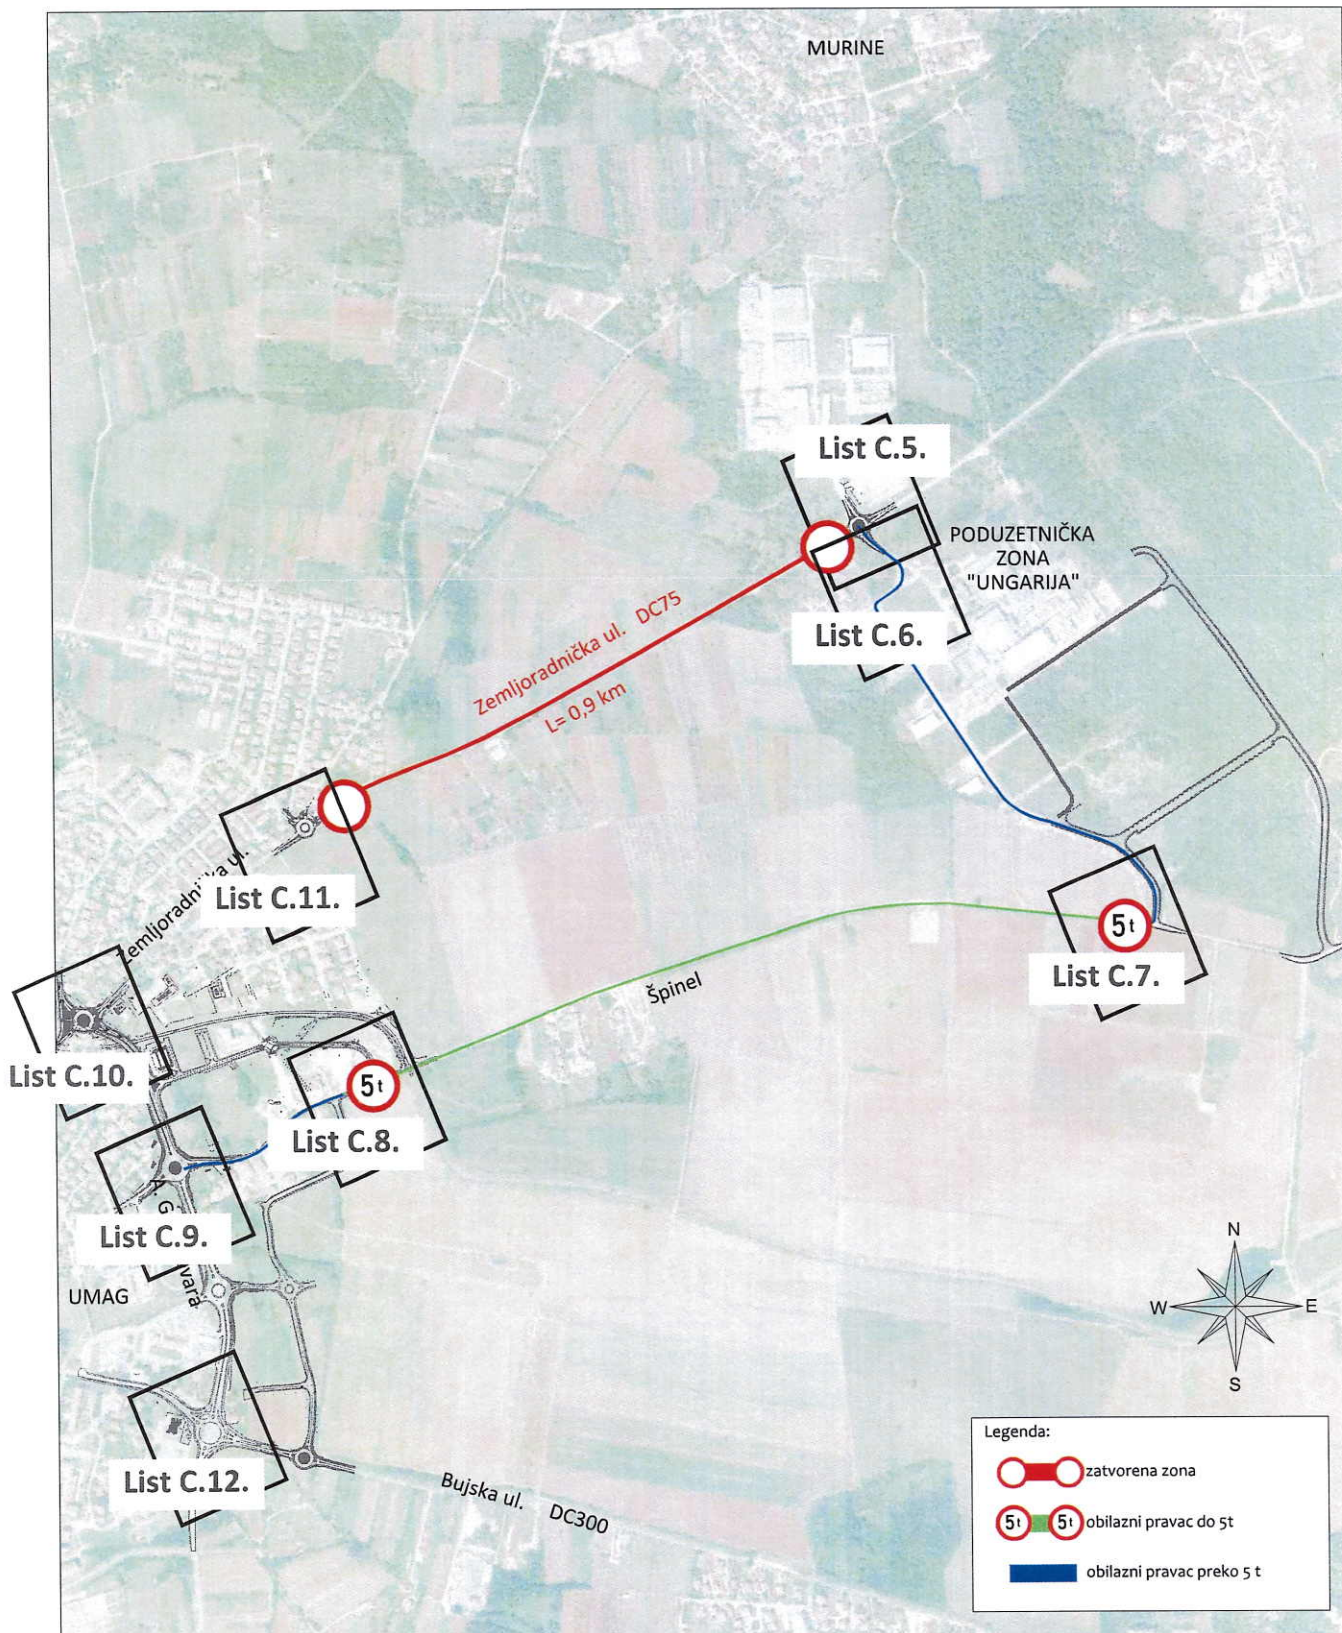

Poduzeće za projektiranje i nadzor  
 Strossmayerova 4, HR - 52100 Pula  
 tel.: 052/375-800  
 e-mail: cesta2@pu.t-com.hr

Faza projekta:  
 Izvedbeni projekt  
 Vrsta projekta: Prometni elaborat  
 (privremena regulacija prometa)  
 Revizija: --

Projektant: Melita Čikada, mag.ing.aedif.

Naručitelj prometnog elaborata:  
 Cesta d.o.o.  
 Strossmayerova 4, HR - 52100 Pula

Naručitelj radova:  
 Hrvatske ceste d.o.o.  
 Vončinina 3, HR - 10000 Zagreb

Dopuna: --  
 Zajednička oznaka p.: --

Suradnik:

Građevina:  
 Izvanredno održavanje dionice državne ceste DC75, Zemljoradnička ulica,  
 Umag, duljine 0,9 km


Br. projekta: 04/24/240028  
 Datum: 01/2024

Sadržaj:  
 Pregledna karta  
 Lokacije postavljanja privremenih prometnih znakova

Mjerilo: --  
 List br.: C.03.


Suradnik:



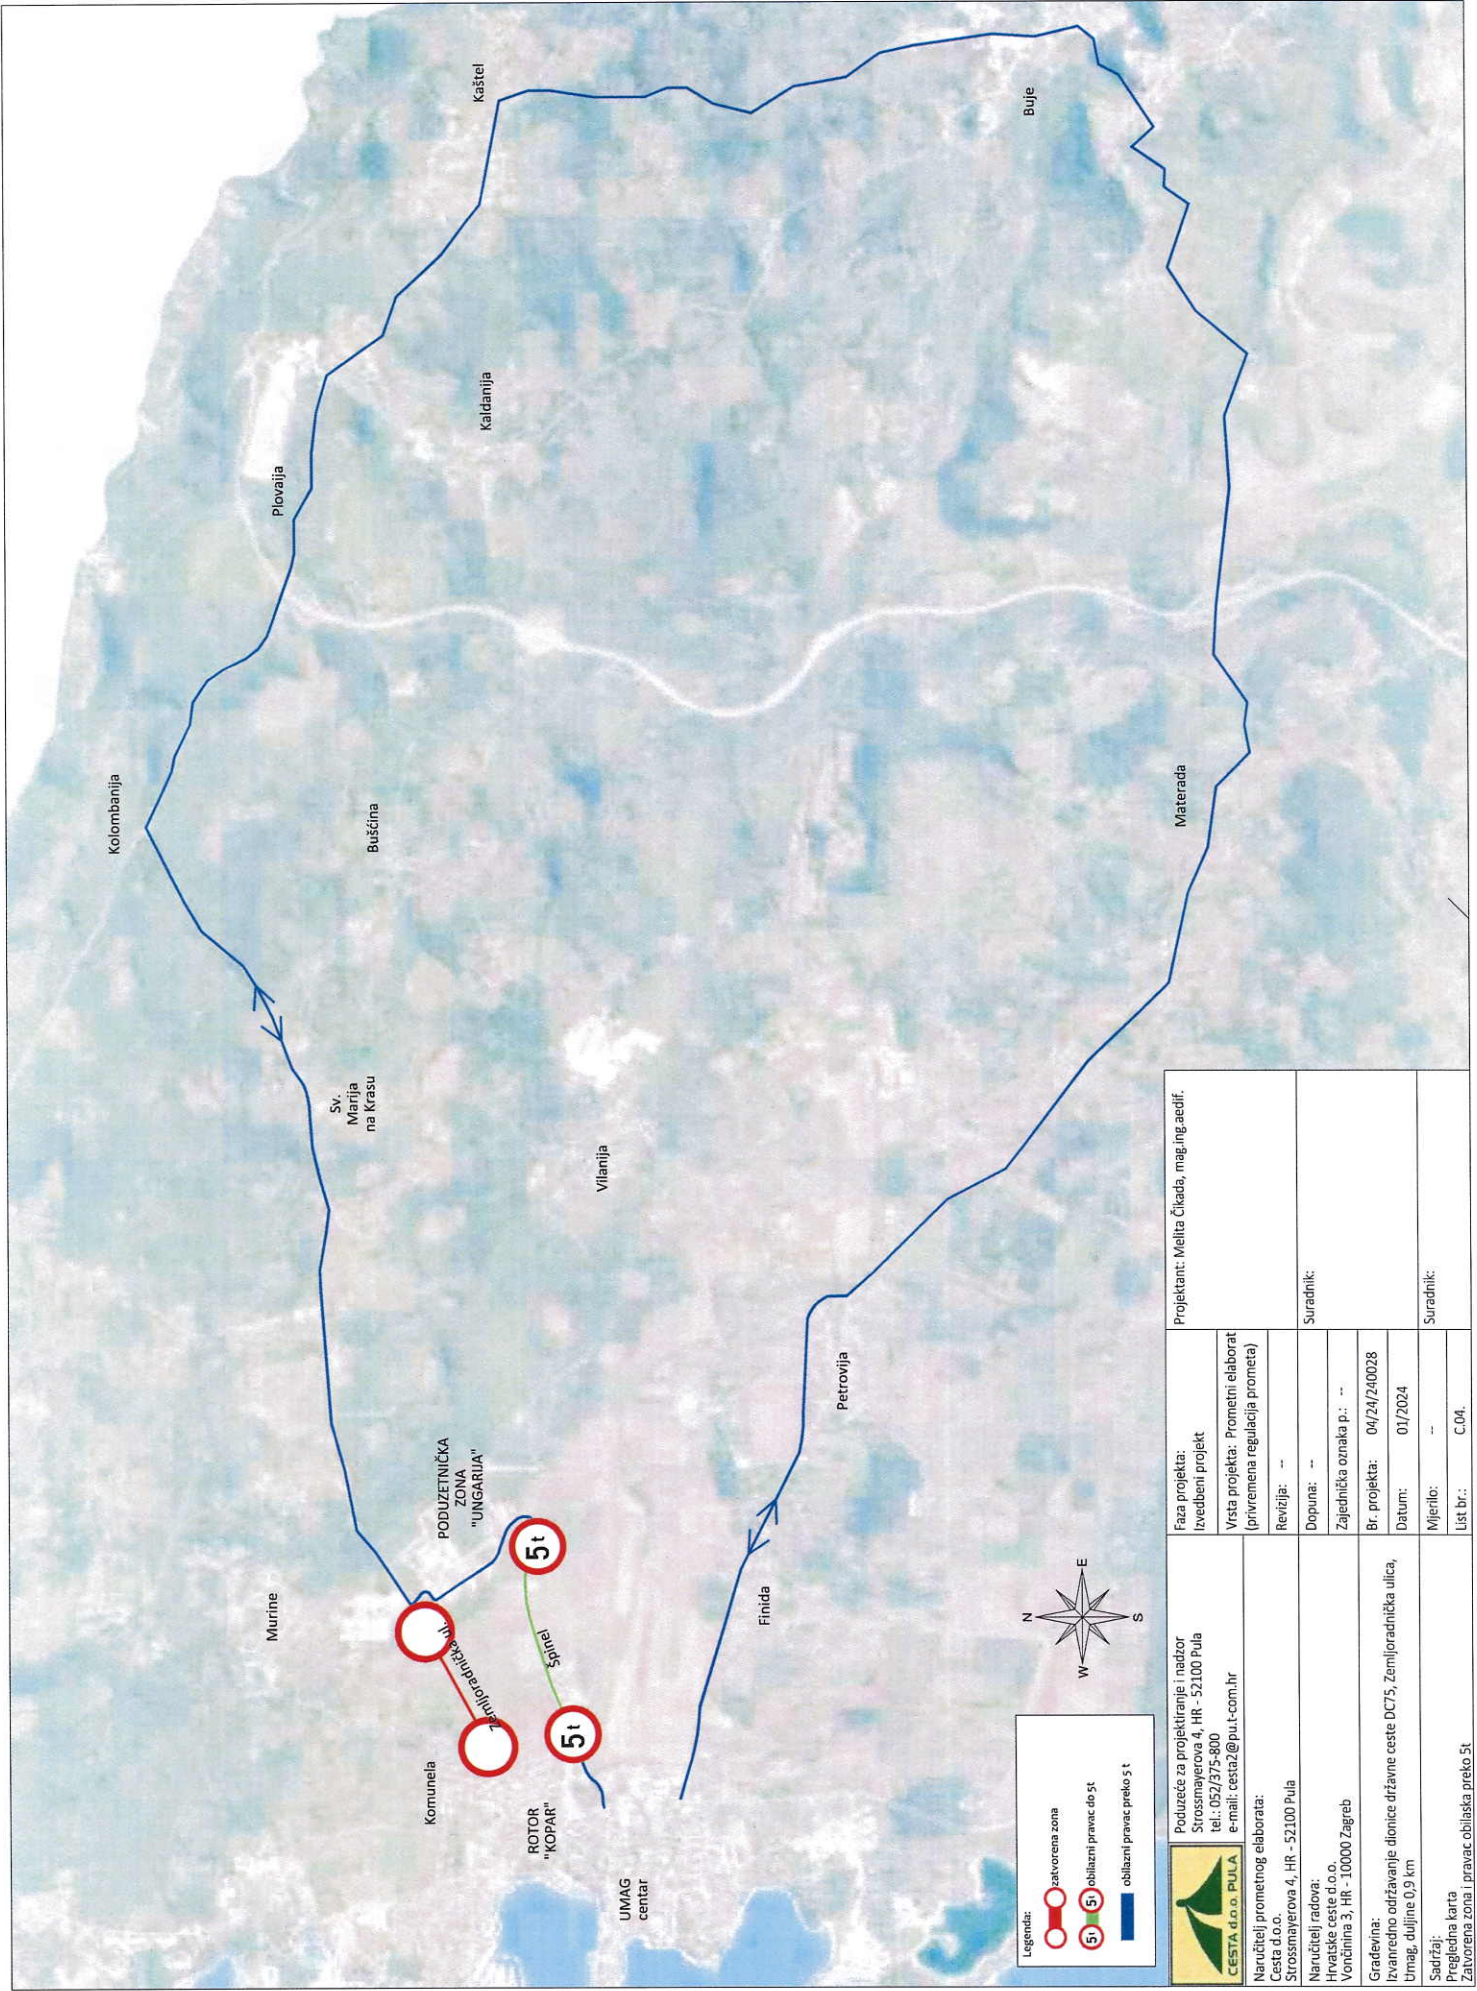


**Legenda:**


- zatvorena zona
- obilazni pravac do 5t
- obilazni pravac preko 5t

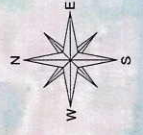


Poduzeće za projektiranje i nadzor Strossmayerova 4, HR - 52100 Pula tel.: 052/375-800 e-mail: cestaz@pu.t-com.hr	Faza projekta: Izvedbeni projekt	Projektant: Melita Cikada, mag.ing.aedif.
	Vrsta projekta: Prometni elaborat (privremena regulacija prometa)	Suradnik:
Naručitelj prometnog elaborata: Cesta d.o.o. Strossmayerova 4, HR - 52100 Pula	Revizija: --	Suradnik:
Naručitelji radova: Hrvatske ceste d.o.o. Vontčina 3, HR - 10000 Zagreb	Dopuna: --	Suradnik:
Građevina: Izvanredno održavanje dionice državne ceste DC75, Zemljoradnička ulica, Umag, dužine 0,9 km	Zajednička oznaka p.: -- Br. projekta: 04/24/240028 Datum: 01/2024	Suradnik:
Saofšaj: Pregledna karta Zatvorena zona i pravac obilazna preko 5t	Mjerilo: --	Suradnik:
	List br.: C.04.	

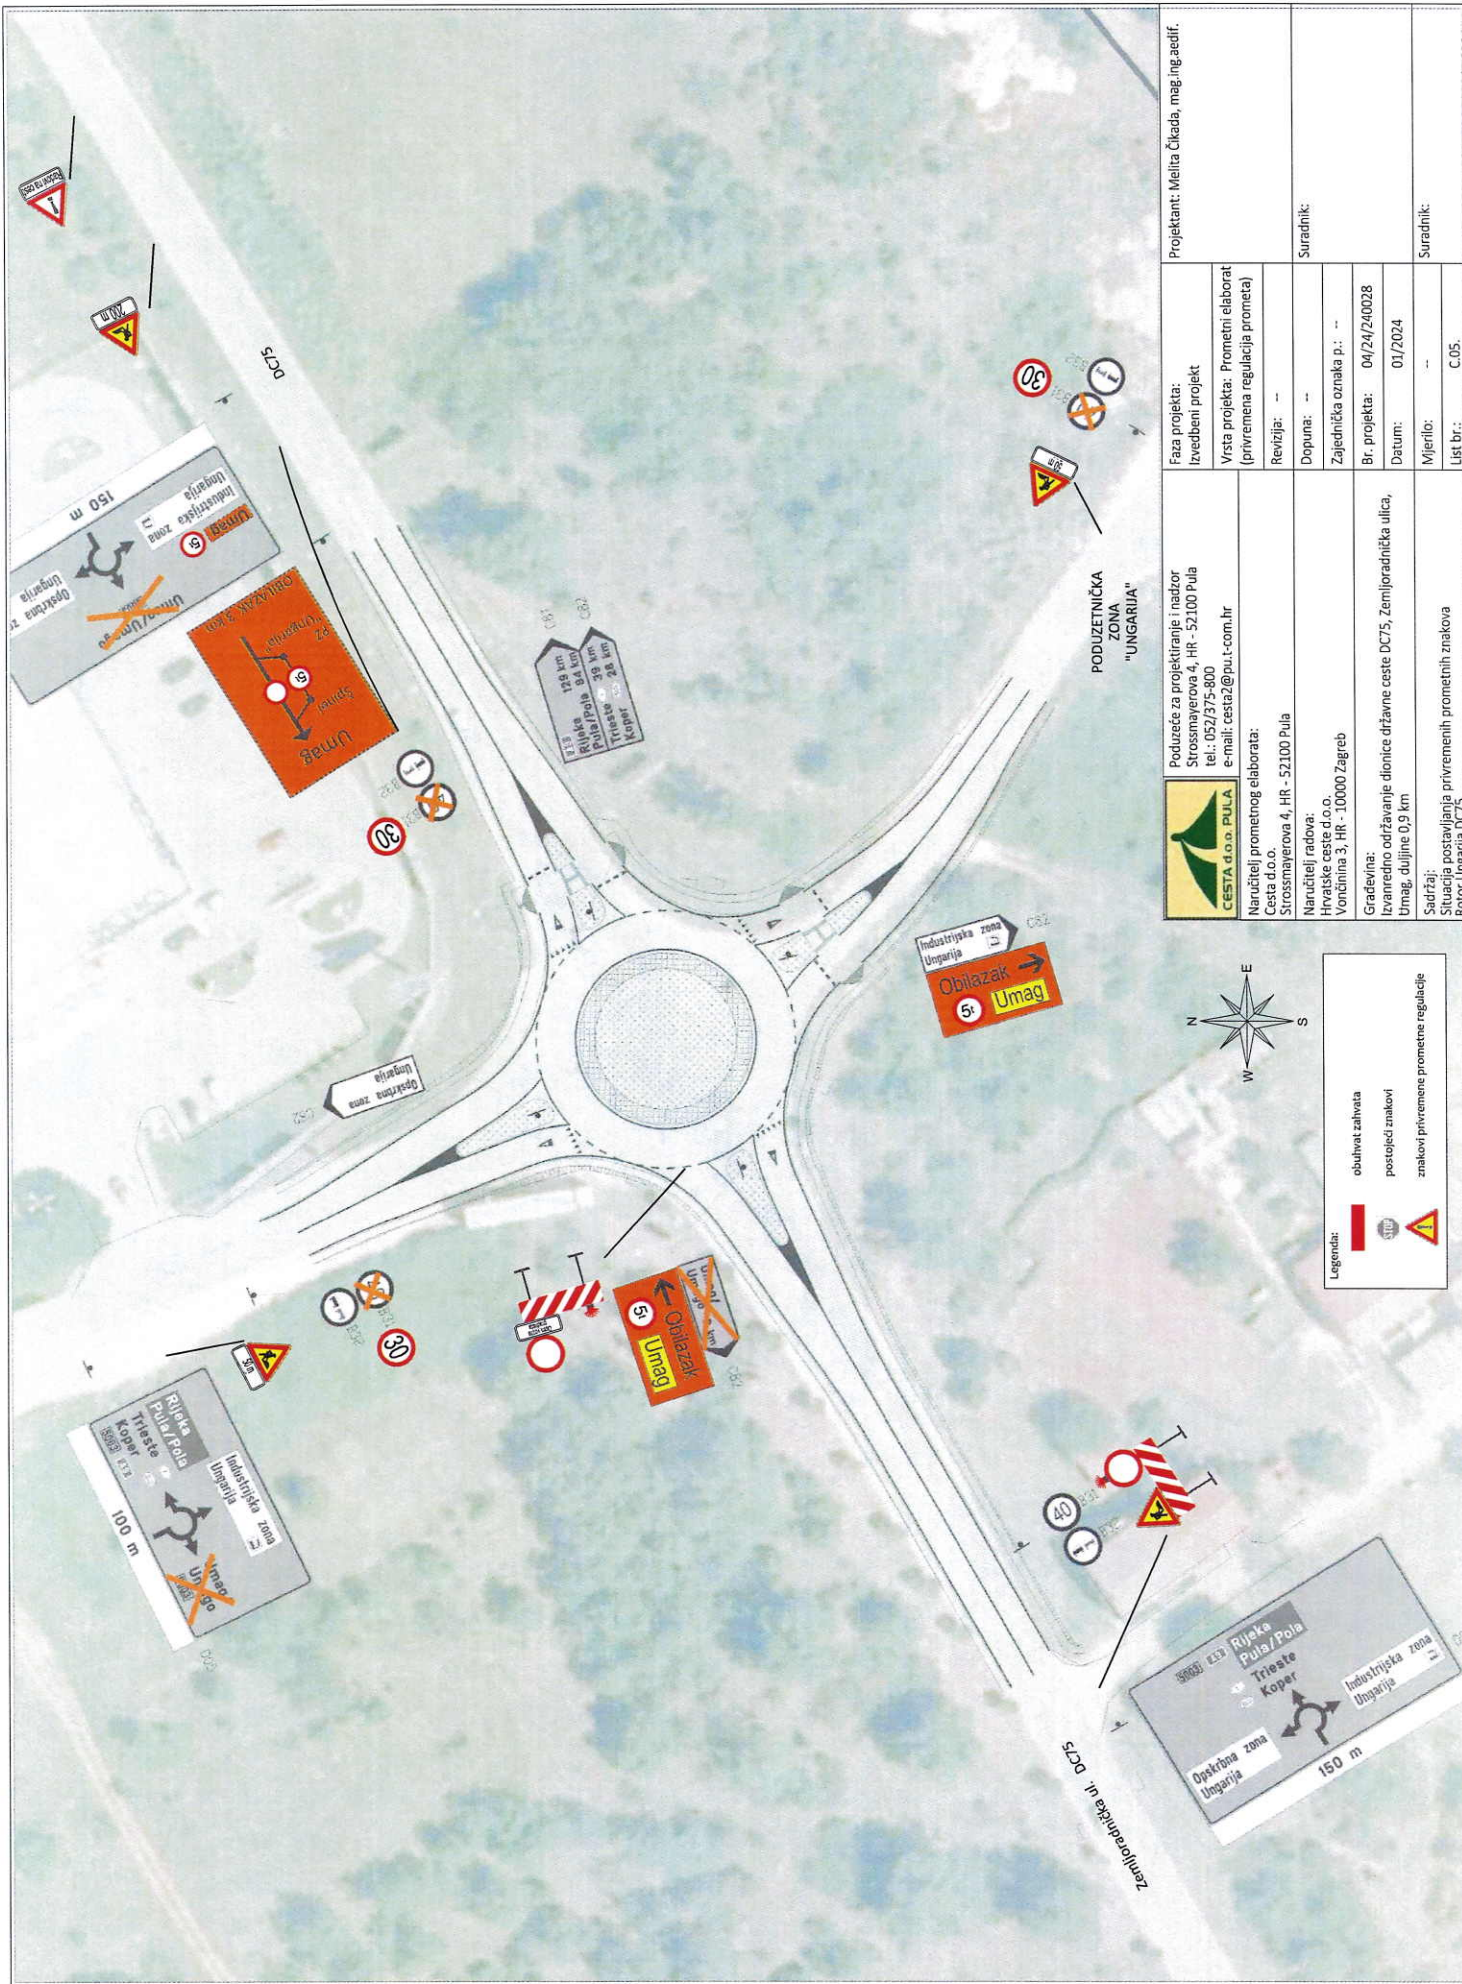


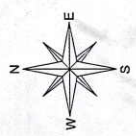


 Poduzeće za projektiranje i nadzor Strossmayerova 4, HR - 52100 Pula tel.: 052/375-800 e-mail: cestaz@pu.l-com.hr	Projekatant: Melita Čičada, mag.ing.aedif.
	Faza projekta: Izvedbeni projekt
Naručitelj radova: Hrvatske ceste d.o.o. Vontčina 3, HR - 10000 Zagreb	Vrsta projekta: Prometni elaborat (privremena regulacija prometa)
Građevina: Izvanredno održavanje dionice državne ceste DC75, Zemljoradnička ulica, Umag, duljine 0,9 km	Revizija: -- Dopuna: -- Zajednička oznaka p.: --
Sadržaj: Situacija postavljanja privremenih prometnih znakova Rotor Ungařnja DC75	Datum: 01/2024 Mjerilo: -- List br.: C.05.



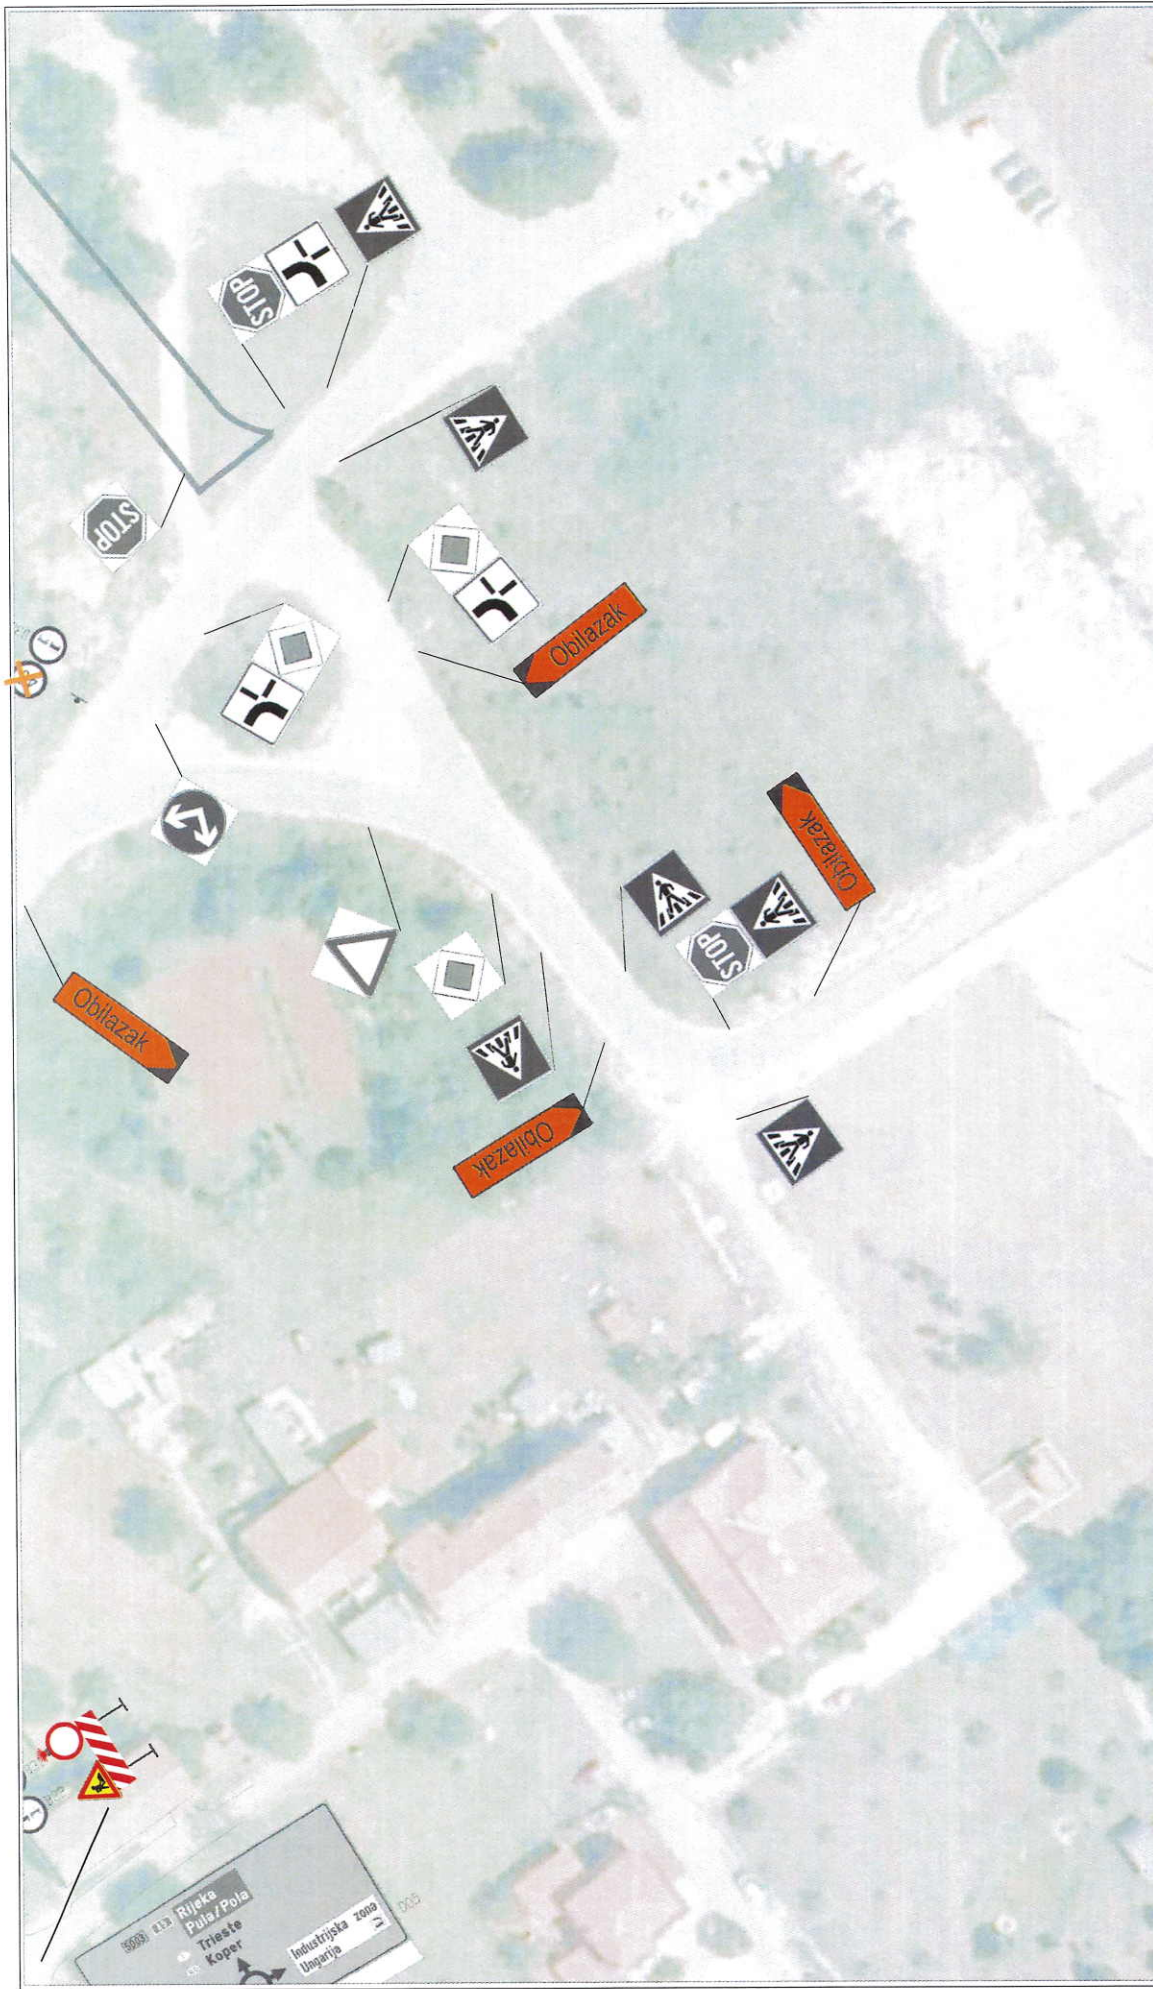




 <p>Poduzeće za projektiranje i nadzor Strossmayerova 4, HR - 52100 Pula tel.: 052/375-800 E-mail: cesta2@pu.l-com.hr</p>	<p>Faza projekta: Izvedbeni projekt</p>	<p>Projektant: Melita Čikada, mag.ing.acidf.</p>
	<p>Vrsta projekta: Prometni elaborat (privremena regulacija prometa)</p>	<p>Suradnik:</p>
<p>Naručitelj prometnog elaborata: Cesta d.o.o. Strossmayerova 4, HR - 52100 Pula</p>	<p>Revizija: -- Dopuna: --</p>	<p>Zajednička oznaka p.: -- Br. projekta: 04/24/240028 Datum: 01/2024 Mjerilo: -- List br.: C.06.</p>
<p>Naručitelj radova: Hrvatske ceste d.o.o. Voncimna 3, HR - 10000 Zagreb</p>	<p>Gradjevina: Izvanredno održavanje dionice državne ceste DC75, Zemljoradnička ulica, Umag, dužine 0,9 km</p>	<p>Sadržaj: Situacija postavljanja privremenih prometnih znakova Poduzetnička zona Ungaria</p>



Legenda:

	obuhvat zahvata
	postojeći znakovi
	znakovi privremene prometne regulacije





Poduzeće za projektiranje i nadzor  
Strossmayerova 4, HR - 52100 Pula  
tel.: 052/375-800  
e-mail: cesta2@pu.t-com.hr

Faza projekta:  
Izvedbeni projekt  
Vrsta projekta: Prometni elaborat  
(privremena regulacija prometa)  
Revizija: --

Projektant: Melita Čikada, mag.ing.aedif.

Naručitelj prometnog elaborata:  
Cesta d.o.o.  
Strossmayerova 4, HR - 52100 Pula

Naručitelj radova:  
Hrvatske ceste d.o.o.  
Vončinina 3, HR - 10000 Zagreb

Dopuna: --  
Zajednička oznaka p.: --

Suradnik:

Građevina:  
Izvanredno održavanje dionice državne ceste DC75, Zemljoradnička ulica,  
tmag, duljine 0,9 km


Br. projekta: 04/24/240028  
Datum: 01/2024


Sadržaj:  
Situacija postavljanja privremenih prometnih znakova  
Poduzetnička zona Ungarija - Špinel

Mjerilo: --  
List br.: C.07.


Suradnik:



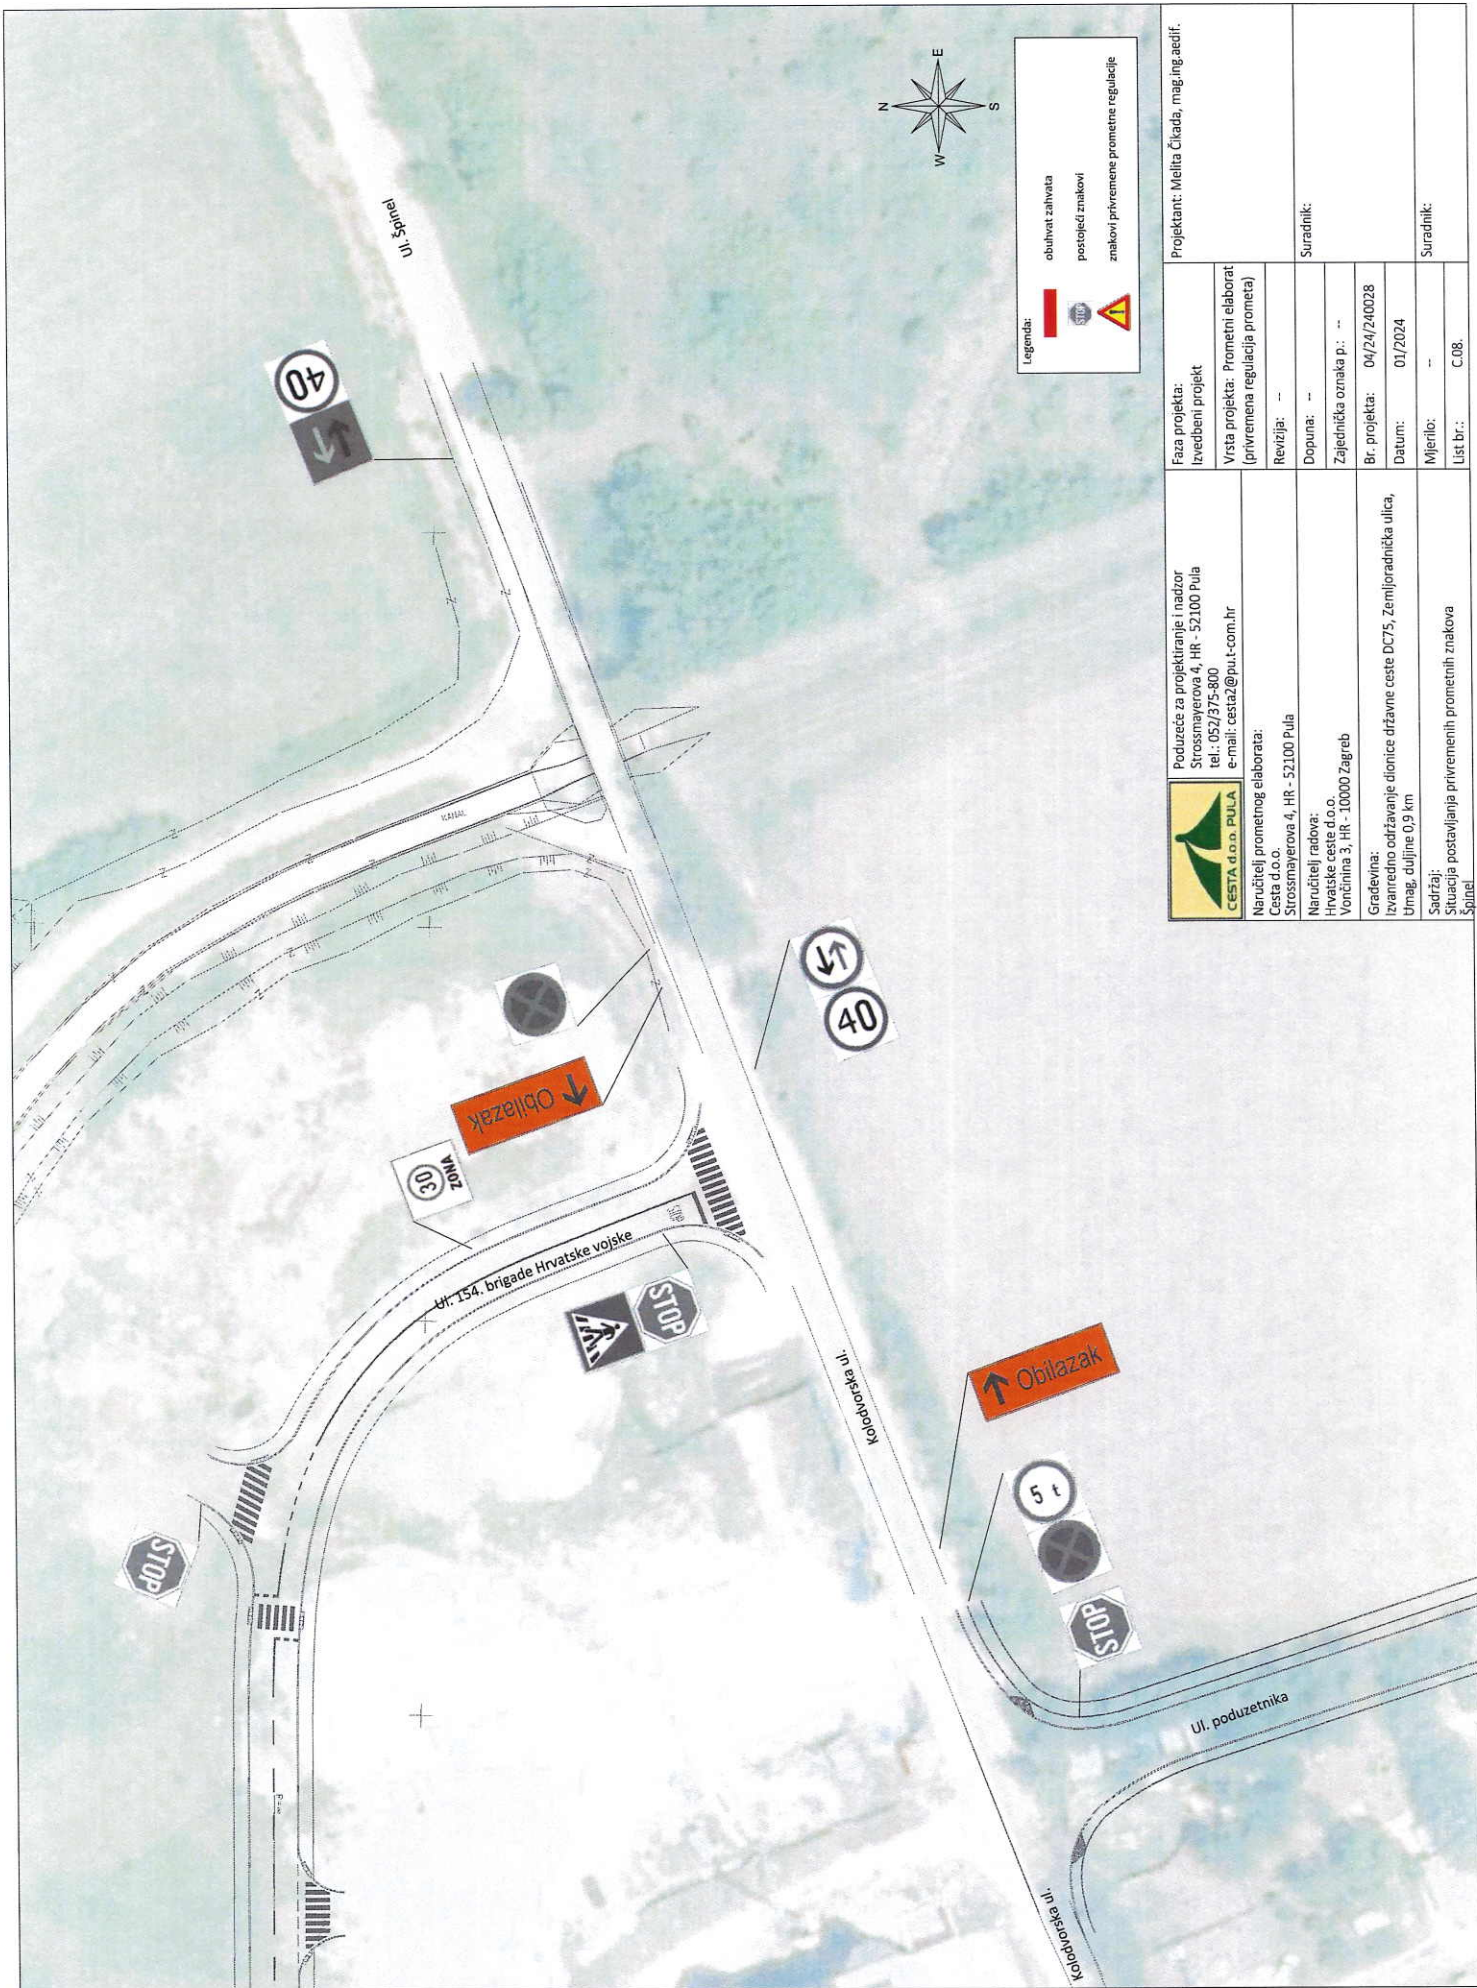

 <p>Poduzeće za projektiranje i nadzor Strossmayerova 4, HR - 52100 Pula tel.: 052/375-800 e-mail: cestaz@puh.com.hr</p>	<p>Faza projekta: Izvedbeni projekt</p>	<p>Projektant: Melita Čičada, mag.ing.aedif.</p>
	<p>Naručitelj prometnog elaborata: Cesta d.o.o. Strossmayerova 4, HR - 52100 Pula</p>	<p>Vrsta projekta: Prometni elaborat (privremena regulacija prometa)</p>
<p>Naručitelj radova: Hrvatske ceste d.o.o. Voncina 3, HR - 10000 Zagreb</p>	<p>Revizija: -- Dopuna: --</p>	<p>Zajednička oznaka p.: --</p>
<p>Gradivnik: Izvanredno održavanje dionice državne ceste DC75, Zemljoradnička ulica, Brižun, dužine 0,9 km</p>	<p>Br. projekta: 04/24/240028 Datum: 01/2024</p>	<p>Mjerilo: -- List.br.: C.08.</p>
<p>Sadržaj: Situacija postavljanja privremenih prometnih znakova</p>	<p>Špil:</p>	<p>Suradnik:</p>



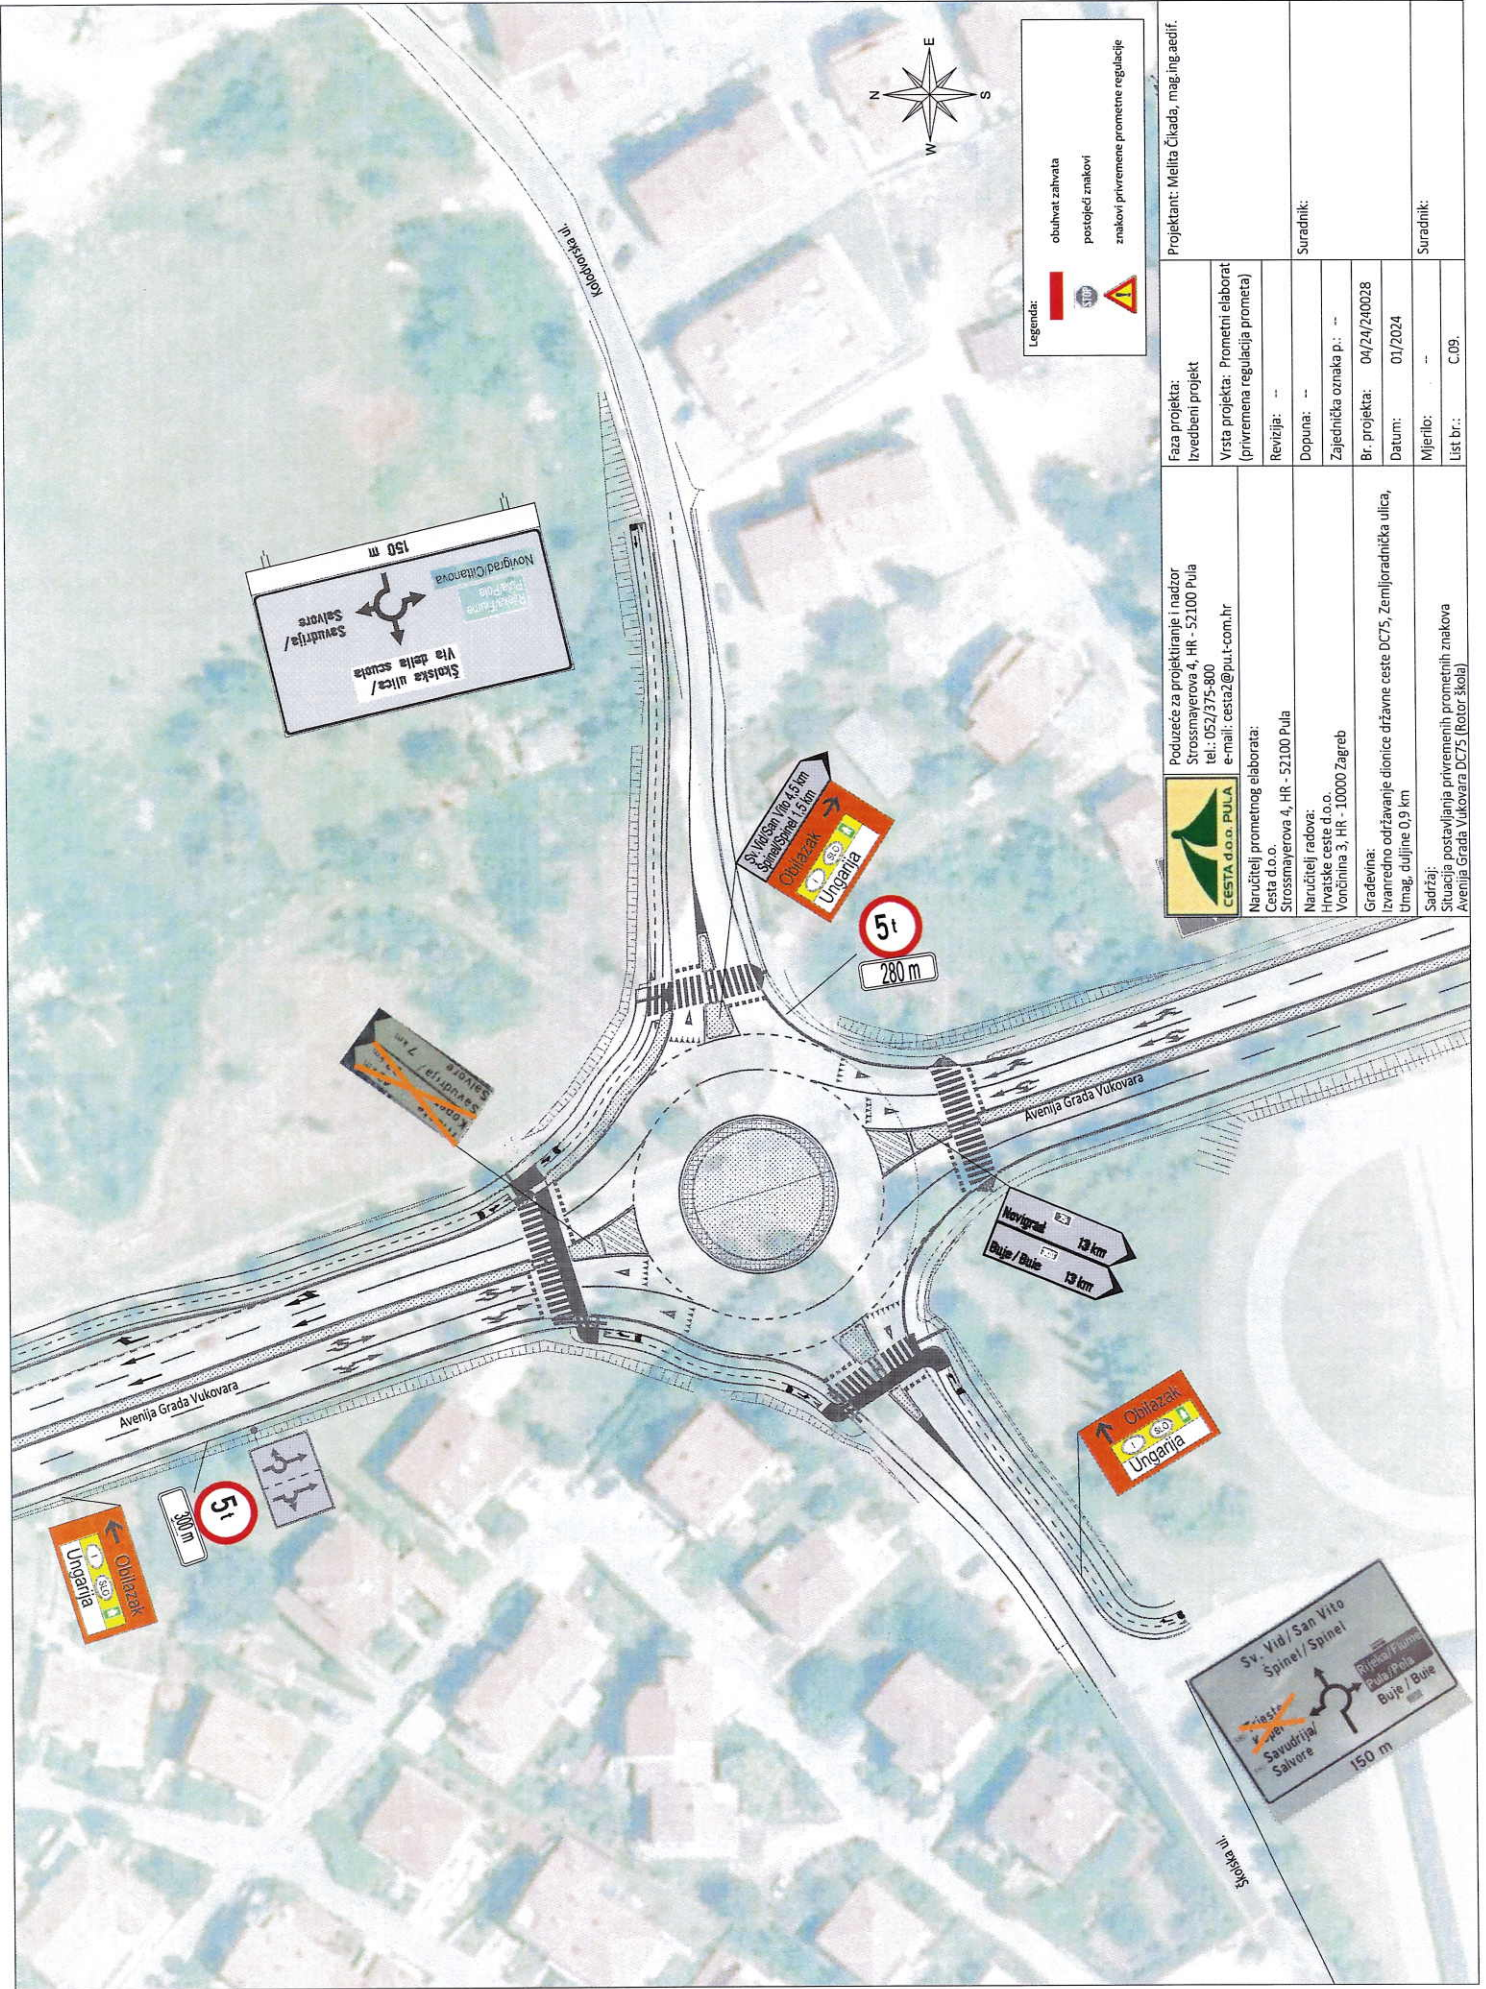


Legenda:

- obuhvat zahvata
- postojeći znakovi
- znakovi pripremene prometne regulacije



Poduzeće za projektiranje i nadzor Strossmayerova 4, HR - 52100 Pula tel.: 052/375-800 e-mail: cestaz@puh.t-com.hr	Faza projekta: Izvedbeni projekt	Projektant: Melita Čukada, mag.ing.aediff.
	Naručitelj radova: Hrvatske ceste d.o.o. Vontčina 3, HR - 10000 Zagreb	Vrsta projekta: Prometni elaborat (priprema regulacija prometa)
Naručitelj prometnog elaborata: Cesta d.o.o. Strossmayerova 4, HR - 52100 Pula	Revizija: --	Suradnik:
Gradovina: Izvanredno održavanje dionice državne ceste DC75, Zemljoradnička ulica, bimaž, duljine 0,9 km	Dopuna: --	Zajednička oznaka p.i.: --
Sadržaj: Situacija postavljanja pripremljenih prometnih znakova Avenija Grada Vukovara DC75 (Rotor škola)	Br. projekta: 04/24/20028 Datum: 01/2024	Mjerilo: --
	List br.: C.09.	Suradnik:



 Poduzeće za projektiranje i nadzor Strossmayerova 4, HR - 52100 Pula tel.: 052/375-800 e-mail: cestaz@put.com.hr	Fazza projekta: Izvedbeni projekt	Projektant: Melita Čučuđa, mlag.ing.aecif.
	Vrsta projekta: Prometni elaborat (privremena regulacija prometa)	Br. projekta: 04/24/240028 Datum: 01/2024
Naručitelj prometnog elaborata: Cesta d.o.o. Strossmayerova 4, HR - 52100 Pula	Revizija: -- Dopuna: --	Suradnik:
Naručitelj radova: Hrvatske ceste d.o.o. Vontčina 3, HR - 10000 Zagreb	Zajednička oznaka p.: --	Suradnik:
Građevina: Izvanredno održavanje dionice državne ceste DC75, Zemljoradnička ulica, tmsag, dužine 0,9 km	Mjerilo: -- List br.: C.10.	Suradnik:
Sadržaj: Situacija postavljanja privremenih prometnih znakova Rotor Kopar DC75 Zemljoradnička ul. - AG. Vukovara - Jadranska ul. - V.C.E.		

Legenda:

-  obuhvat zahvata
-  postojeći znakovi
-  znakovi privremene prometne regulacije

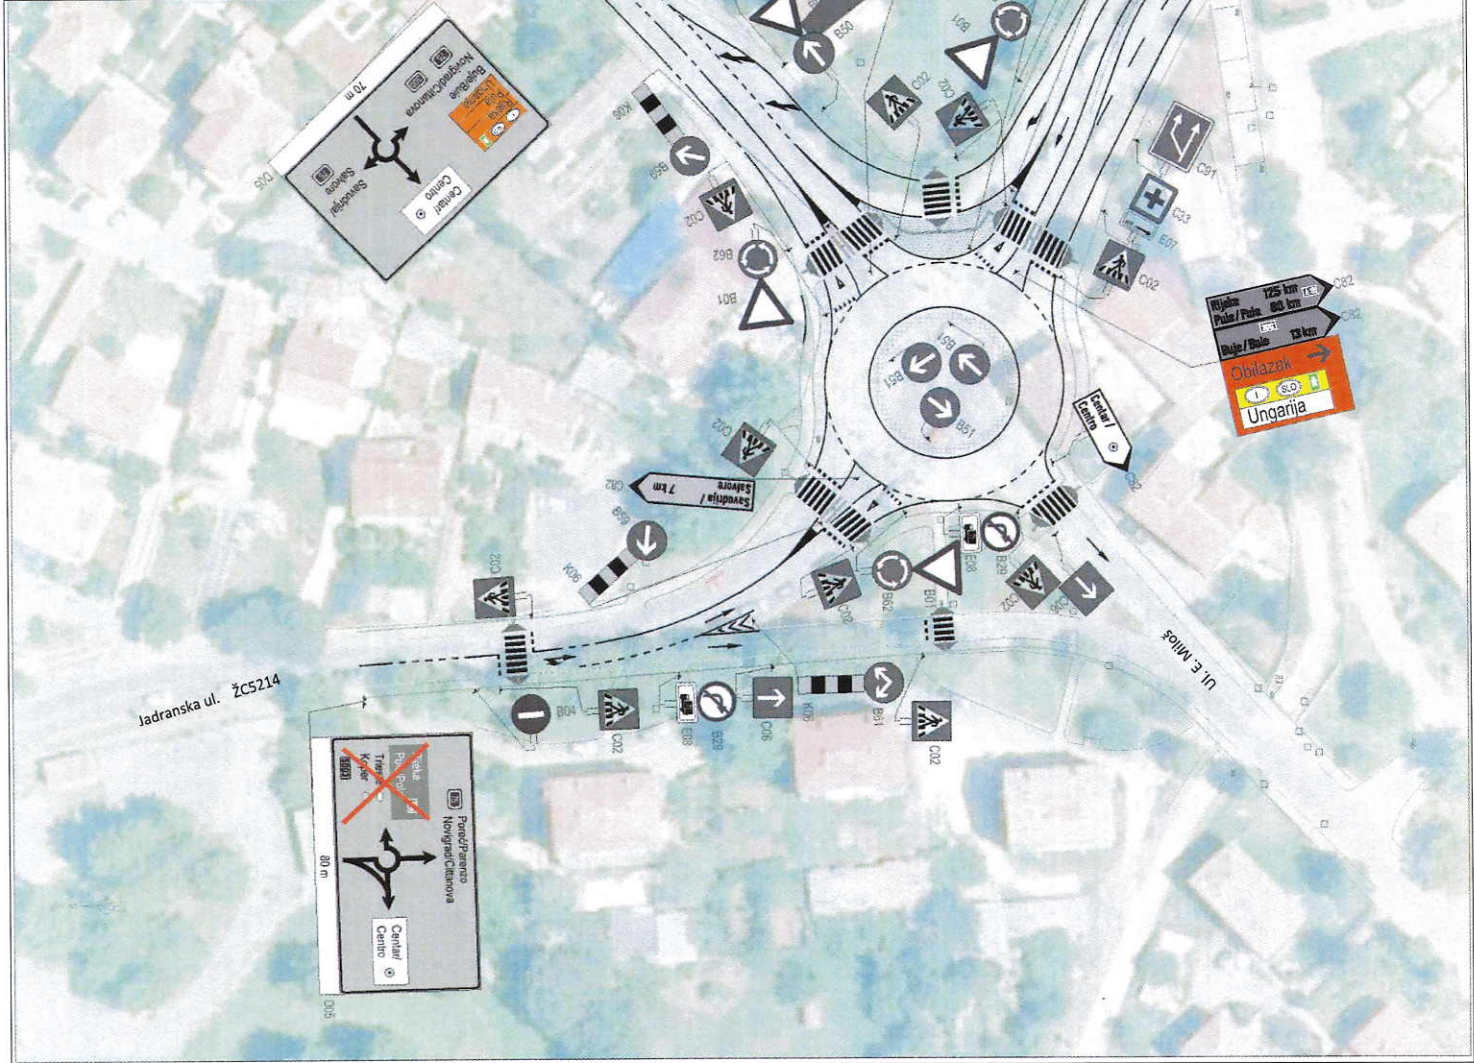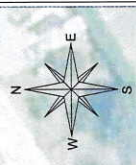





Poduzeće za projektiranje i nadzor  
Strossmayerova 4, HR - 52100 Pula  
tel.: 052/375-800  
e-mail: cesta2@pu.t-com.hr

Naručitelj prometnog elaborata:  
Cesta d.o.o.  
Strossmayerova 4, HR - 52100 Pula

Naručitelj radova:  
Hrvatske ceste d.o.o.  
Vončinina 3, HR - 10000 Zagreb

Građevina:  
Izvanredno održavanje dionice državne ceste DC75, Zemljoradnička ulica,  
čmag, duljine 0,9 km

Sadržaj:  
Situacija postavljanja privremenih prometnih znakova  
Rotor "Paganini" - Zemljoradnička ul.

Faza projekta:  
Izvedbeni projekt

Vrsta projekta: Prometni elaborat  
(privremena regulacija prometa)

Revizija: --

Dopuna: --

Zajednička oznaka p.: --

Br. projekta: 04/24/240028

Datum: 01/2024

Mjerilo: --


List br.: C.11.


Projektant: Melita Čikada, mag.ing.aedif.

Suradnik:

Suradnik:



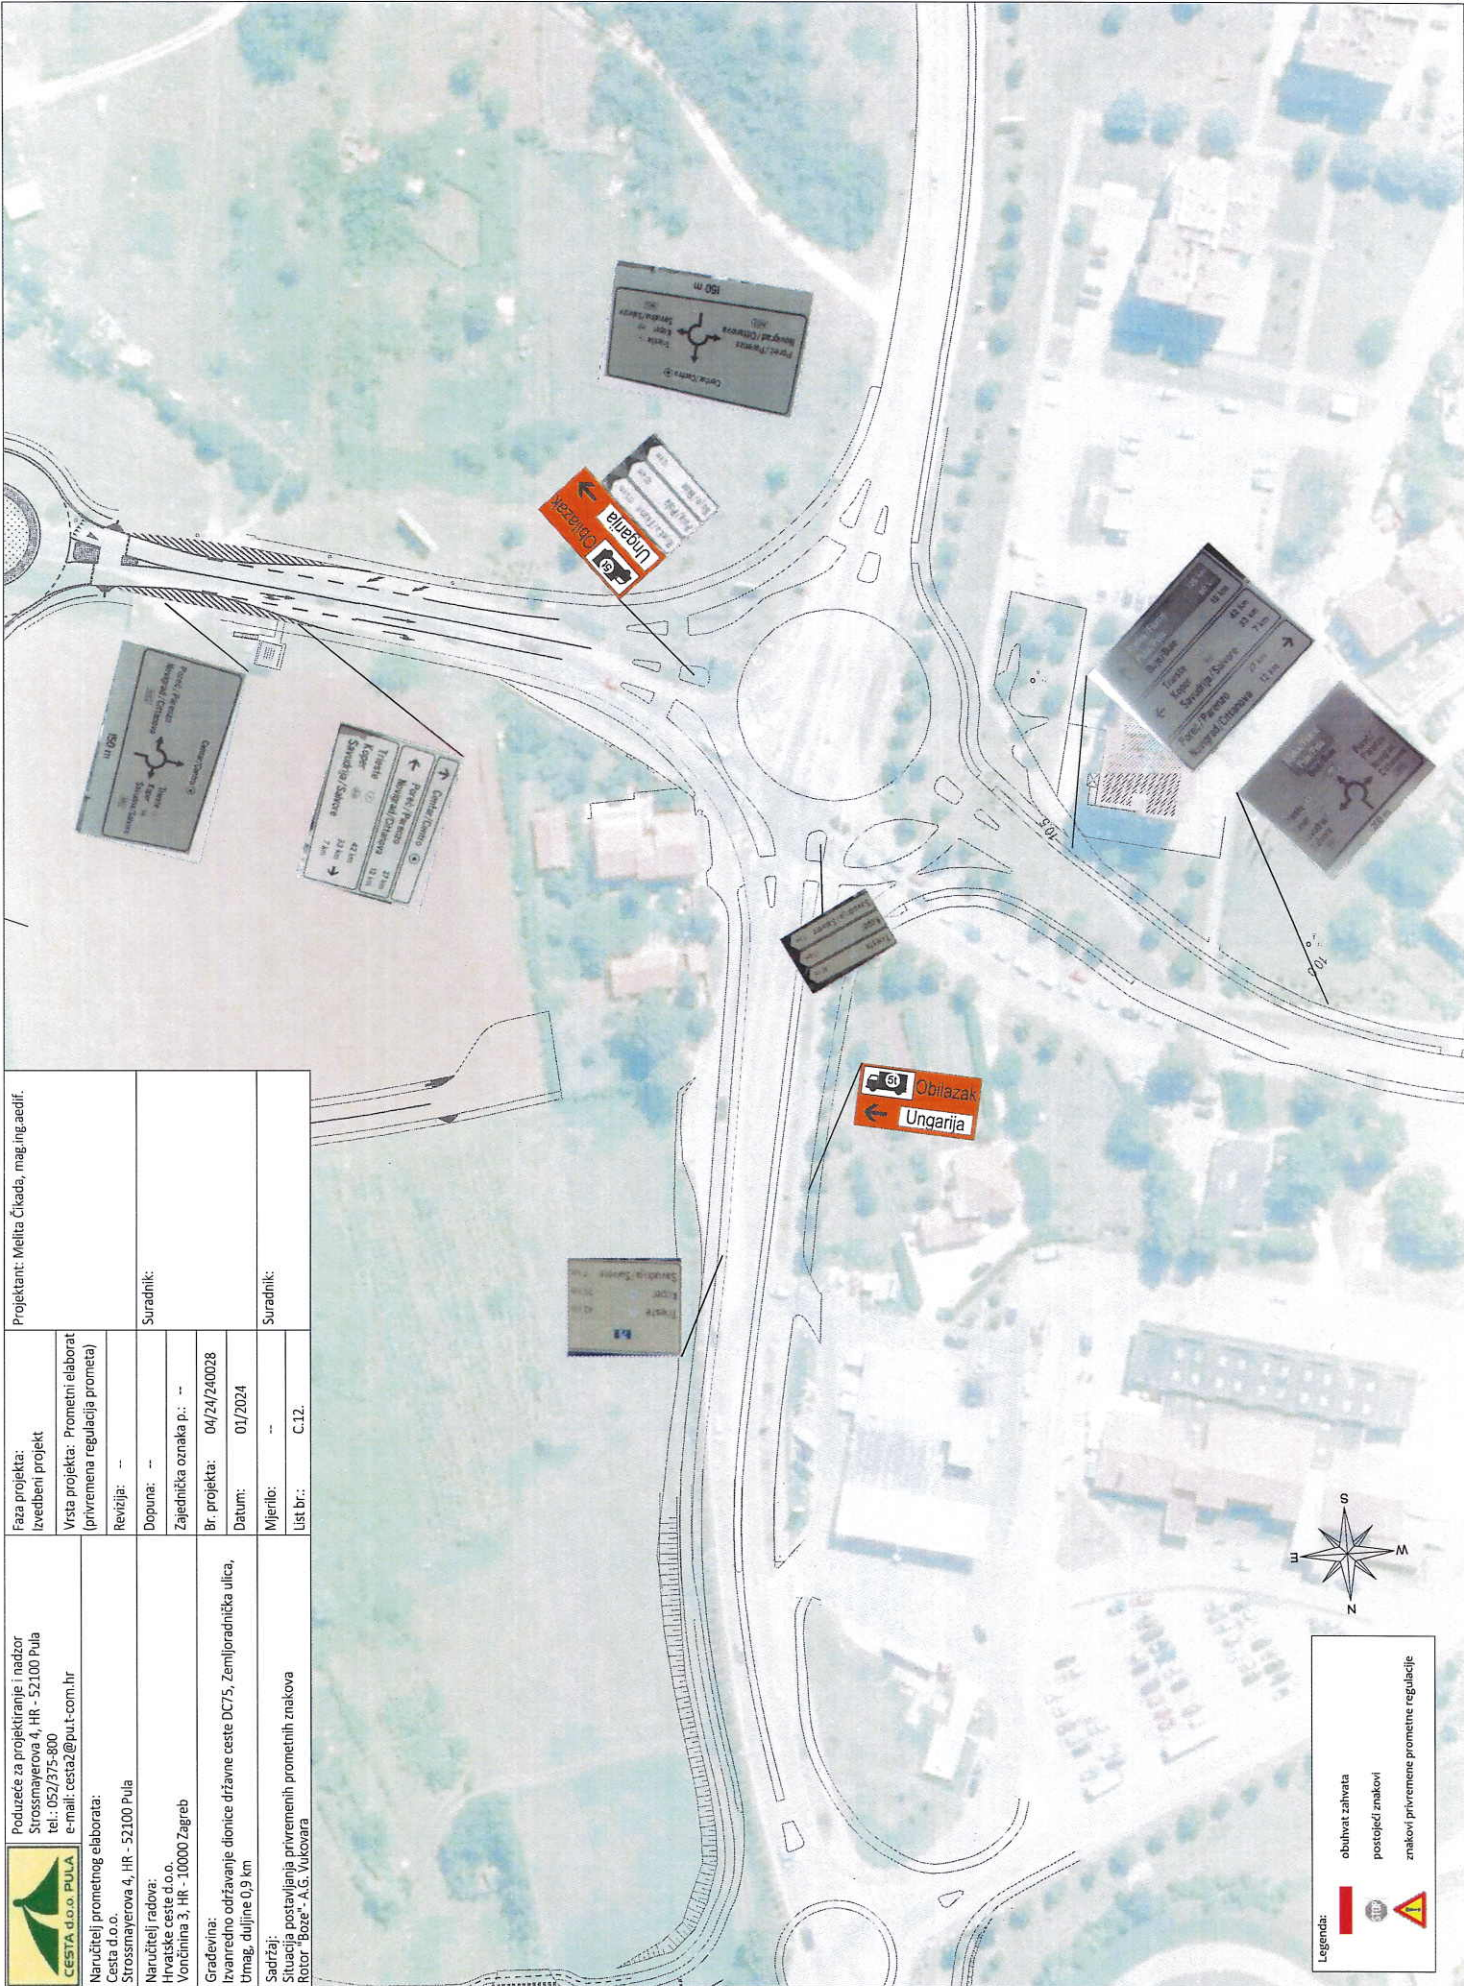

 <p>Poduzeće za projektiranje i nadzor Strossmayerova 4, HR - 52100 Pula tel.: 052/375-800 e-mail: cestaz@pult-com.hr</p>	Projektant: Melita Cikada, mag.ing.aedif.	
	<p>Faza projekta: Izvedbeni projekt</p>	
<p>Vrsta projekta: Prometni elaborat (privremena regulacija prometa)</p>		
<p>Revizija: --</p>	Suradnik:	
<p>Dopuna: --</p>		
<p>Zajednička oznaka p.: --</p>		
<p>Br. projekta: 04/24/240028</p>		
<p>Datum: 01/2024</p>		
<p>Mjerilo: --</p>	Suradnik:	
<p>List br.: C.12.</p>		
<p>Naručitelj prometnog elaborata: Cesta d.o.o. Strossmayerova 4, HR - 52100 Pula</p>		
<p>Naručitelj radova: Hrvatske ceste d.o.o. Vontčiniņa 3, HR - 10000 Zagreb</p>		
<p>Građevina: Izvanredno održavanje dionice državne ceste DC75, Zemljoradnička ulica, Umag, dužine 0,9 km</p>		
<p>Sadržaj: Situacija postavljanja privremenih prometnih znakova Rotor "Boze" - A.G. Vukovara</p>		



ZNAKOV I OPASNOSTI			PROMETNA SVJETLA		
znak broj	dimenzije znaka	količina kom	znak broj	dimenzije znaka	količina kom
A01	90x90x90 cm	1	G16	Ø 18 cm	3
A15	90x90x90 cm	7	<b>PROMETNA OPREMA</b>		
<b>ZNAKOV I IZRIČITIH NAREDBI</b>			znak broj	dimenzije znaka	količina kom
B03	Ø 60 cm	3	K09-1	150 x 35 cm	3
B24	Ø 60 cm	3	<b>NALJEPNICE</b>		
B30	Ø 60 cm	5	znak broj	dimenzije znaka	količina kom
<b>ZNAKOV I OBAVIJESTI</b>			1.		1
znak broj	dimenzije znaka	količina kom	2.		1
C100	120x80 cm	1	3.		1
C101	100x24 cm	3	<b>DOPUNSKE PLOČE</b>		
C101	100x24 cm	3	znak broj	dimenzije znaka	količina kom
C101	100x24 cm	2	E01	200 m	1
C102	100x50 cm	1	E01	280 m	1
C102	100x50 cm	1	E03	50 m	1
C102	100x50 cm	1	E03	50 m	1
C102	100x50 cm	1	E03	300 m	1
C102	100x50 cm	1	E05	Opasnost gradnja	2
C102	100x60 cm	1	E05	Redovi na cesti	1
C102	100x60 cm	2	<b>Obilazak</b>		
C102	100x60 cm	1	<b>Obilazak</b>		
C102	100x60 cm	1	<b>Obilazak</b>		
C102	100x60 cm	1	<b>Obilazak</b>		
C102	100x60 cm	2	<b>Obilazak</b>		

**CESTA d.o.o. PULA**  
 Naručitelj prometnog elaborata:  
 Cesta d.o.o.  
 Strossmayerova 4, HR - 52100 Pula  
 Hrvatske ceste d.o.o.  
 Vovčina 3, HR - 10000 Zagreb

Područje za projektiranje i nadzor:  
 Strossmayerova 4, HR - 52100 Pula  
 tel.: 052/375-800  
 e-mail: cesta2@pu.t-com.hr

Faza projekta: Izevbeni projekt  
 Vrsta projekta: Prometni elaborat (privremena regulacija prometa)  
 Revizija: --  
 Dopuna: --  
 Zajednička oznaka p.: --  
 Br. projekta: 04/24/240028  
 Datum: 01/2024

Projektant: Melita Čukada, mag.hig.aedif.  
 Suradnik: --  
 Mjerilo: --  
 List br.: C.13.