

Poduzeće za projektiranje i nadzor  
Strossmayerova 4, HR - 52100 Pula  
tel.: 052/375-800  
e-mail: cesta2@pu.t-com.hr

Faza projekta:  
Izvedbeni projekt

Projektant: Melita Čikada, mag.ing.aedif.

Naručitelj prometnog elaborata:  
Cesta d.o.o.  
Strossmayerova 4, HR - 52100 Pula

Vrsta projekta: Prometni elaborat  
(privremena regulacija prometa)

Revizija: --

Naručitelj radova:  
Grad Umag-Umago  
Giuseppe Garibaldi 6, HR - 52470 Umag

Dopuna: --

Zajednička oznaka p.: --

Građevina:  
Rekonstrukcija prometnice Ungarija - Murine, Umag  
--

Br. projekta: 38/24/240397

Datum: 08/2024

Sadržaj:  
Pregledna karta  
Zatvorena zona i pravac obilaska

Mjerilo: --

List br.: C.02.

Suradnik:

Suradnik:



Poduzeće za projektiranje i nadzor  
Strossmayerova 4, HR - 52100 Pula  
tel.: 052/375-800  
e-mail: cesta2@pu.t-com.hr

Faza projekta:  
Izvedbeni projekt  
Vrsta projekta: Prometni elaborat  
(privremena regulacija prometa)

Projektant: Melita Čikada, mag.ing.aedif.

Naručitelj prometnog elaborata:  
Cesta d.o.o.  
Strossmayerova 4, HR - 52100 Pula

Revizija: --

Naručitelj radova:  
Grad Umag-Umago  
Giuseppe Garibaldi 6, HR - 52470 Umag

Dopuna: --

Suradnik:

Građevina:  
Rekonstrukcija prometnice Ungarija - Murine, Umag  
--

Br. projekta: 38/24/240397


Datum: 08/2024

Sadržaj:  
Situacija postavljanja privremenih prometnih znakova  
Obuhvat zahvata : Ungarija - Murine


Mjerilo: --


Suradnik:

List br.: C.04.

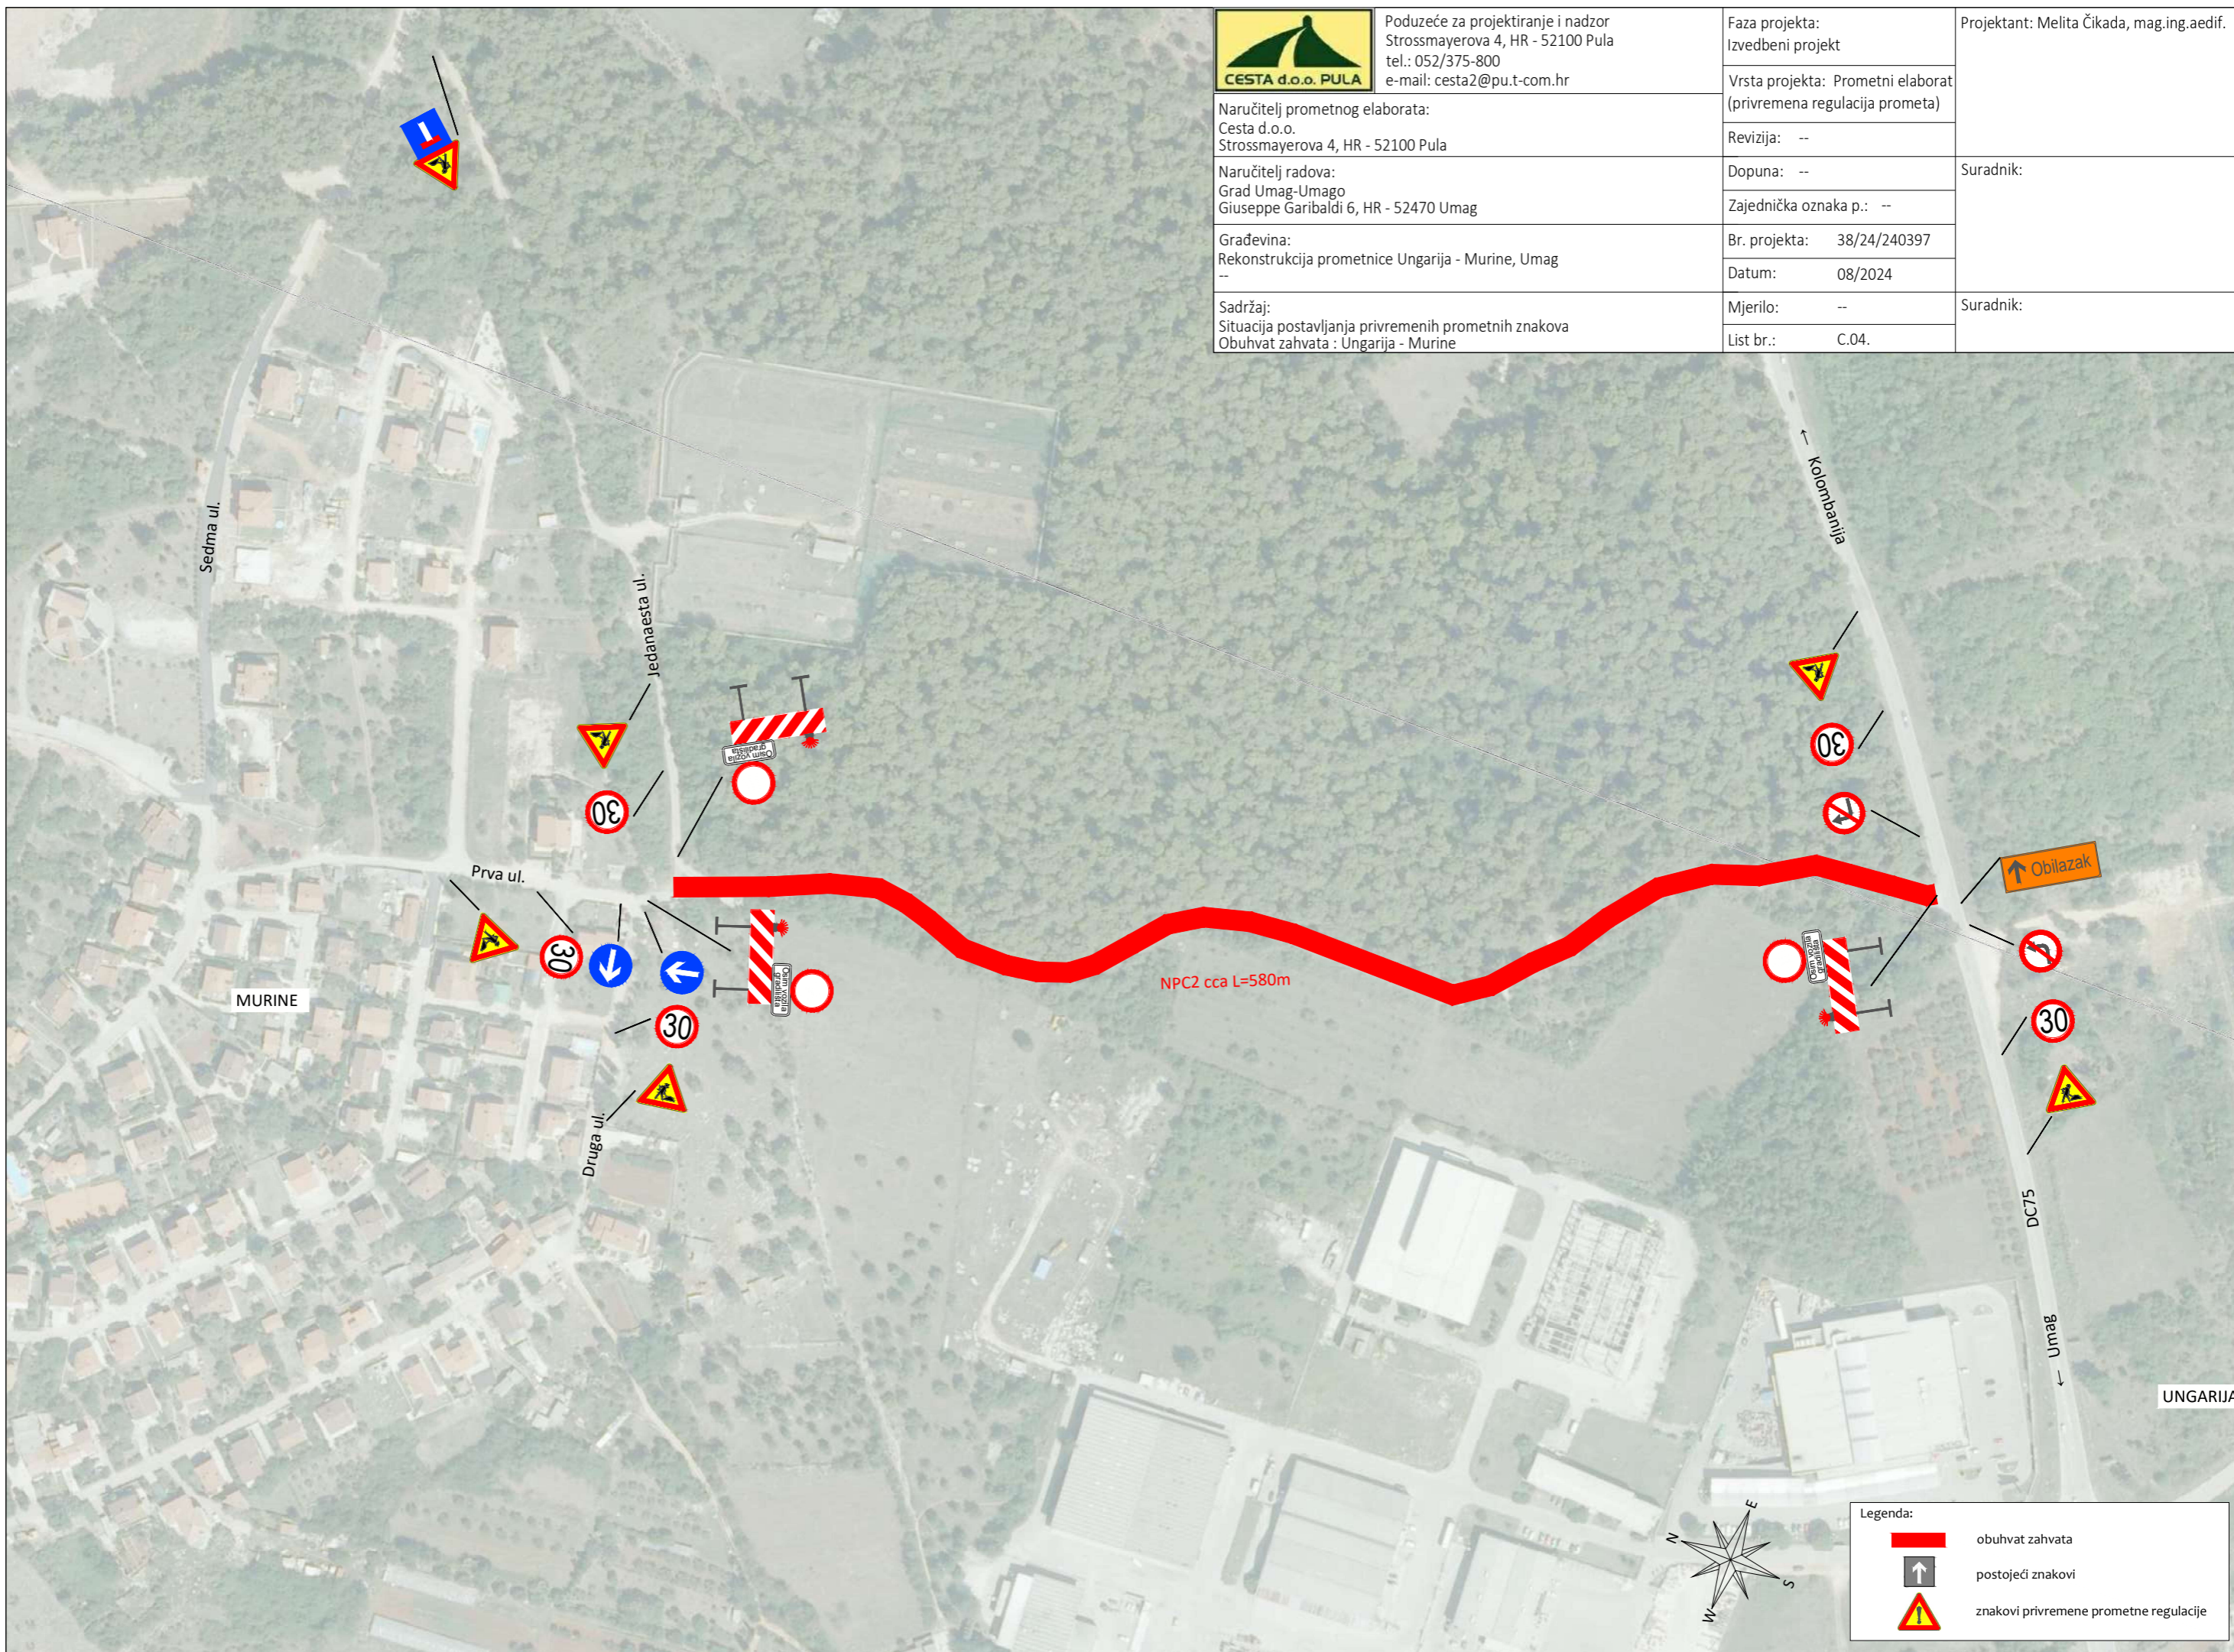

Legenda:	
	obuhvat zahvata
	postojeći znakovi
	znakovi privremene prometne regulacije

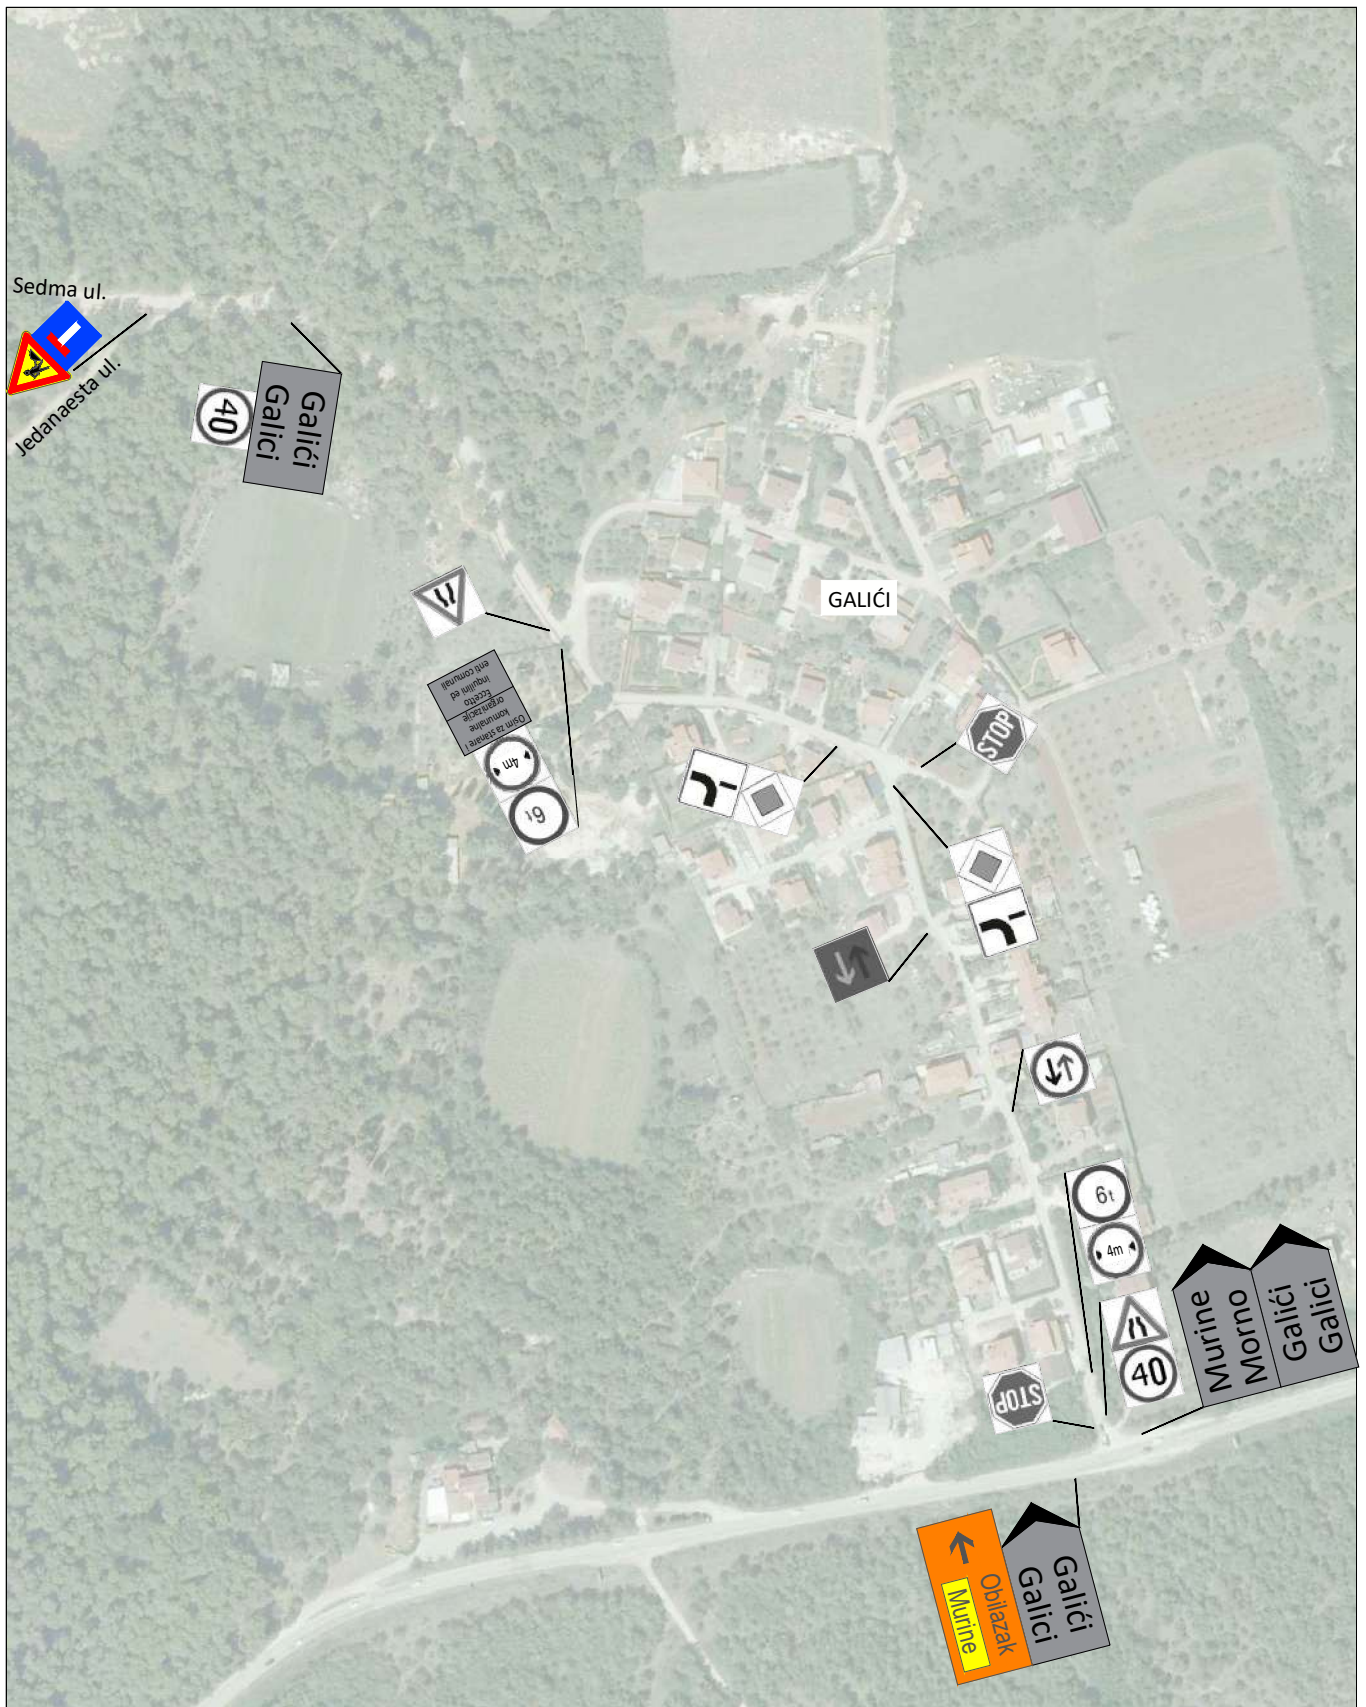

	Poduzeće za projektiranje i nadzor Strossmayerova 4, HR - 52100 Pula tel.: 052/375-800 e-mail: cesta2@pu.t-com.hr	Faza projekta: Izvedbeni projekt	Projektant: Melita Čikada, mag.ing.aedif.
	Naručitelj prometnog elaborata: Cesta d.o.o. Strossmayerova 4, HR - 52100 Pula	Vrsta projekta: Prometni elaborat (privremena regulacija prometa)	
Naručitelj radova: Grad Umag-Umago Giuseppe Garibaldi 6, HR - 52470 Umag	Revizija: --	Suradnik:	
Građevina: Rekonstrukcija prometnice Ungarija - Murine, Umag --	Dopuna: --	Suradnik:	
Sadržaj: Situacija postavljanja privremenih prometnih znakova Obilazni pravac: Galići	Br. projekta: 38/24/240397 Datum: 08/2024		
	Mjerilo: --	List br.: C.05.	