


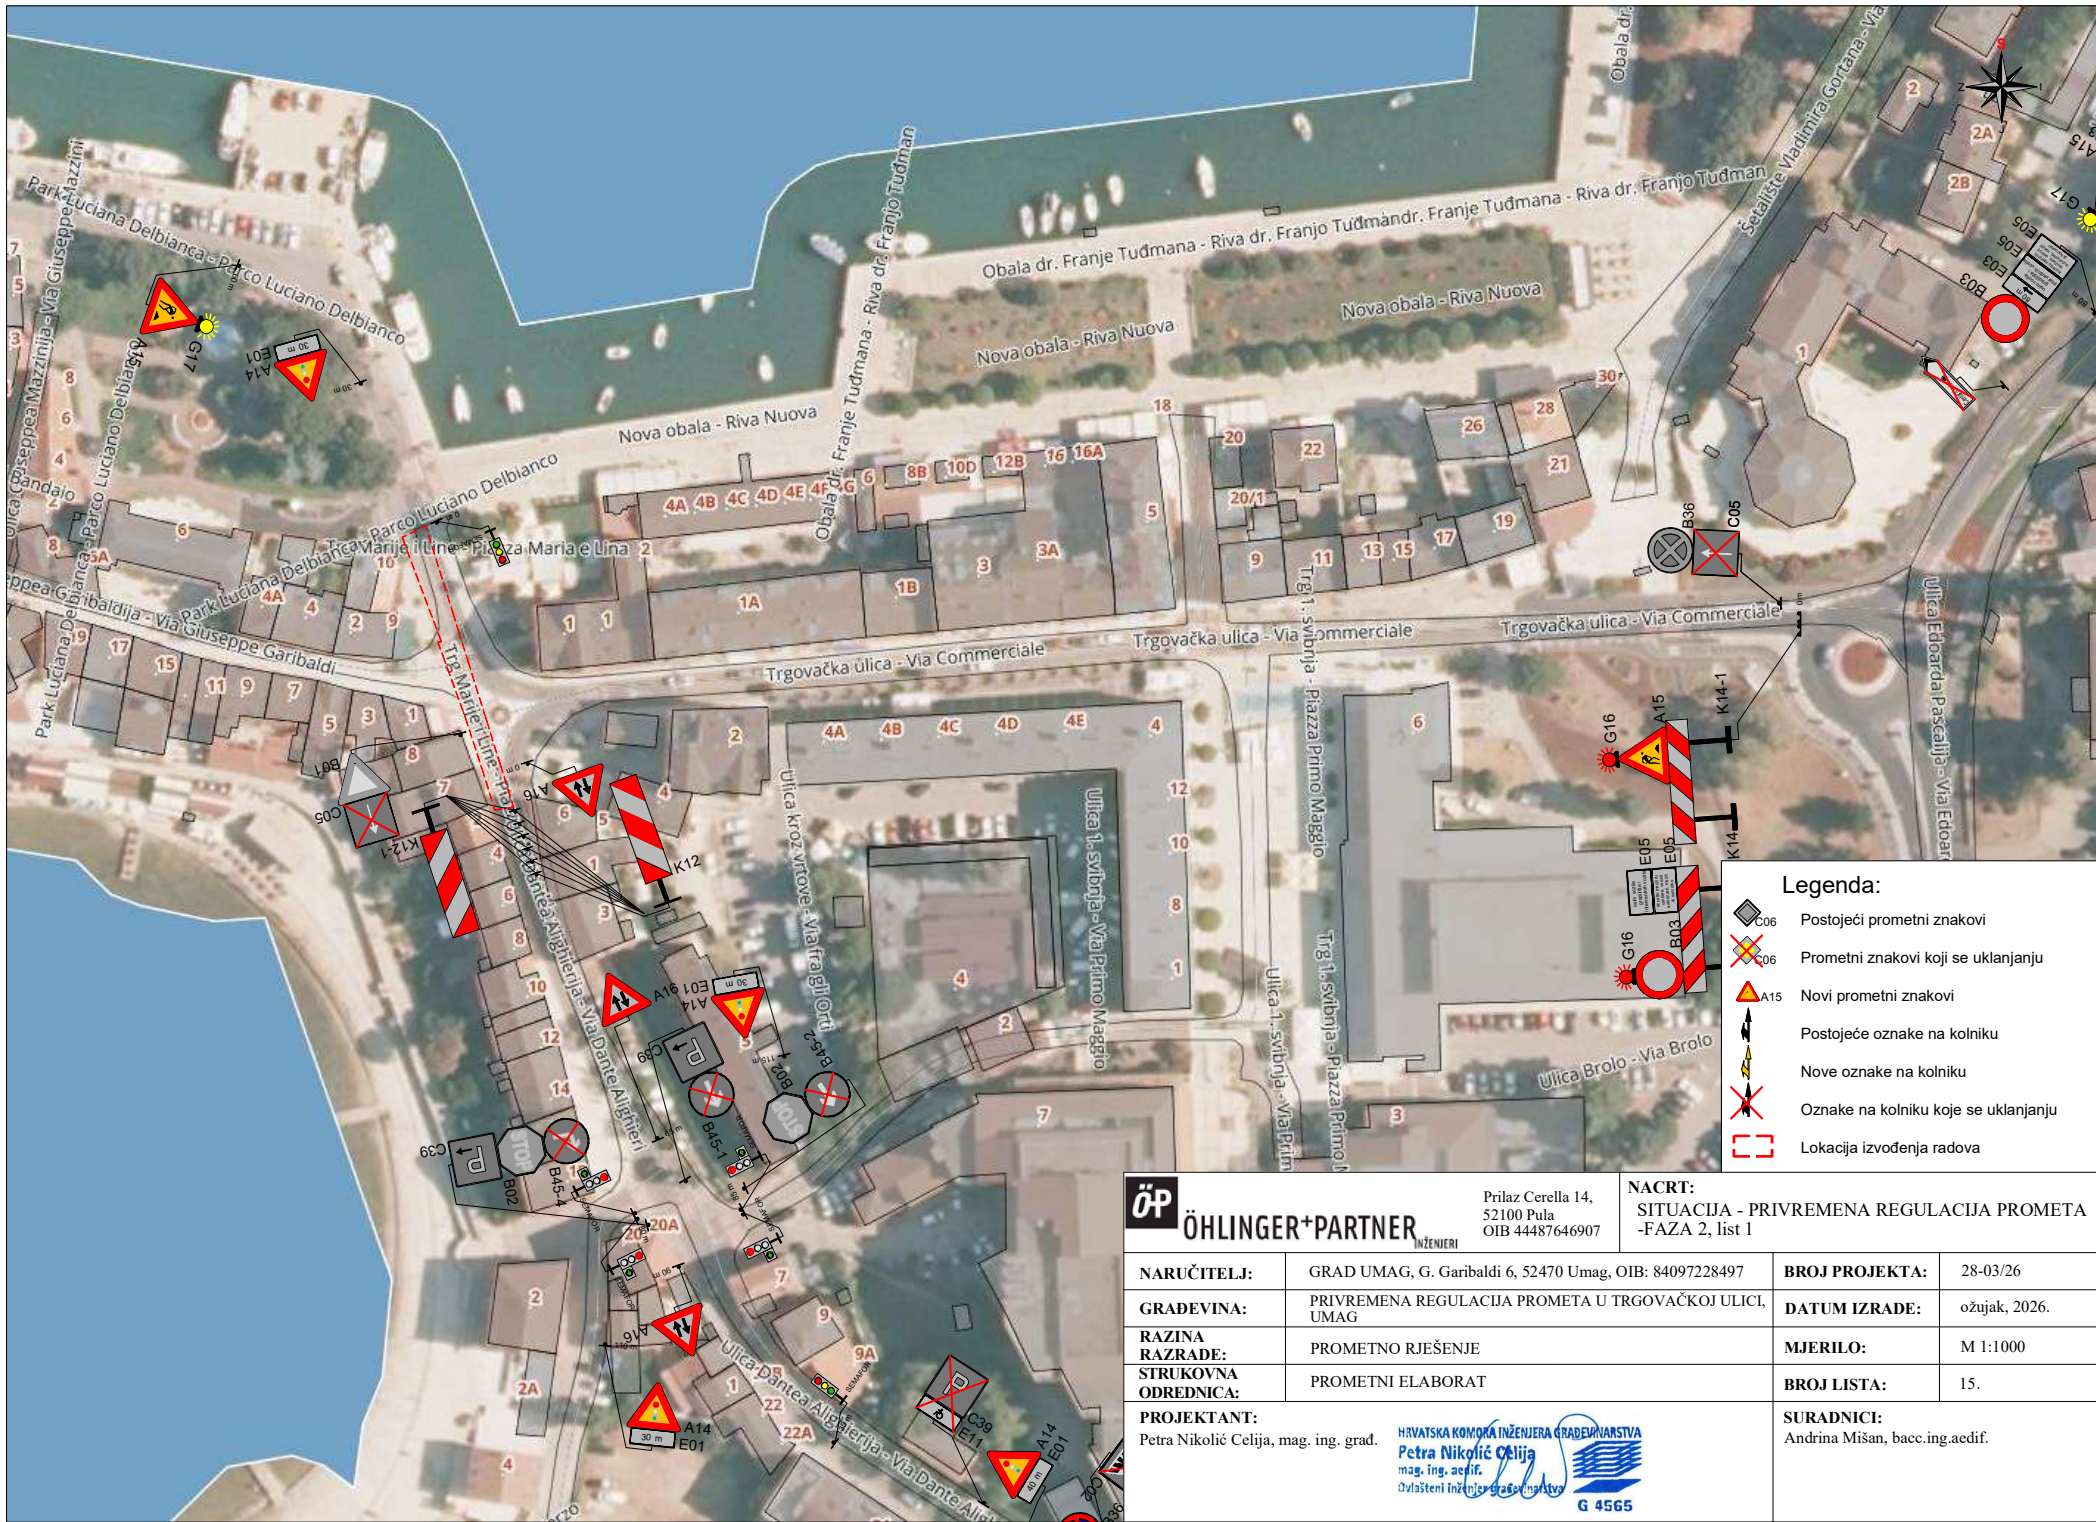

ÖP

ÖHLINGER+PARTNER


INŽENJERI

Prilaz Cerella 14,
52100 Pula
OIB 44487646907

NACRT:

SITUACIJA - PRIVREMENA REGULACIJA PROMETA
-FAZA 2, list 1

NARUČITELJ:	GRAD UMAG, G. Garibaldi 6, 52470 Umag, OIB: 84097228497	BROJ PROJEKTA:	28-03/26
GRADEVINA:	PRIVREMENA REGULACIJA PROMETA U TRGOVAČKOJ ULICI, UMAG	DATUM IZRADE:	ožujak, 2026.
RAZINA RAZRADE:	PROMETNO RJEŠENJE	MJERILO:	M 1:1000
STRUKOVNA ODREDNICA:	PROMETNI ELABORAT	BROJ LISTA:	15.
PROJEKTANT:	Petra Nikolić Celija, mag. ing. grad. HRVATSKA KOMORA INŽENJERA GRAĐEVINARSTVA Petra Nikolić Celija mag. ing. aedif. Ovlašteni inženjer građevinarstva  G 4565	SURADNICI:	Andrina Mišan, bacc.ing.aedif.

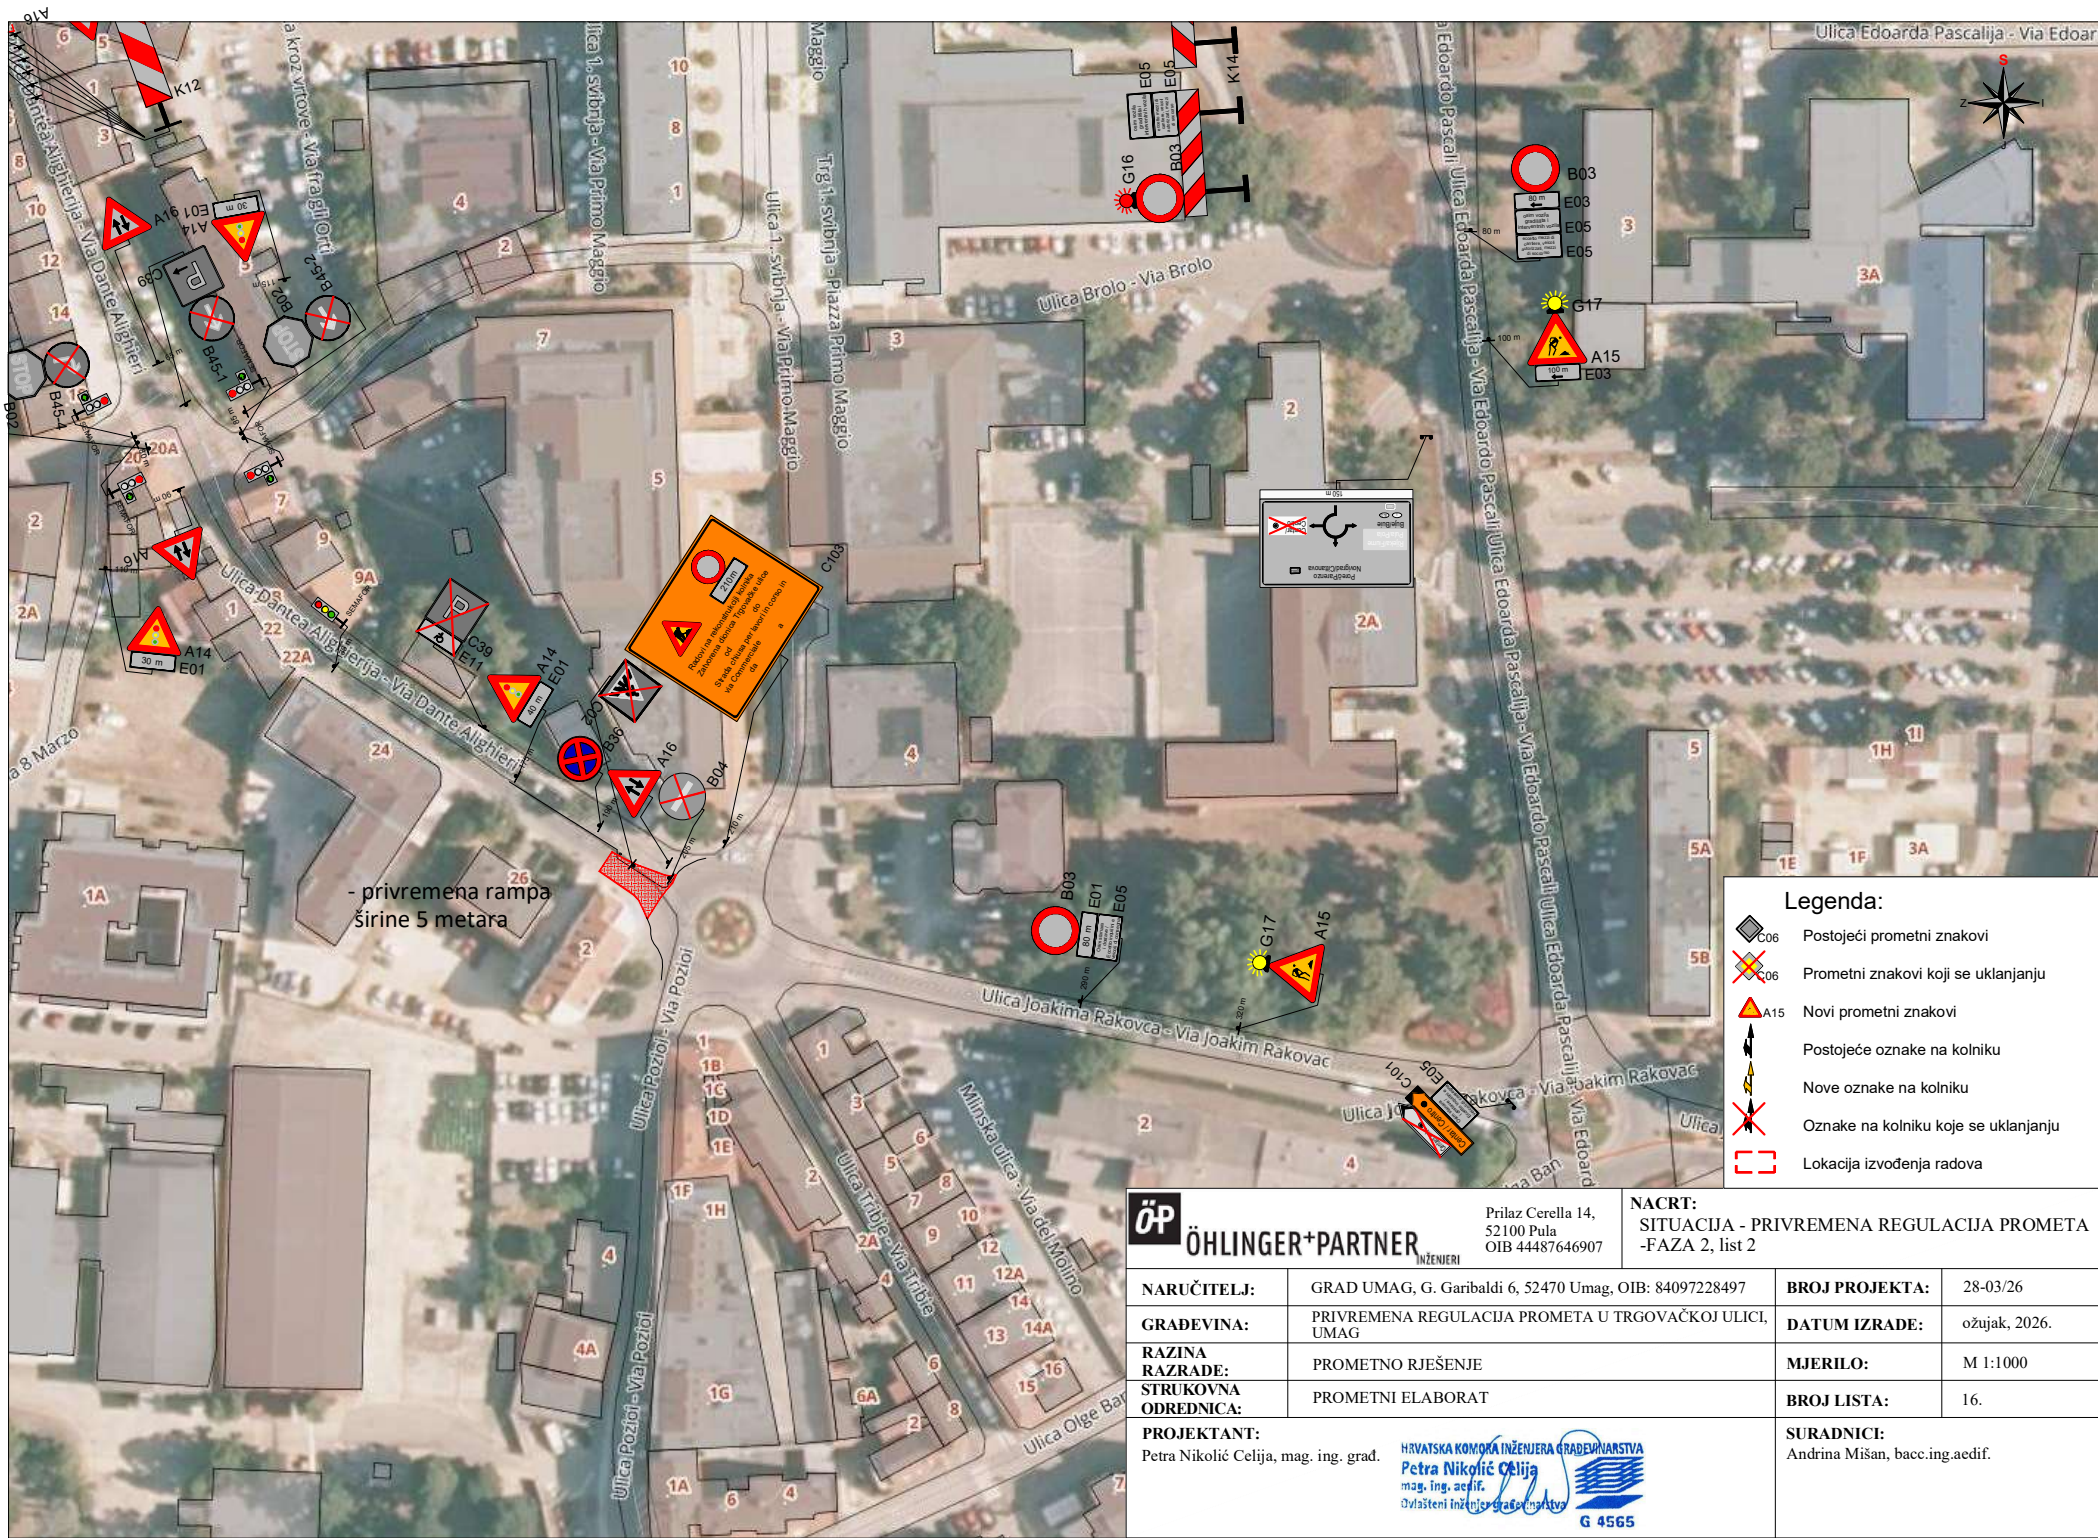

Legenda:

- C06 Postojeći prometni znakovi
- C06 Prometni znakovi koji se uklanjaju
- A15 Novi prometni znakovi
- Postojeće oznake na kolniku
- Nove oznake na kolniku
- Oznake na kolniku koje se uklanjaju
- Lokacija izvođenja radova

ÖP ÖHLINGER+PARTNER INŽENJERI		Prilaz Cerella 14, 52100 Pula OIB 44487646907		NACRT: SITUACIJA - PRIVREMENA REGULACIJA PROMETA -FAZA 2, list 2			
NARUČITELJ:		GRAD UMAG, G. Garibaldi 6, 52470 Umag, OIB: 84097228497		BROJ PROJEKTA:		28-03/26	
GRADEVINA:		PRIVREMENA REGULACIJA PROMETA U TRGOVAČKOJ ULICI, UMAG		DATUM IZRADE:		ožujak, 2026.	
RAZINA RAZRADE:		PROMETNO RJEŠENJE		MJERILO:		M 1:1000	
STRUKOVNA ODREDNICA:		PROMETNI ELABORAT		BROJ LISTA:		16.	
PROJEKTANT: Petra Nikolić Celija, mag. ing. grad.				SURADNICI: Andrina Mišan, bacc.ing.aedif.			
HRVATSKA KOMORA INŽENJERA GRAĐEVINARSTVA Petra Nikolić Celija mag. ing. aedif. Ovlašteni inženjer građevinarstva  G 4565							