











URBANISTIČKI PLAN UREĐENJA BAŠANIJA - SJEVER 2

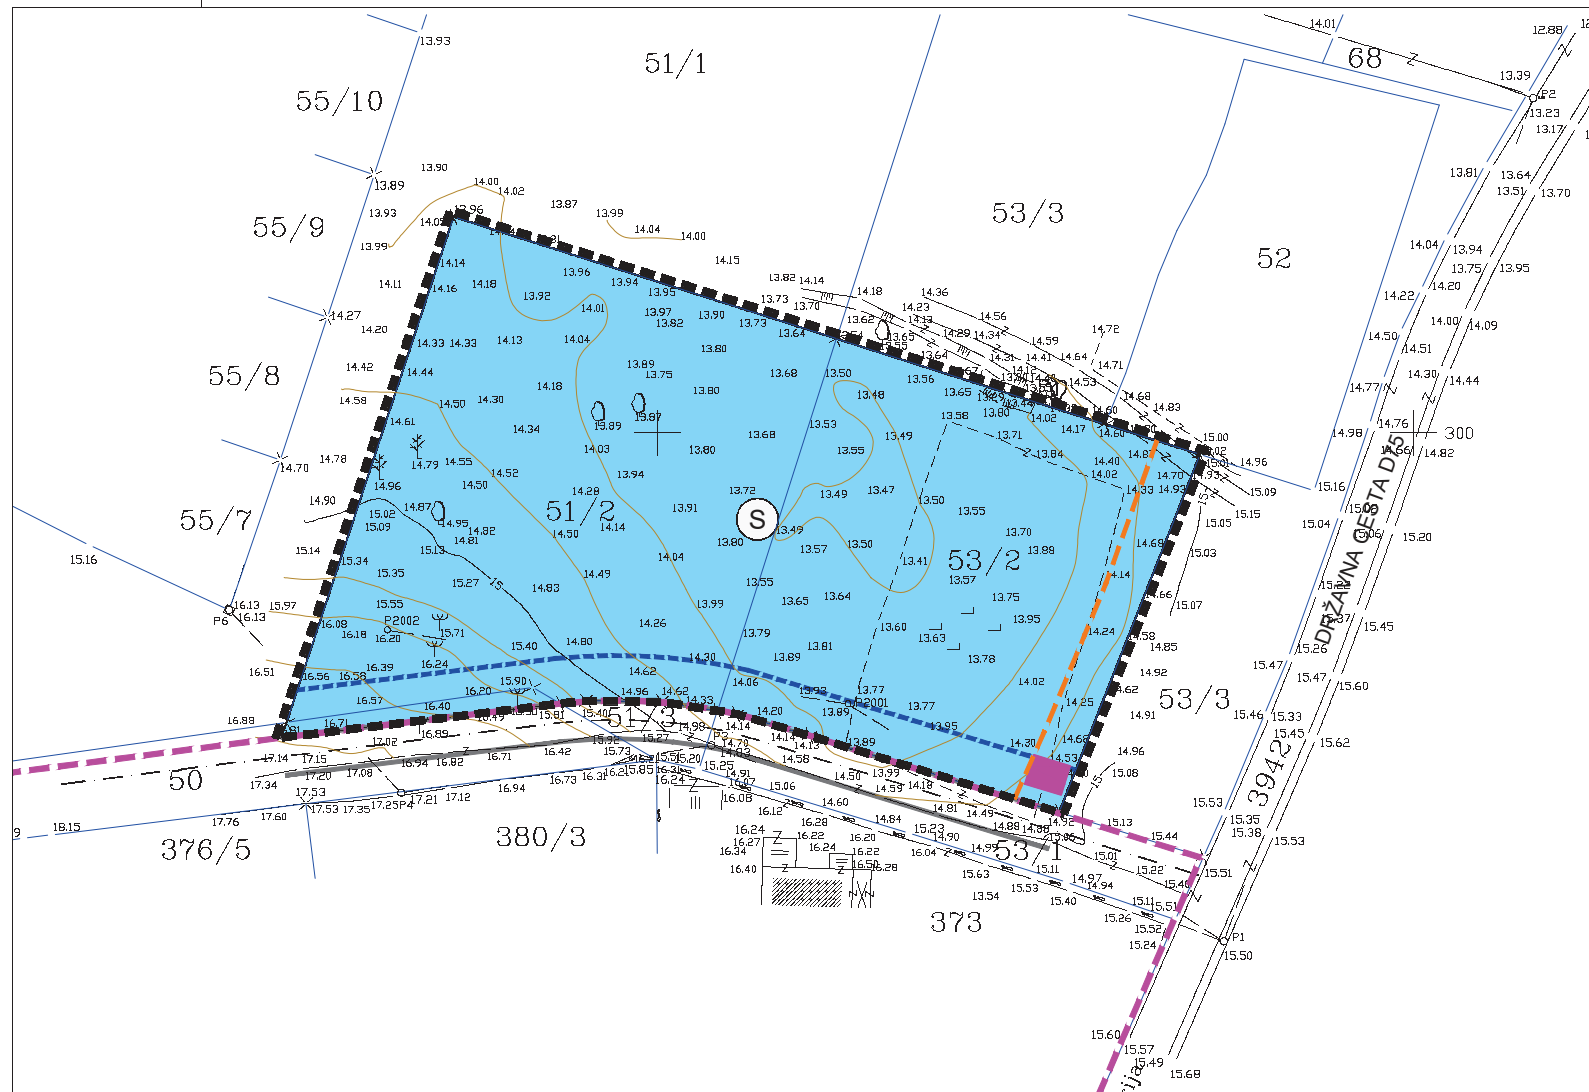

-  OBUHVAT UPU-a
-  NOVA GRADNJA
-  POVRŠINE ZA ODLAGANJE MATERIJALA OD URUŠAVANJA
-  GRANICA POJASA UZ CESTU U KOJEM NIJE DOZVOLJENA GRADNJA
-  RUB ZAŠITNOG POJASA DRŽAVNE CESTE
- IZVAN OBUHVATA
-  CESTA - EVAKUACIJSKI PUT
-  GRANICA OBUHVATA DPUa NASELJA BAŠANIJA - SJEVER

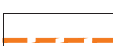
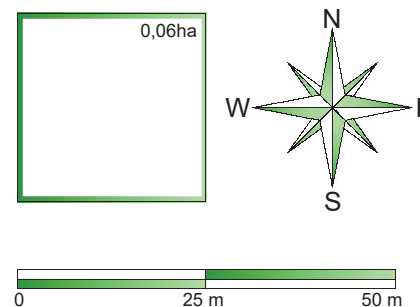
| | | | | | | | | | | |
|--|---|---|-------------------------------------|-----------------------------|-------------------------------------|---|-----------------------------------|--------------------------------|-------------------------------------|--|
| Županija: | ISTARSKA ŽUPANIJA | | | | | | | | | |
| Općina/grad: | GRAD UMAG | | | | | | | | | |
| Naziv prostornog plana: | URBANISTIČKI PLAN UREĐENJA BAŠANIJA - SJEVER 2 | | | | | | | | | |
| Naziv kartografskog prikaza: | UVJETI KORIŠTENJA, UREĐENJA I ZAŠTITE POVRŠINA | | | | | | | | | |
| Broj kartografskog prikaza: | 3. | Mjerilo kartografskog prikaza: 1:1000 | | | | | | | | |
| Odluka predstavničkog tijela o izradi plana (službeno glasilo): | Odluka predstavničkog tijela o donošenju plana (službeno glasilo): | | | | | | | | | |
| "Službene novine" Grada Umaga broj 3/15, 4/15, 10/15 | "Službene novine" Grada Umaga broj 9/16 | | | | | | | | | |
| Javna rasprava (datum objave): | Javni uvid održan od: 23.studenog 2015. godine do: 22.prosinca 2015. godine | | | | | | | | | |
| Pečat tijela odgovornog za provođenje javne rasprave: | Odgovorna osoba za provođenje javne rasprave: Vladimir Jakovac, dipl.ing.arh. | | | | | | | | | |
| (ime, prezime i potpis) | | | | | | | | | | |
| Suglasnost na plan Ministarstva graditeljstva i prostornog uređenja prema članku 108. Zakona o prostornom uređenju ("Narodne novine" broj 153/13), Broj suglasnosti klasa: 350-02/16-13/7, Ur. broj: 531-05-16-3 datum: 18. veljače 2016. | | | | | | | | | | |
| Pravna osoba / tijelo koje je izradilo plan: |  | URBANISTIČKI STUDIO RIJEKA d.o.o. PROSTORNO I URBANISTIČKO PLANIRANJE, PROJEKTIRANJE I ZAŠTITA OKOLIŠA RIJEKA Strossmayerova 3/III tel: 051 374-007, 327-233 tel-fax 051 327-232 e-mail: urb-studio-ri@ri.t-com.hr | | | | | | | | |
| Pečat pravne osobe / tijela koje je izradilo plan: | Odgovorna osoba: Tatjana Rakovac, dipl.ing.arh. | | | | | | | | | |
| (ime, prezime i potpis) | | | | | | | | | | |
| Odgovorni voditelj: | Mara Kučan Smešny, dipl.ing.arh. | | | | | | | | | |
| Stručni tim u izradi plana: | <table border="0"> <tr> <td>1. TATJANA RAKOVAC, dipl. ing. arh.</td> <td>5. DUBRAVKA PRPIĆ, dipl.iur</td> </tr> <tr> <td>2. MARA KUČAN SMEŠNY, dipl.ing.arh.</td> <td>6. mr.sc. VIŠNJA HINIĆ, dipl.ing.biokem</td> </tr> <tr> <td>3. MARINO URODA, dipl. ing. građ.</td> <td>7. LJILJANA RUKONIĆ, dipl.oecc</td> </tr> <tr> <td>4. ALEKSANDAR ČIKOVIĆ, dipl.ing.el.</td> <td></td> </tr> </table> | | 1. TATJANA RAKOVAC, dipl. ing. arh. | 5. DUBRAVKA PRPIĆ, dipl.iur | 2. MARA KUČAN SMEŠNY, dipl.ing.arh. | 6. mr.sc. VIŠNJA HINIĆ, dipl.ing.biokem | 3. MARINO URODA, dipl. ing. građ. | 7. LJILJANA RUKONIĆ, dipl.oecc | 4. ALEKSANDAR ČIKOVIĆ, dipl.ing.el. | |
| 1. TATJANA RAKOVAC, dipl. ing. arh. | 5. DUBRAVKA PRPIĆ, dipl.iur | | | | | | | | | |
| 2. MARA KUČAN SMEŠNY, dipl.ing.arh. | 6. mr.sc. VIŠNJA HINIĆ, dipl.ing.biokem | | | | | | | | | |
| 3. MARINO URODA, dipl. ing. građ. | 7. LJILJANA RUKONIĆ, dipl.oecc | | | | | | | | | |
| 4. ALEKSANDAR ČIKOVIĆ, dipl.ing.el. | | | | | | | | | | |
| Pečat predstavničkog tijela: | Predsjednik predstavničkog tijela: Milan Vukšić | | | | | | | | | |
| (ime, prezime i potpis) | | | | | | | | | | |
| Istovjetnost ovog prostornog plana s izvornikom ovjerava: | Pečat nadležnog tijela: | | | | | | | | | |
| (ime, prezime i potpis) | | | | | | | | | | |