


**GRAD UMAG**  
**URBANISTIČKI PLAN UREĐENJA**  
**MOJ MIR-ISTOK**

**4.NAČIN I UVJETI GRADNJE**

Županija: <b>ISTARSKA</b>	
Grad: <b>UMAG</b>	
Naziv prostornog plana: <b>URBANISTIČKI PLAN UREĐENJA MOJ MIR-ISTOK</b>	
Naziv kartografskog prikaza: <b>UVJETI GRADNJE</b>	
Broj kartografskog prikaza <b>4.2.</b>	Mjerilo kartografskog prikaza <b>1 : 1000</b>
Odluka o izradi plana: Službene novine Grada Umaga br. 03/15	Odluka o donošenju plana Službene novine Grada Umaga br. 09/16
Javna rasprava (datum objave): "Glas Istre" 29.07.2015. "La voce del popolo" 29.07.2015.	Javni uvid održan: od : 06.08.2015. do : 04.09.2015.
Pečat tijela odgovornog za provođenje javne rasprave:  M.P.	Odgovorna osoba za provođenje javne rasprave:  ..... Vladimir Jakovac, dipl.ing.arh.
Suglasnost na plan temeljem članka 108. Zakona o prostornom uređenju (NN 153/13), izdaje Ministarstvo graditeljstva i prostornog uređenja, Uprava za prostorno uređenje, pravne poslove i programe Europske unije, Klasa: 350-02/16-2, Ur.broj: 531-05-16-2, Zagreb, od 16.02.2016. godine	
Pravna osoba koja je izradila plan:	ARHEO d.o.o. Tomislavova 11, Zagreb
Pečat pravne osobe koja je izradila plan:  M.P.	..... Direktor : Mario Pezelj, dipl.ing.arh.
Stručni tim u izradi plana: Aron Varga, dipl.ing.arh.- ovlašteni arhitekt Mario Pezelj, dipl.ing.arh.- ovlašteni arhitekt urbanist Nada Bralić, dipl. ing. arh., ovl. arhitektica Josip Horvat, dipl.ing.prometa - ovlašteni inženjer Ivan Šulentić, dipl.ing.arh.- ovlašteni arhitekt	Antonijo Baković, dipl.ing.građ. - ovlašteni ing. građ. Damir Batarelo, dipl.iur. Vera Varga, dipl. biolog Vesna Pezelj, dipl. sociolog
Odgovorni voditelj izrade plana:	Mario Pezelj, dipl.ing.arh.- ovlašteni arhitekt urbanist
Pečat Gradskog vijeća:  M.P.	Predsjednik Gradskog vijeća:  ..... Milan Vukšić
Istovjetnost prostornog plana s izvornikom ovjerava:  .....	Pečat nadležnog tijela:  M.P.

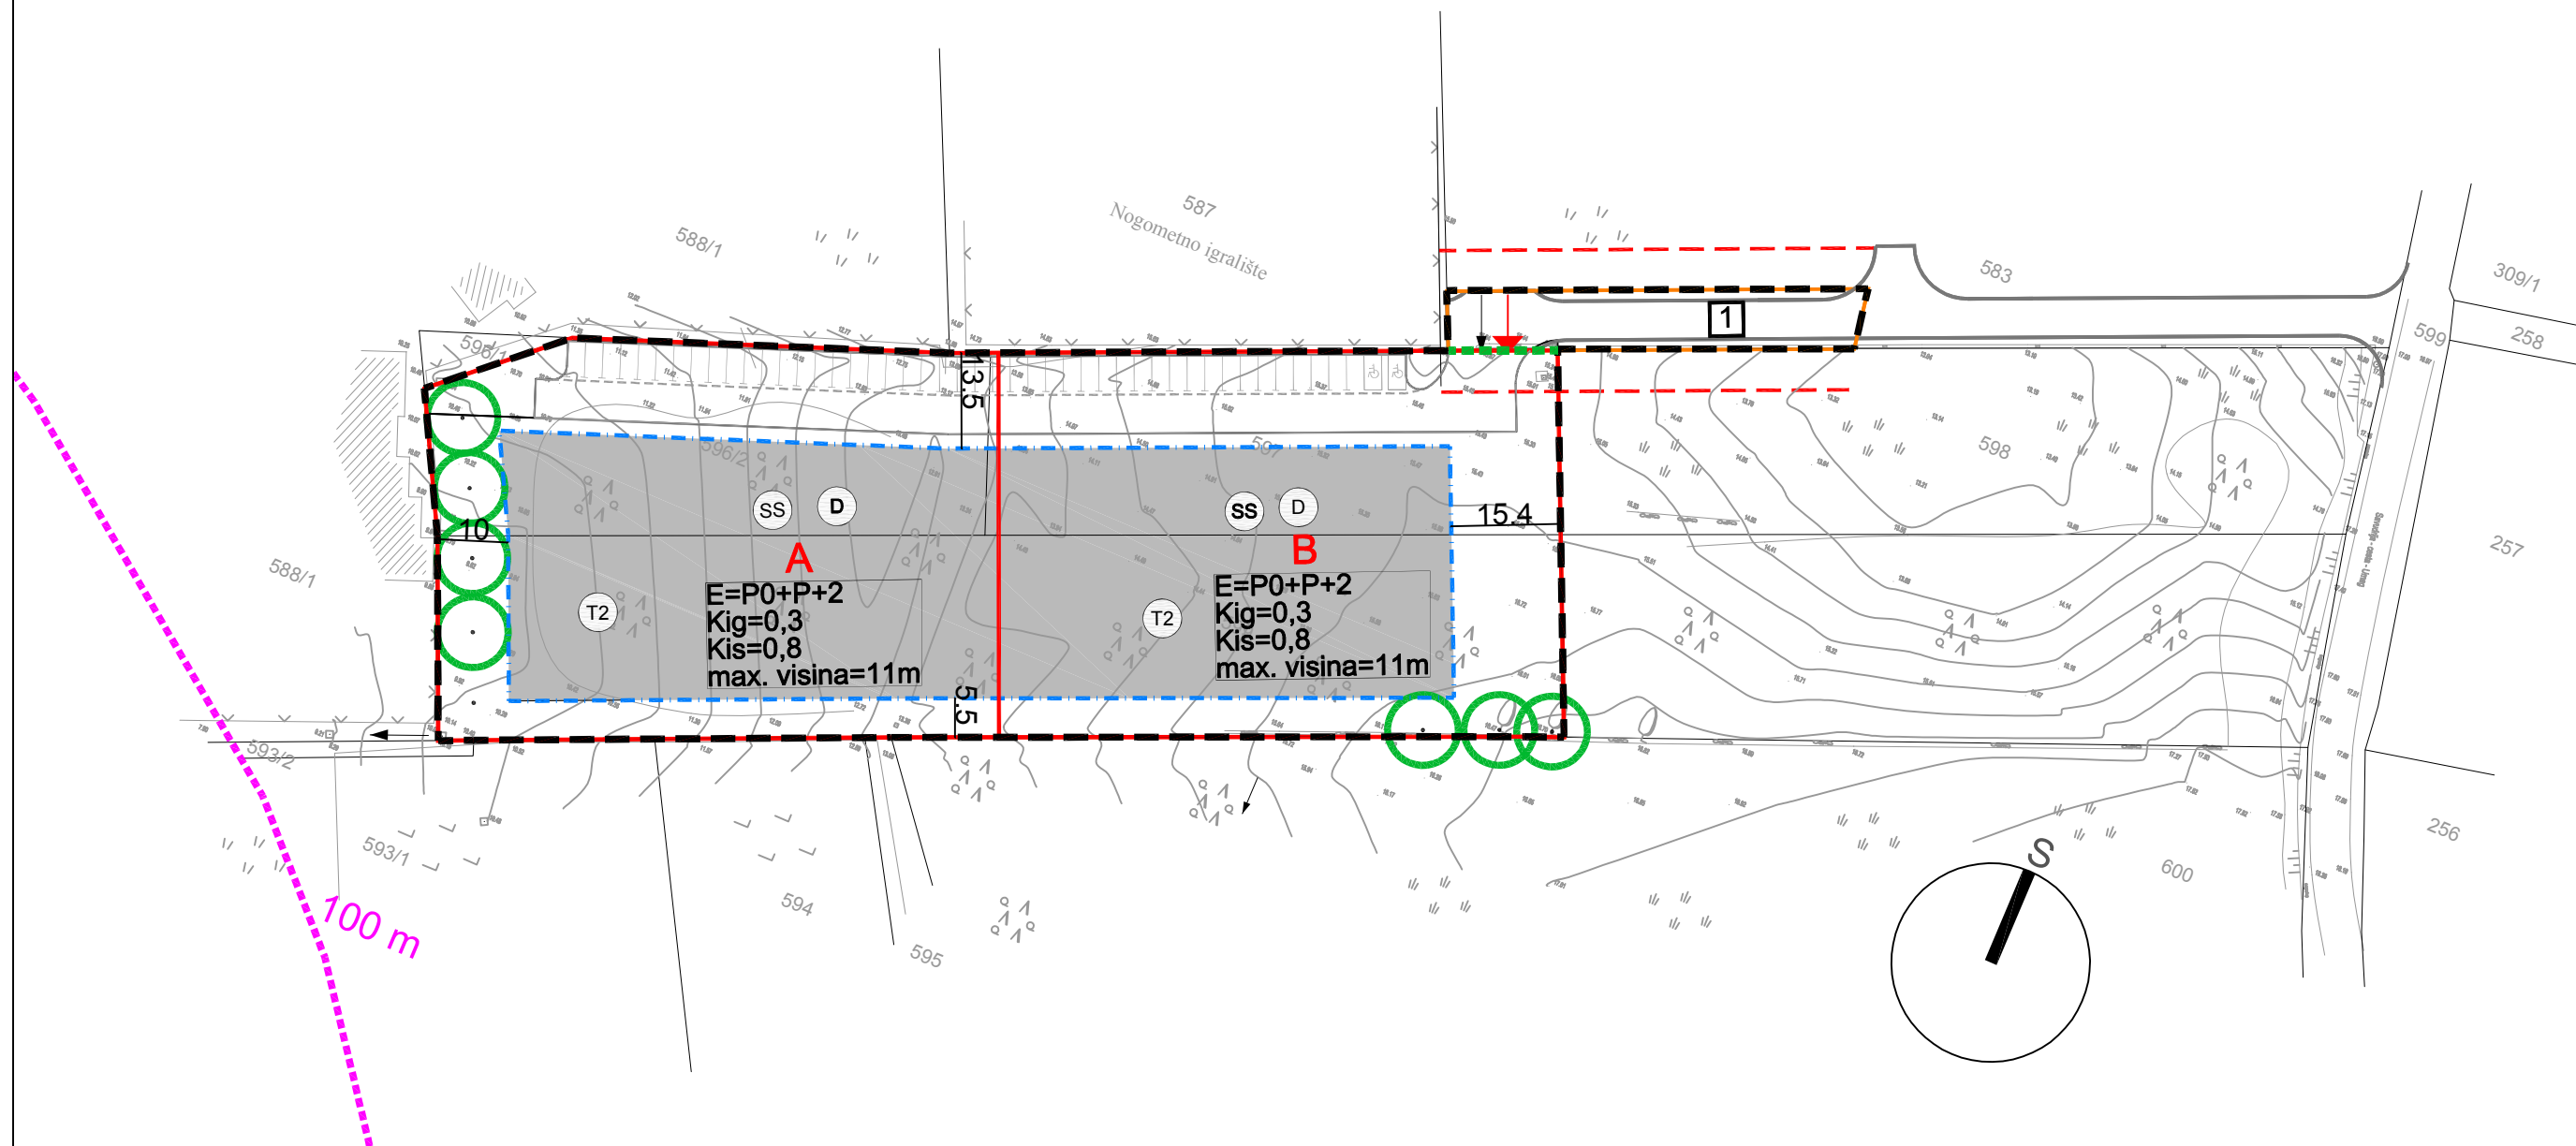

**LEGENDA**

- GRANICE OBUHVATA PLANA
- GRANICA POJASA ŠIRINE 100m OD OBALNE CRTE
- ZAŠTITNI KORIDOR PRISTUPNE PROMETNICE
- UVJETI GRADNJE
- T2 PLANIRANA NAMJENA TURISTIČKO NASELJE (GOSPODARSKA NAMJENA-UGOSTITELJSKO TURISTIČKA -T2)
- GRANICA GRADIVOG DIJELA ČESTICE
- UREĐENJE GRAĐEVNE ČESTICE
- VISOKO ZELENILU U POTEZU
- P0+P+2 PROSTORNI POKAZATELJI
- PLANIRANA GRANICA GRAĐEVNE ČESTICE
- A PROSTORNA CJELINA
- 1 OZNAKA ČESTICE
- REGULACIJSKI PRAVAC
- UDALJENOST GRADIVOG DIJELA ČESTICE
- PRIKLJUČENJE NA JAVNU POVRŠINU
- NAČIN GRADNJE
- SS SS-SAMOSTOJEĆA, D-DVOJNE

