
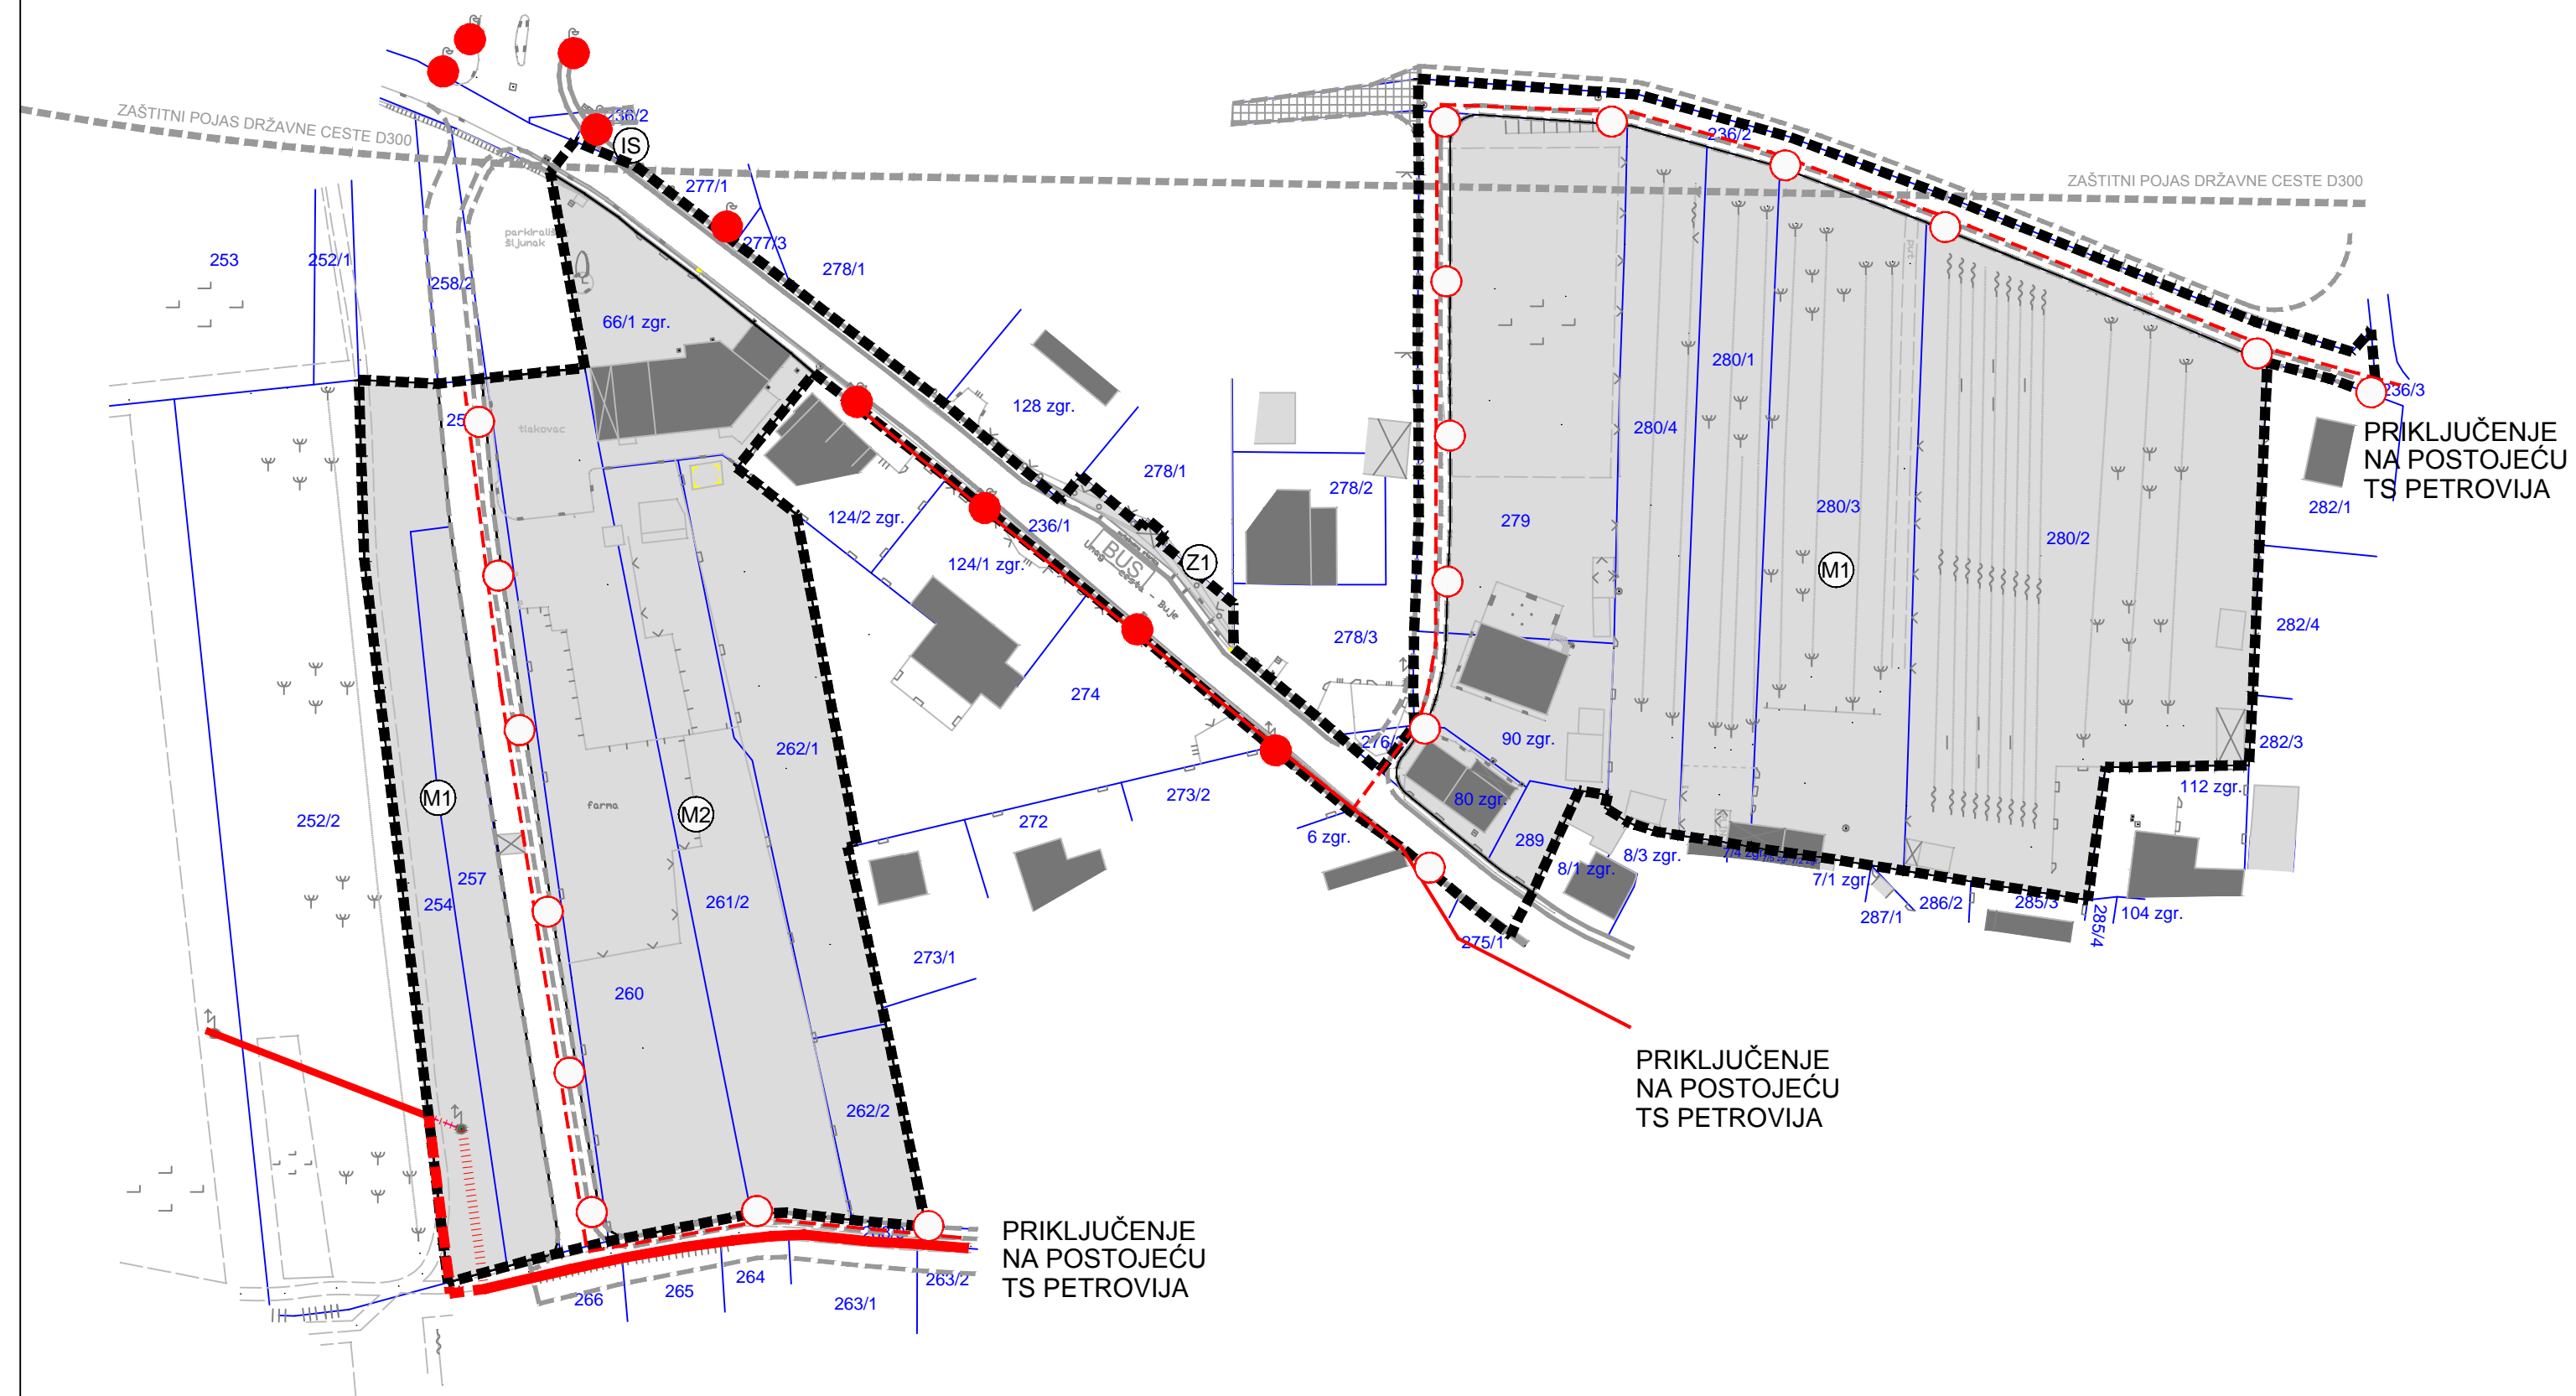


PETROVIJA - ZAPAD

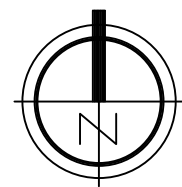

LEGENDA :

- OBUHVAT URBANISTIČKOG PLANA UREĐENJA
- JAVNE CESTOVNE PROMETNE POVRŠINE**
- KOLNO PJEŠAČKE POVRŠINE - POSTOJEĆE
- KOLNO PJEŠAČKE POVRŠINE - PLANIRANE
- PJEŠAČKO SERVISNE POVRŠINE
- STAJALIŠTE AUTOBUSA
- ZAŠTITNI POJAS POSTOJEĆE DRŽAVNE CESTE - D300
- ELEKTROENERGETIKA**
- ELEKTRIKA 10(20)kV VOD - POSTOJEĆI
- ELEKTRIKA 10(20)kV VOD - UKIDA SE
- ELEKTRIKA 10(20)kV KABEL - POSTOJEĆI
- ELEKTRIKA 10(20)kV KABEL - UKIDA SE
- ELEKTRIKA 10(20)kV KABEL - PLANIRANI
- ELEKTRIKA 0.4kV VOD - POSTOJEĆI
- ELEKTRIKA 0.4kV KABEL - PLANIRANI
- VANJSKA RASVJETA POSTOJEĆA
- VANJSKA RASVJETA PLANIRANA

Županija:	ISTARSKA ŽUPANIJA		
Grad:	GRAD UMAG		
Naziv prostornog plana:	Urbanistički plan uređenja Petrovija - zapad		
Naziv kartografskog prikaza:	INFRASTRUKTURNI SUSTAVI I MREŽE ELEKTROENERGETIKA		
Broj kartografskog prikaza:	2.3	Mjerilo kartografskog prikaza:	1 : 1000
Odluka predstavničkog tijela o izradi prostornog plana (službeno glasilo):	Odluka predstavničkog tijela o donošenju prostornog plana (službeno glasilo):		
"Službene novine Grada Umaga", br. 25/16	"Službene novine Grada Umaga", br. 16/17		
Javna rasprava (datum objave):	28.05.2017.	Javni uvid održan od:	05.06.2017.
		Javni uvid održan do:	04.07.2017.
Pečat tijela odgovornog za provođenje javne rasprave:	Odgovorna osoba za provođenje javne rasprave (ime, prezime i potpis): Vladimir Jakovac, dipl.ing.arh.		
Koordinator nositelja izrade plana:	Vladimir Jakovac, dipl.ing.arh.		
Pravna osoba koja je izradila prostorni plan:	Novi Urbanizam d.o.o.		
Pečat pravne osobe koja je izradila prostorni plan:	Odgovorna osoba (ime, prezime i potpis): Nenad Novković, dipl.ing.arh.		
Odgovorni voditelj izrade nacrtu prijedloga prostornog plana:	Nenad Novković, dipl.ing.arh.		
Stručni suradnici:	Željko Delić, dipl.ing.građ. Željko Tomljenović, dipl.ing.el.		
Pečat predstavničkog tijela:	Predsjednik Gradskog vijeća: dr. Jurica Šiljeg		
Istovjetnost ovog prostornog plana s izvornikom ovjerava (ime, prezime i potpis):	Pečat predstavničkog tijela:		