
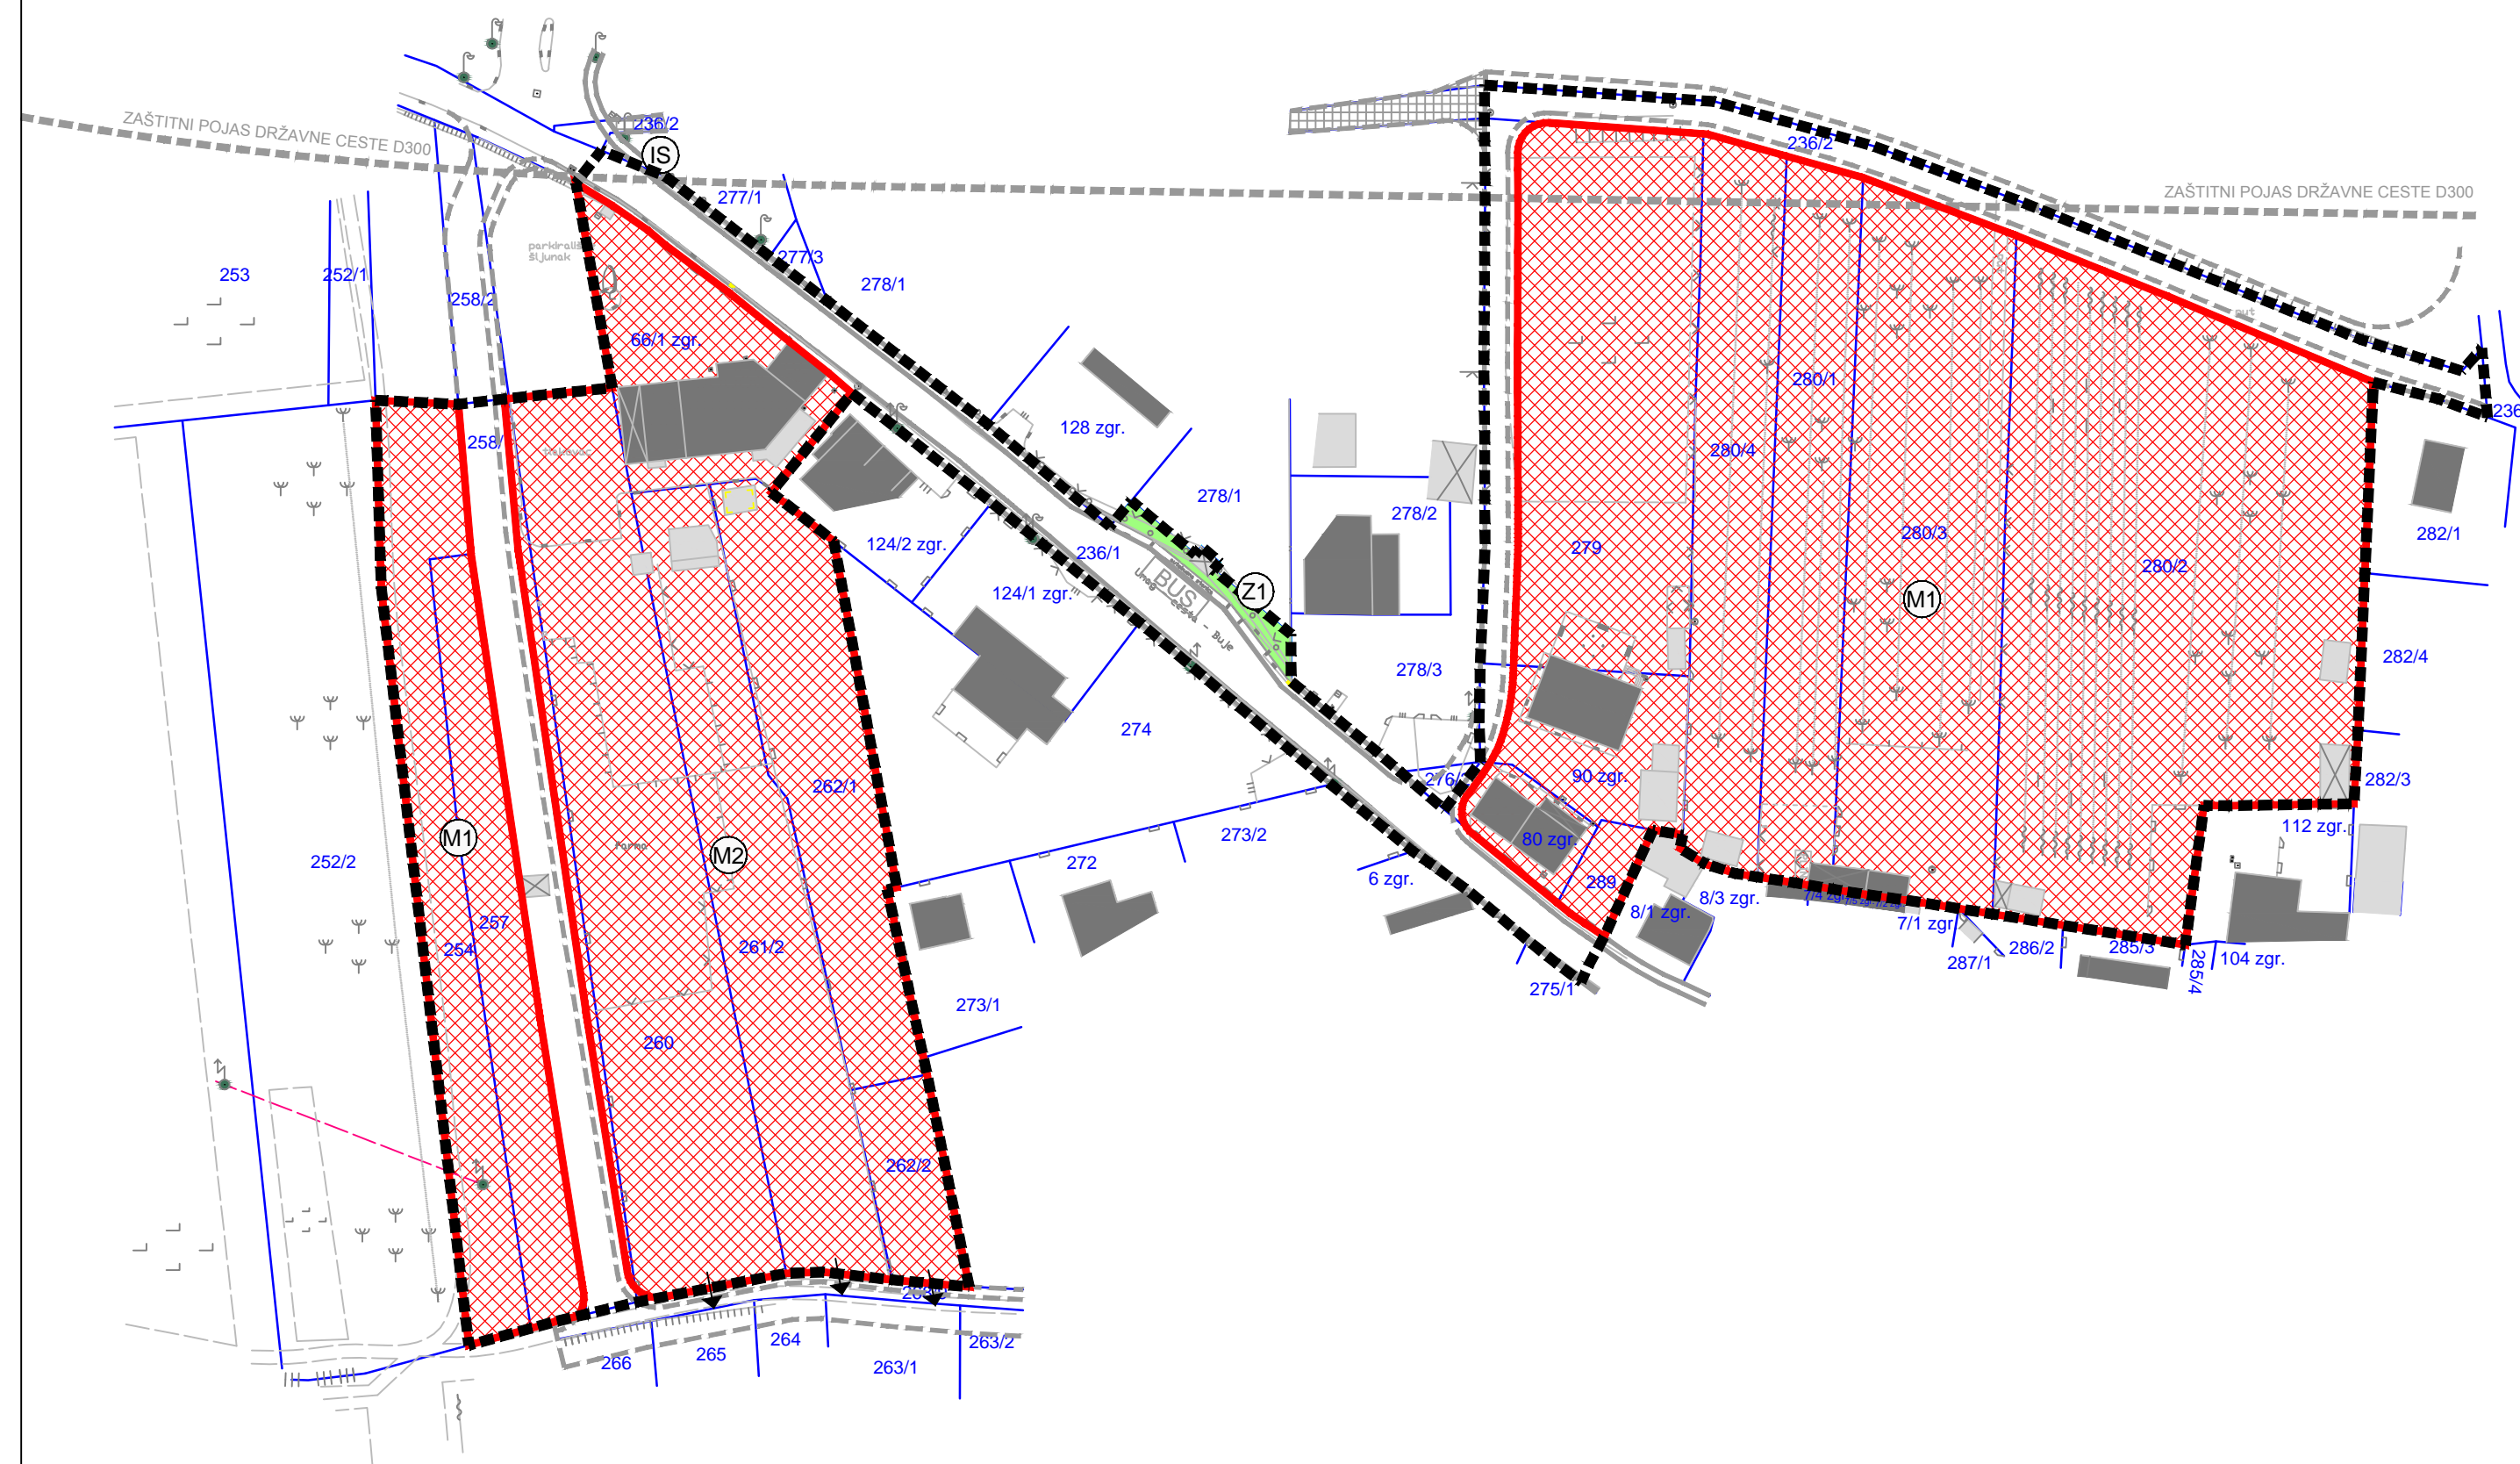


PETROVIJA - ZAPAD

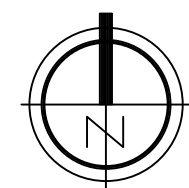

LEGENDA :

OBUHVAT URBANISTIČKOG PLANA UREĐENJA

RAZVOJ I UREĐENJE POVRŠINA

MJEŠOVITA NAMJENA
- pretežito stambena - M1
- pretežito poslovna - M2

JAVNE ZELENE POVRŠINE

LOKACIJE INFRASTRUKTURNIH SUSTAVA

JAVNE CESTOVNE PROMETNE POVRŠINE

KOLNO PJEŠAČKE POVRŠINE - POSTOJEĆE

KOLNO PJEŠAČKE POVRŠINE - PLANIRANE

PJEŠAČKO SERVISNE POVRŠINE

STAJALIŠTE AUTOBUSA

ZAŠTITNI POJAS POSTOJEĆE DRŽAVNE CESTE - D300

NAČIN GRADNJE

MJEŠOVITA GRADNJA

ZELENE POVRŠINE

Županija:
Grad:

ISTARSKA ŽUPANIJA
GRAD UMAG



Naziv prostornog plana:

Urbanistički plan uređenja
Petrovija - zapad

Naziv kartografskog prikaza:

NAČIN GRADNJE

Broj kartografskog prikaza: **4.**

Mjerilo kartografskog prikaza: **1 : 1000**

Odluka predstavničkog tijela o izradi prostornog plana (službeno glasilo):

Odluka predstavničkog tijela o donošenju prostornog plana (službeno glasilo):

"Službene novine Grada Umaga", br. 25/16

"Službene novine Grada Umaga", br. 16/17

Javna rasprava (datum objave):

28.05.2017.

Javni uvid održan

od: 05.06.2017.

do: 04.07.2017.

Pečat tijela odgovornog za provođenje javne rasprave:

Odgovorna osoba za provođenje javne rasprave (ime, prezime i potpis):

Vladimir Jakovac, dipl.ing.arh.

Koordinator nositelja izrade plana:

Vladimir Jakovac, dipl.ing.arh.

Pravna osoba koja je izradila prostorni plan:

Novi Urbanizam d.o.o.

Pečat pravne osobe koja je izradila prostorni plan:

Odgovorna osoba (ime, prezime i potpis):

Nenad Novković, dipl.ing.arh.

Odgovorni voditelj izrade nacrta prijedloga prostornog plana:

Nenad Novković, dipl.ing.arh.

Stručni suradnici:

Željko Delić, dipl.ing.građ.

Željko Tomljenović, dipl.ing.el.

Pečat predstavničkog tijela:

Predsjednik Gradskog vijeća:

dr. Jurica Šiljeg

Istovjetnost ovog prostornog plana s izvornikom ovjerava (ime, prezime i potpis):

Pečat predstavničkog tijela:

