
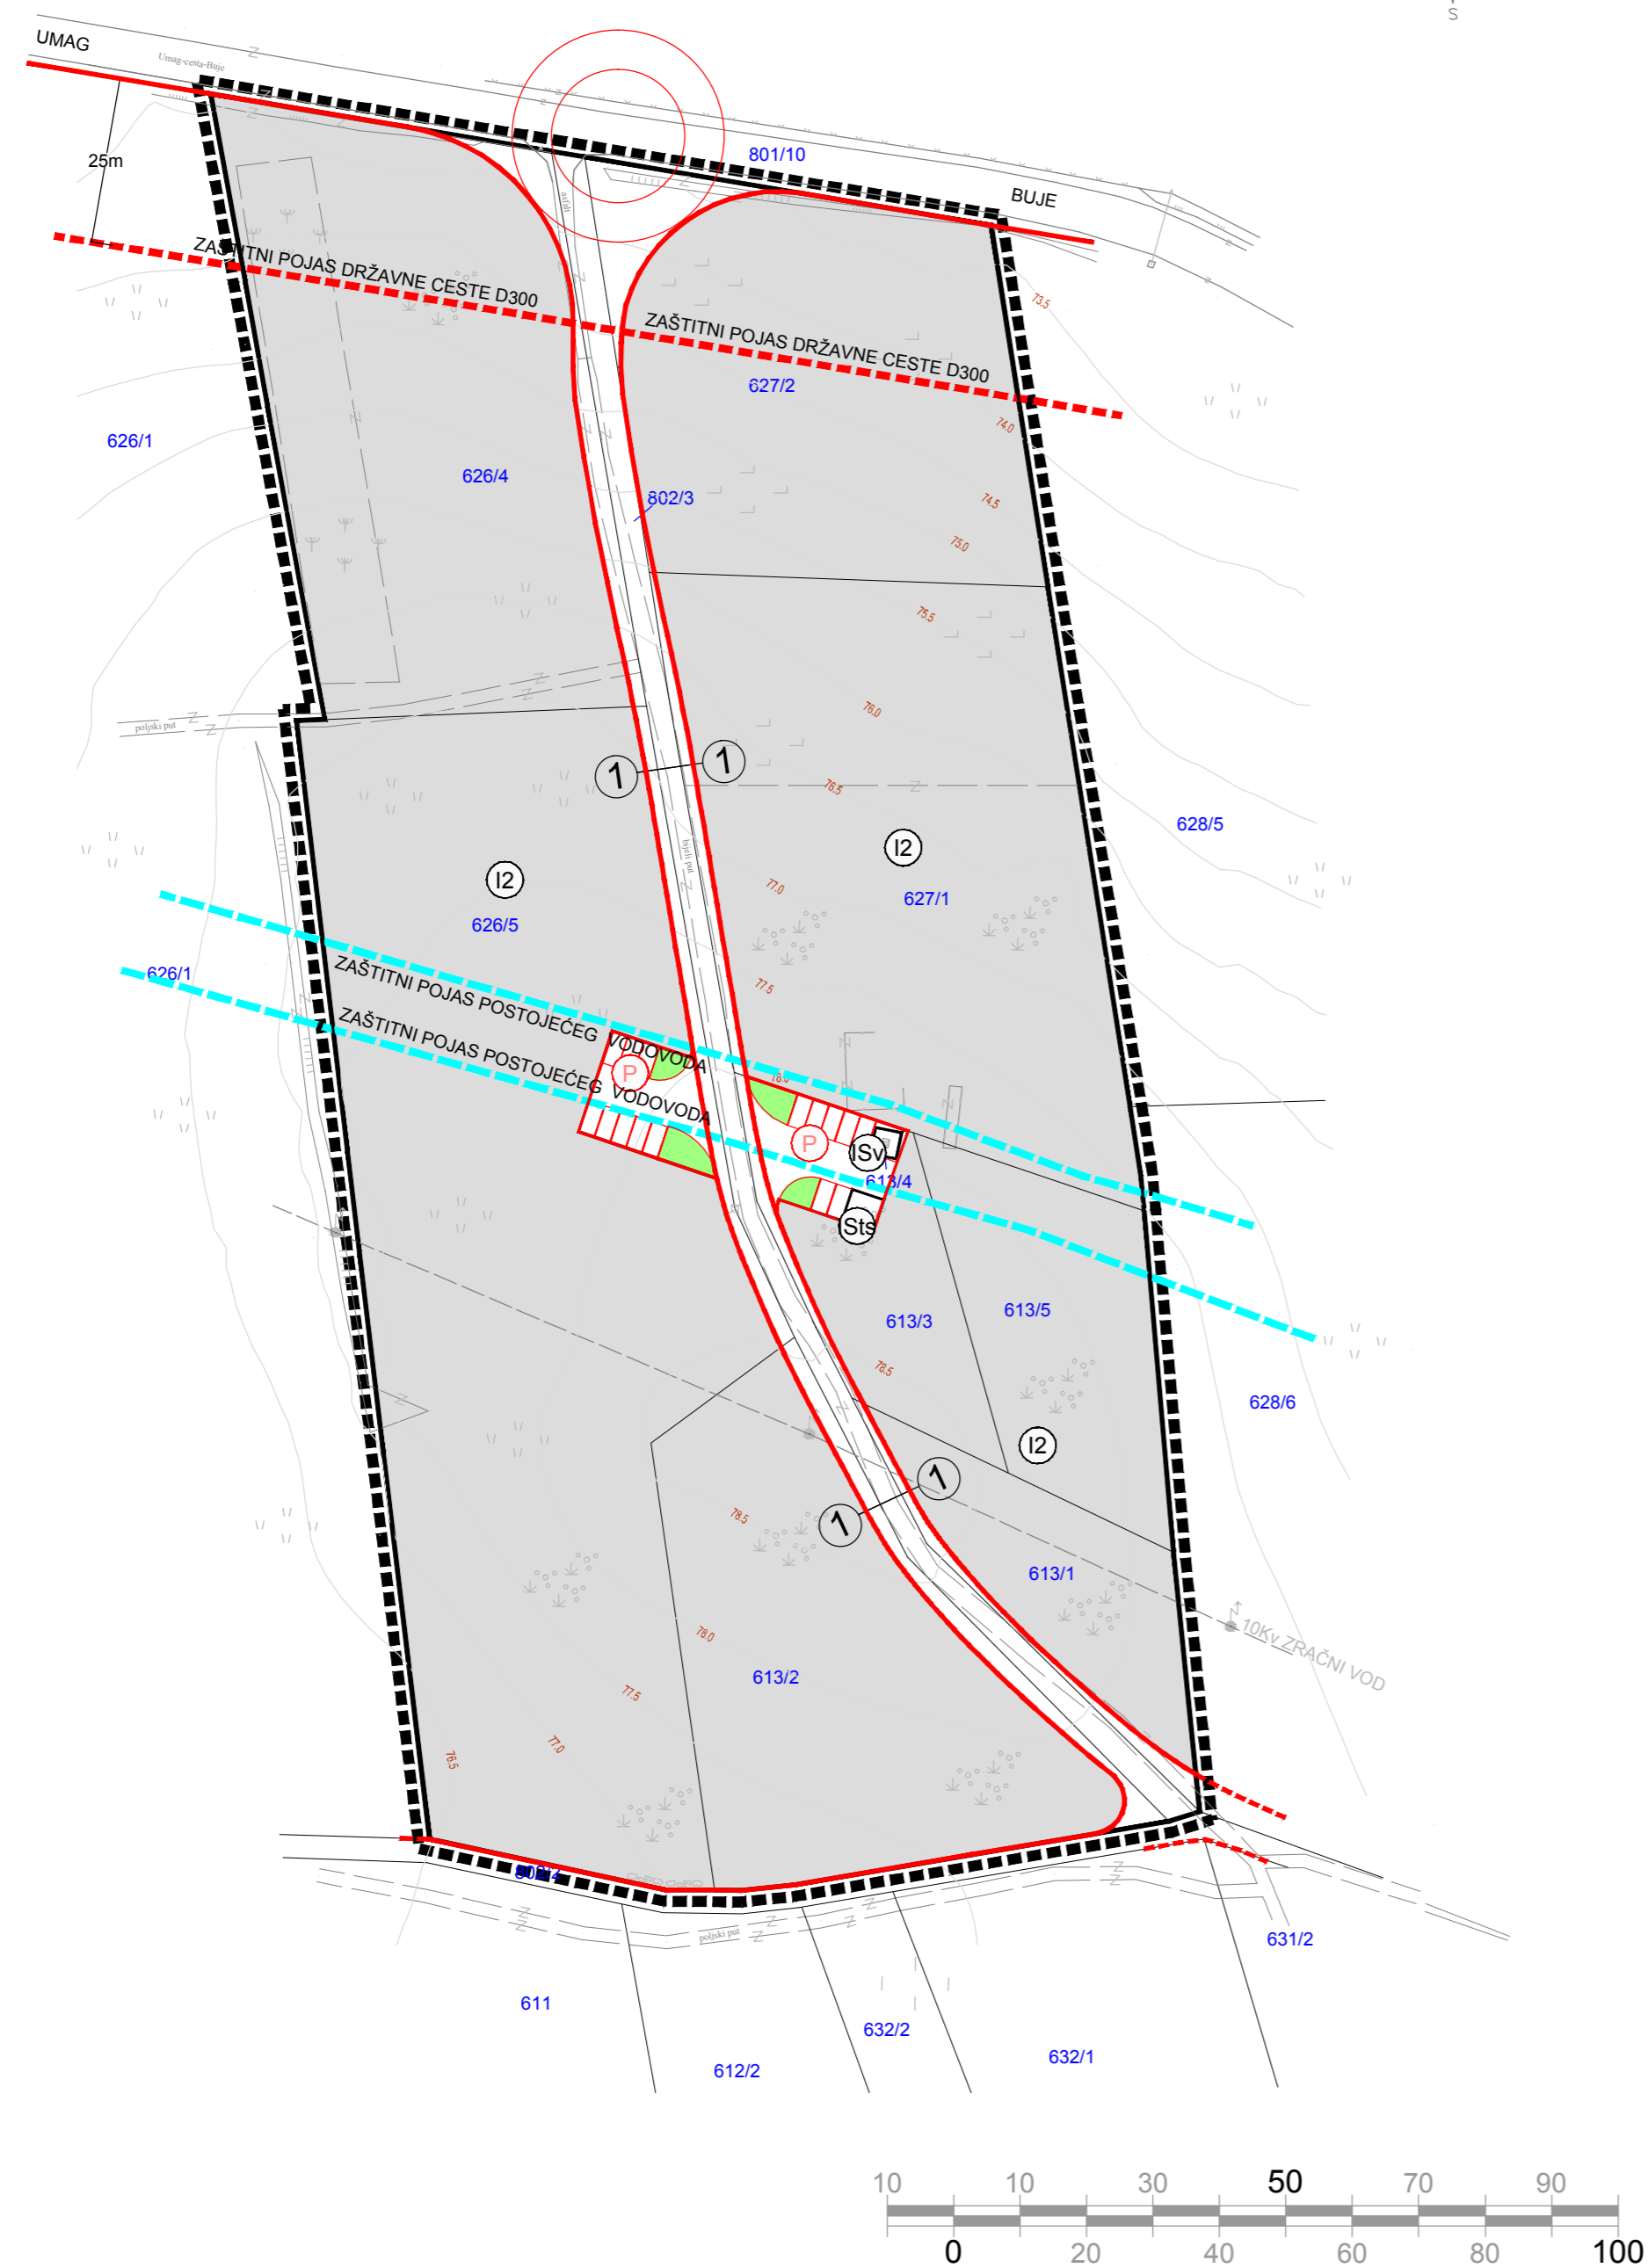


# PROIZVODNA ZONA JURICANI

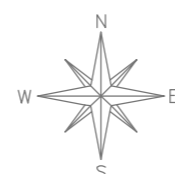

## LEGENDA :

### GRANICE

- OBUHVAT URBANISTIČKOG PLANA UREĐENJA
- GRANICA GRAĐEVINSKOG PODRUČJA
- ZAŠTITNI POJAS DRŽAVNE CESTE - D300
- ZAŠTITNI POJAS POSTOJEĆEG VODOVODA


### RAZVOJ I UREĐENJE POVRŠINA

- GOSPODARSKA PROIZVODNA NAMJENA - pretežito zanatska - I2
- INFRASTRUKTURNI SUSTAV - vodovod - ISv; trafostanica - ISts

### JAVNE PROMETNE POVRŠINE

- KOLNO PJEŠAČKE POVRŠINE
- PARKIRALIŠTE
- JAVNE ZELENE POVRŠINE

### POPREČNI PROFILI M 1 : 100

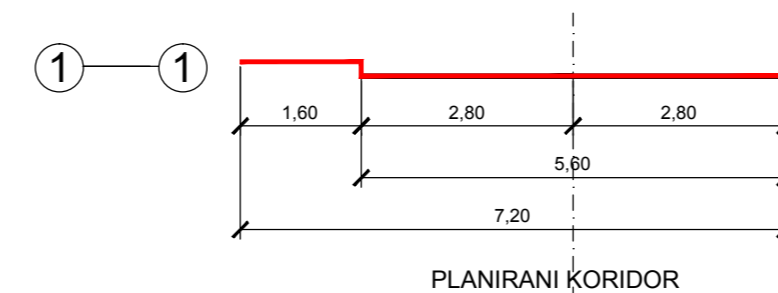

Županija:	ISTARSKA ŽUPANIJA		
Grad:	GRAD UMAGA		
Naziv prostornog plana:	Urbanistički plan uređenja PROIZVODNE ZONE JURICANI		
Naziv kartografskog prikaza:	INFRASTRUKTURNI SUSTAVI I MREŽE PROMET		
Broj kartografskog prikaza:	2.1	Mjerilo kartografskog prikaza:	1 : 1000
Odluka predstavničkog tijela o izradi prostornog plana (službeno glasilo):	"Službene novine Grada Umaga", br. 16/17		Odluka predstavničkog tijela o donošenju prostornog plana (službeno glasilo): "Službene novine Grada Umaga", br. 07/19
Javna rasprava (datum objave):	12.08.2018.	Javni uvid održan:	od: 21.08.2018. do: 19.09.2018.
Ponovna javna rasprava (datum objave):	24.12.2018.	Ponovni javni uvid održan:	od: 07.01.2019. do: 21.01.2019.
Pečat tijela odgovornog za provođenje javne rasprave:	Odgovorna osoba za provođenje javne rasprave (ime, prezime i potpis): Vladimir Jakovac, dipl.ing.arh.		
Koordinator nositelj izrade plana:	Vladimir Jakovac, dipl.ing.arh.		
Pravna osoba koja je izradila prostorni plan:	Novi Urbanizam d.o.o.		
Pečat pravne osobe koja je izradila prostorni plan:	Odgovorna osoba (ime, prezime i potpis): Nenad Novković, dipl.ing.arh.		
Odgovorni voditelj izrade nacrtu prijedloga prostornog plana:	Nenad Novković, dipl.ing.arh.		
Stručni suradnici:	Željko Delić, dipl.ing.građ. Željko Tomljenović, dipl.ing.el.		
Pečat predstavničkog tijela:	Predsjednik Gradskog vijeća: Jurica Šiljeg		
Istovjetnost ovog prostornog plana s izvornikom ovjerava (ime, prezime i potpis):	Pečat predstavničkog tijela:		