
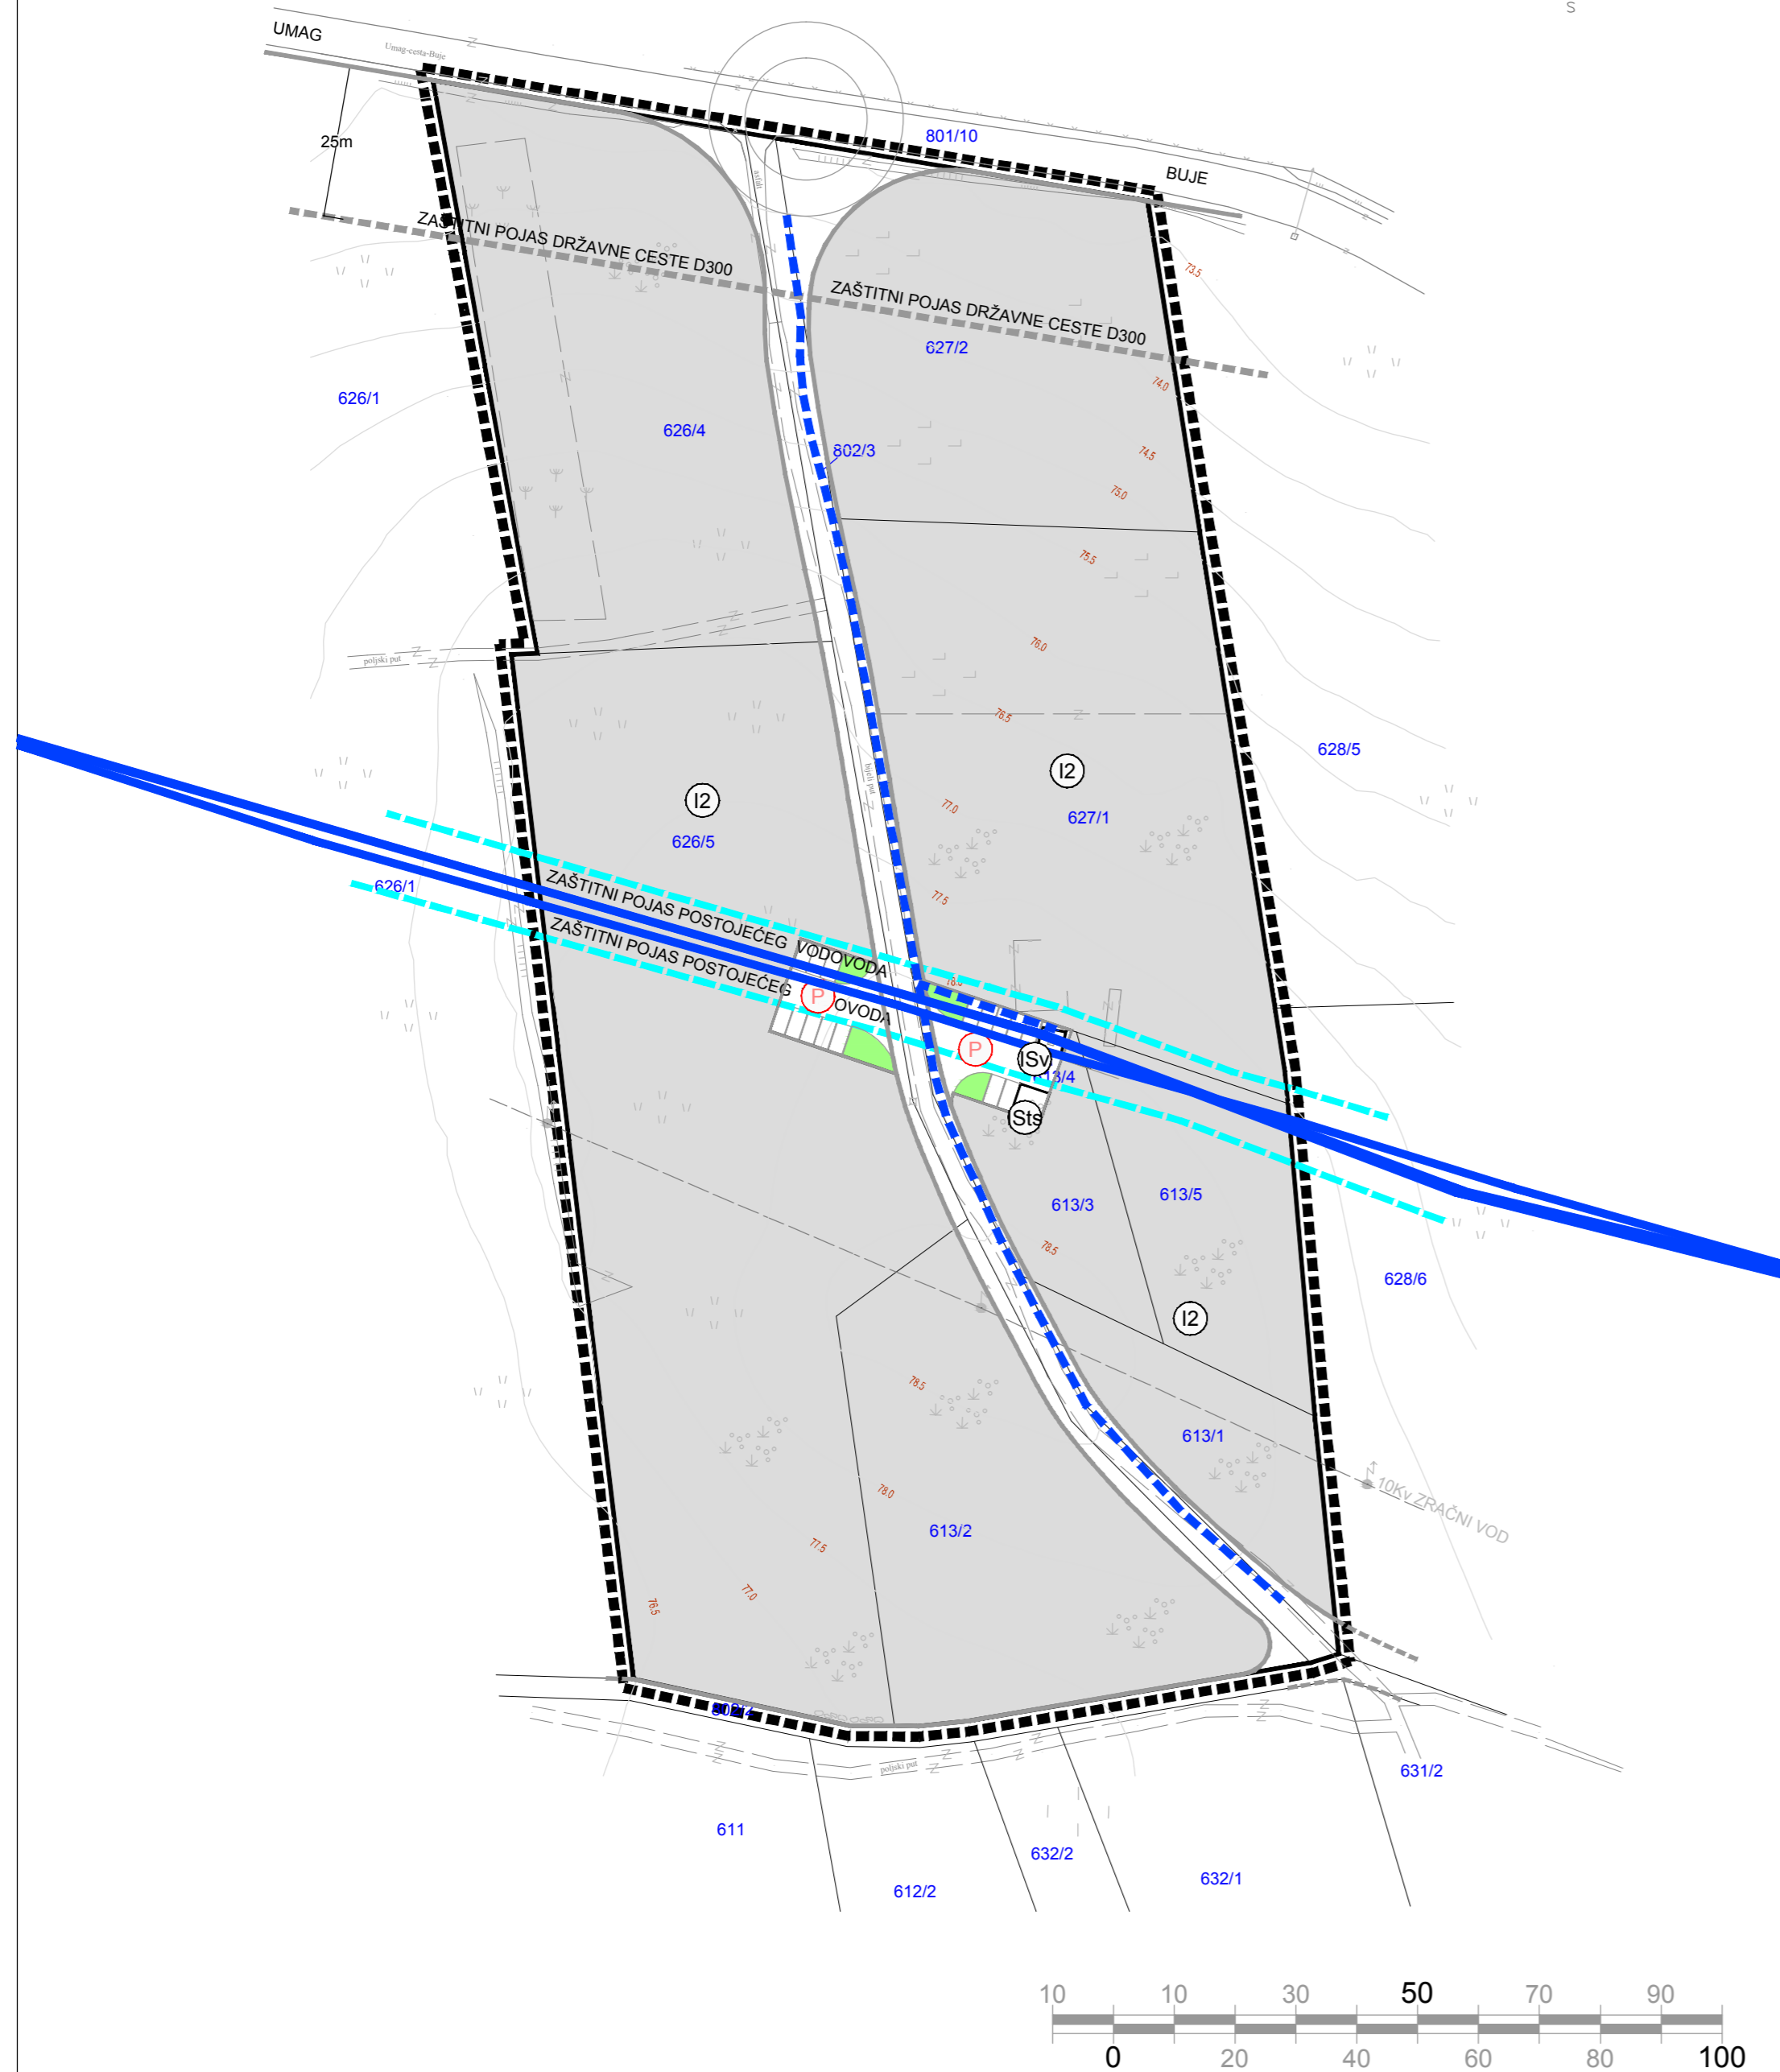


PROIZVODNA ZONA JURICANI

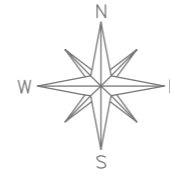

LEGENDA :

GRANICE

- OBUHVAT URBANISTIČKOG PLANA UREĐENJA
- GRANICA GRAĐEVINSKOG PODRUČJA
- ZAŠTITNI POJAS DRŽAVNE CESTE - D300
- ZAŠTITNI POJAS POSTOJEĆEG VODOVODA

RAZVOJ I UREĐENJE POVRŠINA

- GOSPODARSKA PROIZVODNA NAMJENA
- pretežito zanatska - I2
- INFRASTRUKTURNI SUSTAV
- vodovod - ISv; trafostanica - ISts

JAVNE PROMETNE POVRŠINE


- KOLNO PJEŠAČKE POVRŠINE
- PARKIRALIŠTE
- JAVNE ZELENE POVRŠINE

VODOOPSKRBA

- POSTOJEĆA VODOVODNA MREŽA
- PLANIRANA VODOVODNA MREŽA

Županija:
Grad:

ISTARSKA ŽUPANIJA
GRAD UMAGA

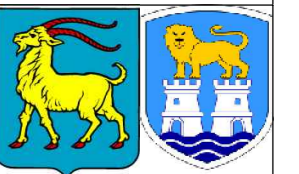

Naziv prostornog plana:

Urbanistički plan uređenja
PROIZVODNE ZONE JURICANI

Naziv kartografskog prikaza:

INFRASTRUKTURNI SUSTAVI I MREŽE
VODNOGOSPODARSKI SUSTAV - VODOOPSKRBA

Broj kartografskog prikaza:

2.5

Mjerilo kartografskog prikaza:

1 : 1000

Odluka predstavničkog tijela o izradi prostornog plana (službeno glasilo):

"Službene novine Grada Umaga", br. 16/17

Odluka predstavničkog tijela o donošenju prostornog plana (službeno glasilo):

"Službene novine Grada Umaga", br. 07/19

Javna rasprava (datum objave):

12.08.2018.

Javni uvid održan od:

21.08.2018. do: 19.09.2018.

Ponovna javna rasprava (datum objave):

24.12.2018.

Ponovni javni uvid održan od:

07.01.2019. do: 21.01.2019.

Pečat tijela odgovornog za provođenje javne rasprave:

Odgovorna osoba za provođenje javne rasprave (ime, prezime i potpis):

Vladimir Jakovac, dipl.ing.arh.

Koordinator nositelj izrade plana:

Vladimir Jakovac, dipl.ing.arh.

Pravna osoba koja je izradila prostorni plan:

Novi Urbanizam d.o.o.

Pečat pravne osobe koja je izradila prostorni plan:

Odgovorna osoba (ime, prezime i potpis):

Nenad Novković, dipl.ing.arh.

Odgovorni voditelj izrade nacrtu prijedloga prostornog plana:

Nenad Novković, dipl.ing.arh.

Stručni suradnici:

Željko Delić, dipl.ing.građ.

Željko Tomljenović, dipl.ing.el.

Pečat predstavničkog tijela:

Predsjednik Gradskog vijeća:

Jurica Šiljeg

Istovjetnost ovog prostornog plana s izvornikom ovjerava (ime, prezime i potpis):

Pečat predstavničkog tijela: