


# PROIZVODNA ZONA JURICANI

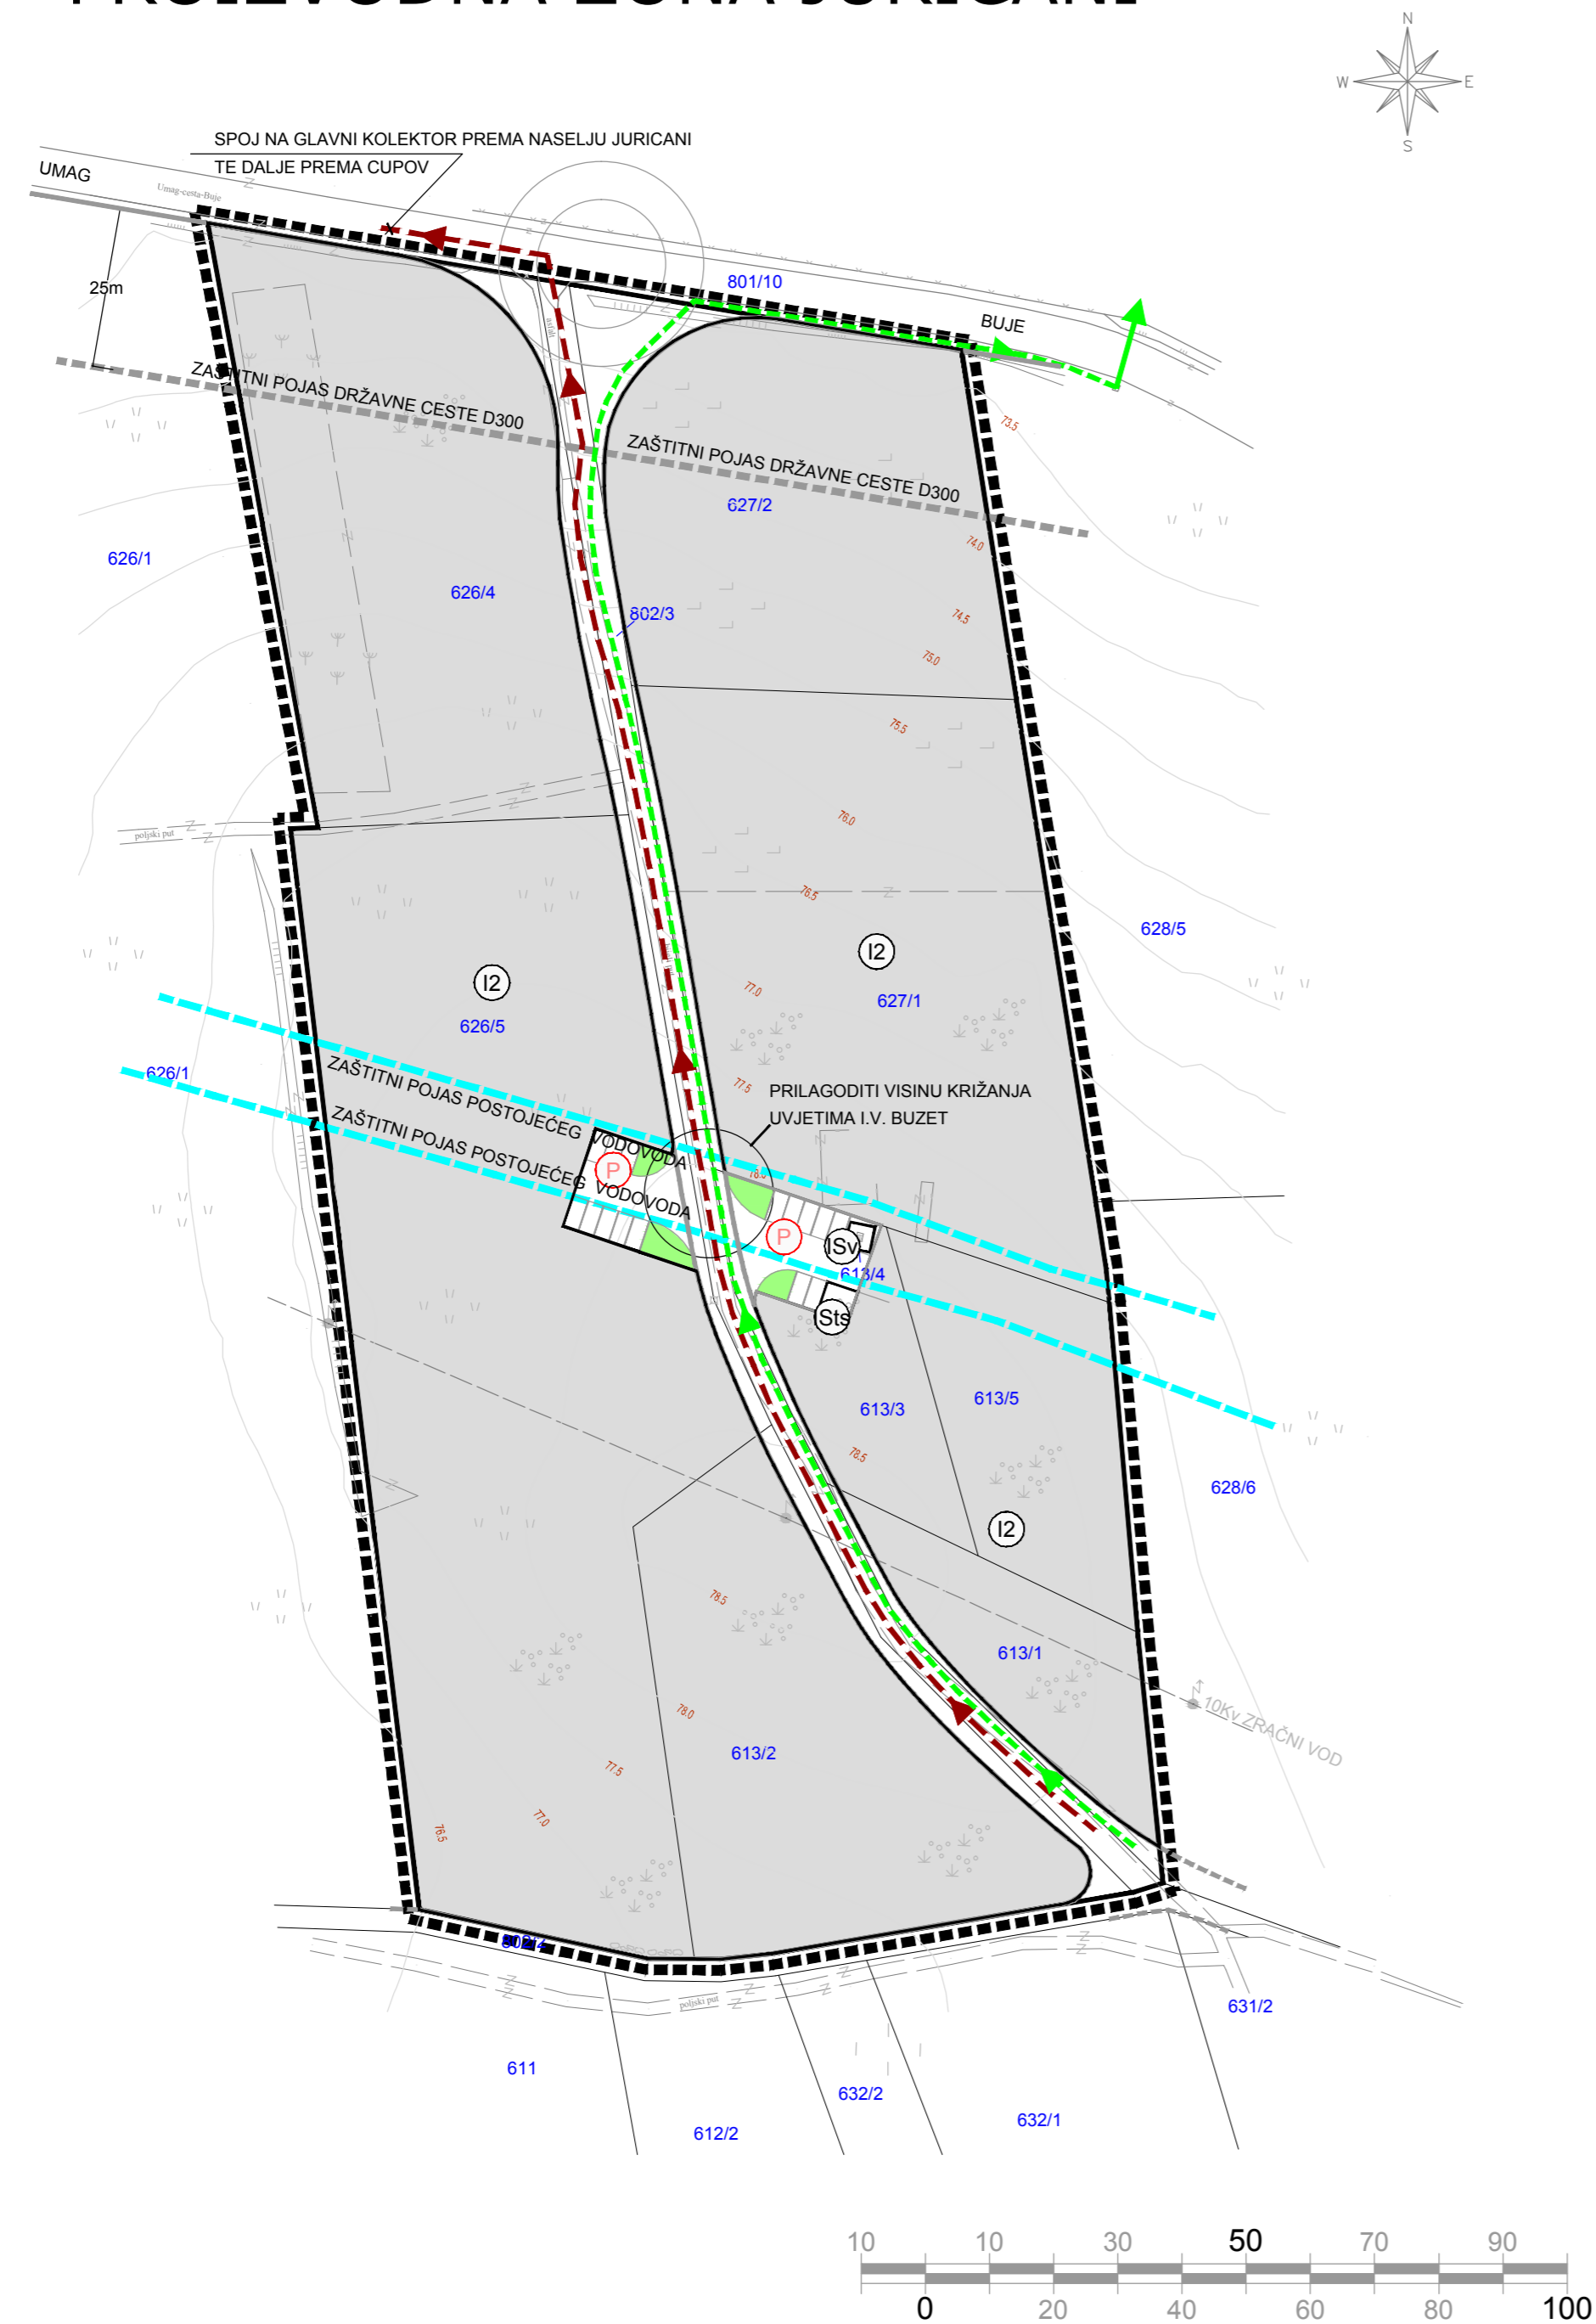

## LEGENDA :

### GRANICE

- OBUHVAT URBANISTIČKOG PLANA UREĐENJA
- GRANICA GRAĐEVINSKOG PODRUČJA
- ZAŠTITNI POJAS DRŽAVNE CESTE - D300
- ZAŠTITNI POJAS POSTOJEĆEG VODOVODA

### RAZVOJ I UREĐENJE POVRŠINA

- GOSPODARSKA PROIZVODNA NAMJENA  
- pretežito zanatska - I2
- INFRASTRUKTURNI SUSTAV  
- vodovod - ISv; trafostanica - ISts

### JAVNE PROMETNE POVRŠINE

- KOLNO PJEŠAČKE POVRŠINE
- PARKIRALIŠTE
- JAVNE ZELENE POVRŠINE

### ODVODNJA OTPADNIH VODA

- PLANIRANA SANITARNA ODVODNJA
- PLANIRANA OBORINSKA ODVODNJA
- POSTOJEĆA OBORINSKA ODVODNJA
- SMJER ODVODNJE

Županija: <b>ISTARSKA ŽUPANIJA</b> Grad: <b>GRAD UMAGA</b>		
Naziv prostornog plana: <h3>Urbanistički plan uređenja PROIZVODNE ZONE JURICANI</h3>		
Naziv kartografskog prikaza: <h3>INFRASTRUKTURNI SUSTAVI I MREŽE VODNOGOSPODARSKI SUSTAV - ODVODNJA OTPADNIH VODA</h3>		
Broj kartografskog prikaza: <b>2.6</b>	Mjerilo kartografskog prikaza: <b>1 : 1000</b>	
Odluka predstavničkog tijela o izradi prostornog plana (službeno glasilo):		Odluka predstavničkog tijela o donošenju prostornog plana (službeno glasilo):
<b>"Službene novine Grada Umaga", br. 16/17</b>		<b>"Službene novine Grada Umaga", br. 07/19</b>
Javna rasprava (datum objave): 12.08.2018.	Javni uvid održan od: 21.08.2018. do: 19.09.2018.	
Ponovna javna rasprava (datum objave): 24.12.2018.	Ponovni javni uvid održan od: 07.01.2019. do: 21.01.2019.	
Pečat tijela odgovornog za provođenje javne rasprave:		Odgovorna osoba za provođenje javne rasprave (ime, prezime i potpis): <b>Vladimir Jakovac, dipl.ing.arh.</b>
Koordinator nositelj izrade plana: <b>Vladimir Jakovac, dipl.ing.arh.</b>		
Pravna osoba koja je izradila prostorni plan: <b>Novi Urbanizam d.o.o.</b>		
Pečat pravne osobe koja je izradila prostorni plan:		Odgovorna osoba (ime, prezime i potpis): <b>Nenad Novković, dipl.ing.arh.</b>
Odgovorni voditelj izrade nacrtu prijedloga prostornog plana: <b>Nenad Novković, dipl.ing.arh.</b>		
Stručni suradnici: <b>Željko Delić, dipl.ing.građ.</b> <b>Željko Tomljenović, dipl.ing.el.</b>		
Pečat predstavničkog tijela:		Predsjednik Gradskog vijeća: <b>Jurica Šiljeg</b>
Istovjetnost ovog prostornog plana s izvornikom ovjerava (ime, prezime i potpis):		Pečat predstavničkog tijela: