




LEGENDA :

- OBUHVAT URBANISTIČKOG PLANA UREĐENJA
- GRANICA GRAĐEVINSKOG PODRUČJA NASELJA
- ZAŠTITNI KORIDOR PLANIRANE NERAZVRSTANE CESTE - PPUG UMAG
- ZAŠTITNI POJAS JAVNE CESTE D-75
- JAVNA PROMETNA POVRŠINA
- JAVNA PJEŠAČKA POVRŠINA

POPREČNI PROFILI:

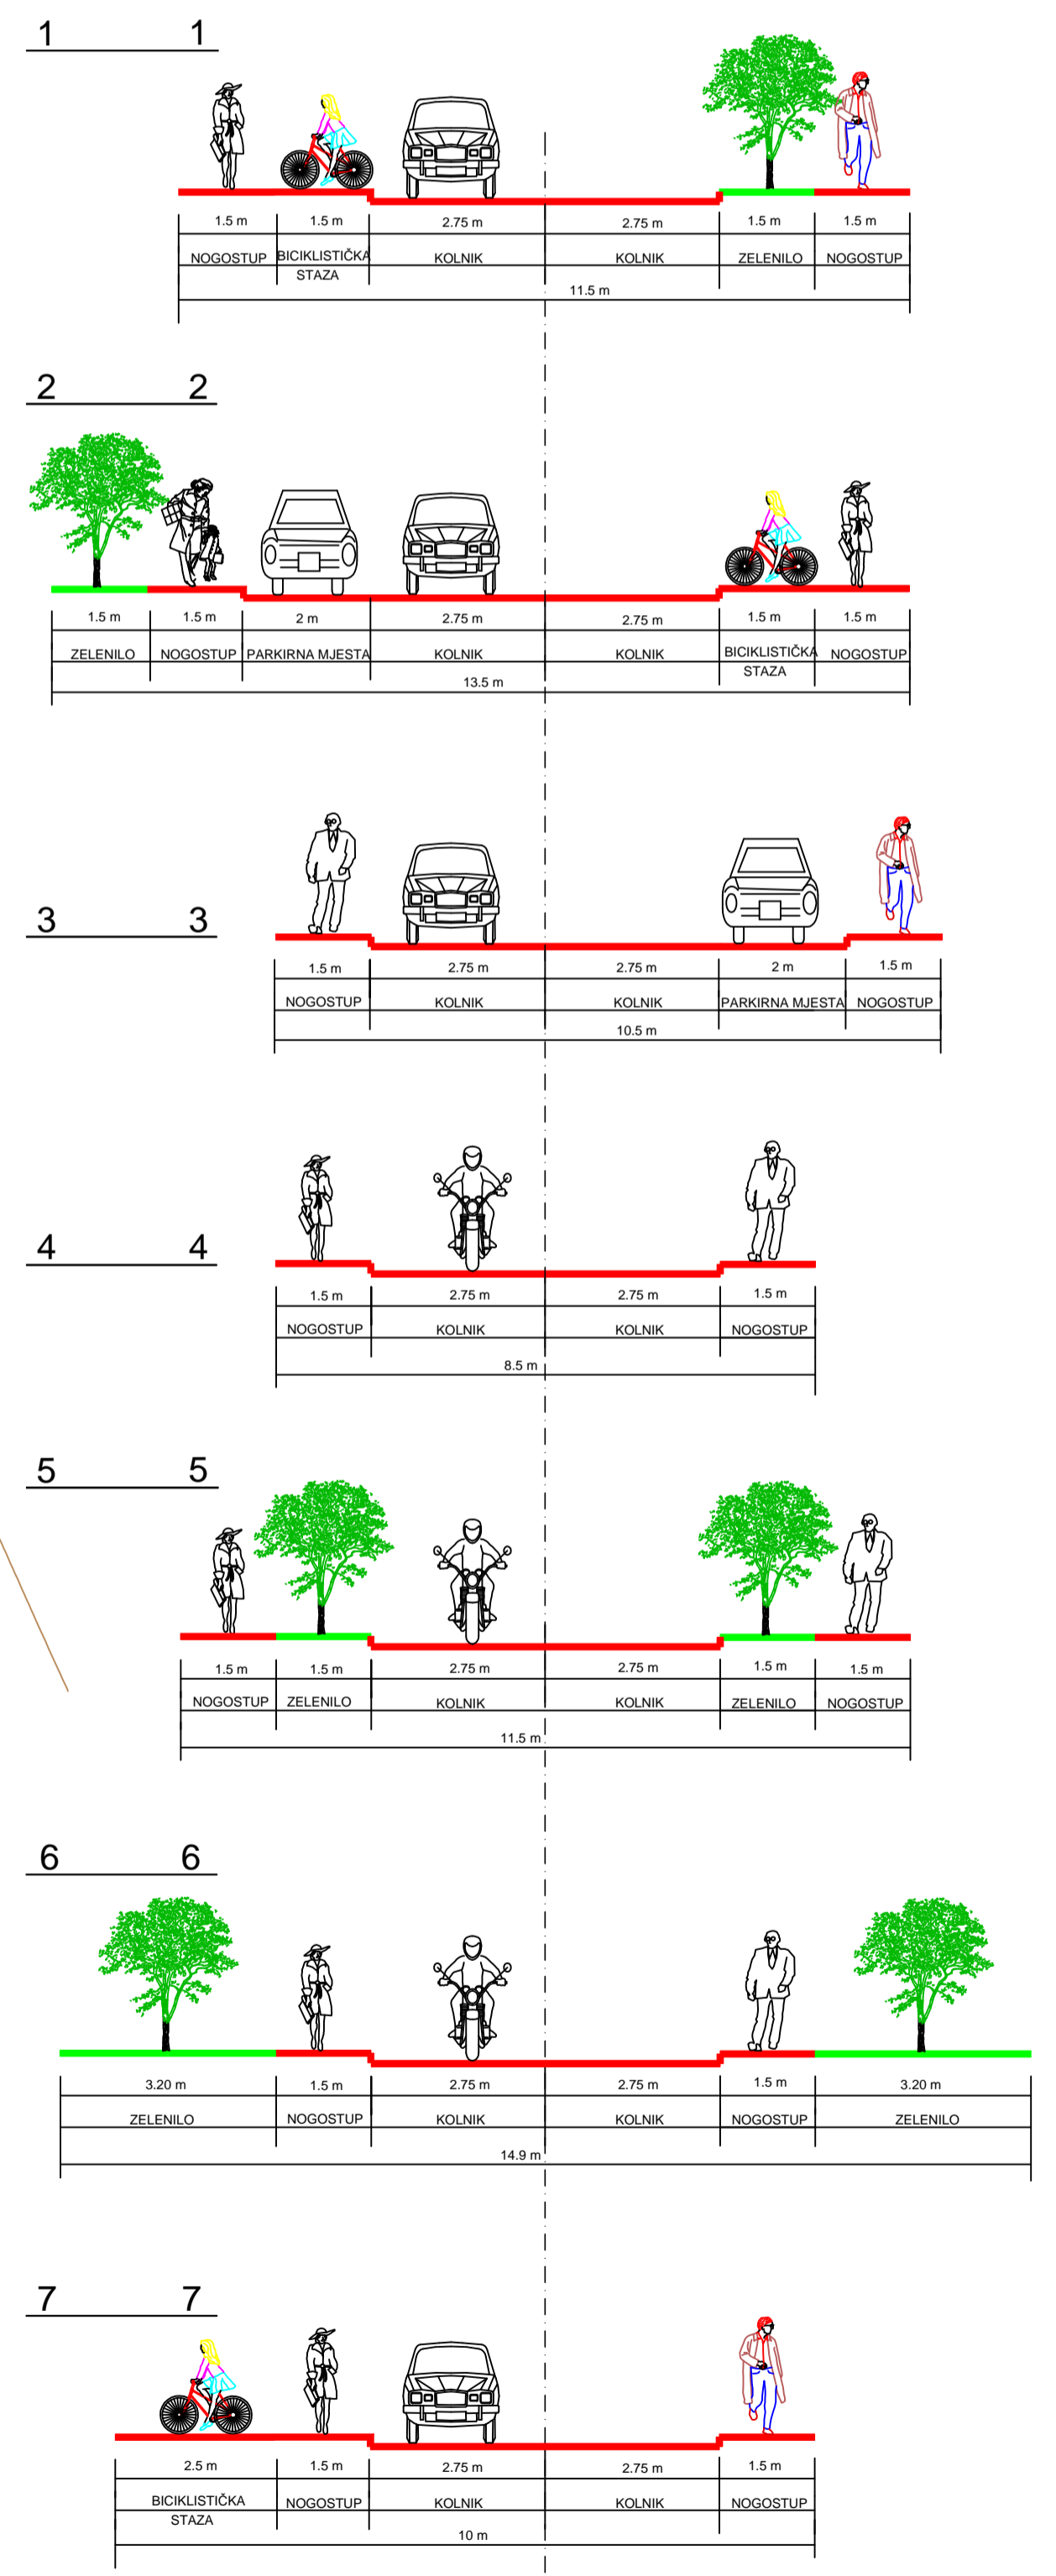

Županija:	ISTARSKA ŽUPANIJA	
Grad:	GRAD UMAG	
<p style="text-align: center;"><b>URBANISTIČKI PLAN UREĐENJA UMAG - POLESINE</b></p>		
<p>Naзив prostornog plana:</p> <p style="text-align: center;"><b>KORIŠTENJE I NAMJENA POVRŠINA PROMET</b></p>		
Broj kartografskog prikaza:	2.1	Mjerilo kartografskog prikaza: 1 : 1 000
Odluka predstavničkog tijela o izradi prostornog plana (službeno glasilo):		Odluka predstavničkog tijela o donošenju prostornog plana (službeno glasilo):
"Službene novine Grada Umaga" br. 3/15, 4/15		"Službene novine Grada Umaga" br. 17/17
Javna rasprava (datum objave):	8.02.2017.	Javni očitovanje (datum objave):
Ponovna javna rasprava (datum objave):	19.10.2017.	Ponovni javni očitovanje (datum objave):
Pečat tijela odgovornog za provođenje javne rasprave:		Odgovorna osoba za provođenje javne rasprave (ime, prezime i potpis):
		Vladimir Jakovac, dipl.ing.arh.
<p>Suglasnost na prostorni plan prema odredbi članka 108. Zakona o prostornom uređenju ("Narodne novine" br. 153/13 i 65/17):</p> <p>Ministarstvo graditeljstva i prostornog uređenja klasič. 350-02/17-13/34 ur.broj: 531-05-17-6 datum: 5.12.2017.</p>		
Pravna osoba koja je izradila prostorni plan: "Urbis d.o.o." Pula		
Pečat pravne osobe koja je izradila prostorni plan:		Odgovorna osoba (ime, prezime i potpis):
		Elvis Grgoričić, dipl.ing.stroj.
Broj elab. 6741		
Stručni tim u izradi plana:		
Odgovorni voditelj izrade:		
Eli Mišan, dipl.ing.arh.		
Marin Velić, mag.ing.aedif.		
Suzana Brnabić, arh. teh.		
Pečat predstavničkog tijela:		Predsjednik predstavničkog tijela (ime, prezime i potpis):
		dr. Jurica Šiljeg
Istovjetnost ovog prostornog plana s izvornikom odobrena (ime, prezime i potpis):		
Pečat nadležnog tijela:		