

ISTARSKA ŽUPANIJA

GRAD UMAG


 
URBANISTIČKI PLAN UREĐENJA VRH - HEMPEL

UVJETI KORIŠTENJA, UREĐENJA I ZAŠTITE POVRŠINA


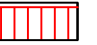
3

1:1000

GRANICE

-  GRANICA OBUHVATA PLANA
-  GRANICA POVRŠINE POJEDINE NAMJENE UNUTAR OBUHVATA PLANA


PROMET


-  RUBNJAK I OS PROMETNE POVRŠINE
-  OSTALI ELEMENTI PROMETNE POVRŠINE

POVRŠINE ZA RAZVOJ I UREĐENJE

-  GOSPODARSKA NAMJENA - PROIZVODNA PRETEŽITO PROIZVODNA - II

UVJETI KORIŠTENJA, UREĐENJA I ZAŠTITE POVRŠINA

-  ZAŠTIĆENO OBALNO PODRUČJE MORA (ZOP)

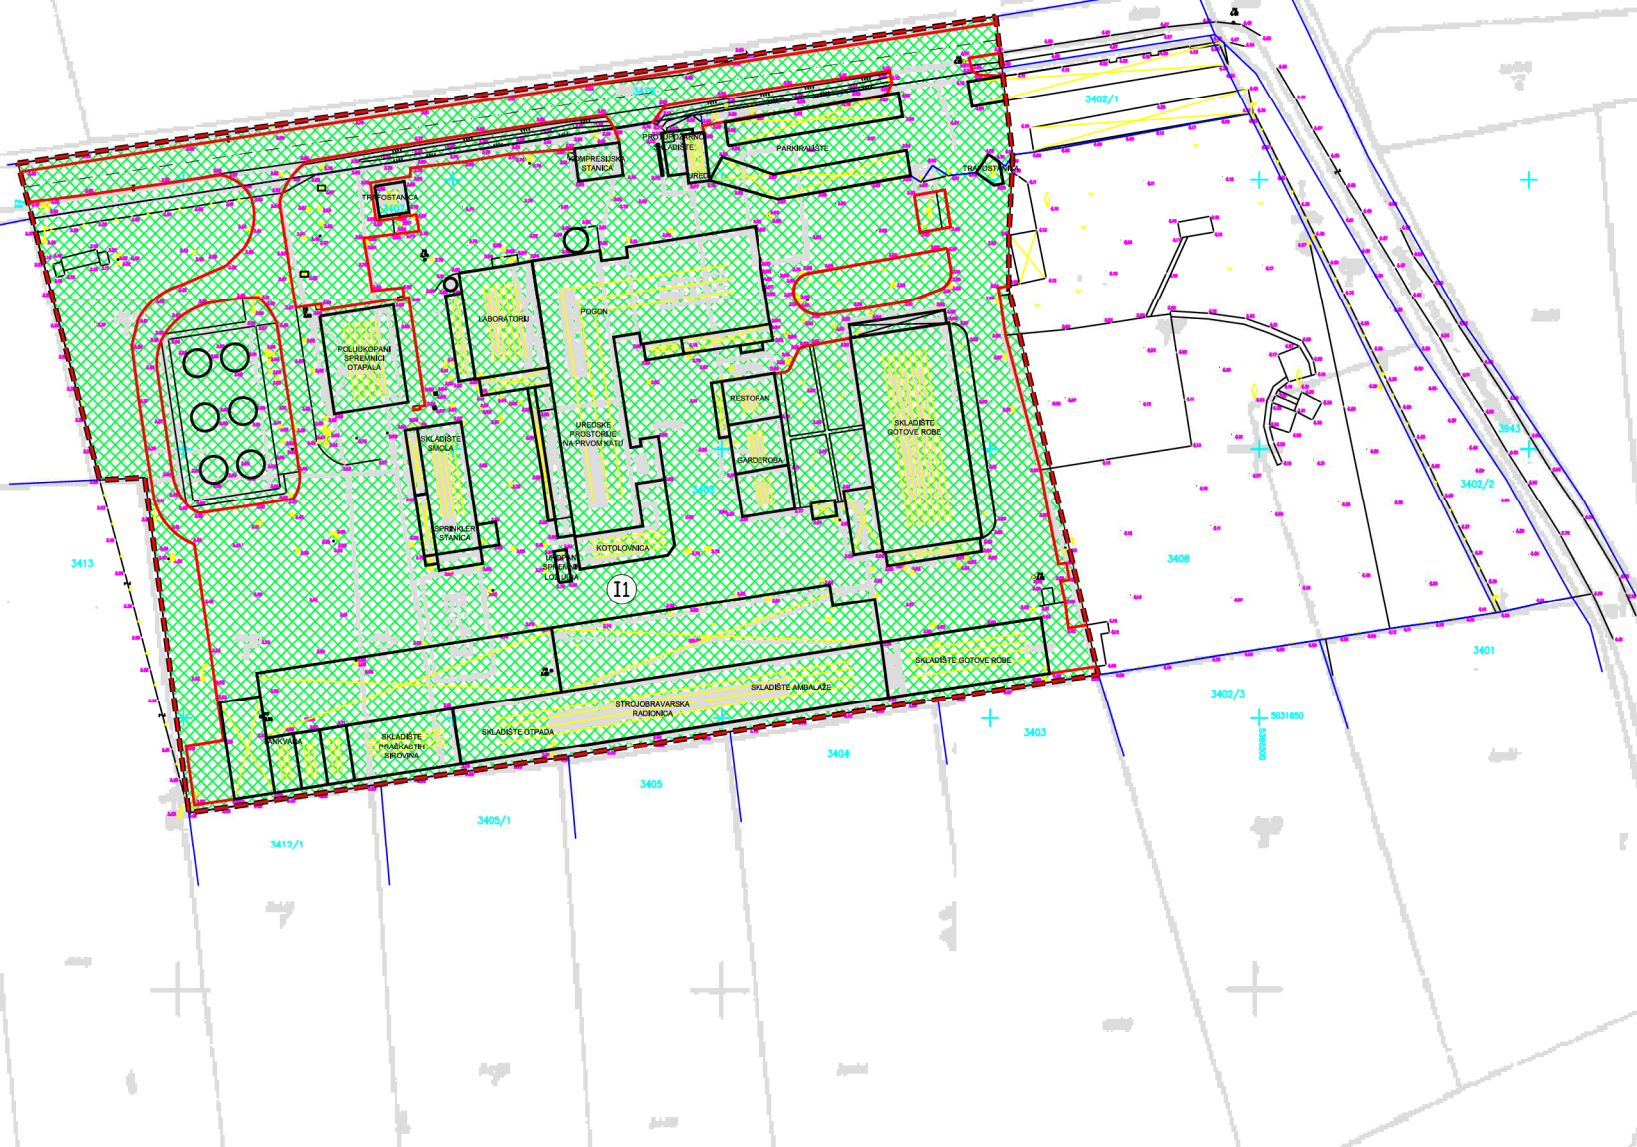

ISTARSKA ŽUPANIJA GRAD UMAG		Plan izradio: arhetip21 <small>d.o.o. za arhitektonske djelatnosti, inženjerstvo i poslovanje nekretnima HR-52440 POREČ, Vukovarska 7, teli: +385 52 459 460, fax: +385 52 459 460 e-mail: arhetip21@arhetip21.hr www.arhetip21.hr</small>	
Naziv prostornog plana: URBANISTIČKI PLAN UREĐENJA VRH - HEMPEL		Pečat:	Direktor:
Naziv kartografskog prikaza: UVJETI KORIŠTENJA, UREĐENJA I ZAŠTITE POVRŠINA			Robert Rabac, dipl.ing.arh. (ime, prezime i potpis)
Broj kartografskog prikaza: 3	Mjerilo kartografskog prikaza: 1:1000	Koordinatori plana: Mirjana Vrbat-Skopac, dipl.ing.arh. Robert Rabac, dipl.ing.arh.	Odgovorni voditelj izrade plana: Robert Rabac, dipl.ing.arh.
Odluka predstavničkog tijela o izradi plana (službeno glasilo): Službene novine Grada Umaga br. 6/10	Odluka predstavničkog tijela o donošenju plana (službeno glasilo): Službene novine Grada Umaga br. 7/11	Stručni tim u izradi plana: planeri suradnici: suradnici: mr.sc. Edo Kos, dipl.ing.grad. Anamarija Tubaković, dipl.ing.arh.	
Javna rasprava (datum objave): 18. ožujka 2011.	Javni uvid održan: od: 1. travnja 2011. do: 30. travnja 2011.	Pečat nadležnog tijela:	Pečat predstavničkog tijela:
Pečat tijela odgovornog za provođenje javne rasprave:	Odgovorna osoba za provođenje javne rasprave: Mirjana Vrbat-Skopac, dipl.ing.arh. (ime, prezime i potpis)		
Suglasnost na plan: Klasa: 350-02/11-13/102 Ur. broj: 531-06-11-2 Datum: 28.listopada 2011.		Istovjetnost ovog prostornog plana s izvornikom ovjerava: .	Predejednik predstavničkog tijela: Goran Slavujević (ime, prezime i potpis)