


GEODETSKI SITUACIJSKI NACRT STVARNOG STANJA  
 M:1:1 000  
 K.O. UMAG "Ungarija"  
 LEGENDA:  
 ... GRANICE VLASNIŠTVA  
 ... OKNO  
 ... PLASTIČNI KANDELABER  
 ... HIDRANT  
 ... ORMAR "SA ČUJEVI ZA HIDRANT"  
 ... SLIVNIK  
 GEODETSKI SITUACIJSKI NACRT STVARNOG STANJA  
 k.o. UMAG, naselje Ungarija  
 Inženjerski Grad Umag, Umag, Trg Slobode 7  
 (Broj posloj: 412/18)  
 Izradio: UMAG, Valica, Barba) 36c  
 tel: 00 385 52 732 238  
 fax: 00 385 52 732 231  
 e-pošta: mta@umag.com  
 NEDELJKI MATAJKA VALIĆ, dipl.ing.geod.  
 07. listopada 2018.god.

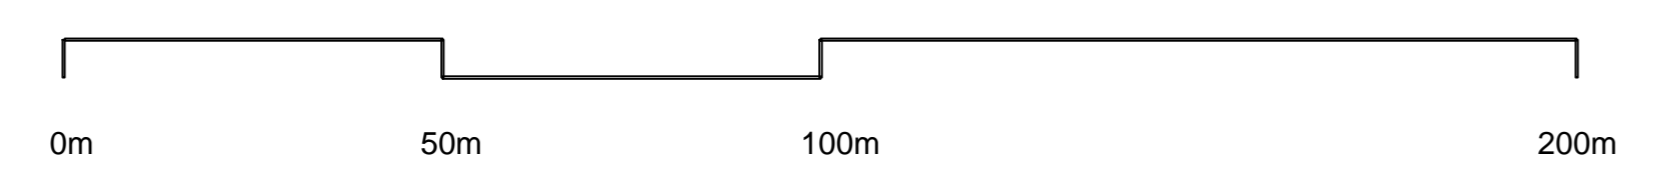

- LEGENDA :**
- GRANICA OBUHVATA URBANISTIČKOG PLANA UREĐENJA
  - GRANICA IZDVOJENOG GRAĐEVINSKOG PODRUČJA IZVAN NASELJA GOSPODARSKE PROIZVODNE, PRETEŽITO INDUSTRIJSKE NAMJENE UNGARIJA
  - GRANICA IZDVOJENOG DIJELA GRAĐEVINSKOG PODRUČJA NASELJA UNGARIJA

- POVRŠINE ZA RAZVOJ I UREĐENJE:**
- STAMBENA NAMJENA
  - GOSPODARSKA NAMJENA - PROIZVODNA I1 - pretežito industrijska
  - GOSPODARSKA NAMJENA - POSLOVNA K1 - pretežito uslužna
  - GOSPODARSKA NAMJENA - POSLOVNA K2 - pretežito trgovačka
  - REKREACIJSKA NAMJENA
  - ZAŠTITNA ZELENA POVRŠINA
  - POVRŠINE INFRASTRUKTURNIH SUSTAVA

- PROMETNE POVRŠINE :**
- KOLNO PJEŠAČKE POVRŠINE
  - KOLNO PJEŠAČKE POVRŠINE - IZVAN OBUHVATA PLANA
  - ZAŠTITNI POJAS ORŽAVNE CESTE D75
  - PJEŠAČKE POVRŠINE
  - PARKIRALIŠTE

- ELEKTRONIČKE KOMUNIKACIJE - VODOVI :**
- TK PODZEMNI KORISNIČKI VOD - POSTOJEĆI
  - TK PODZEMNI VOD - PLANIRANI
  - DIO OBUHVATA UPU-a U KOJEMU SE MOGU POSTAVLJATI ANTENSKI STUPOVI OSNOVNIH POSTAJA NA ZGRADI GOSPODARSKE NAMJENE

Županija: <b>ISTARSKA ŽUPANIJA</b> Grad: <b>GRAD UMAG - UMAGO</b>	
Naziv prostornog plana: <b>Urbanistički plan uređenja poduzetničko - industrijske zone Ungarija</b>	
Naziv kategoriziranog prikaza: <b>INFRASTRUKTURNI SUSTAVI ELEKTRONIČKE KOMUNIKACIJE</b>	
Broj kategoriziranog prikaza: <b>2.2</b>	Mjerilo kategoriziranog prikaza: <b>1 : 1 000</b>
Datum predstavljanog lista u skladu prostornog plana (izdavanje glavnog): <b>"Službene novine Grada Umaga-Umag" br. 9/18</b>	Datum predstavljanog lista u skladu prostornog plana (izdavanje glavnog): <b>"Službene novine Grada Umaga-Umag" br. 10/19</b>
Javno rasprava (datum objave): <b>9.05.2019.</b>	Javno rasprava (datum objave): <b>20.05.2019. do: 18.06.2019.</b>
Područje ispitno odgovorno za provedbu javne rasprave: <b>Vladimir Jakovac, dipl.ing.arh.</b>	Područje ispitno odgovorno za provedbu javne rasprave (ima javno rasprave): <b>Vladimir Jakovac, dipl.ing.arh.</b>
Prava osoba koja je izradila prostorni plan: <b>Urbanis d.o.o. Pula</b>	Prava osoba koja je izradila prostorni plan: <b>Urbanis d.o.o. Pula</b>
Područje pravno odgovorno za izradu prostornog plana: <b>Urbanis d.o.o. Pula</b>	Područje pravno odgovorno za izradu prostornog plana: <b>Urbanis d.o.o. Pula</b>
Broj: <b>6990/18</b>	Broj: <b>6990/18</b>
Odgovorni voditelj izrade: <b>Boris Petronjević, dipl.ing.arh.</b>	Odgovorni voditelj izrade: <b>Boris Petronjević, dipl.ing.arh.</b>
Izradio (u skladu s planom): <b>Boris Petronjević, dipl.ing.arh.</b>	Izradio (u skladu s planom): <b>Smiljka Mamula, dipl.ing.et.</b>
Područje predstavljanog lista: <b>Eli Milan, dipl.ing.arh.</b>	Područje predstavljanog lista (ima javno rasprave): <b>Eli Milan, dipl.ing.arh.</b>
Područje predstavljanog lista: <b>Marin Vrač, mag.ing.aedif.</b>	Područje predstavljanog lista (ima javno rasprave): <b>Marin Vrač, mag.ing.aedif.</b>
Područje predstavljanog lista: <b>Suzana Ermlacić, arh. teh.</b>	Područje predstavljanog lista (ima javno rasprave): <b>Suzana Ermlacić, arh. teh.</b>
Područje predstavljanog lista: <b>Jurica Štjepić</b>	Područje predstavljanog lista (ima javno rasprave): <b>Jurica Štjepić</b>

400 m od izdvojenog dijela građevinskog područja naselja Ungarija

400 m od izdvojenog dijela građevinskog područja naselja Sveti Vid

ATC UMAG

Moguća točka priključka ZONE na trasu postojeće TK mreže

Moguća točka priključka ZONE na trasu postojeće TK mreže