


- LEGENDA :**
- GRANICA OBUHVATA URBANISTIČKOG PLANA UREĐENJA
  - GRANICA IZVOJENOG GRAĐEVINSKOG PODRUČJA IZVAN NASELJA GOSPODARSKE PROIZVODNE, PRETEŽITO INDUSTRIJSKE NAMJENE UNGARIJA
  - GRANICA IZVOJENOG DUELA GRAĐEVINSKOG PODRUČJA NASELJA UNGARIJA
- POVRŠINE ZA RAZVOJ I UREĐENJE:**
- S STAMBENA NAMJENA
  - I1 GOSPODARSKA NAMJENA - PROIZVODNA I1 - pretežito industrijska
  - K1 GOSPODARSKA NAMJENA - POSLOVNA K1 - pretežito uslužna
  - K2 GOSPODARSKA NAMJENA - POSLOVNA K2 - pretežito trgovačka
  - R REKREACIJSKA NAMJENA
  - Z ZAŠTITNA ZELENA POVRŠINA
  - IS POVRŠINE INFRASTRUKTURNIH SUSTAVA
- PROMETNE POVRŠINE :**
- KOLNO PJEŠAČKE POVRŠINE
  - KOLNO PJEŠAČKE POVRŠINE - IZVAN OBUHVATA PLANA
  - ZAŠTITNI POJAS DRŽAVNE CESTE D75
  - PJEŠAČKE POVRŠINE
  - P PARKIRALIŠTE
- ELEKTROENERGETIKA - SREDNJI NAPON**
- IS POSTOJEĆA TS
  - IS PLANIRANA TS
  - POSTOJEĆI ZRAČNI VOD 10 kV
  - POSTOJEĆI KABELSKI VOD 10/20kV
  - PLANIRANI ZRAČNI VOD 20 kV
  - PLANIRANI KABELSKI VOD 20 kV

GEODETSKI SITUACIJSKI NACRT STVARNOG STANJA  
 M.JERILO 1:1 000  
 K.O. UMAG "Ungarija"  
 LEGENDA:  
 ... GRANICE VLASNIŠTVA  
 ... OKRNO  
 ... PLASTIČNI KANDELABER  
 ... HIDRANT  
 ... ORMAR "SA ČLJEVI ZA HIDRANT"  
 ... SLIVNIK  
 GEODETSKI SITUACIJSKI NACRT STVARNOG STANJA  
 i.o. UMAG, mjesni Ujgarija  
 Investitor: Grad Umag, Umag, Trg Slobode 7  
 Broj posla: 412/18  
 Izradio: UMAG, Volico, Borbo, 36a  
 tel: 00 385 52 332 238  
 fax: 00 385 52 332 231  
 e-mail: matija@matija.com  
 NEDELJKA MATIJA VALH, dipl.ing.geod.  
 07. listopada 2018.god.

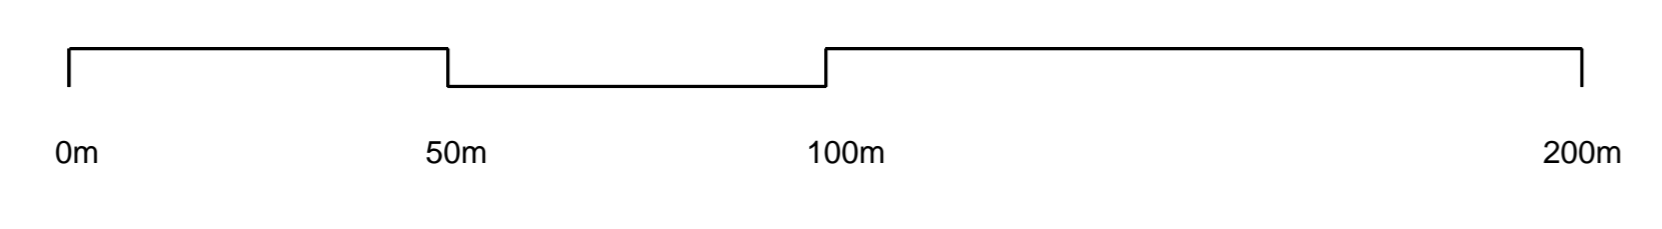

Istarska Županija GRAD UMAG - UMAGO	
Urbanistički plan uređenja poduzetničko - industrijske zone Ungarija	
Infrastrukturalni sustavi ENERGETSKI SUSTAV - ELEKTROENERGETIKA - SREDNJI NAPON	
Broj kompjuterskog prikaza: 2.3.a	Mjerilo kompjuterskog prikaza: 1 : 1 000
Ostala prostorno-tematska ili ovrha prostornog plana: Ovrha prostornog plana	Ostala prostorno-tematska ili ovrha prostornog plana: Ovrha prostornog plana
"Službene novine Grada Umaga-Umag" br. 9/18	"Službene novine Grada Umaga-Umag" br. 10/19
Dana: 9.05.2019.	Dana: 20.05.2019.
Podpis: Vladimír Jakovc, dipl.ing.arh.	Podpis: Vladimír Jakovc, dipl.ing.arh.
Pravna osoba koja je izradila prostorni plan: Urbis d.o.o. Pula	Pravna osoba koja je izradila prostorni plan: Urbis d.o.o. Pula
Podpis: Boris Petronjević, dipl.ing.arh.	Podpis: Boris Petronjević, dipl.ing.arh.
Državni inženjer: Boris Petronjević, dipl.ing.arh. Eli Mišan, dipl.ing.arh. Marin Velić, mag.ing.aedif. Smiljka Marmula, dipl.ing.el. Suzana Štrabčić, arh. inž.	Državni inženjer: Boris Petronjević, dipl.ing.arh. Eli Mišan, dipl.ing.arh. Marin Velić, mag.ing.aedif. Smiljka Marmula, dipl.ing.el. Suzana Štrabčić, arh. inž.
Podpis: Jurica Šiljeg	Podpis: Jurica Šiljeg