


GEODETSKI SITUACIJSKI NACRT STVARNOG STANJA  
 M.JERILO 1:1 000  
 K.O. UMAG "Ungarija"

- LEGENDA:
- GRANICE VLASNIŠTVA
  - OKRNO
  - PLASTIČNI KANDELABER
  - HIDRANT
  - ORMAR "SA ČLJEVI ZA HIDRANT"
  - SLIVNIK

GEODETSKI SITUACIJSKI NACRT STVARNOG STANJA  
 i.o. UMAG, mjesto: Ungarija  
 Investitor: Grad Umag, Umag, Trg Slobode 7  
 Broj posla: 412/18  
 Izradio: UMAG, Volico, Borbo, 36a  
 tel: 00 385 52 332 338  
 fax: 00 385 52 332 321  
 e-mail: mario@geod.hr  
 NEDELJKA MATUJA VALH, dipl.ing.geod.

NEDELJKA MATUJA VALH, dipl.ing.geod.  
 07. listopada 2018.god.

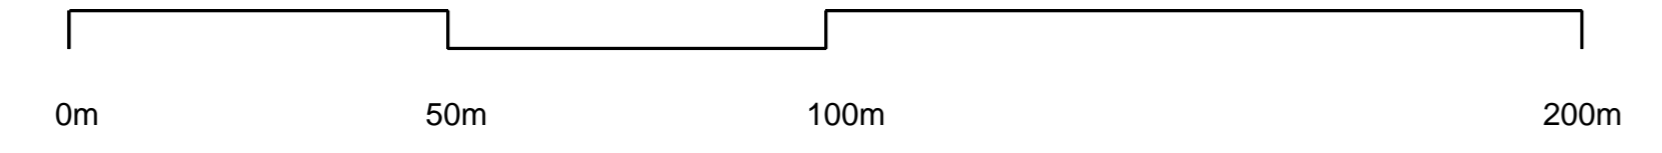

- LEGENDA :
- GRANICA OBUHVATA URBANISTIČKOG PLANA UREĐENJA
  - GRANICA IZDVOJENOG GRAĐEVINSKOG PODRUČJA IZVAN NASELJA GOSPODARSKE PROIZVODNE, PRETEŽITO INDUSTRIJSKE NAMJENE UNGARIJA
  - GRANICA IZDVOJENOG DUELA GRAĐEVINSKOG PODRUČJA NASELJA UNGARIJA

- POVRŠINE ZA RAZVOJ I UREĐENJE:
- (S) STAMBENA NAMJENA
  - (I1) GOSPODARSKA NAMJENA - PROIZVODNA I1 - pretežito industrijska
  - (K1) GOSPODARSKA NAMJENA - POSLOVNA K1 - pretežito uslužna
  - (K2) GOSPODARSKA NAMJENA - POSLOVNA K2 - pretežito trgovačka
  - (R) REKREACIJSKA NAMJENA
  - (Z) ZAŠTITNA ZELENA POVRŠINA
  - (IS) POVRŠINE INFRASTRUKTURNIH SUSTAVA

- PROMETNE POVRŠINE :
- KOLNO PJEŠAČKE POVRŠINE
  - KOLNO PJEŠAČKE POVRŠINE - IZVAN OBUHVATA PLANA
  - ZAŠTITNI POJAS DRŽAVNE CESTE D75
  - PJEŠAČKE POVRŠINE
  - (P) PARKIRALIŠTE

- PLINOOPSKRBA:
- SREDNJETLAČNI PLINOVOD - POSTOJEĆI
  - SREDNJETLAČNI PLINOVOD - PLANIRANI
- OPSKRBA ENERGIJOM
- ENERGETSKI VODOVI
  - ENERGANJA

IZDANJE: 07. listopada 2018.god.  
 IZDANJE: 07. listopada 2018.god.

ISTARSKA ŽUPANIJA  
 GRAD UMAG - UMAGO

Urbanistički plan uređenja  
 poduzetničko - industrijske zone Ungarija

INFRASTRUKTURNI SUSTAVI  
 ENERGETSKI SUSTAV - PLINOOPSKRBA I OPSKRBA ENERGIJOM

Broj kompjuterskog prikaza:	2.4	Mjerna kompjuterska veličina:	1 : 1 000
Ostala prostorno-tehnička oprema u skladu s priloženim planom (npr. detaljni planovi):		Ostala prostorno-tehnička oprema u skladu s priloženim planom (npr. detaljni planovi):	
"Službene novine Grada Umaga-Umag" br. 9/18	9.05.2019.	"Službene novine Grada Umaga-Umag" br. 10/19	20.05.2019. 18.06.2019.
Podpis izdavača (prema odobrenju):	Vladimir Jakovac, dipl.ing.arh.	Podpis izdavača (prema odobrenju):	Vladimir Jakovac, dipl.ing.arh.
Pravna osoba koja je izradila prostorni plan:	Urbis d.o.o. Pula	Pravna osoba koja je izradila prostorni plan:	Urbis d.o.o. Pula
Podpis pravne osobe koja je izradila prostorni plan:	Brig. mob: 6998/18	Podpis pravne osobe koja je izradila prostorni plan:	Elvis Orgončić, dipl.ing.stroj.
Odgovorni voditelj izrade:	Boris Petronjević, dipl.ing.arh.	Odgovorni voditelj izrade (prema odobrenju):	Boris Petronjević, dipl.ing.arh.
Stavke koje su u skladu s planom:	Boris Petronjević, dipl.ing.arh. Eli Milan, dipl.ing.arh. Marin Velić, mag.ing.aedf. Suzana Brnabić, arh. teh.	Stavke koje su u skladu s planom:	Boris Petronjević, dipl.ing.arh. Eli Milan, dipl.ing.arh. Marin Velić, mag.ing.aedf. Suzana Brnabić, arh. teh.
Podpis predstavnika ovog tijela:	Jurica Šiljeg	Podpis predstavnika ovog tijela (prema odobrenju):	Jurica Šiljeg
Mandatirani ovaj prostorni plan u okviru odobrenja (prema odobrenju):	Podpis nadležnog tijela:	Mandatirani ovaj prostorni plan u okviru odobrenja (prema odobrenju):	Podpis nadležnog tijela:

URBIS