


GEODETSKI SITUACIJSKI NACRT STVARNOG STANJA
 M.JERILO 1:1 000
 K.O. UMAG "Ungarija"

- LEGENDA:
- GRANICE VLASTNIŠTVA
 - OKRNO
 - ... PLASTIČNI KANDELABER
 - ... HIDRANT
 - ... OBRMAR "SA ČLJEVI ZA HIDRANT"
 - ... SLIVNIK

GEODETSKI SITUACIJSKI NACRT STVARNOG STANJA
 i.o. UMAG, mjesto: Ungarija
 Investitor: Grad Umag, Umag, Trg Slobode 7
 Broj posla: 412/18
 Izradio: UMAG, Volico, Borbo, 36,
 tel: 00 385 52 732 238
 fax: 00 385 52 732 231
 e-mail: matija@geod.hr
 NEDELJKA MATIJA VALH, dipl.ing.geod.
 07. listopada 2018.god.

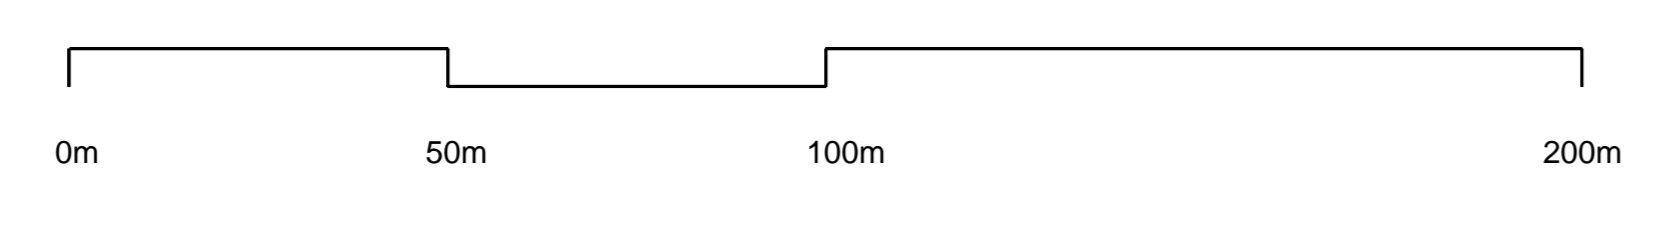

- LEGENDA:
- GRANICA OBUHVATA URBANISTIČKOG PLANA UREĐENJA
 - GRANICA IZVOJENOG GRADEVINSKOG PODRUČJA IZVAN NASELJA GOSPODARSKE PROIZVODNE, PRETEŽITO INDUSTRIJSKE NAMJENE UNGARIJA
 - GRANICA IZVOJENOG DIJELA GRADEVINSKOG PODRUČJA NASELJA UNGARIJA

- POVRŠINE ZA RAZVOJ I UREĐENJE:
- (S) STAMBENA NAMJENA
 - (I1) GOSPODARSKA NAMJENA - PROIZVODNA I1 - pretežno industrijska
 - (K1) GOSPODARSKA NAMJENA - POSLOVNA K1 - pretežno uslužna
 - (K2) GOSPODARSKA NAMJENA - POSLOVNA K2 - pretežno trgovačka
 - (R) REKREACIJSKA NAMJENA
 - (Z) ZAŠTITNA ZELENA POVRŠINA
 - (IS) POVRŠINE INFRASTRUKTURNIH SUSTAVA

- PROMETNE POVRŠINE:
- KOLNO PJEŠAČKE POVRŠINE
 - KOLNO PJEŠAČKE POVRŠINE - IZVAN OBUHVATA PLANA
 - ZAŠTITNI POJAS DRŽAVNE CESTE D75
 - PJEŠAČKE POVRŠINE
 - (P) PARKIRALIŠTE

- VODOOPSKRBA:
- POSTOJEĆI VODOVOD
 - PLANIRANI VODOVOD

Župan: ISTARSKA ŽUPANIJA
 Grad: GRAD UMAG - UMAGO

Urbanistički plan uređenja
 poduzetničko - industrijske zone Ungarija

Naziv kategorizirane površine: INFRASTRUKTURNI SUSTAVI
 VODNOGOSPODARSKI SUSTAV - VODOOPSKRBA

Broj kategorizirane površine: 2.5	Mjerilo kategorizirane površine: 1 : 1 000
Ostala prostorno-planska ili urbanistička ograničenja: Ograničenja izvan područja ovog plana: "Službene novine Grada Umaga-Umag" br. 9/18	Ostala prostorno-planska ili urbanistička ograničenja: Ograničenja izvan područja ovog plana: "Službene novine Grada Umaga-Umag" br. 10/19
Datum izdavanja: 9.05.2019.	Datum izdavanja: 20.05.2019.
Predstavnik odgovoran za provedbu plana: Vladimír Jakovc, dipl.ing.arh.	Predstavnik odgovoran za provedbu plana: Vladimír Jakovc, dipl.ing.arh.

Pravna osoba koja je izdala prostorni plan: Urbis d.o.o. Pula
 Podaci pravne osobe koja je izdala prostorni plan: Ograničenja osobe (ime, prezime i potpis):
 Broj: 6998/18 Elvis Orgonić, dipl.ing.stroj.

Odgovorni voditelj izrade: Boris Petronjević, dipl.ing.arh.
 Osim toga u izradi plana: Boris Petronjević, dipl.ing.arh., Eli Milan, dipl.ing.arh., Marin Velić, mag.ing.aedf., Suzana Brnabić, arh. teh.

Predstavnik predstavnika: Predstavnik predstavnika (ime, prezime i potpis):
 Maksimalni broj prostornog plana u ovom području: Predstavnik (ime, prezime i potpis):
 Jurica Šiljeg