

- LEGENDA :**
- GRANICA OBUHVATA URBANISTIČKOG PLANA UREĐENJA
 - GRANICA IZVOJENOG GRADEVINSKOG PODRUČJA IZVAN NASELJA GOSPODARSKE PROIZVODNE, PRETEŽITO INDUSTRIJSKE NAMJENE UNGARIJA
 - GRANICA IZVOJENOG DIELA GRADEVINSKOG PODRUČJA NASELJA UNGARIJA

- POVRŠINE ZA RAZVOJ I UREĐENJE:**
- S STAMBENA NAMJENA
 - I1 GOSPODARSKA NAMJENA - PROIZVODNA I1 - pretežno industrijska
 - K1 GOSPODARSKA NAMJENA - POSLOVNA K1 - pretežno uslužna
 - K2 GOSPODARSKA NAMJENA - POSLOVNA K2 - pretežno trgovačka
 - R REKREACIJSKA NAMJENA
 - Z ZAŠTITNA ZELENA POVRŠINA
 - IS POVRŠINE INFRASTRUKTURNIH SUSTAVA


- PROMETNE POVRŠINE :**
- KOLNO PJEŠAČKE POVRŠINE
 - KOLNO PJEŠAČKE POVRŠINE - IZVAN OBUHVATA PLANA
 - ZAŠTITNI POJAS DRŽAVNE CESTE D75
 - PJEŠAČKE POVRŠINE
 - P PARKIRALIŠTE

- ODVODNJA SANITARNIH OTPADNIH VODA:**
- POSTOJEĆA ODVODNJA
 - PLANIRANA ODVODNJA
 - PLANIRANI TLAČNI CJEVOVOD
 - + CRPNA STANICA

- ODVODNJA OBORNIKNIH OTPADNIH VODA:**
- PLANIRANA ODVODNJA
 - UPOJNI BUNAR

GEODETSKI SITUACIJSKI NACRT STVARNOG STANJA
 M.JERILO 1:1 000
 K.O. UMAG "Ungarija"
 LEGENDA:
 ... GRANICE VLASNIŠTVA
 ... OKRNO
 ... PLASTIČNI KANDELABER
 ... HIDRANT
 ... OBRMAR "SA CJEVI ZA HIDRANT"
 ... SLIVNIK

GEODETSKI SITUACIJSKI NACRT STVARNOG STANJA
 i.o. UMAG, mjesto: Ungarija
 Investitor: Grad Umag, Umag, Trg Slobode 7
 Broj posla: 412/18
 Izradio: UMAG, Volica, Borbo 36a
 tel: 00 385 52 332 238
 fax: 00 385 52 332 231
 e-mail: matija@geod.hr
 NEDELJKA MATIJA VALH, dipl.ing.geod.
 07. listopada 2018.god.

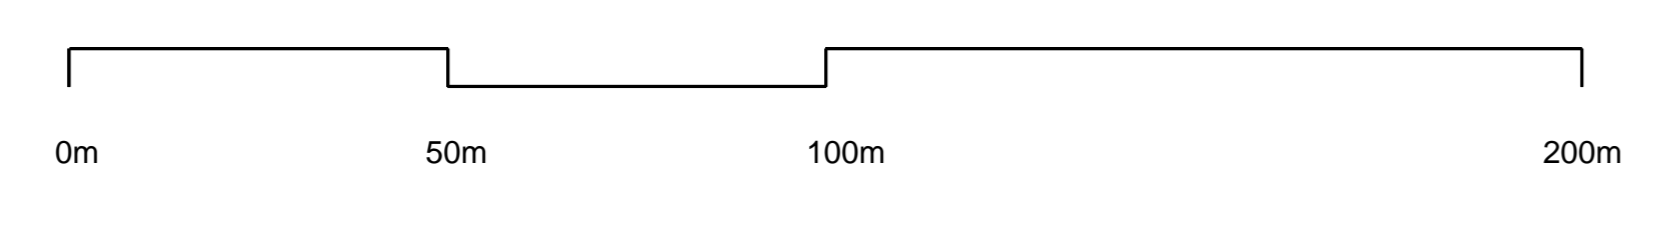

Zastava:	ISTARSKA ŽUPANIJA	
Grad:	GRAD UMAG - UMAGO	
Naziv prostornog plana:	Urbanistički plan uređenja poduzetničko - industrijske zone Ungarija	
Naziv kategorizirane lokacije:	INFRASTRUKTURNI SUSTAVI VODNOGOSPODARSKI SUŠTAV - ODVODNJA OTPADNIH VODA	
Broj kategorizirane lokacije:	2.6	Mjerilo kategorizirane lokacije: 1 : 1 000
Opisna prostorna kategorija ili vrsta prostornog plana (vrstična oznaka):	Opisna prostorna kategorija ili vrsta prostornog plana (vrstična oznaka):	
"Službene novine Grada Umaga-Umag" br. 9/18	"Službene novine Grada Umaga-Umag" br. 10/19	
Datum usvajanja (datum objave):	9.05.2019.	Datum usvajanja (datum objave): 20.05.2019.
Predlažitelj odgovornog za provedbu plana (ime i prezime i pozicija):	Odgovornik plana za provedbu plana (ime i prezime i pozicija): Vladimir Jakovac, dipl.ing.arh.	
Pravna osoba koja je izradila prostorni plan:	Urbis d.o.o. Pula	
Predlažitelj prostornog plana (ime, prezime i pozicija):	Boris Petronjević, dipl.ing.arh.	
Broj posla:	6998/18	Odgovornik plana (ime, prezime i pozicija): Elvira Orgonić, dipl.ing.stroj.
Odgovornik vršnog imatelja vršnog prostornog plana:	Boris Petronjević, dipl.ing.arh.	
Stavke osnivača (ime i prezime):	Eli Milan, dipl.ing.arh. Marin Velić, mag.ing.aedf. Suzana Brnabić, arh. teh.	
Predlažitelj prostornog plana:	Predlažitelj prostornog plana (ime, prezime i pozicija): Jurica Šljep	
Ministarstvo prostornog plana i osnivanje (ime, prezime i pozicija):	Predlažitelj prostornog plana:	