

- LEGENDA :**
- GRANICA OBUHVATA URBANISTIČKOG PLANA UREĐENJA
 - GRANICA IZDVOJENOG GRADEVINSKOG PODRUČJA IZVAN NASELJA GOSPODARSKE PROIZVODNE, PRETEŽITO INDUSTRIJSKE NAMJENE UNGARIJA
 - GRANICA IZDVOJENOG DIJELA GRADEVINSKOG PODRUČJA NASELJA UNGARIJA

- POVRŠINE ZA RAZVOJ I UREĐENJE:**
- S STAMBENA NAMJENA
 - I1-2 GOSPODARSKA NAMJENA - PROIZVODNA I1 - pretežno industrijska
 - K1 GOSPODARSKA NAMJENA - POSLOVNA K1 - pretežno uslužna
 - K2 GOSPODARSKA NAMJENA - POSLOVNA K2 - pretežno trgovačka
 - R REKREACIJSKA NAMJENA
 - Z ZAŠTITNA ZELENA POVRŠINA
 - IS POVRŠINE INFRASTRUKTURNIH SUSTAVA

- PROMETNE POVRŠINE :**
- KOLNO PJEŠAČKE POVRŠINE
 - KOLNO PJEŠAČKE POVRŠINE - IZVAN OBUHVATA PLANA
 - ZAŠTITNI POJAS DRŽAVNE CESTE D75
 - PJEŠAČKE POVRŠINE
 - P PARKIRALIŠTE


- UVJETI KORIŠTENJA PODRUČJA POSEBNIH UVJETA KORIŠTENJA ARHEOLOŠKA BAŠTINA**
- I I ZONA
 - II II ZONA
 - SUHOZIDNI NASIPMEDA
 - MEĐAŠMILJKAZ
 - III MEĐAŠMILJKAZ
 - TUMULI - IZVAN OBUHVATA PROSTORNOG PLANA
 - O KATASTARSKE ČESTICE ZA PONOVNI PREGLED TERENA NAKON KRČENJA VEGETACIJE

- PODRUČJA POSEBNIH OGRANIČENJA U KORIŠTENJU TLO**
- PODRUČJE POJACANE EROZIJE - ZONA FLUŠA
- VOĐE**
- VODOZAŠTITNO PODRUČJE
 - III. ZONA ZAŠTITE
 - POJILO ZA DIVLJAC

GEODETSKI SITUACIJSKI NACRT STVARNOG STANJA
 M.JERILO 1:1 000
 K.O. UMAG "Ungarija"

- LEGENDA:**
- ... GRANICE VLASNIŠTVA
 - ... OKRNO
 - ... PLASTIČNI KANDELABER
 - ... HIDRANT
 - ... OBRMAR "SA ČLJEVI ZA HIDRANT"
 - ... SLIVNIK

GEODETSKI SITUACIJSKI NACRT STVARNOG STANJA
 i.o. UMAG, mjesto: Ungarija
 Investitor: Grad Umag, Umag, Trg Slobode 7
 Broj poslo: 412/18
 Izradio: UMAG, Volico, Borbo 36,
 tel: 00 385 52 732 238
 fax: 00 385 52 732 231
 e-mail: matulja@geod.hr
 NEDELJKA MATULJA VALH, dipl.ing.geod.
 07. listopada 2018.god.

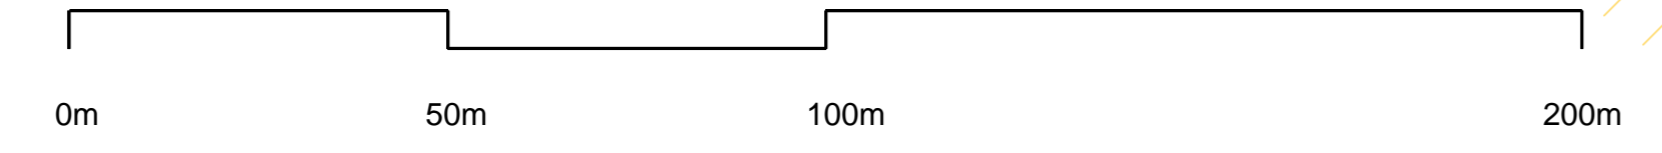

Županija: ISTARSKA ŽUPANIJA Grad: GRAD UMAG - UMAGO	
Naziv prostornog plana: Urbanistički plan uređenja poduzetničko - industrijske zone Ungarija	
Naziv kategoriziranih odobrenja: UVJETI KORIŠTENJA, UREĐENJA I ZAŠTITE POVRŠINA UVJETI KORIŠTENJA	
Broj kategoriziranih odobrenja: 3.a	Mjerilo kategoriziranih odobrenja: 1 : 1 000
Odluka prostornog plana je u skladu s prostornim planom (odlučeno javno)	Odluka prostornog plana je u skladu s prostornim planom (odlučeno javno)
"Službene novine Grada Umaga-Umag" br. 9/18 Javna rasprava (obavijest o javnoj raspravi): 9.05.2019.	"Službene novine Grada Umaga-Umag" br. 10/19 Javna rasprava (obavijest o javnoj raspravi): 20.05.2019. 18.06.2019.
Podnosi tijelo odgovorno za provedbu javne rasprave:	Odgovorno tijelo za provedbu javne rasprave (ime, prezime i pozicija): Vladimir Jakovac, dipl.ing.arh.
Priznata osoba koja je uređila prostorni plan:	Urbis d.o.o. Pula
Podnosi pravo osobe koja je uređila prostorni plan:	Odgovorna osoba (ime, prezime i pozicija): Broj osobe: 6998/18 Elvis Orgončić, dipl.ing.stroj.
Odgovorno tijelo: ime i adresa izdavačkog tijela:	Boris Petronjević, dipl.ing.arh.
Osobe koje su uređile plan:	Boris Petronjević, dipl.ing.arh. Eli Milan, dipl.ing.arh. Marin Velić, mag.ing.aedf. Suzana Brnabić, arh. teh.
Podnosi predstavnostnog tijela:	Predstavnostni predstavnik tijela (ime, prezime i pozicija): Jurica Šiljeg
Izdavačko tijelo prostornog plana u ovom području (ime, prezime i pozicija):	Podnosi predstavnik tijela: