


GEODETSKI SITUACIJSKI NACRT STVARNOG STANJA
M.JERILO 1:1 000
K.O. UMAG "Ungarija"

- LEGENDA:
- GRANICE VLASTNIŠTVA
 - OKRNO
 - PLASTIČNI KANDELABER
 - HIDRANT
 - ORMAR "SA ČJEVI ZA HIDRANT"
 - SLIVNIK

GEODETSKI SITUACIJSKI NACRT STVARNOG STANJA
i.o. UMAG, mjesni UNGARIJA
Investitor: Grad Umag, Umag, Trg Slobode 7
Broj posla: 412/18
Izdavio: UMAG, Volos, Borbo 36,
tel: 00 385 52 332 338
fax: 00 385 52 332 321
geodet.mariaj@gnm.hr

NEDELJKA MATIJA VALH, dipl.ing.geod.
07. listopada 2018.god.

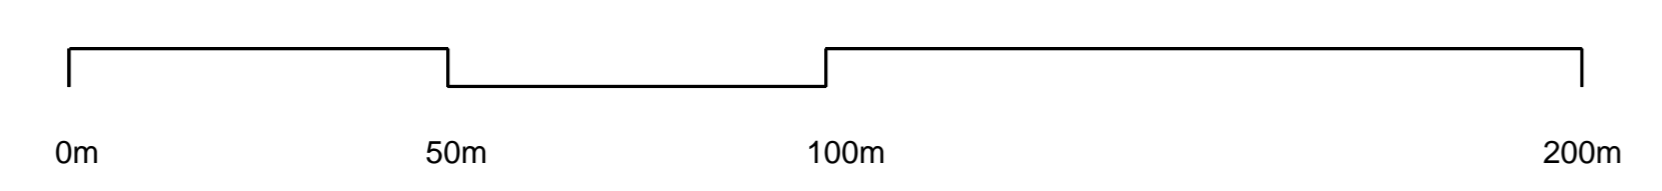

- LEGENDA:
- GRANICA OBUHVATA URBANISTIČKOG PLANA UREĐENJA
 - GRANICA IZDVOJENOG GRAĐEVINSKOG PODRUČJA IZVAN NASELJA GOSPODARSKE PROIZVODNE, PRETEŽITO INDUSTRIJSKE NAMJENE UNGARIJA
 - GRANICA IZDVOJENOG DIJELA GRAĐEVINSKOG PODRUČJA NASELJA UNGARIJA

- POVRŠINE ZA RAZVOJ I UREĐENJE:
- (S) STAMBENA NAMJENA
 - (I1) GOSPODARSKA NAMJENA - PROIZVODNA I1 - pretežno industrijska
 - (K1) GOSPODARSKA NAMJENA - POSLOVNA K1 - pretežno uslužna
 - (K2) GOSPODARSKA NAMJENA - POSLOVNA K2 - pretežno trgovačka
 - (R) REKREACIJSKA NAMJENA
 - (Z) ZAŠTITNA ZELENA POVRŠINA
 - (IS) POVRŠINE INFRASTRUKTURNIH SUSTAVA

- PROMETNE POVRŠINE:
- KOLNO PJEŠAČKE POVRŠINE
 - KOLNO PJEŠAČKE POVRŠINE - IZVAN OBUHVATA PLANA
 - ZAŠTITNI POJAS DRŽAVNE CESTE D75
 - PJEŠAČKE POVRŠINE
 - (P) PARKIRALIŠTE

- OBLICI KORIŠTENJA
- ODRŽAVANJE, SANACIJA REKONSTRUKCIJA, NOVA GRADNJA
 - NOVA GRADNJA

ISTARSKA ŽUPANIJA GRAD UMAG - UMAGO	
Urbanički plan uređenja poduzetničko - industrijske zone Ungarija	
Uvjjeti korištenja, uređenja i zaštite površina OBLICI KORIŠTENJA	
Broj katastarskog lista: 3.b Odluka prostornog plana o izradi prostornog plana: "Službene novine Grada Umaga-Umag" br. 9/18 Datum: 9.05.2019.	Broj katastarskog lista: 1 : 1 000 Odluka prostornog plana o izradi prostornog plana: "Službene novine Grada Umaga-Umag" br. 10/19 Datum: 20.05.2019. Odluka: 18.06.2019.
Poduzetnik odgovoran za pripremu plana: Vladimír Jakovc, dipl.ing.arh.	Poduzetnik odgovoran za izradu prostornog plana: Urbis d.o.o. Pula
Broj: 6998/18	Odlučeno: Elis Grorničić, dipl.ing.stroj.
Odlučeno: Boris Petronjević, dipl.ing.arh.	Odlučeno: Eli Milan, dipl.ing.arh.
Odlučeno: Marin Velić, mag.ing.aedf.	Odlučeno: Suzana Brnabić, arh. teh.
Odlučeno: Jurica Šiljeg	Odlučeno: