

- LEGENDA :**
- GRANICA OBUHVATA URBANISTIČKOG PLANA UREĐENJA
  - GRANICA IZVOJENOG GRADEVINSKOG PODRUČJA IZVAN NASELJA GOSPODARSKE PROIZVODNE, PRETEŽITO INDUSTRIJSKE NAMJENE UNGARIJA
  - GRANICA IZVOJENOG DIJELA GRADEVINSKOG PODRUČJA NASELJA UNGARIJA


- POVRŠINE ZA RAZVOJ I UREĐENJE:**
- S STAMBENA NAMJENA
  - I1 GOSPODARSKA NAMJENA- PROIZVODNA I1 - pretežno industrijska
  - K1 GOSPODARSKA NAMJENA- POSLOVNA K1 - pretežno uslužna
  - K2 GOSPODARSKA NAMJENA- POSLOVNA K2 - pretežno trgovačka
  - R REKREACIJSKA NAMJENA
  - Z ZAŠTITNA ZELENA POVRŠINA
  - IS POVRŠINE INFRASTRUKTURNIH SUSTAVA

- PROMETNE POVRŠINE :**
- KOLNO PJEŠAČKE POVRŠINE
  - KOLNO PJEŠAČKE POVRŠINE - IZVAN OBUHVATA PLANA
  - ZAŠTITNI POJAS DRŽAVNE CESTE D75
  - PJEŠAČKE POVRŠINE
  - PARKIRALIŠTE

- NAČIN I UVJETI GRADNJE**
- STAMBENA NAMJENA
  - GOSPODARSKA NAMJENA- PROIZVODNA
  - GOSPODARSKA NAMJENA- POSLOVNA
  - S SAMOSTOJEĆA GRADEVINA
  - P POLIUGRAĐENA GRADEVINA
  - G UGRAĐENA GRADEVINA
  - GRANICA GRADEVNE ČESTICE
  - OZNAKA GRADEVNE ČESTICE
  - NAJVEĆI DOPUŠTENI BROJ ETAŽA GRADEVINA

- MJERE ZA ZAŠTITU OD PRIRODNIH I DRUGIH NESREĆA:**
- S SIRENA JAVNOG UZBUJAVANJA I OBAVJEŠĆAVANJA GRABANAK
  - PUTEVI ZA INTERVENCIJU I PRAVCI EVAKUACIJE

GEODETSKI SITUACIJSKI NACRT STVARNOG STANJA  
 MJERILO 1:1 000  
 K.O. UMAG "Ungarija"  
 LEGENDA:  
 ... GRANICE VLASNIŠTVA  
 ... OKRUG  
 ... PLASTIČNI KANDELABER  
 ... HIDRANT  
 ... ORMAR "SA ČLJEVI ZA HIDRANT"  
 ... SLIVNIK  
 GEODETSKI SITUACIJSKI NACRT STVARNOG STANJA  
 i.o. UMAG, naselje Ungarija  
 Investitor: Grad Umag, Umag, Trg Slobode 7  
 Broj posla: 412/18  
 Izradio:  
 UMAG, Volio, Boršo, Što  
 tel: 00 385 52 732 238  
 fax: 00 385 52 732 231  
 e-mail: mario@geod.hr  
 NEDELJKA MATIJA VALH, dipl.ing.geod.  
 NEDELJKA MATIJA VALH, dipl.ing.geod.  
 07. listopada 2018.god.

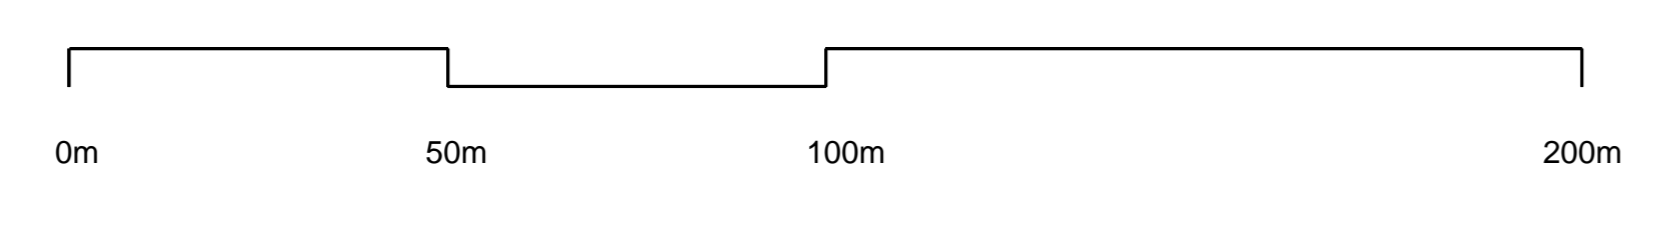

Istarska županija Grad Umag - Umago	
Urbanistički plan uređenja poduzetničko - industrijske zone Ungarija	
NAČIN I UVJETI GRADNJE	
Broj katastarskih parcela: 4	Mjerna katarska površina: 1 : 1 000
Ostala poduzetničko-gradnja ili ostali prostorni plani	Ostala poduzetničko-gradnja ili ostali prostorni plani
"Službene novine Grada Umaga-Umag" br. 9/18	"Službene novine Grada Umaga-Umag" br. 10/19
Dana: 9.05.2019.	Dana: 20.05.2019. 18.06.2019.
Predložio: Vladimir Jakovac, dipl.ing.arh.	Odgovornost za projektiranje: Vladimir Jakovac, dipl.ing.arh.
Priprema: URBIS d.o.o. Pula	Odgovornost za projektiranje: URBIS d.o.o. Pula
Broj: 6998/18	Elvis Orgonić, dipl.ing.stroj.
Boris Petronjević, dipl.ing.arh.	
Boris Petronjević, dipl.ing.arh. Eli Milan, dipl.ing.arh. Marin Velić, mag.ing.aedf. Suzana Brnabić, arh. teh.	
Jurica Šljeg	