




Legenda:



Zatvorena zona

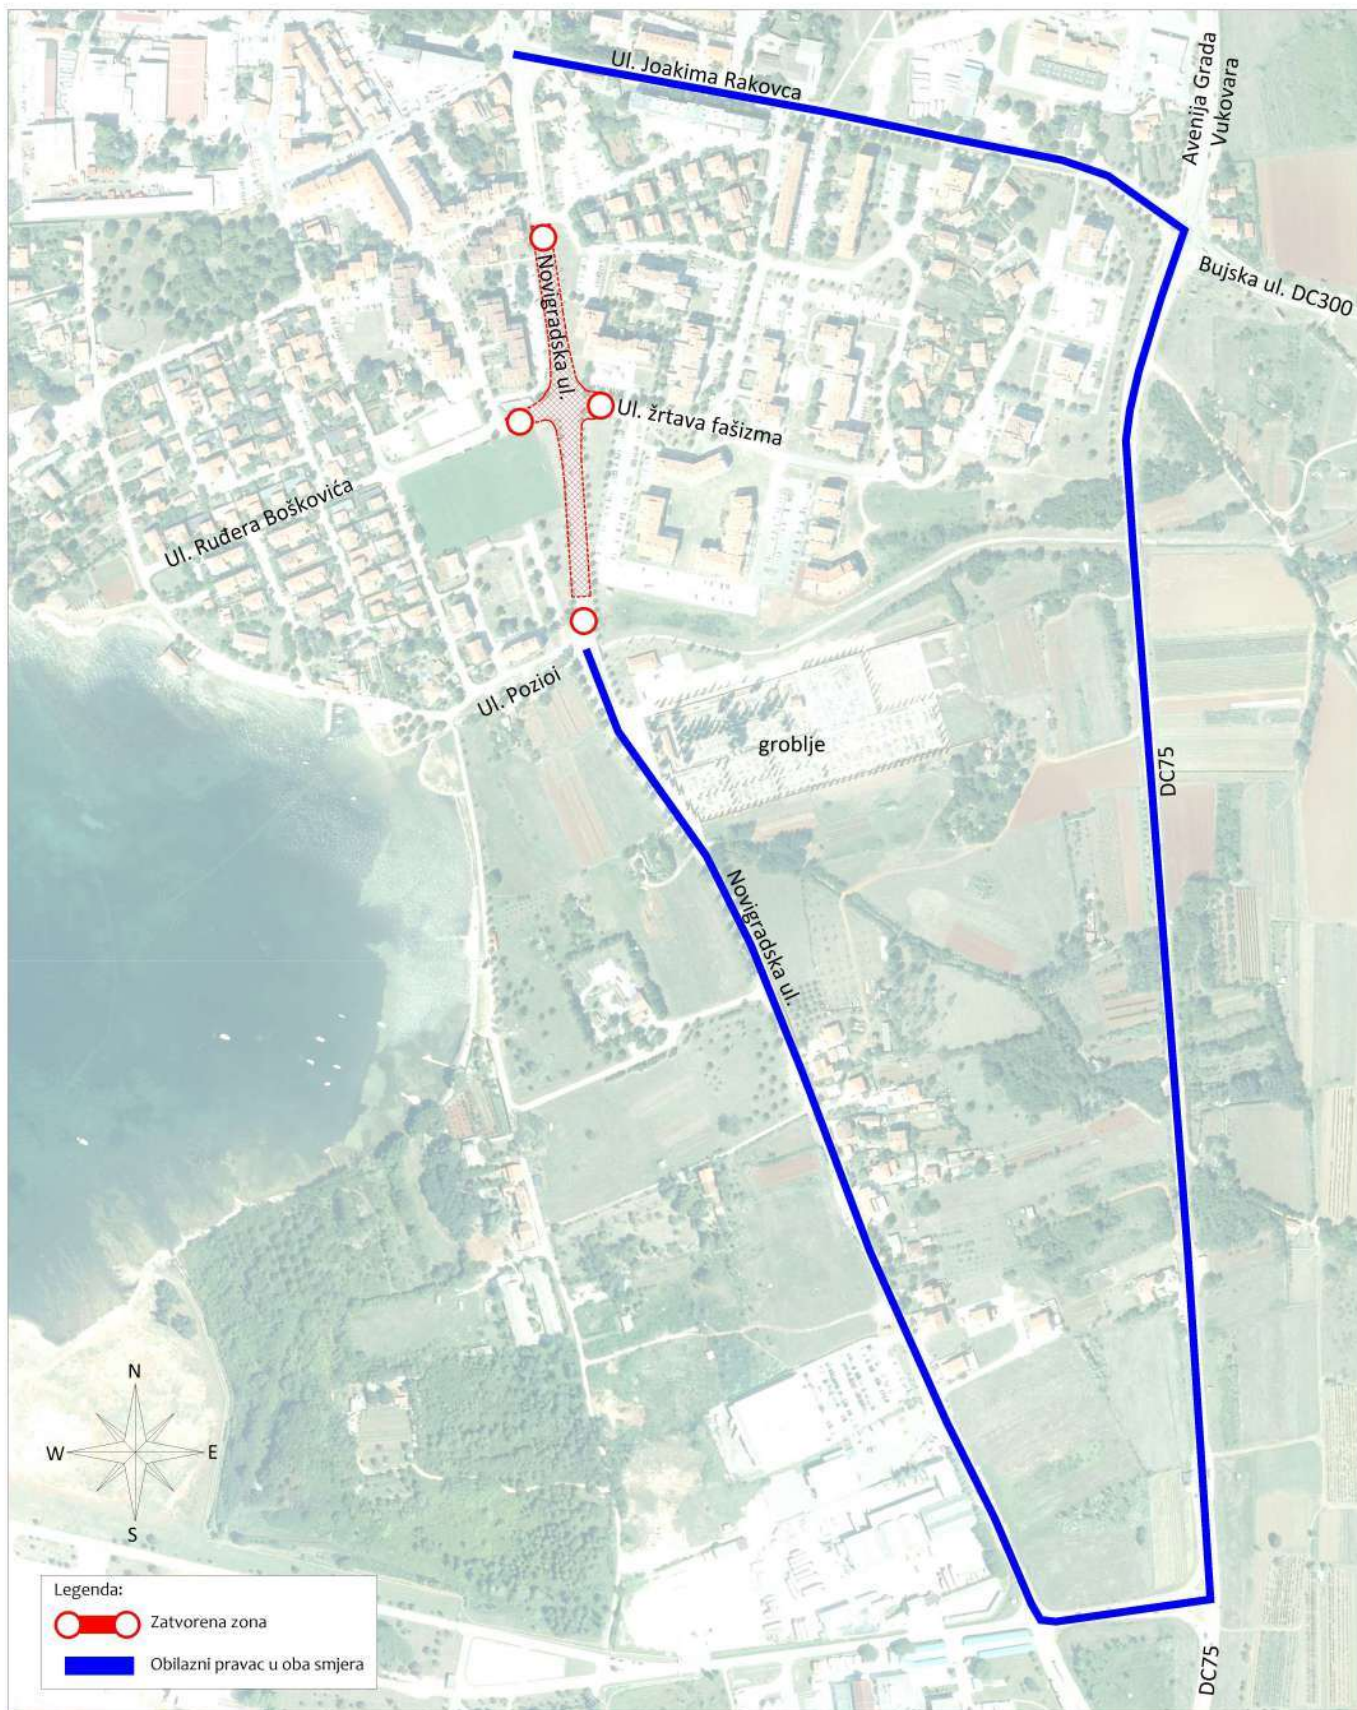

Obilazni pravac u oba smjera



Poduzeće za projektiranje i nadzor
Strossmayerova 4, HR - 52100 Pula
tel.: 052/375-800
e-mail: cesta@cesta.hr

Faza projekta:
Izvedbeni projekt

Projektant: Melita Čikada, mag.ing.aedif.

Vrsta projekta: Prometni elaborat
(privremena regulacija prometa)

Revizija: --

Dopuna: --

Zajednička oznaka p.: --

Br. projekta: 45/26/260096

Datum: 10/2026

Mjerilo: --

List br.: C.03.

Suradnik:

Suradnik:

Naručitelj prometnog elaborata:
Cesta d.o.o.
Strossmayerova 4, HR - 52100 Pula

Naručitelj radova:
Grad Umag-Umago
Giuseppe Garibaldi 6, HR - 52470 Umag

Građevina:
Izgradnja kružnog raskrižja u Novigradskoj ulici, Umag
--

Sadržaj:
Pregledna karta
Faza B: Zatvorena zona i pravac obilaska