


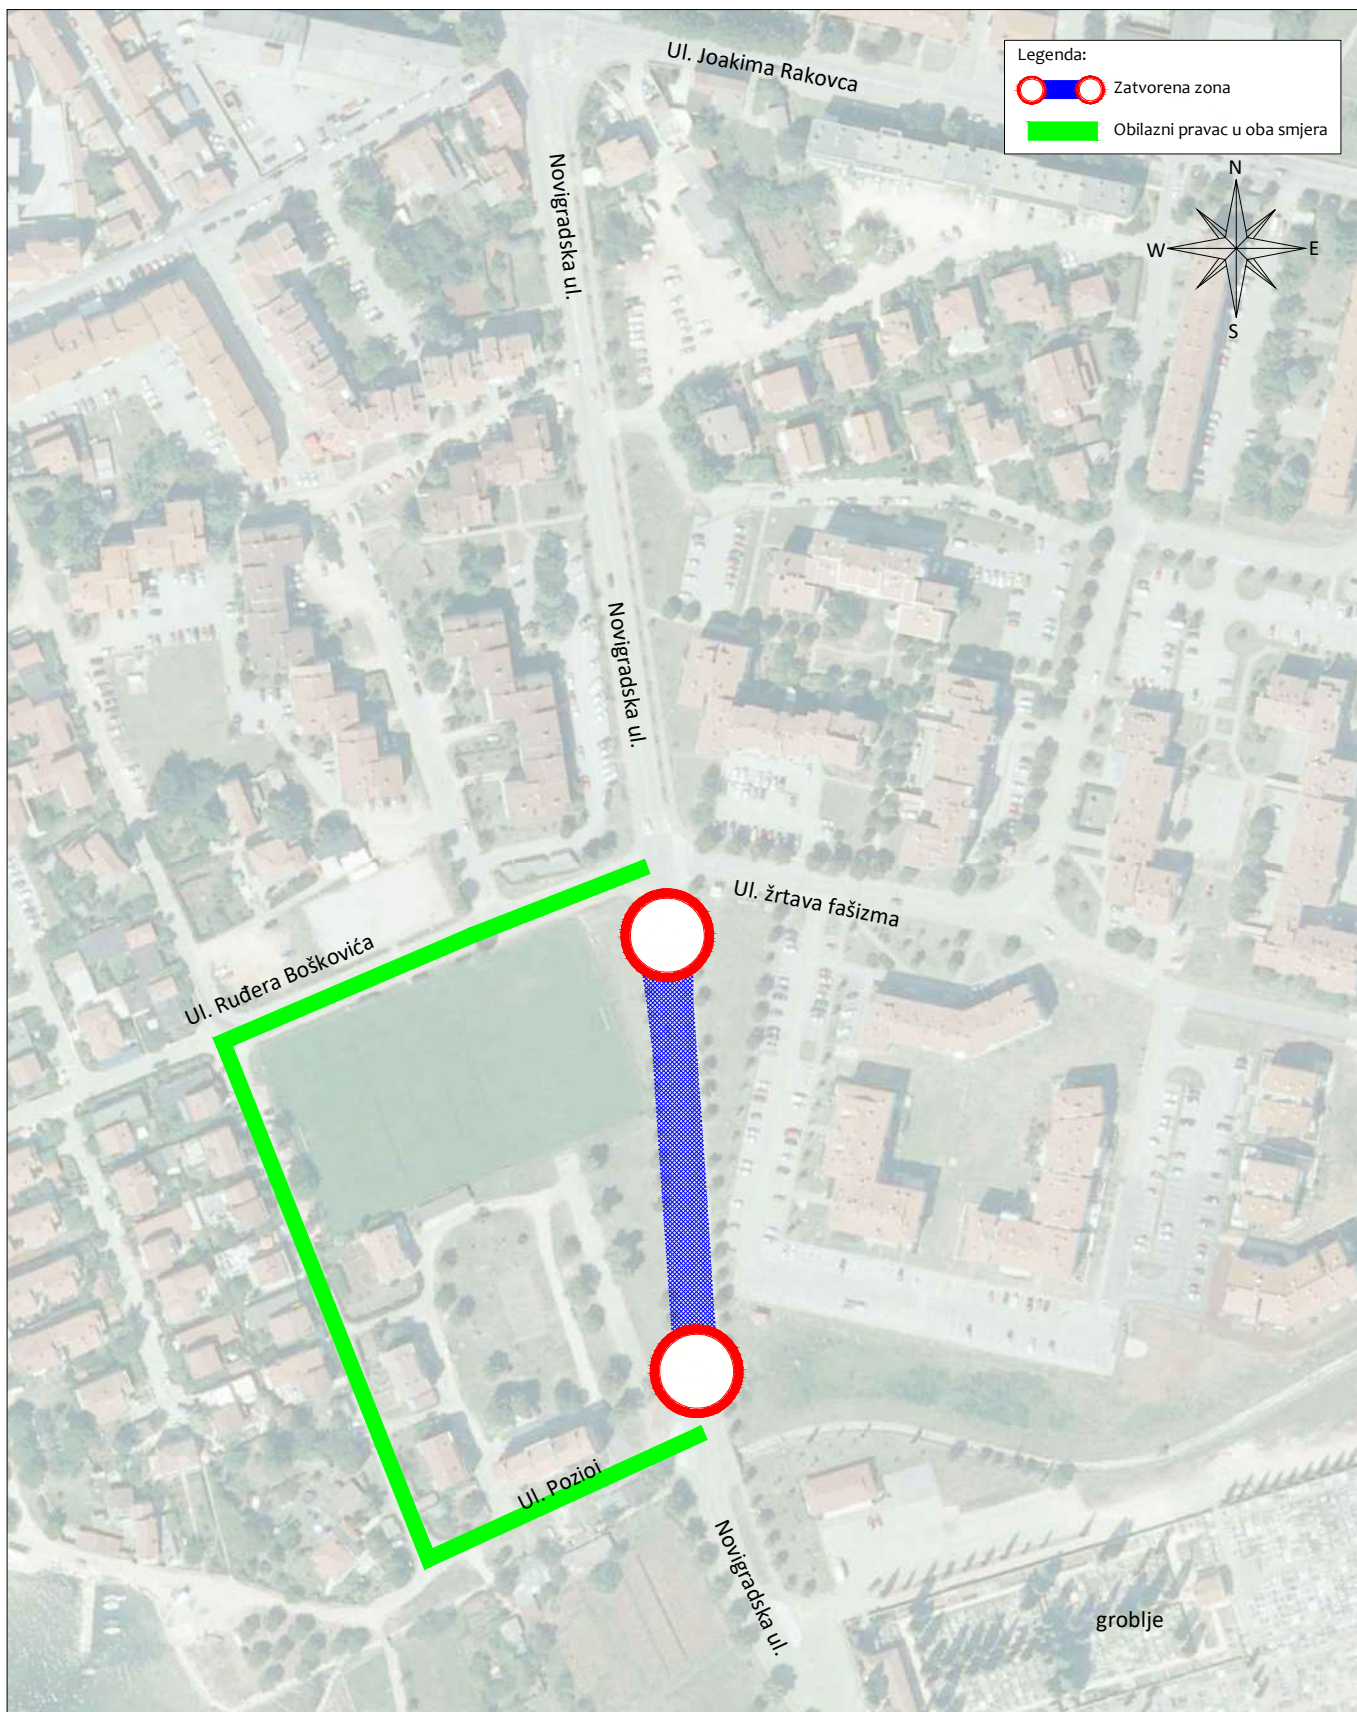

	Poduzeće za projektiranje i nadzor Strossmayerova 4, HR - 52100 Pula tel.: 052/375-800 e-mail: cesta@cesta.hr	Faza projekta: Izvedbeni projekt	Projektant: Melita Čikada, mag.ing.aedif.
		Vrsta projekta: Prometni elaborat (privremena regulacija prometa)	
		Revizija: --	
Naručitelj prometnog elaborata: Cesta d.o.o. Strossmayerova 4, HR - 52100 Pula	Naručitelj radova: Grad Umag-Umag Giuseppe Garibaldi 6, HR - 52470 Umag	Dopuna: --	Suradnik:
		Zajednička oznaka p.: --	
		Br. projekta: 07/26/260096	
Građevina: Izgradnja kružnog raskrižja u Novigradskoj ulici, Umag --	Sadržaj: Pregledna karta Faza A: zatvorena zona i pravac obilaska	Datum: 02/2026	Suradnik:
		Mjerilo: --	
		List br.: C.03.	